


LEGENDA

- Percorso cavidotto di progetto
- Ubicazione aerogeneratore di progetto
- Stazione Elettrica di rete (SE)
- Sottostazione Elettrica di Utente (SSEU)
- Strade
- Piazzole di montaggio
- Piazzole definitive

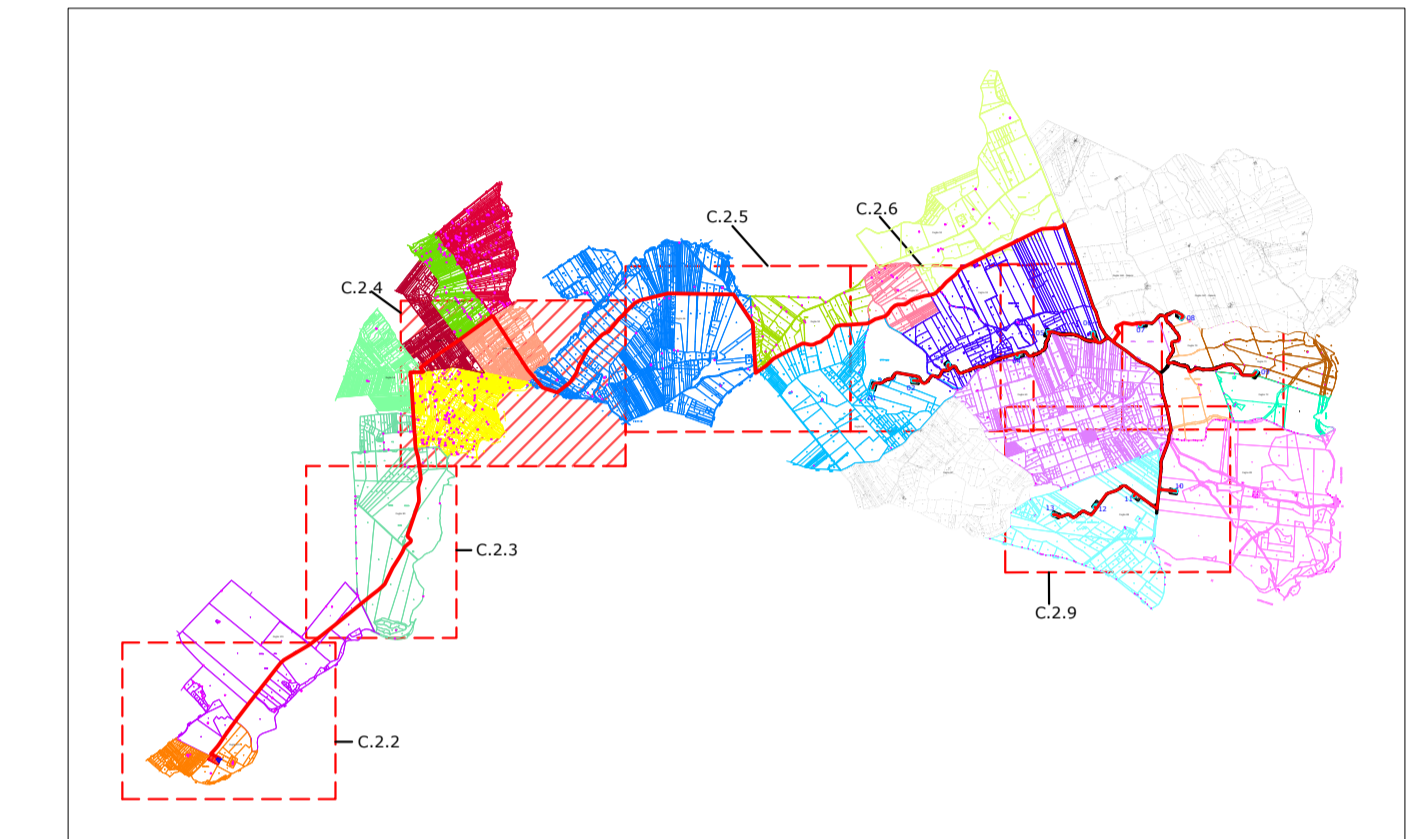

REGIONE SICILIANA
Comune di Mazara del Vallo
Provincia di Trapani

PROPONENTE:
VRG Wind 060 S.r.l.
VRG wind 060



PROGETTO:
Integrale Ricostruzione del Parco Eolico "VRG Wind 060"
ubicato nel Comune di Mazara del Vallo (TP)

Elaborato: C.2.4
Formato: (594x950 mm)
Numero foglio 1 di 1
scala 1:4.000

Progetto definitivo
Elaborato:
Inquadramento generale: Planimetria catastale

1 progettisti

Firma Firma Firma Firma

REV	DATA	PREPARATO	CONTROLLATO	APPROVATO	
1	28/12/2022	Studio Rizzo	Fichtner	VRG Wind 060 S.r.l.	Job: F614