





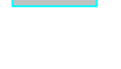
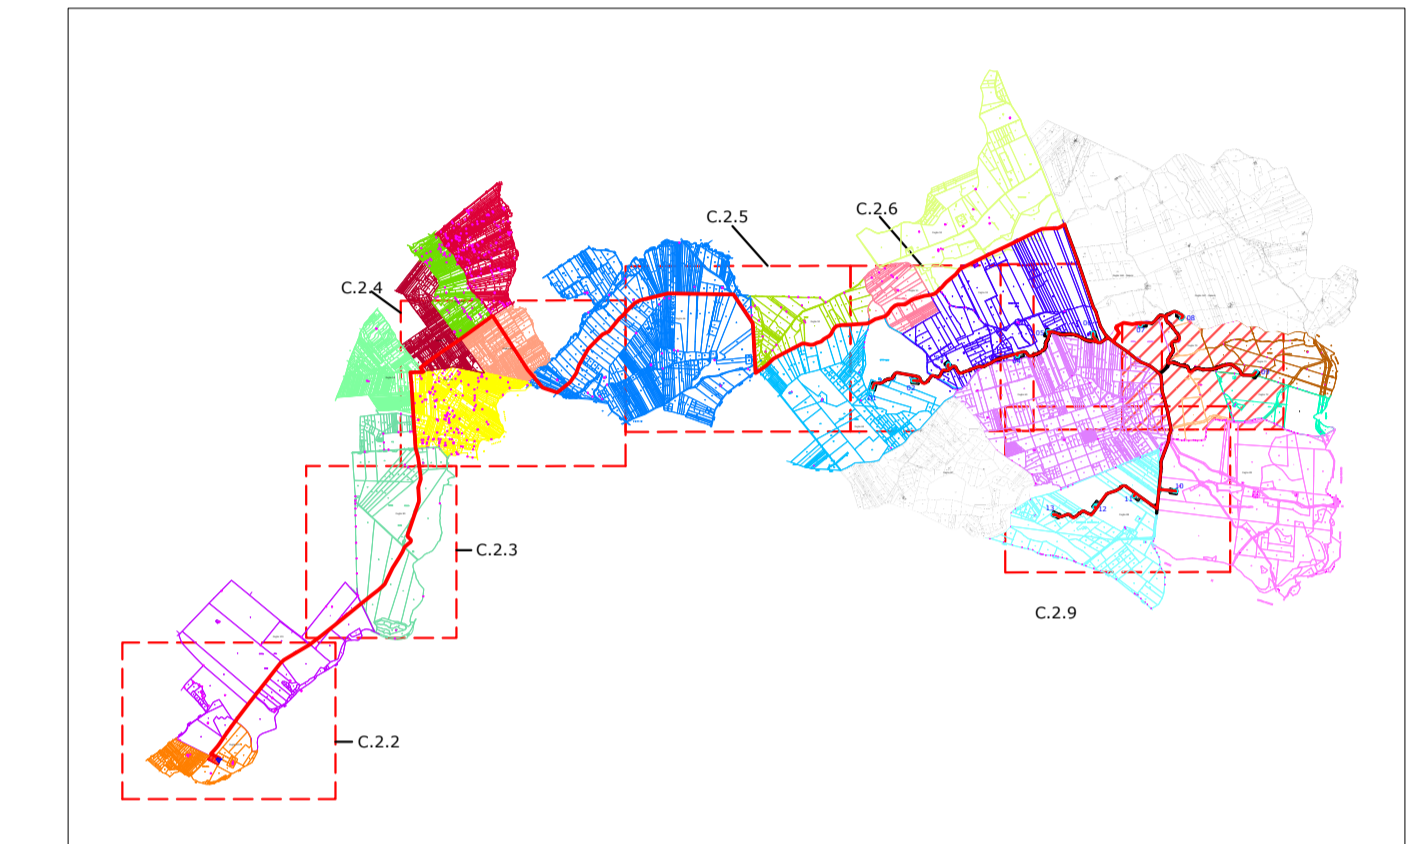


LEGENDA

-  Percorso cavidotto di progetto
-  Ubicazione aerogeneratore di progetto
-  Stazione Elettrica di rete (SE)
-  Sottostazione Elettrica di Utente (SSEU)
-  Strade
-  Piazzole di montaggio
-  Piazzole definitive



REGIONE SICILIANA  
Comune di Mazara del Vallo  
Provincia di Trapani

PROPONENTE:  
VRG Wind 060 S.r.l.  
**VRG wind 060**



PROGETTO:  
Integrale Ricostruzione del Parco Eolico "VRG Wind 060"  
ubicato nel Comune di Mazara del Vallo (TP)

Elaborato: C.2.8  
Formato: (594x950 mm)  
Numero foglio 1 di 1  
scala 1:4.000

Progetto definitivo  
Elaborato:  
Inquadramento generale: Planimetria catastale

1 progettisti

Firma \_\_\_\_\_ Firma \_\_\_\_\_ Firma \_\_\_\_\_ Firma \_\_\_\_\_

REV	DATA	PREPARATO	CONTROLLATO	APPROVATO	
1	28/12/2022	Studio Rizzo	Fichtner	VRG Wind 060 S.r.l.	Job: F614