



Planimetria Generale - scala 1:25.000

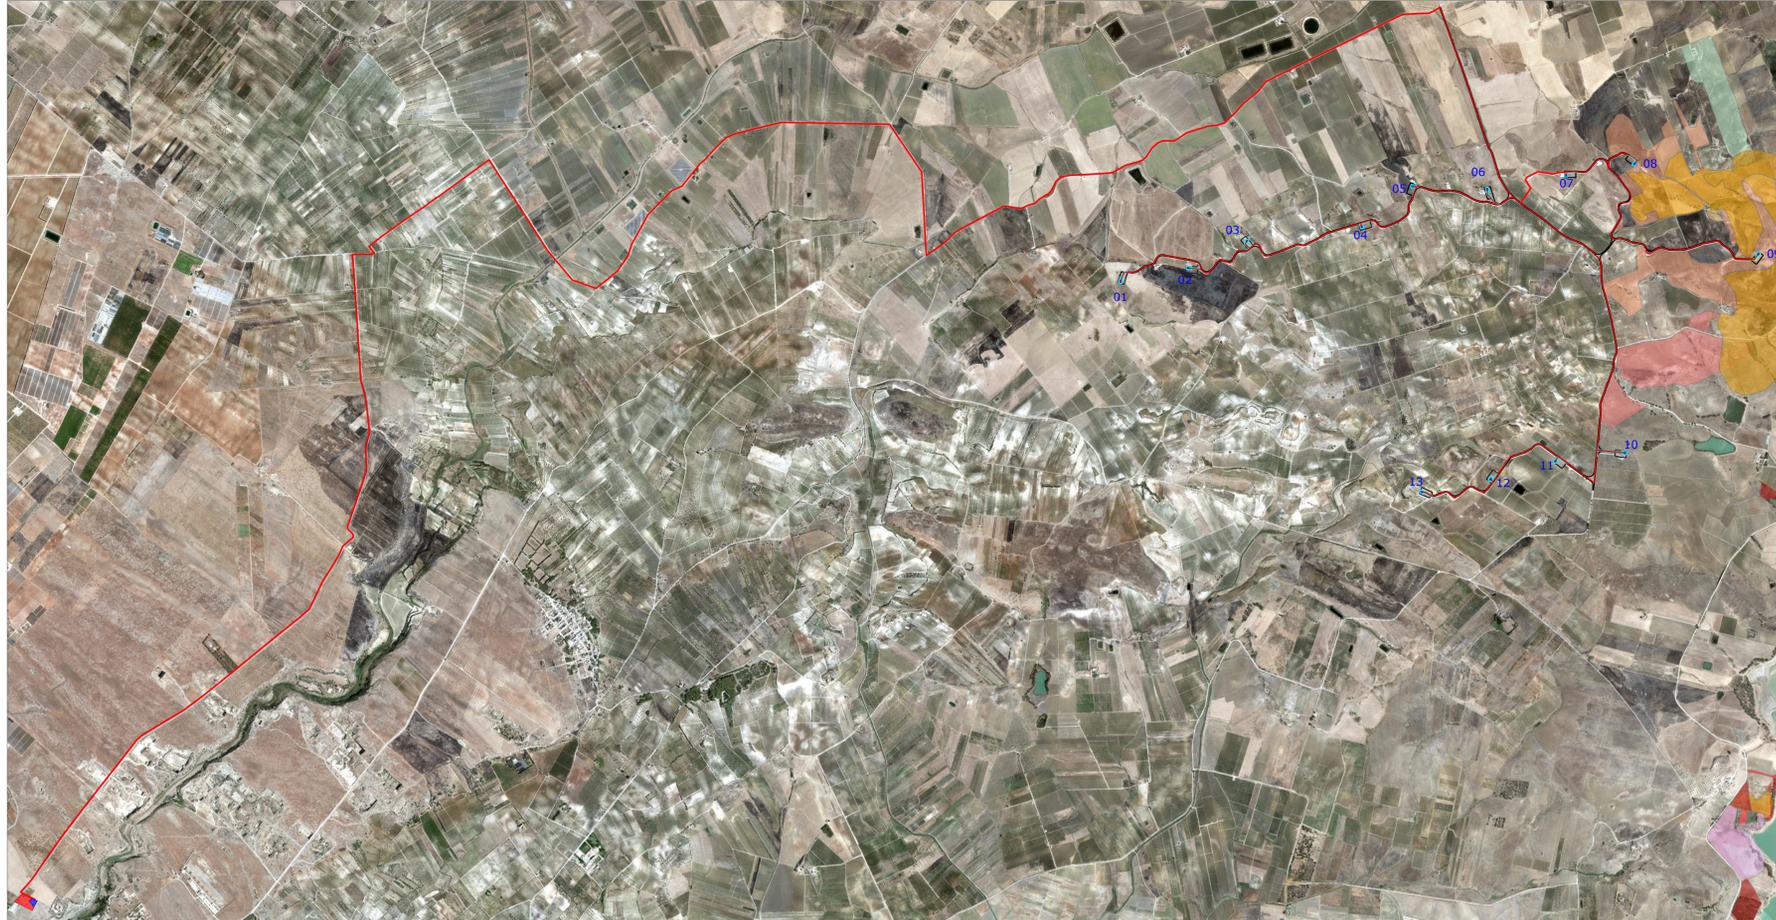

Planimetria Generale - scala 1:10.000

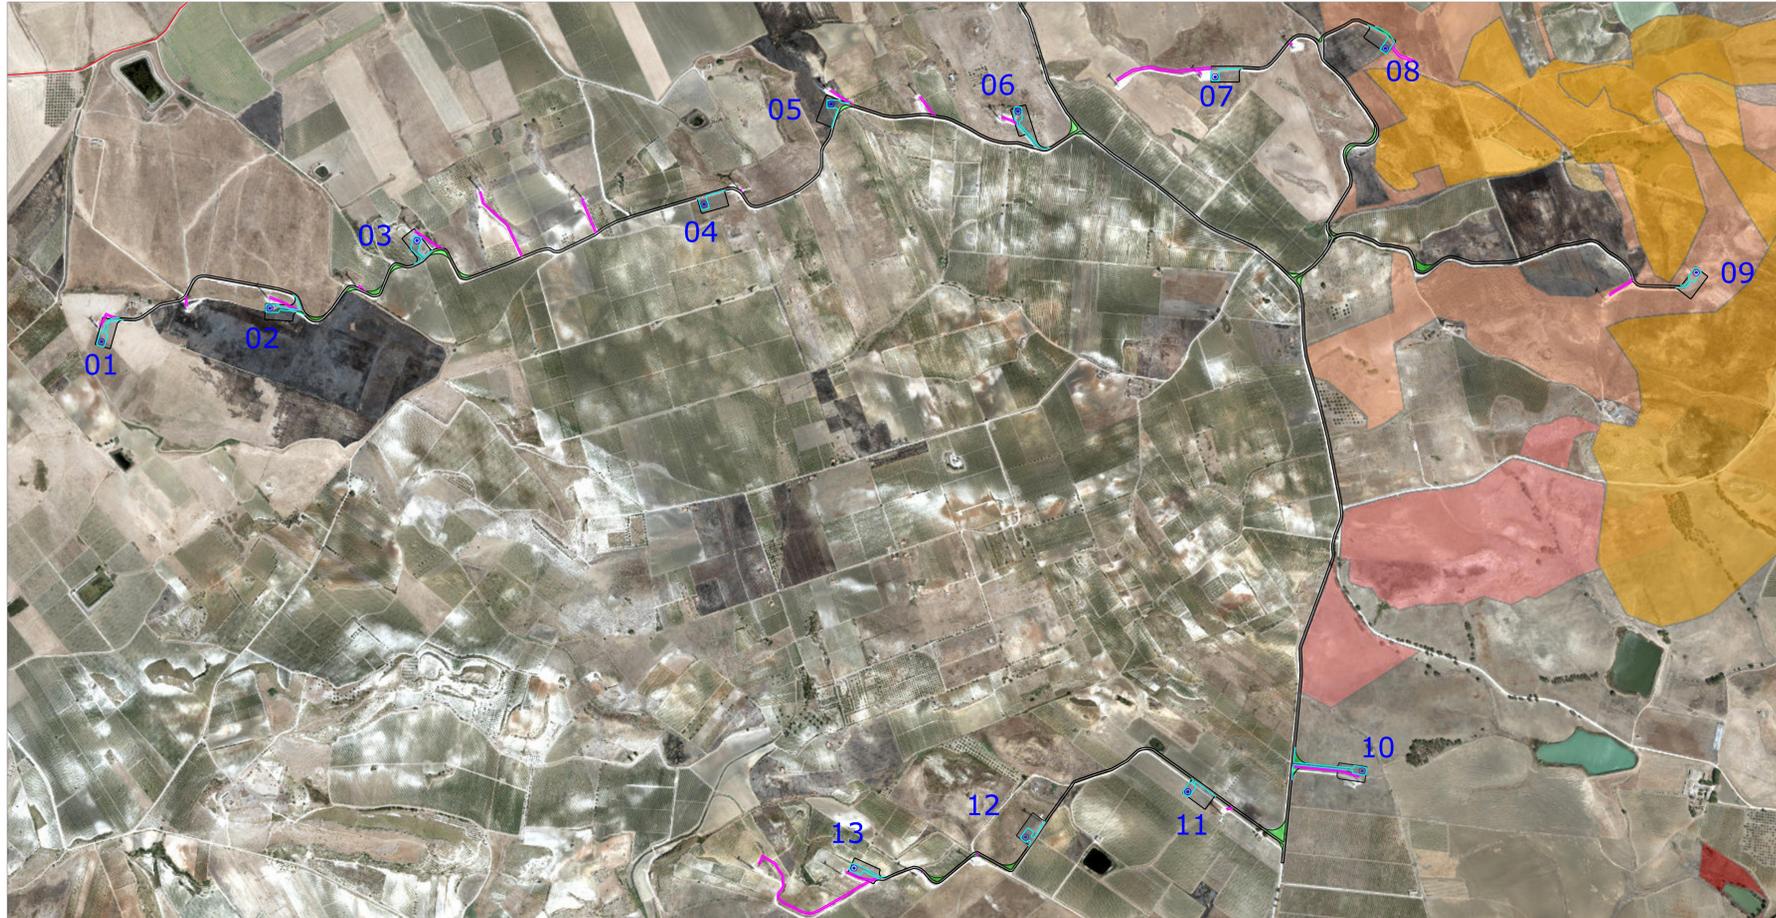

Incendi 2007	Incendi 2010	Incendi 2013	Incendi 2016	Incendi 2019
Incendi 2008	Incendi 2011	Incendi 2014	Incendi 2017	Incendi 2020
Incendi 2009	Incendi 2012	Incendi 2015	Incendi 2018	Incendi 2021

LEGENDA

-  Percorso cavidotto di progetto
-  Ubicazione aerogeneratore di progetto
-  Stazione Elettrica di rete (SE)
-  Sottostazione Elettrica di Utente (SSEU)
-  Strade di progetto coincidenti con strade esistenti
-  Piazzole di montaggio
-  Piazzole definitive
-  Adeguamenti stradali
-  Strade esistenti da dismettere

REGIONE SICILIANA
Comune di Mazara del Vallo
Provincia di Trapani

PROPONENTE:
VRG Wind 060 S.r.l.
VRgwind060



PROGETTO:
Integrale Ricostruzione del Parco Eolico "VRG Wind 060"
ubicato nel Comune di Mazara del Vallo (TP)

Elaborato: D.1.5
Formato: (650x830 mm)
Numero foglio 1 di 1
scala varie

Progetto definitivo
Elaborato:
Analisi vincolistica
(Aree percorse dal fuoco)

I progettisti

Firma _____ Firma _____ Firma _____ Firma _____

REV	DATA	PREPARATO	CONTROLLATO	APPROVATO	
1	24/03/2023	Studio Rizzo	Fichtner	VRG Wind 060 S.r.l.	Job: F614