

Planimetria Generale - scala 1:25.000

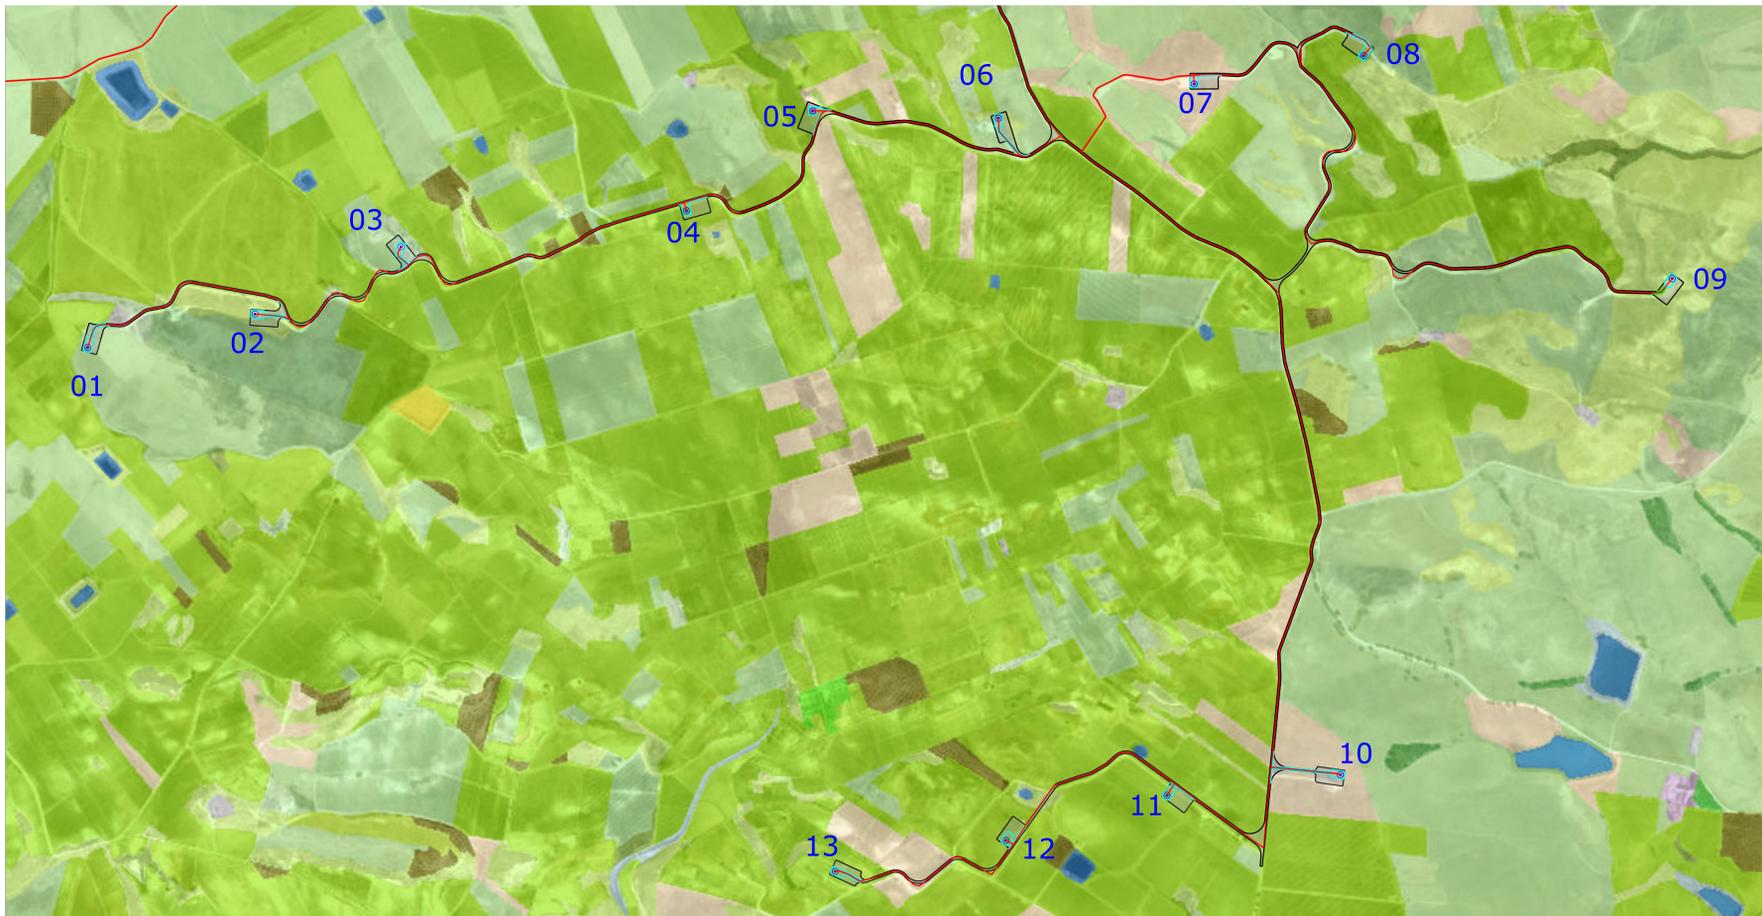


TABELLA COORDINATE WTG DI PROGETTO WGS84 UTM Zona 33		
WTG	Coordinate X	Coordinate Y
01	296470	4179107
02	297006	4179213
03	297474	4179427
04	298387	4179541
05	298792	4179859
06	299387	4179836
07	300014	4179945
08	300556	4180035
09	301545	4179326
10	300482	4177749
11	299927	4177683
12	299411	4177540
13	298865	4177442

LEGENDA

- Percorso cavidotto di progetto
- Ubicazione aerogeneratore di progetto
- Stazione Elettrica di rete (SE)
- Sottostazione Elettrica di Utente (SSEU)
- Strade
- Piazzole di montaggio
- Piazzole definitive

Planimetria Generale - scala 1:10.000



- Limiti comunali
- Carta uso suolo Corine Land Cover
- 111 Zone residenziali a tessuto continuo
- 1111 Zone residenziale a tessuto compatto e denso
- 1112 Zone residenziali a tessuto discontinuo e rado
- 112 Zone residenziali a tessuto discontinuo e rado
- 1122 Borghi e fabbricati rurali
- 121 Insediamenti industriali, artigianali, commerciali e spazi annessi
- 21121 Seminativi semplici e colture erbacee estensive
- 21211 Colture ortive in pieno campo
- 21213 Colture orto-floro-vivaistiche (serre)
- 221 Vigneti
- 2211 Vigneti consociati (con oliveti, ecc.)
- 222 Frutteti
- 2225
- 2226
- 223 Oliveti
- 141 Aree verdi urbane
- 1412
- 1413
- 142 Aree ricreative e sportive

REGIONE SICILIANA
Comune di Mazara del Vallo
Provincia di Trapani

PROPONENTE:
VRG Wind 060 S.r.l.
VRG wind 060



PROGETTO:
Integrale Ricostruzione del Parco Eolico "VRG Wind 060"
ubicato nel Comune di Mazara del Vallo (TP)

Elaborato: D.1.6
Formato: (700x830 mm)
Numero foglio 1 di 1
scala 1:25.000

Progetto definitivo
Elaborato:
Analisi vincolistica
(Carta uso del suolo)

I progettisti

Firma Firma Firma Firma

REV	DATA	PREPARATO	CONTROLLATO	APPROVATO	
1	28/12/2022	Studio Rizzo	Fichtner	VRG Wind 060 S.r.l.	Job: F614