

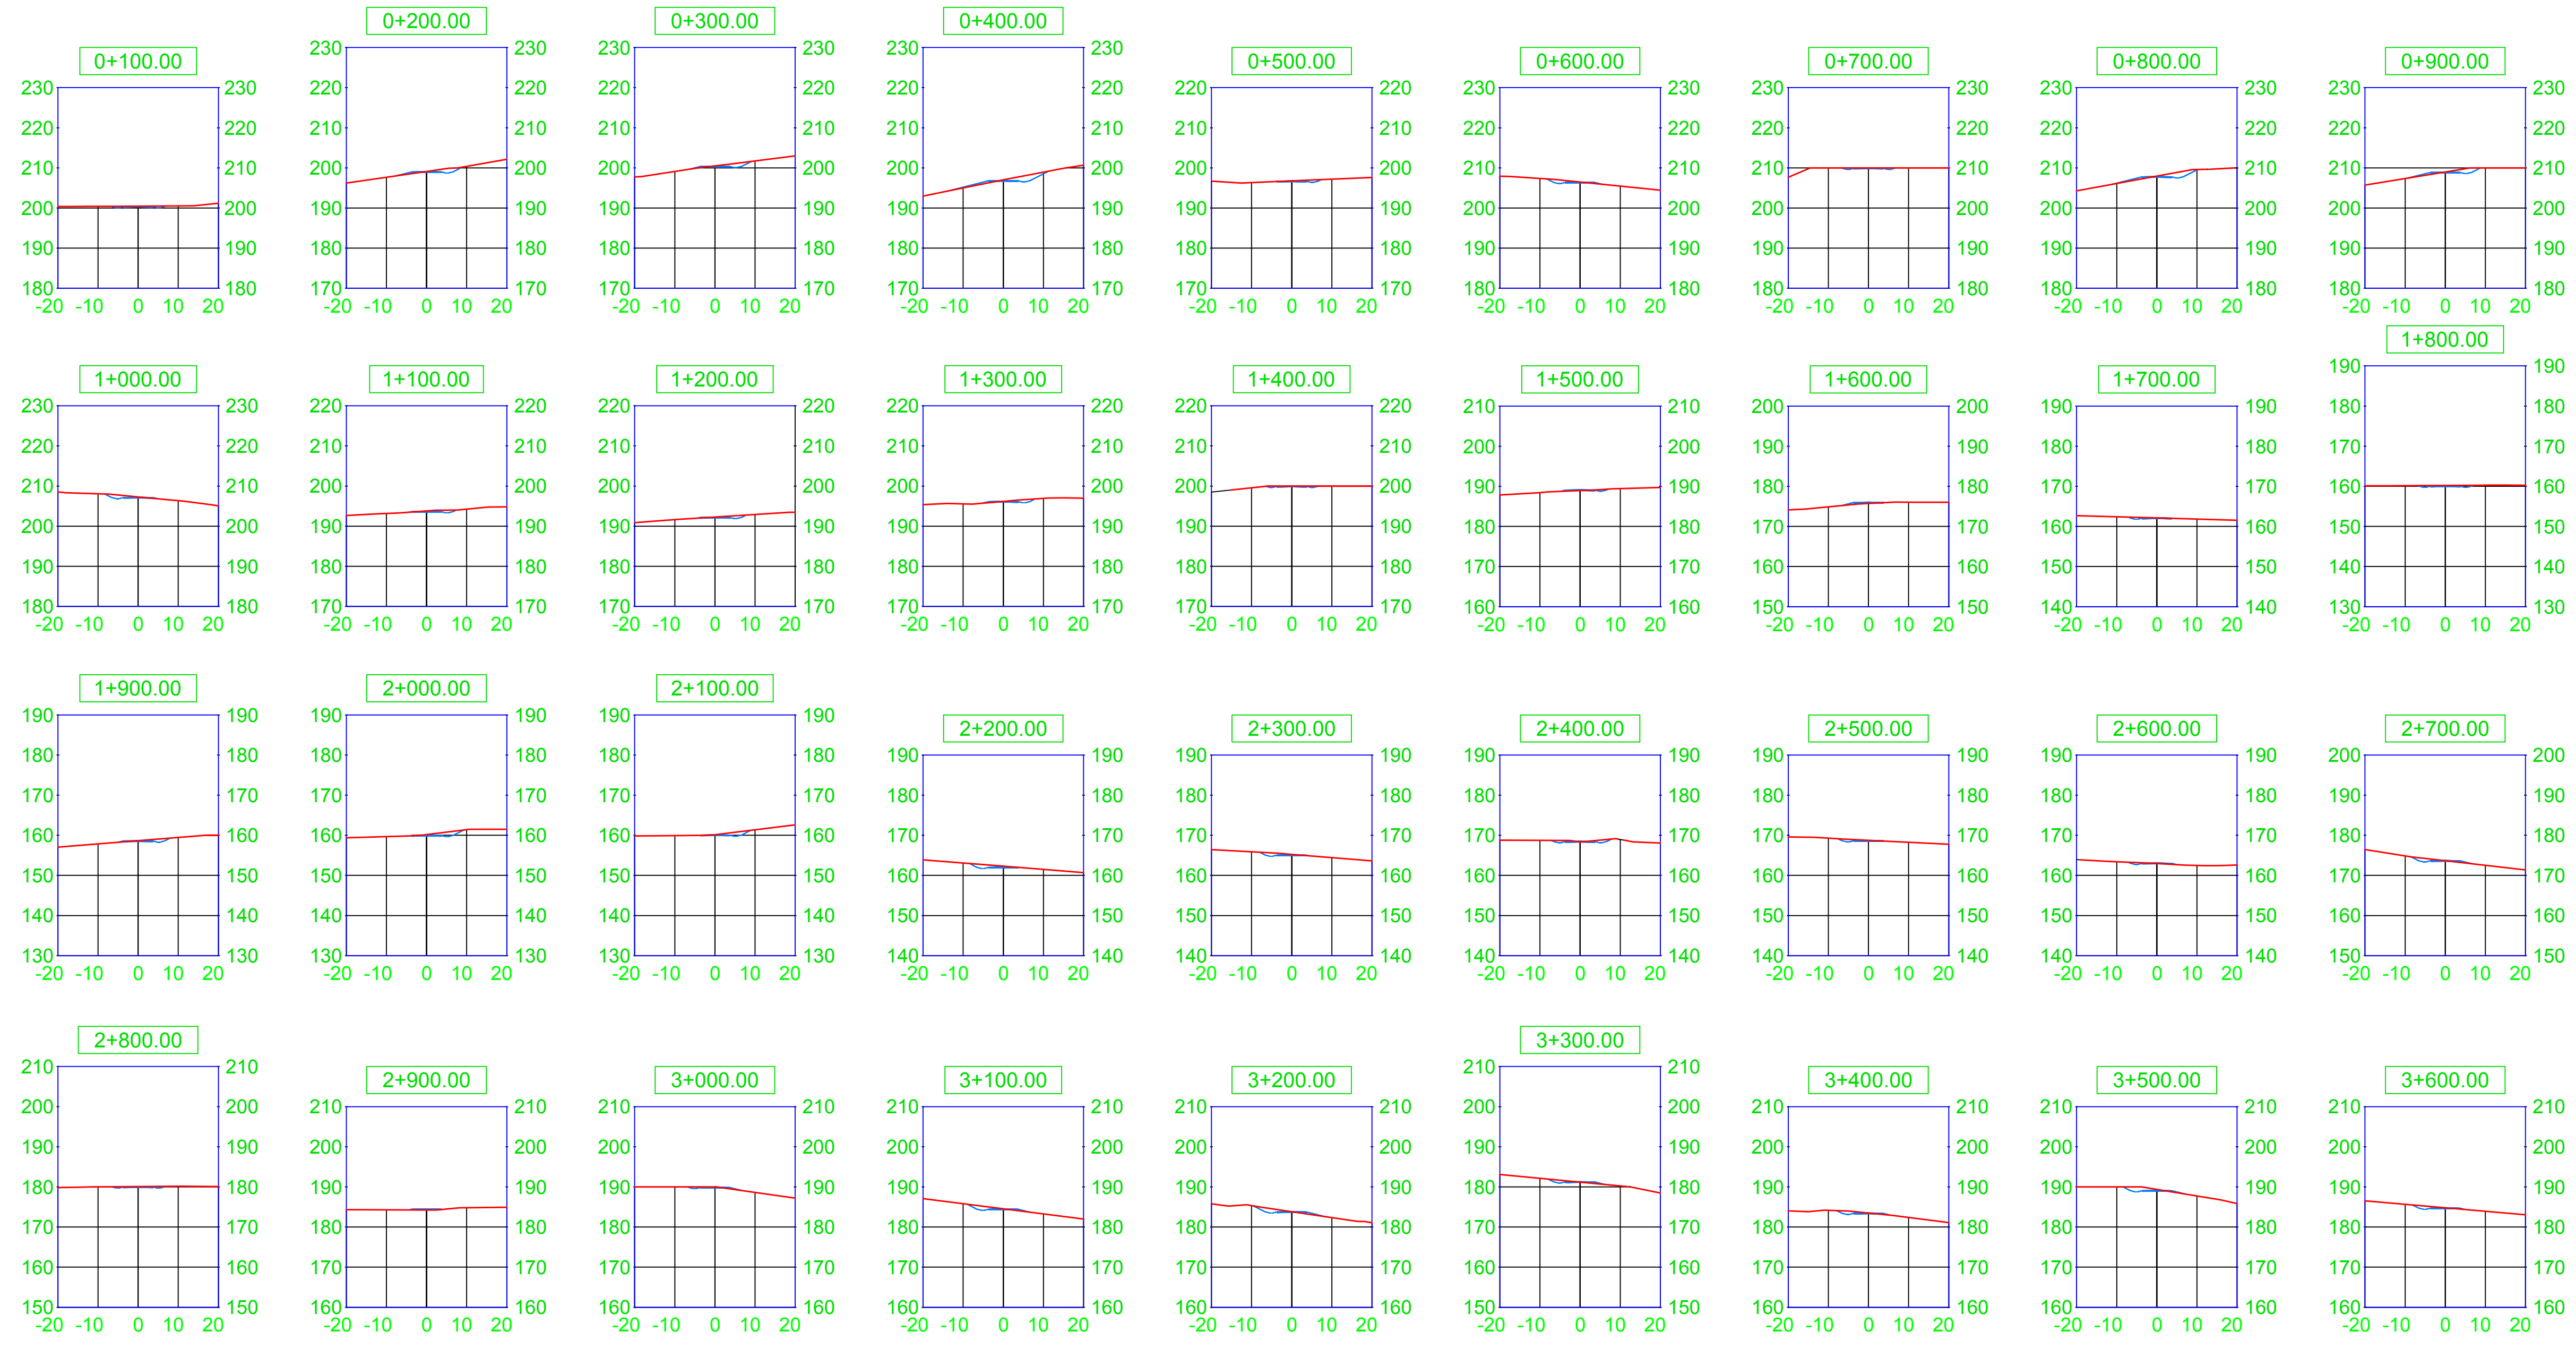



Tracciato da WTG 1 a strada principale

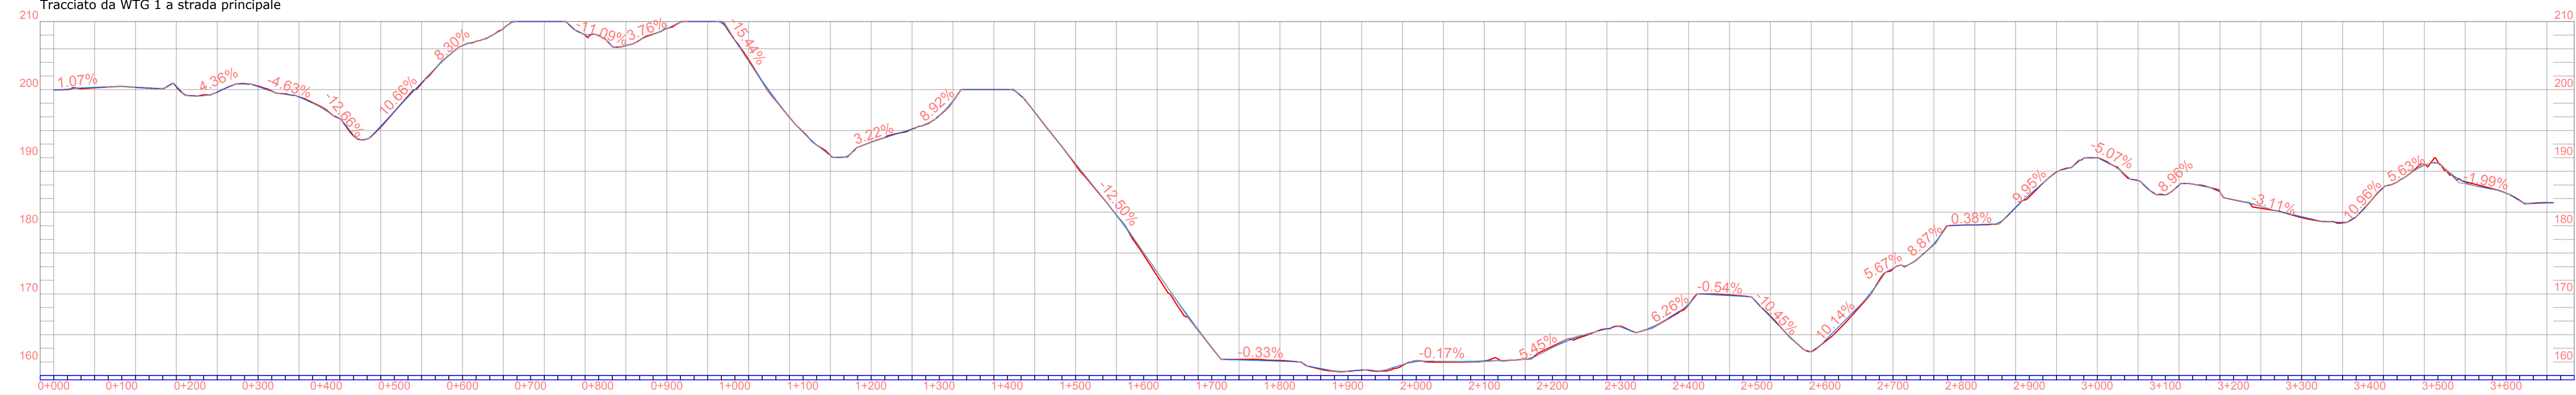

Tracciato 1 - da WTG 1 a strada principale

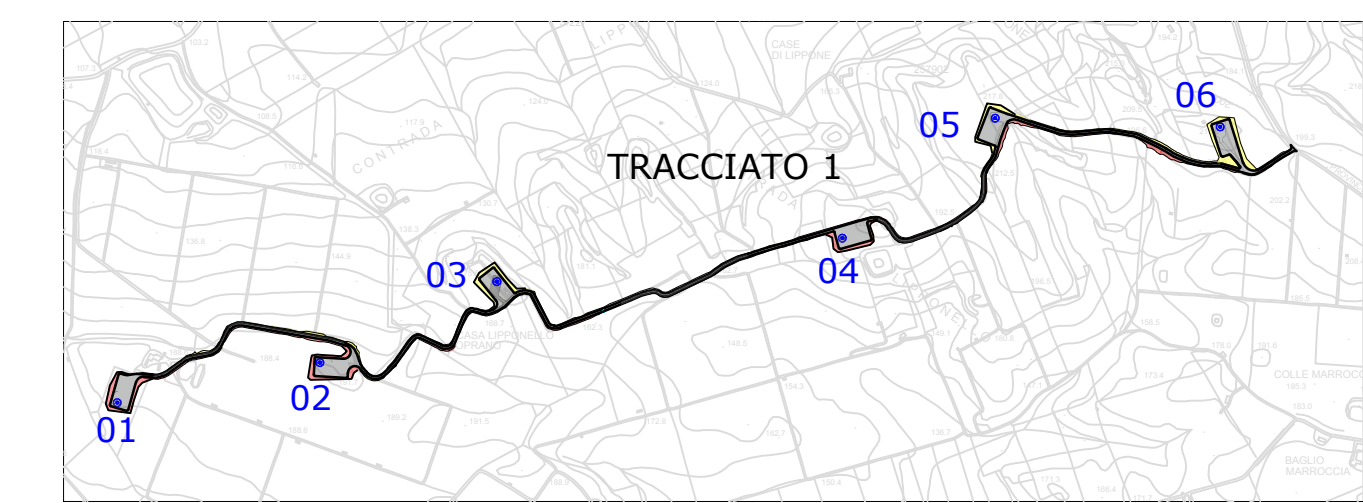

Planimetria generale con indicazione dei tracciati

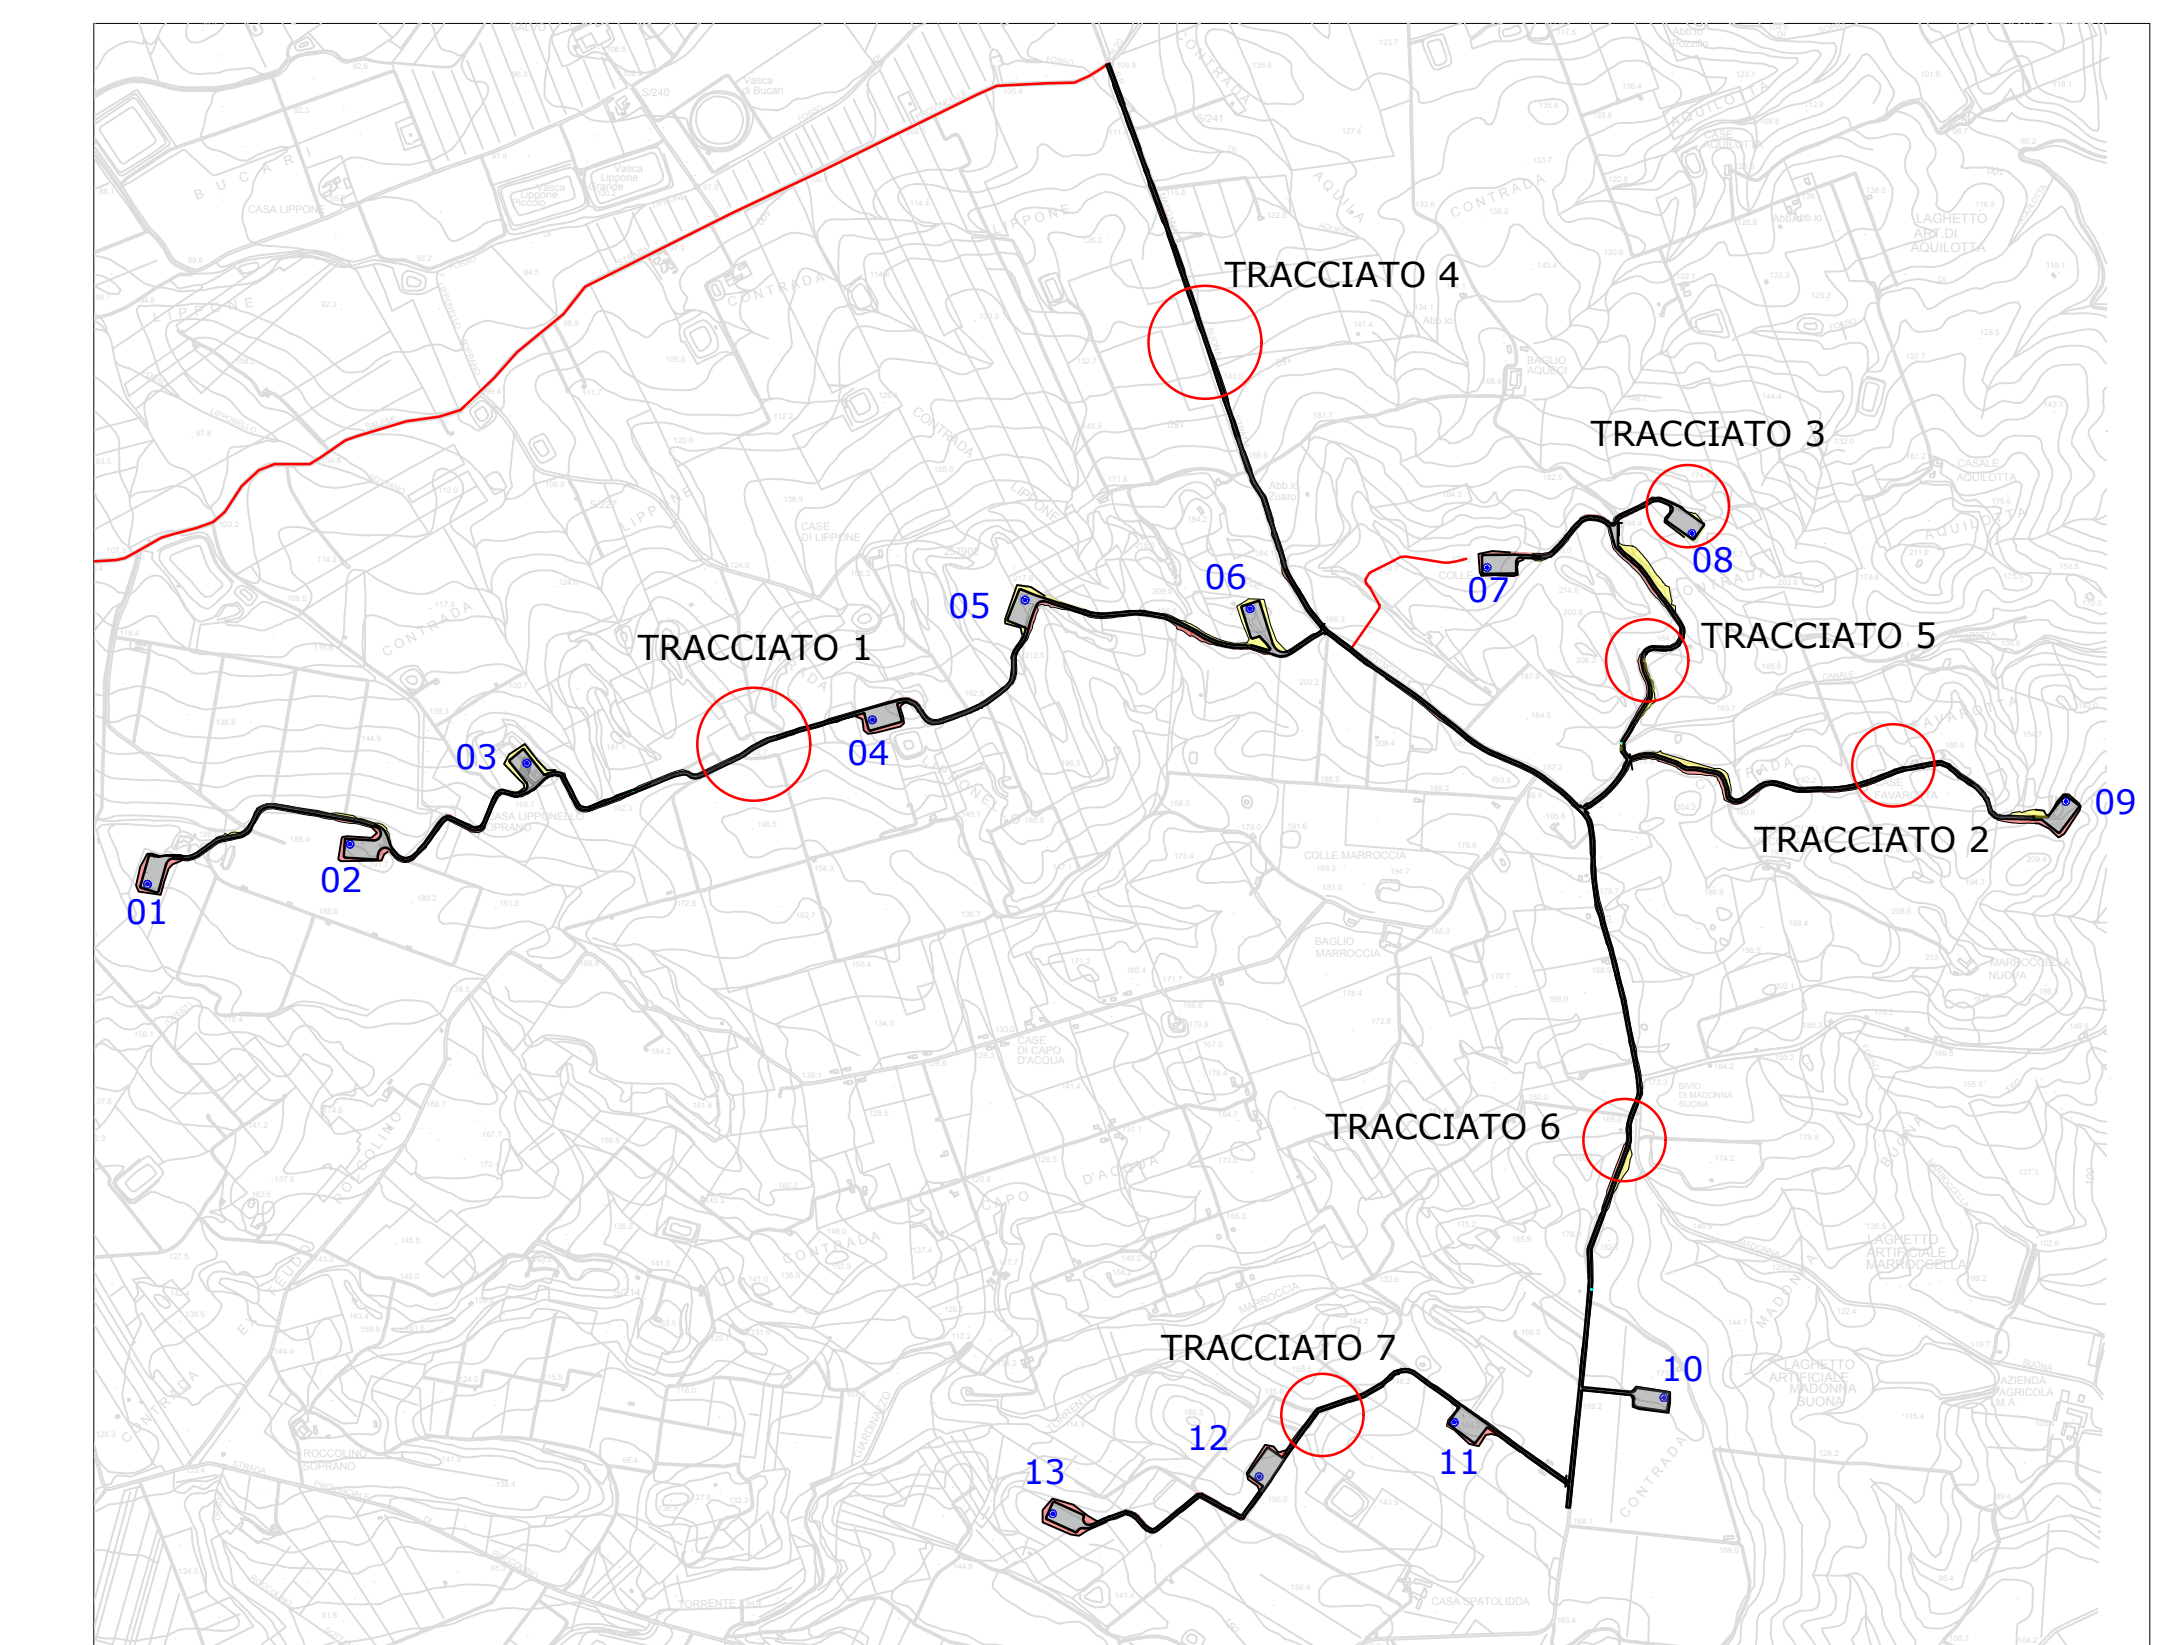

LEGENDA
 — Terreno
 — Sede stradale di progetto

REGIONE SICILIANA
 Comune di Mazara del Vallo
 Provincia di Trapani

PROPRONTE:
 VRG Wind 060 S.r.l.

FICHTNER
 ITALIA

INGEGNERIA PROGETTI

PROGETTO:
 Integrale Ricostruzione del Parco Eolico "VRG Wind 060"
 ubicato nel Comune di Mazara del Vallo (TP)













Elaborato: H.3
 Formato: (530x1160 mm)
 Numero foglio 1 di 3
 scala 1:500

Progetto definitivo
 Elaborato:
 Profili longitudinali e sezioni trasversali stradali

I progettisti

Firma _____ Firma _____ Firma _____ Firma _____

REV	DATA	PREPARATO	CONTROLLATO	APPROVATO	
1	24/03/2023	Studio Rizzo	Fichtner	VRG Wind 060 S.r.l.	Job: F614

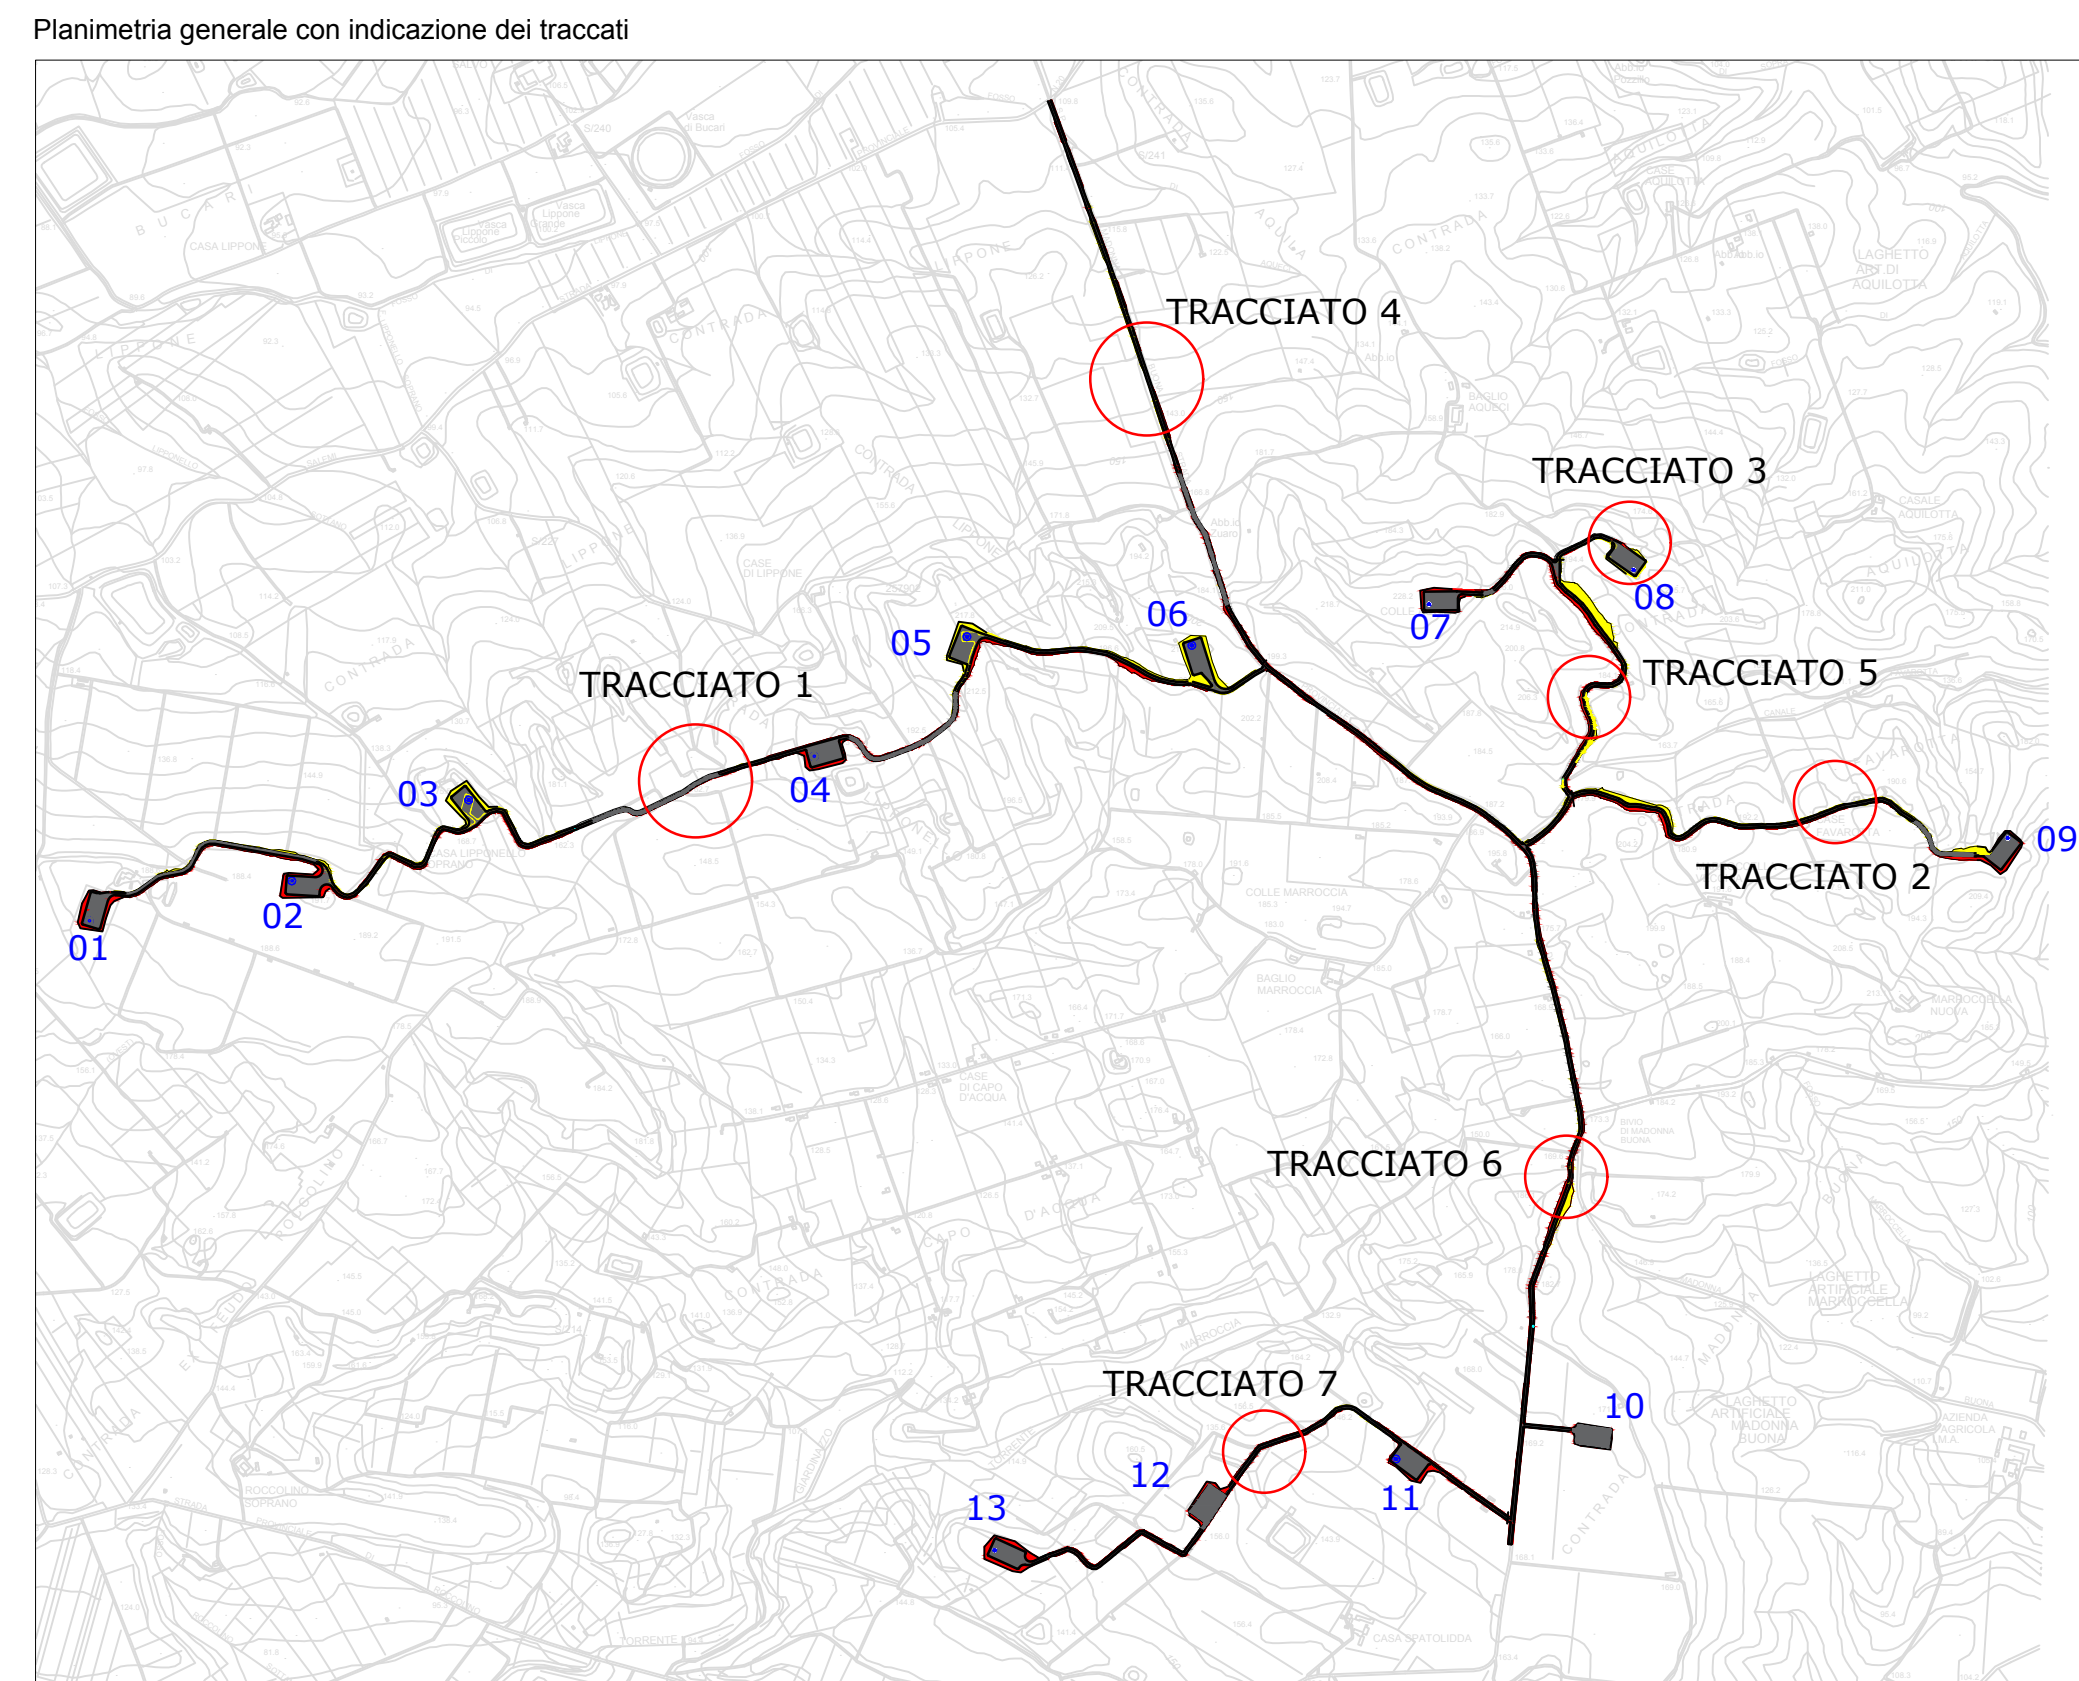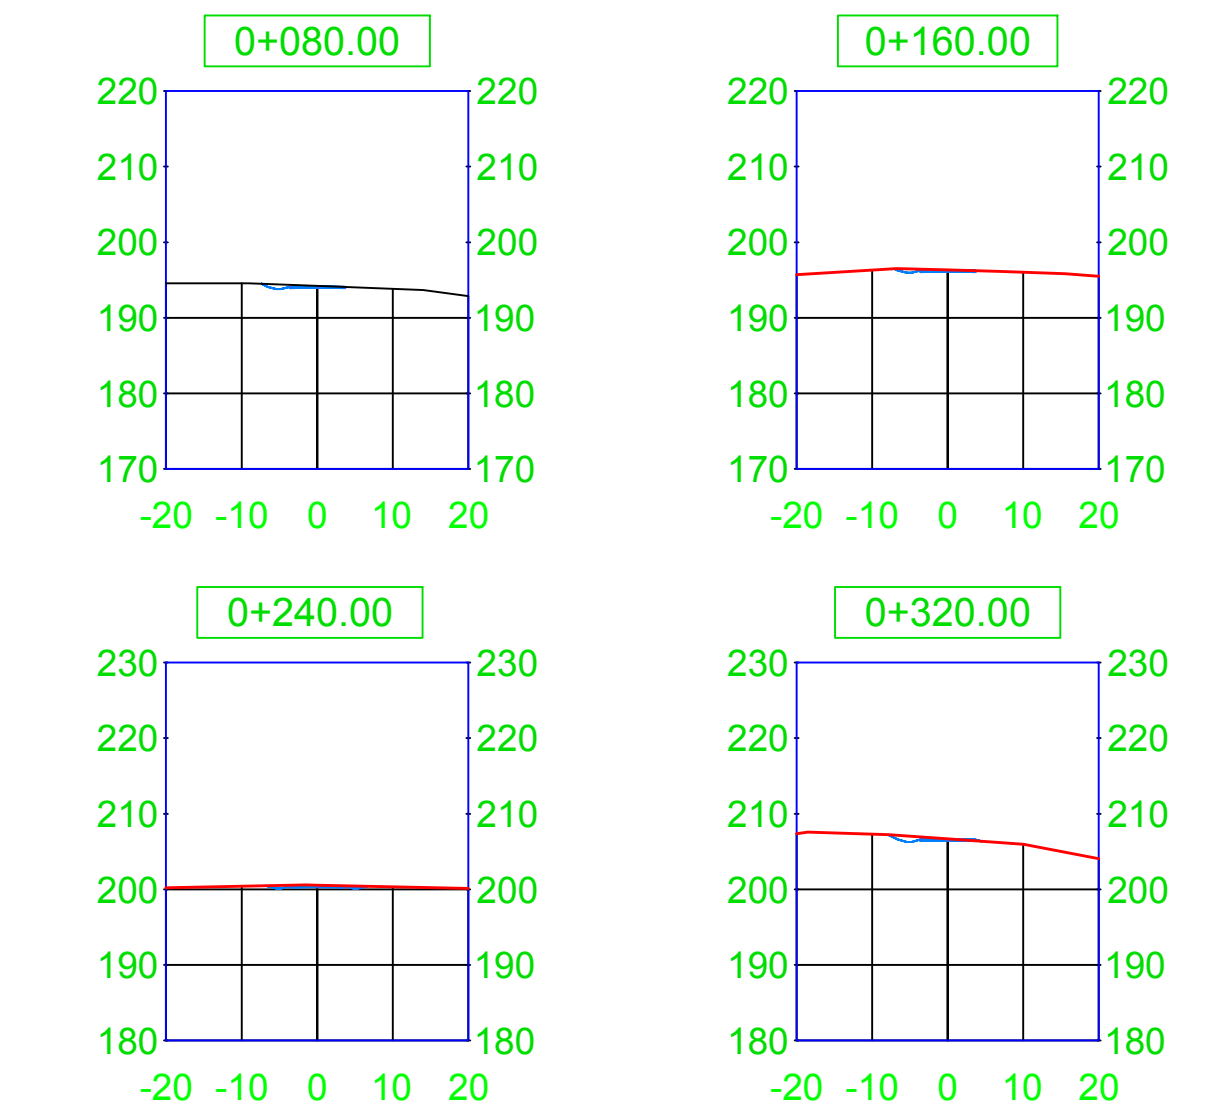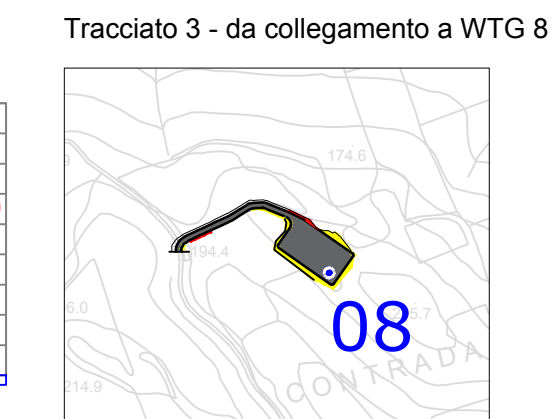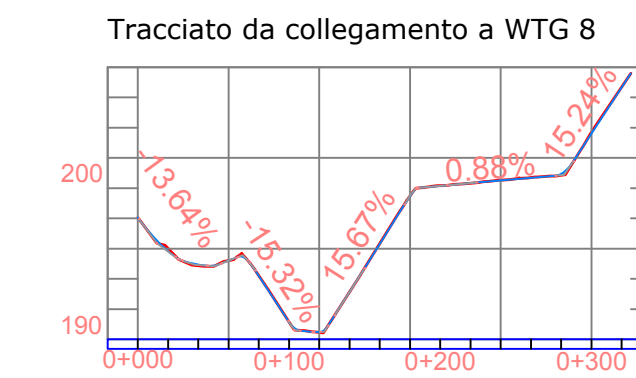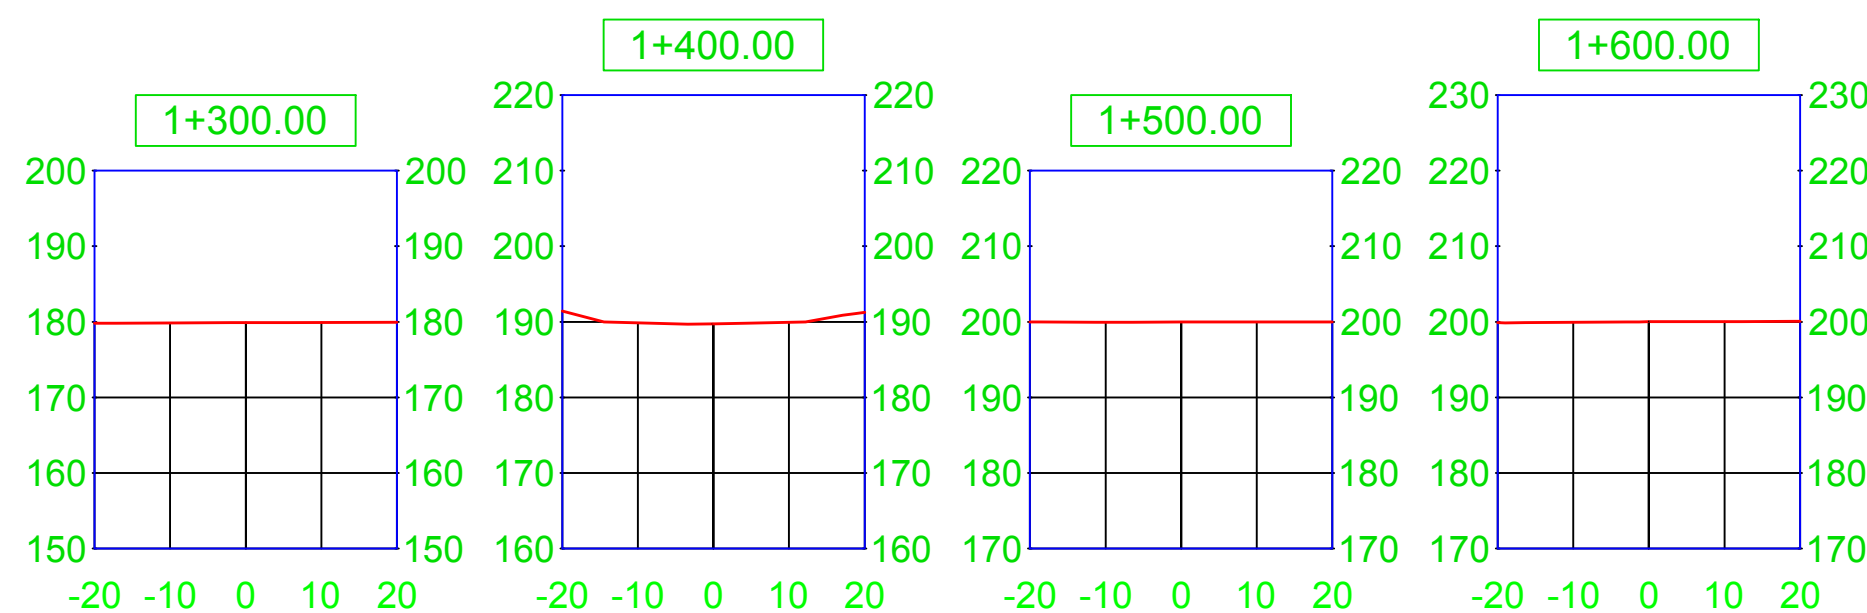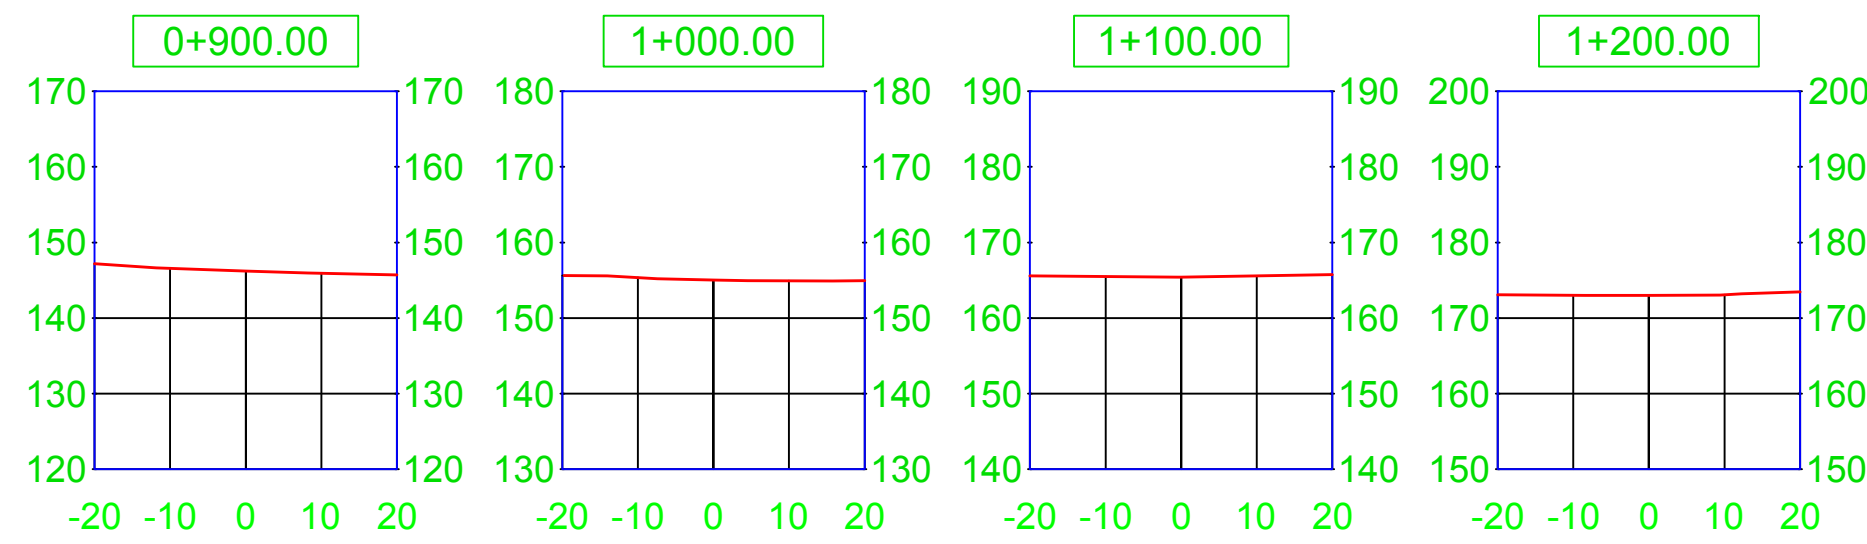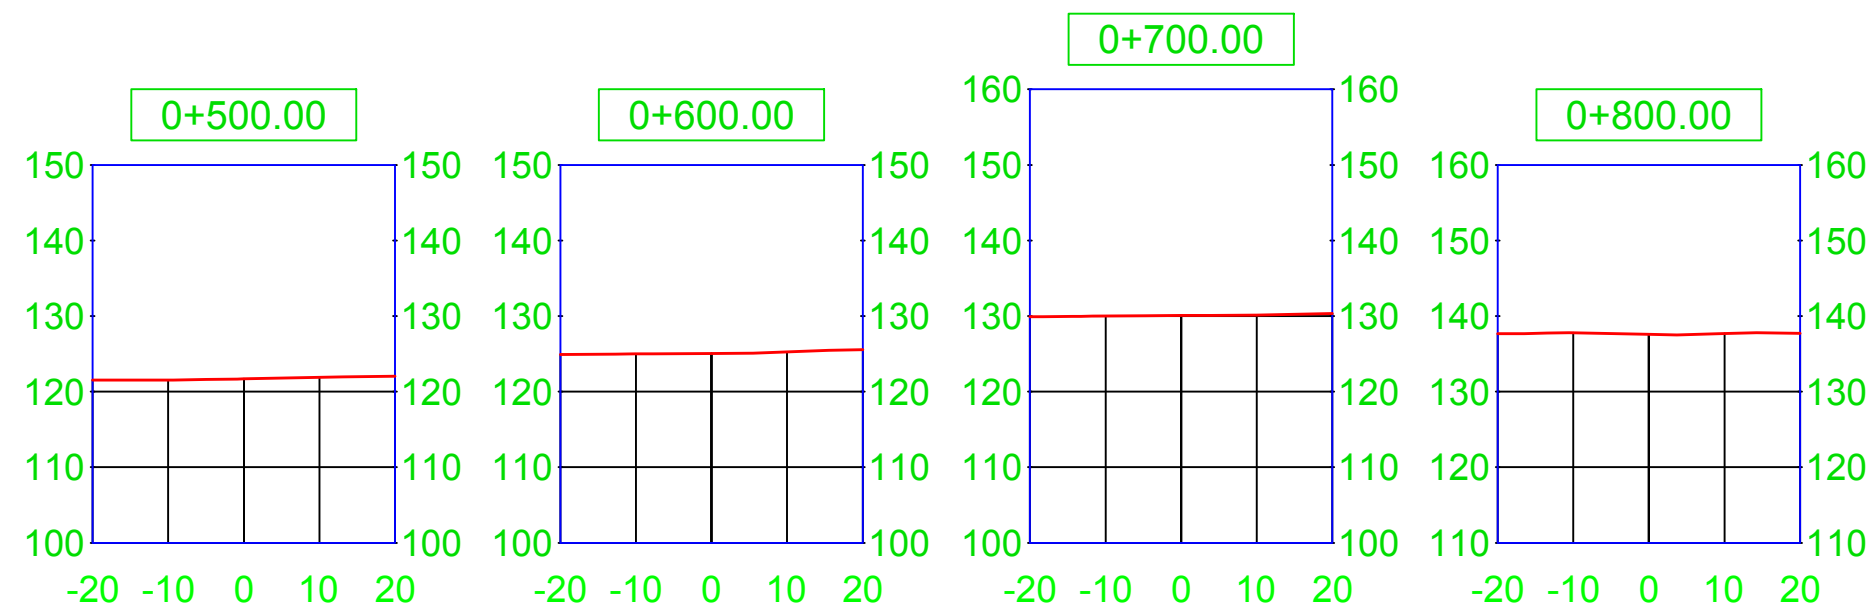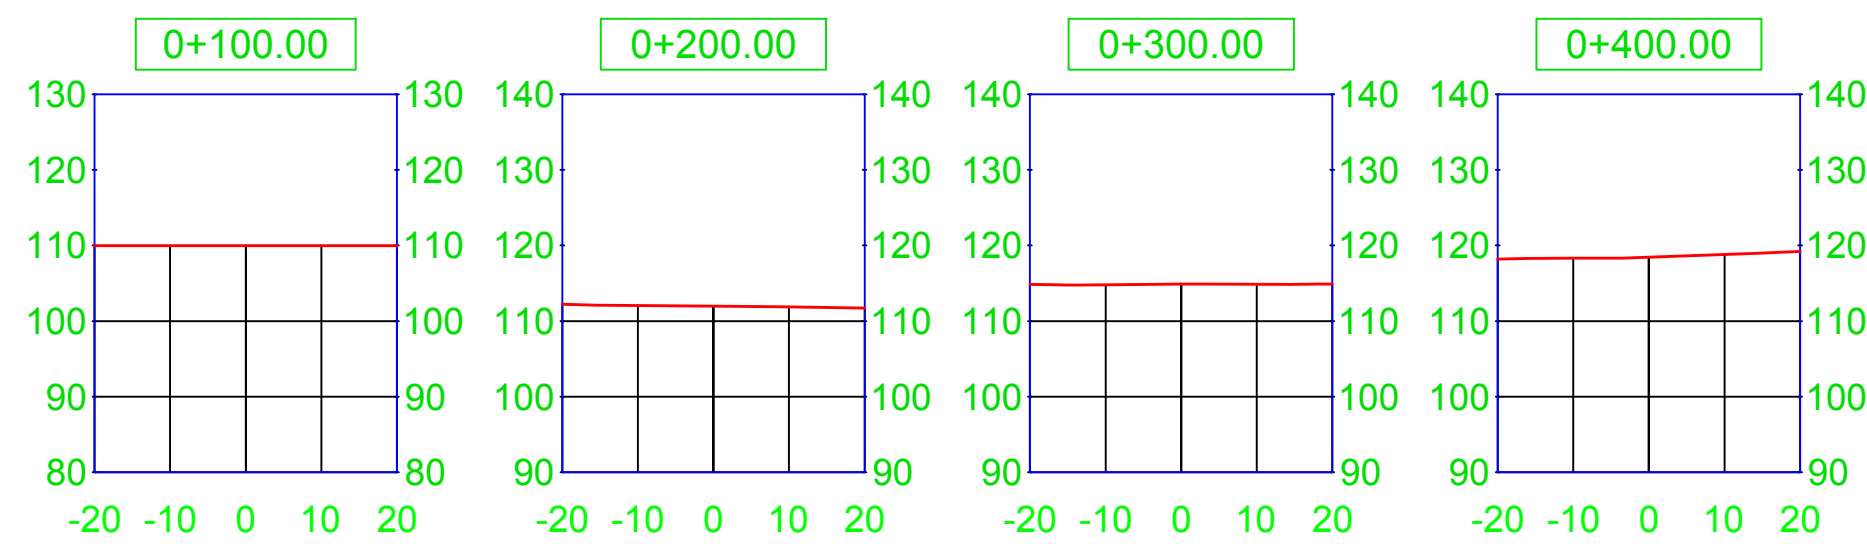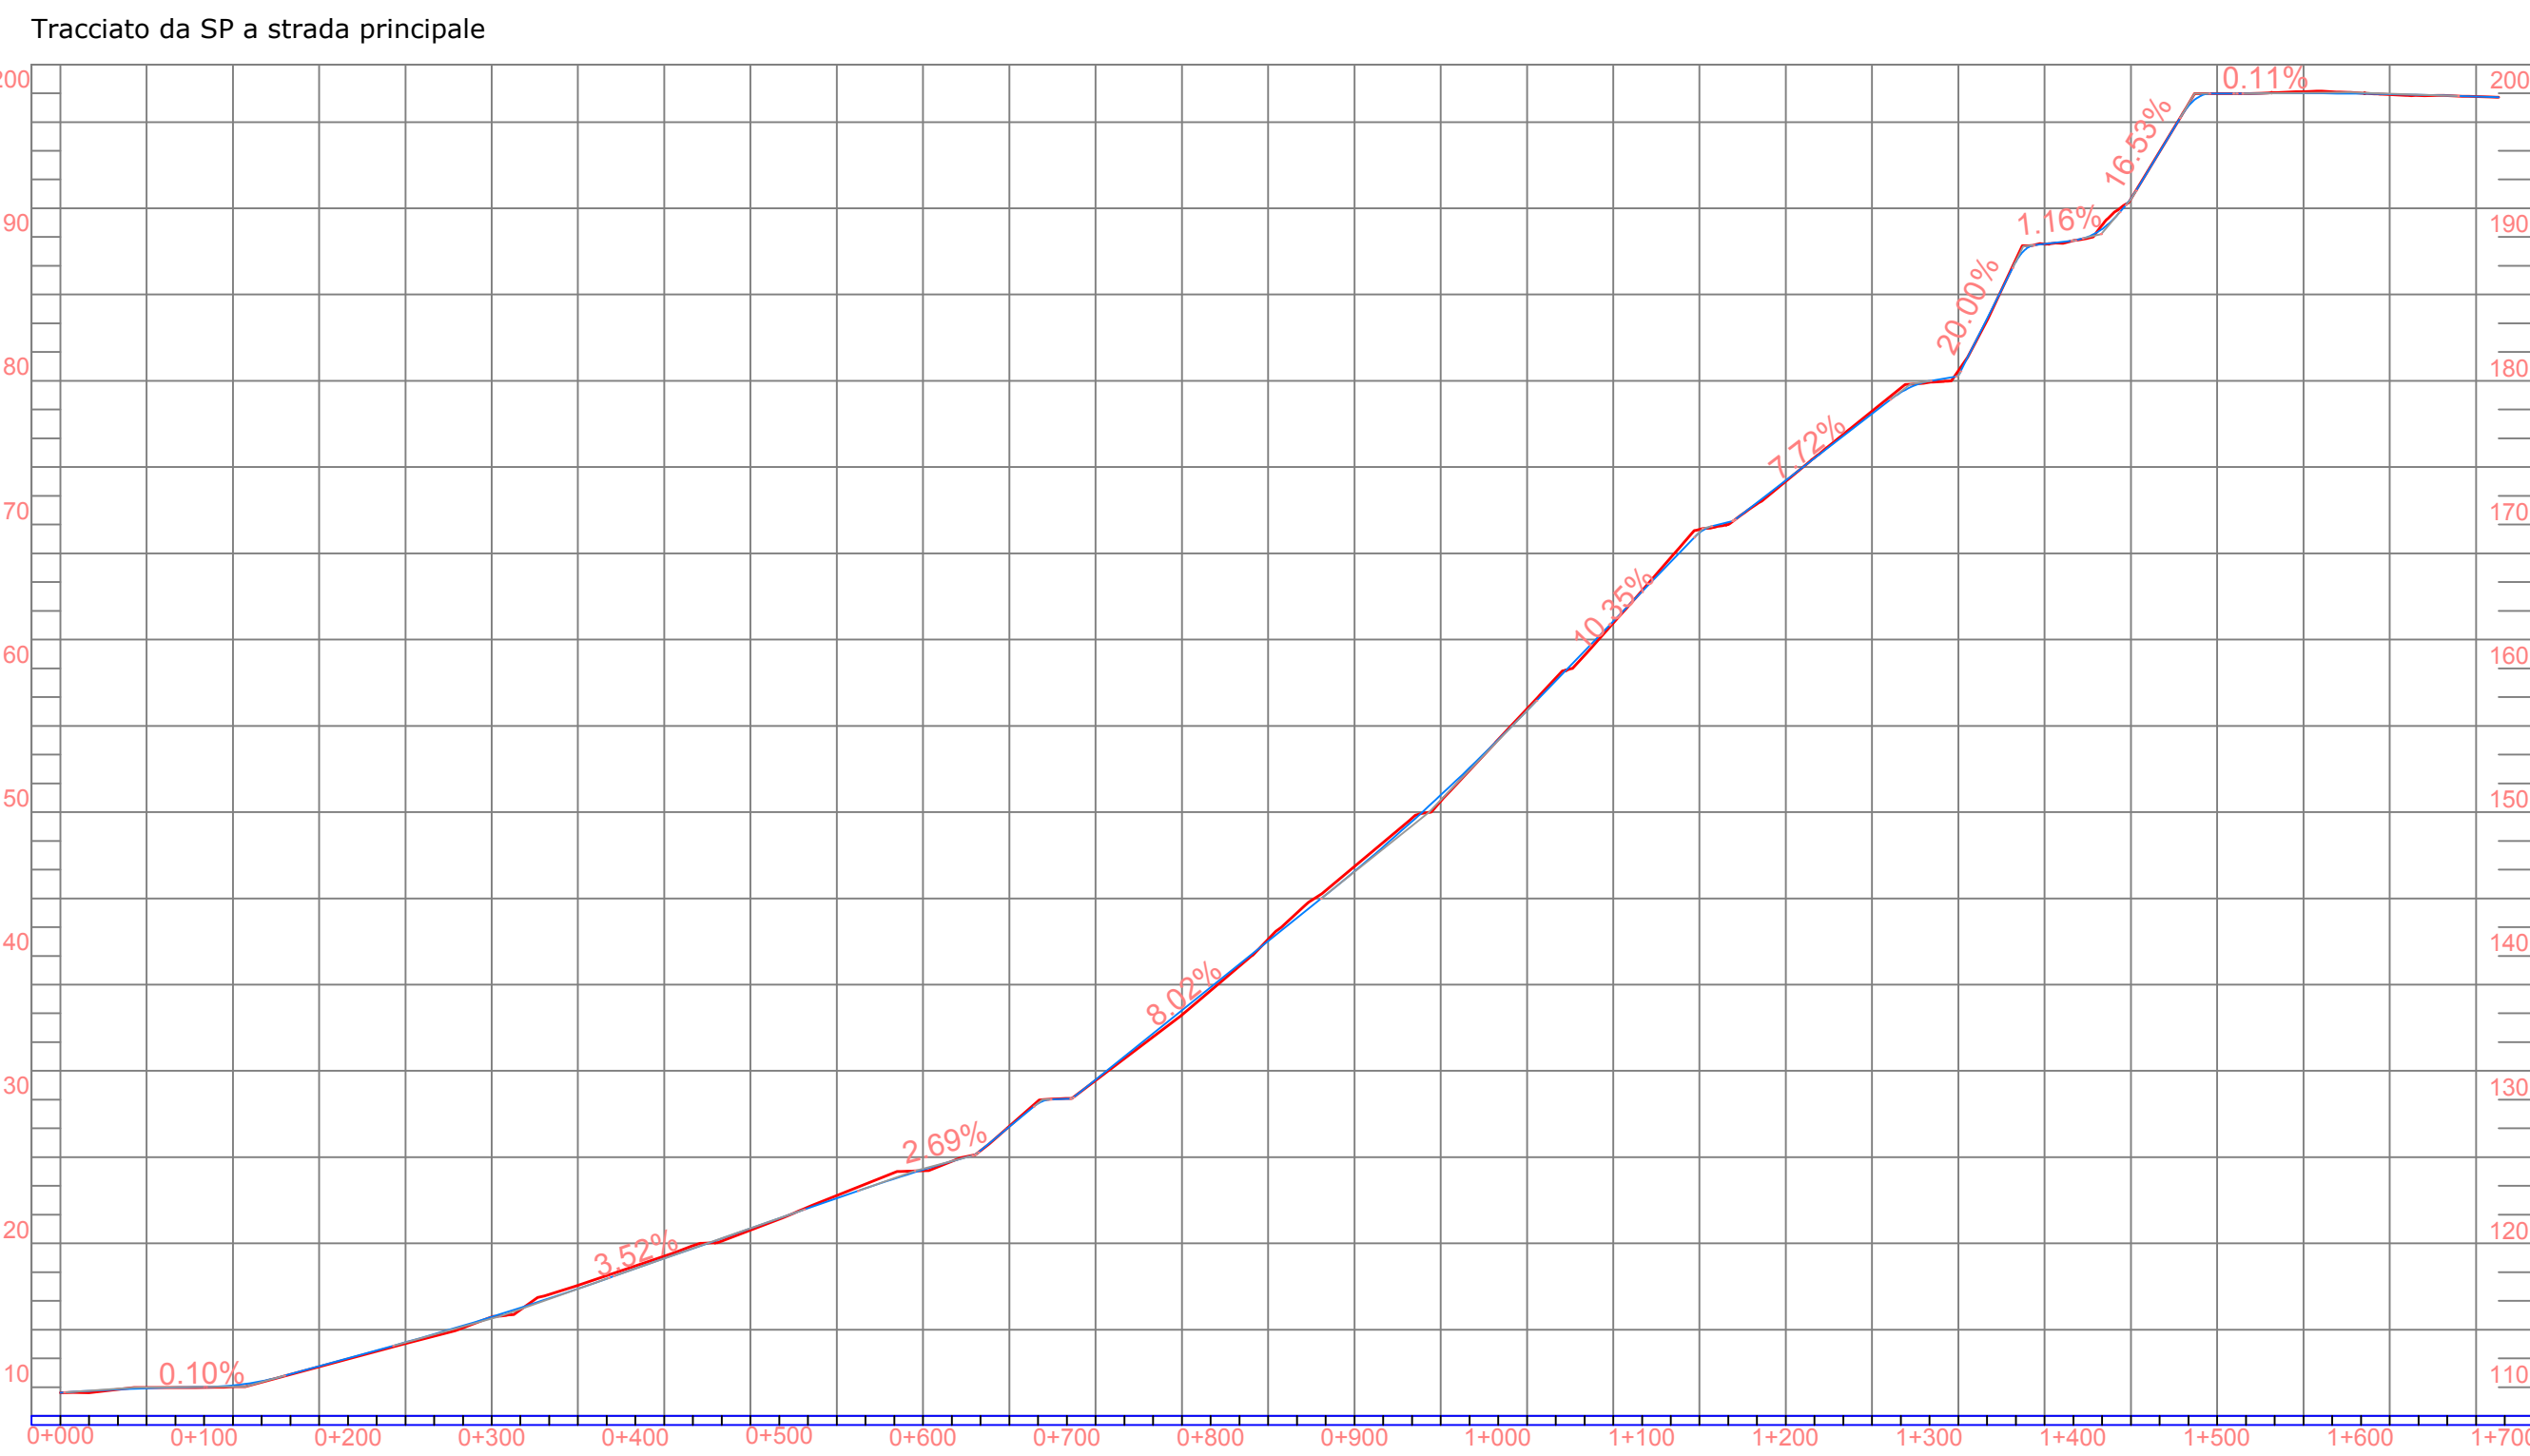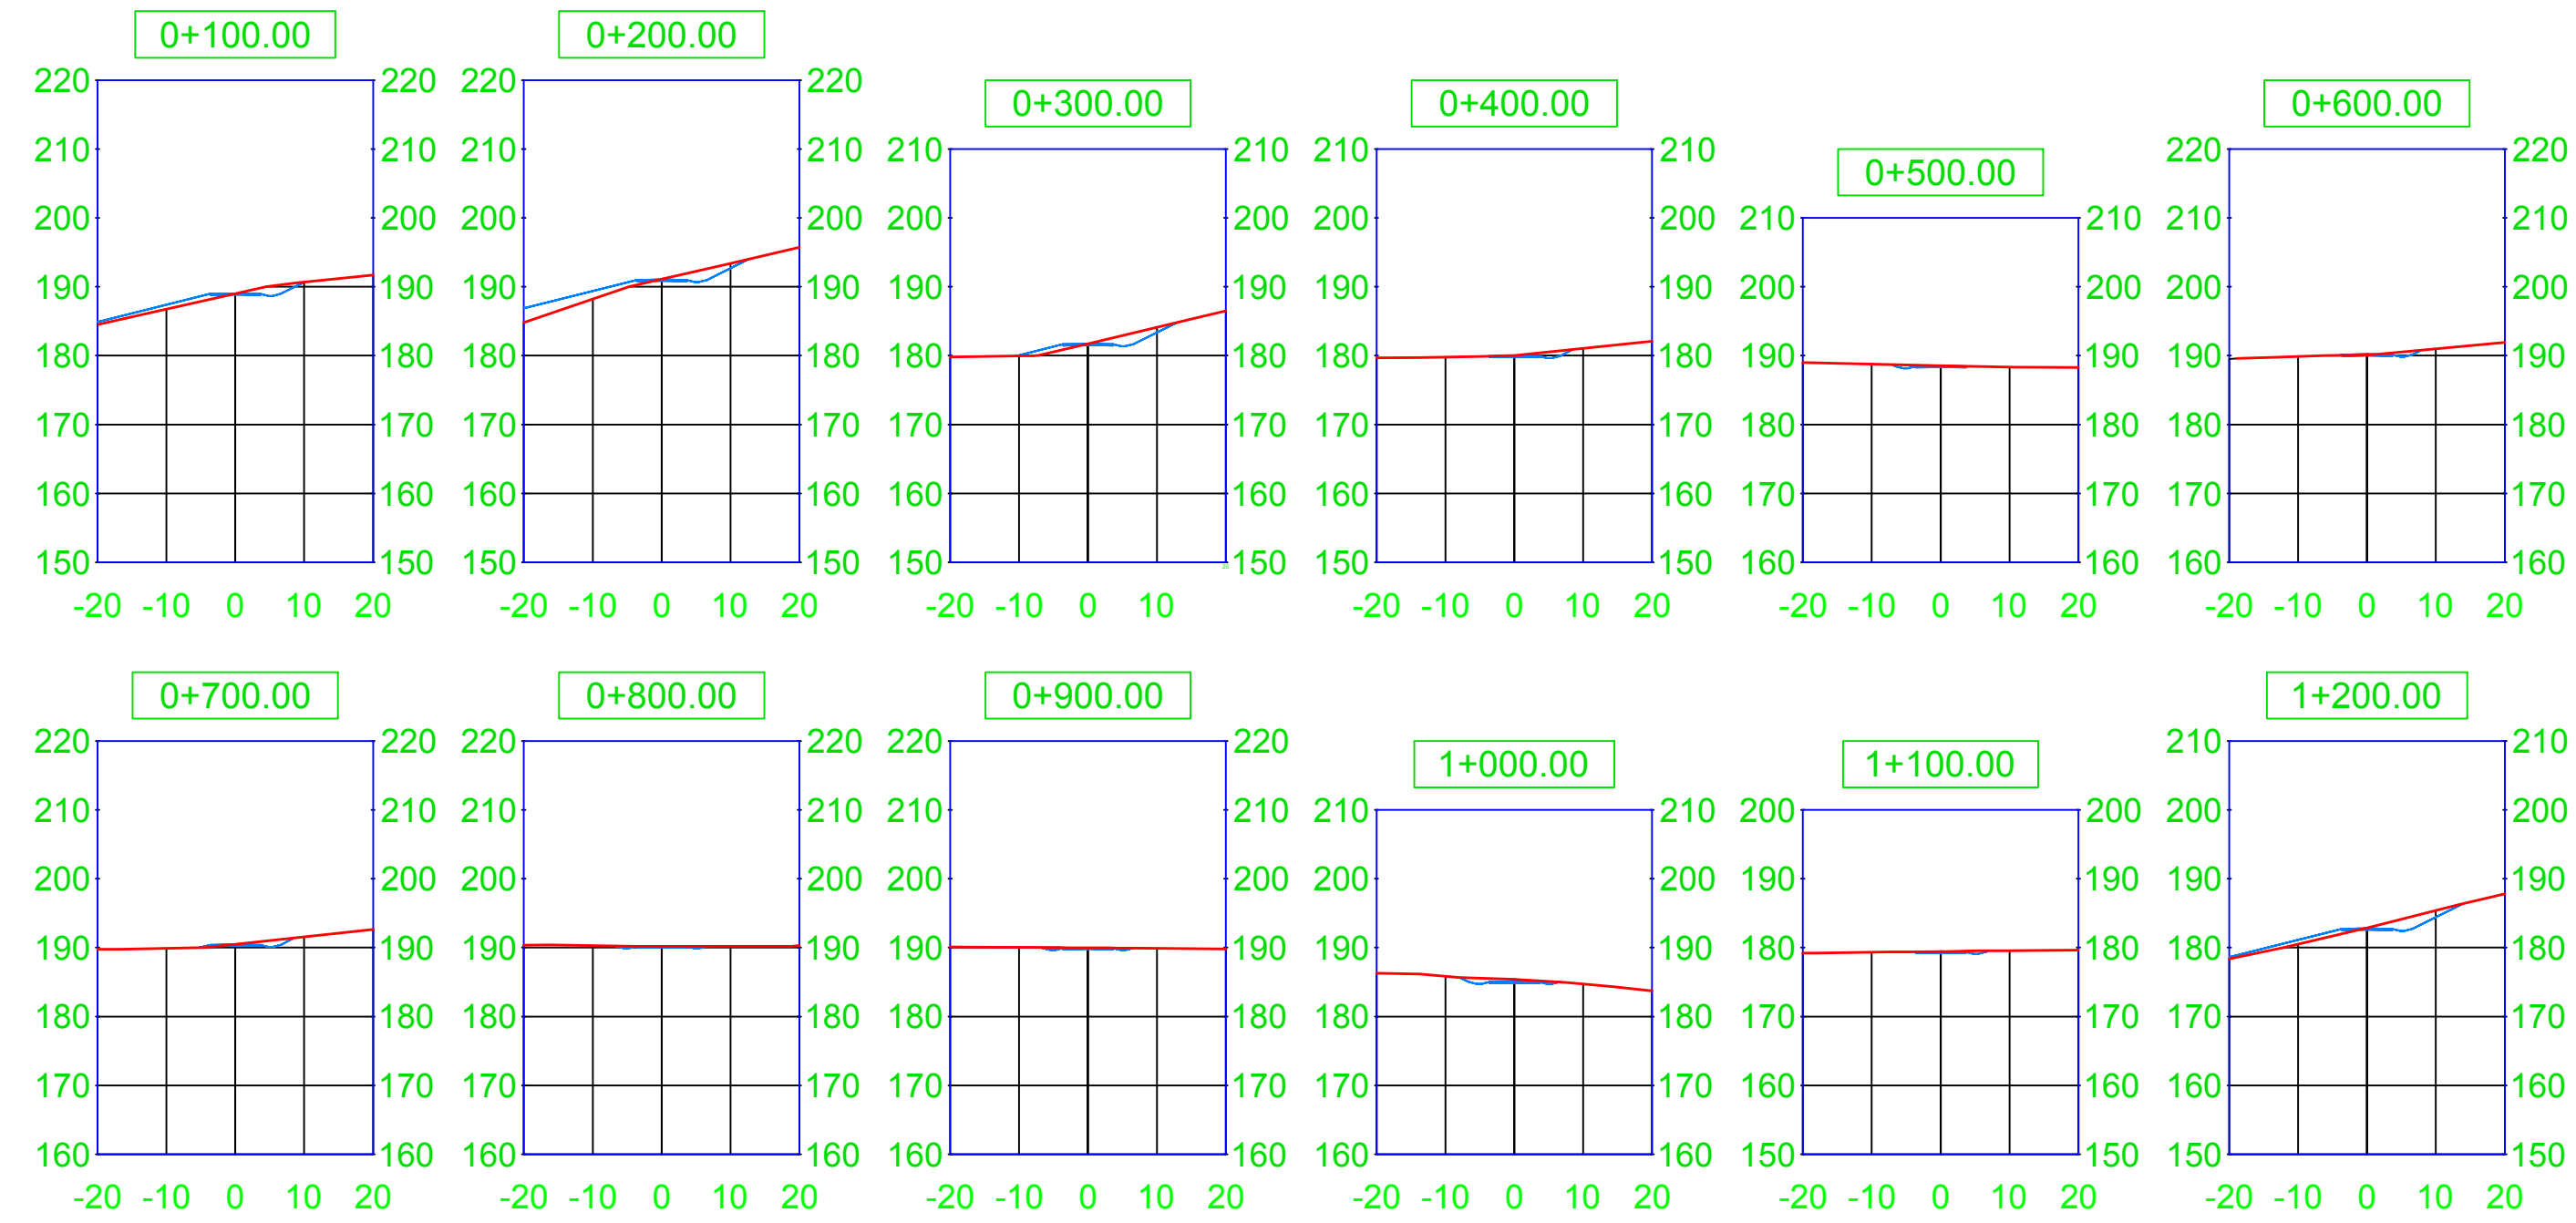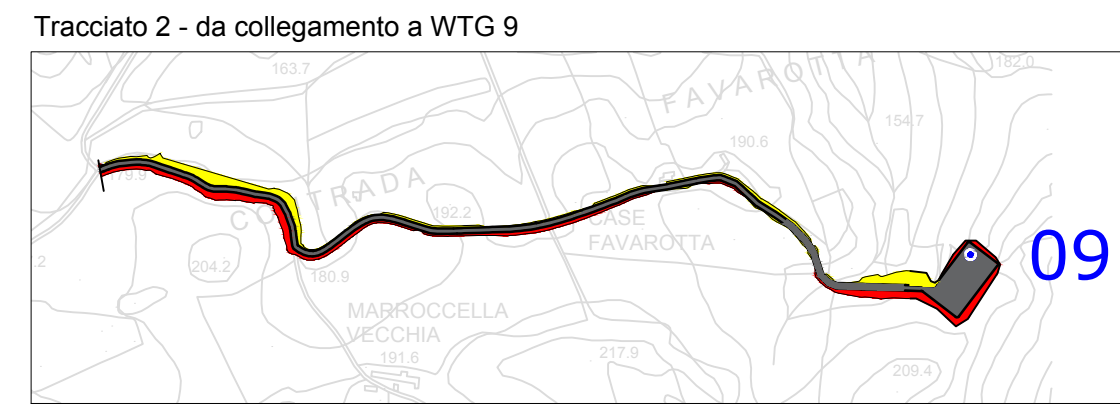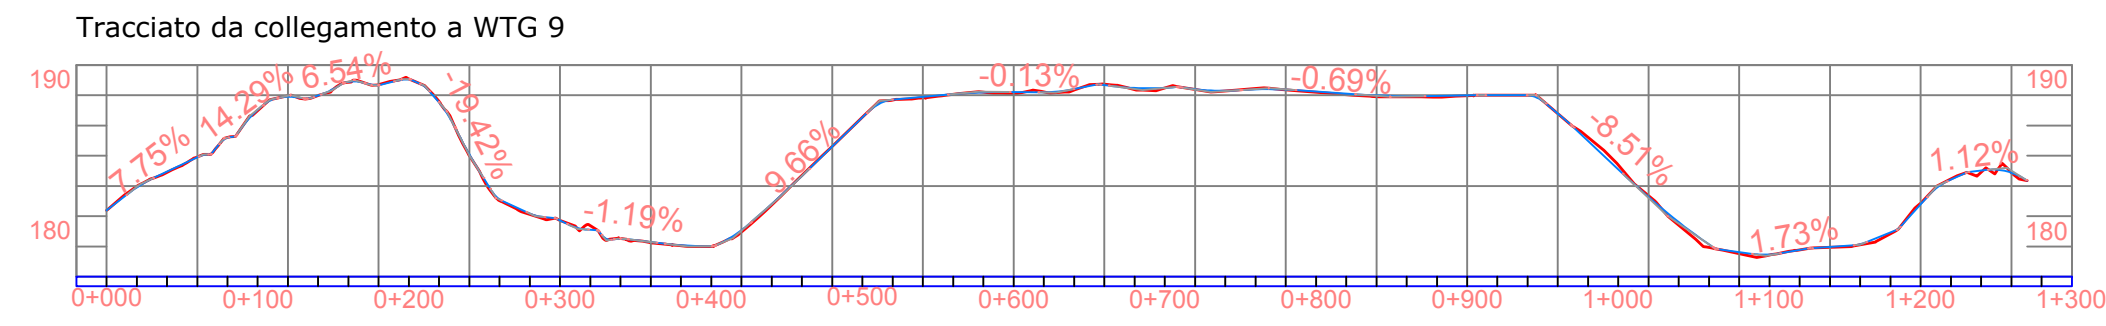

LEGENDA
 — Terreno
 — Sede stradale di progetto

REGIONE SICILIANA
 Comune di Mazara del Vallo
 Provincia di Trapani

PROPOSITORE:
 VRG Wind 060 S.r.l.

FICHTNER
 ITALIA

TENPROJECT INGEGNERIA PROGETTI

PROGETTO:
 Integrale Ricostruzione del Parco Eolico "VRG Wind 060"
 ubicato nel Comune di Mazara del Vallo (TP)

Elaborato: H.3
 Formato: (530x1000 mm)
 Numero foglio 2 di 3
 scala 1:500


Progetto definitivo
 Elaborato:
 Profili longitudinali e sezioni trasversali stradali

I progettisti


Firma Firma Firma Firma

REV	DATA	PREPARATO	CONTROLLATO	APPROVATO	
1	24/03/2023	Studio Rizzo	Fichtner	VRG Wind 060 S.r.l.	Job: F614


Tracciato strada principale e WTG 10

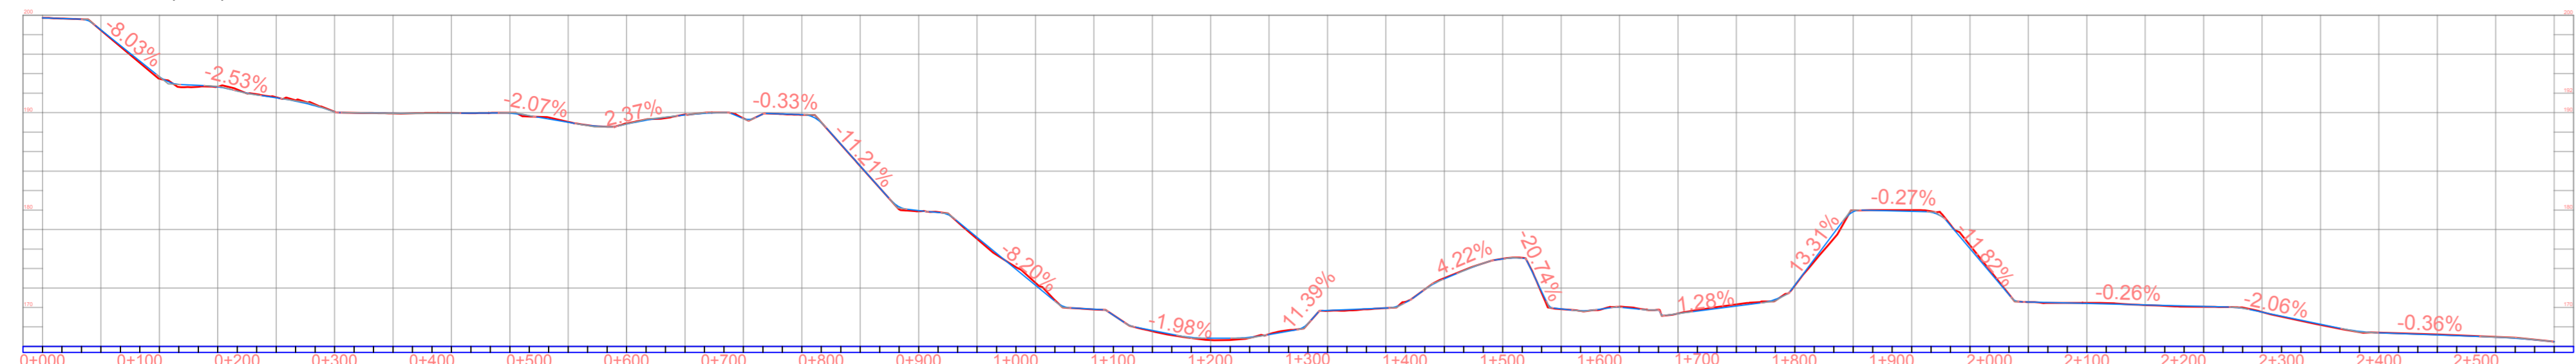


Tracciato 6 - strada principale e WTG 10

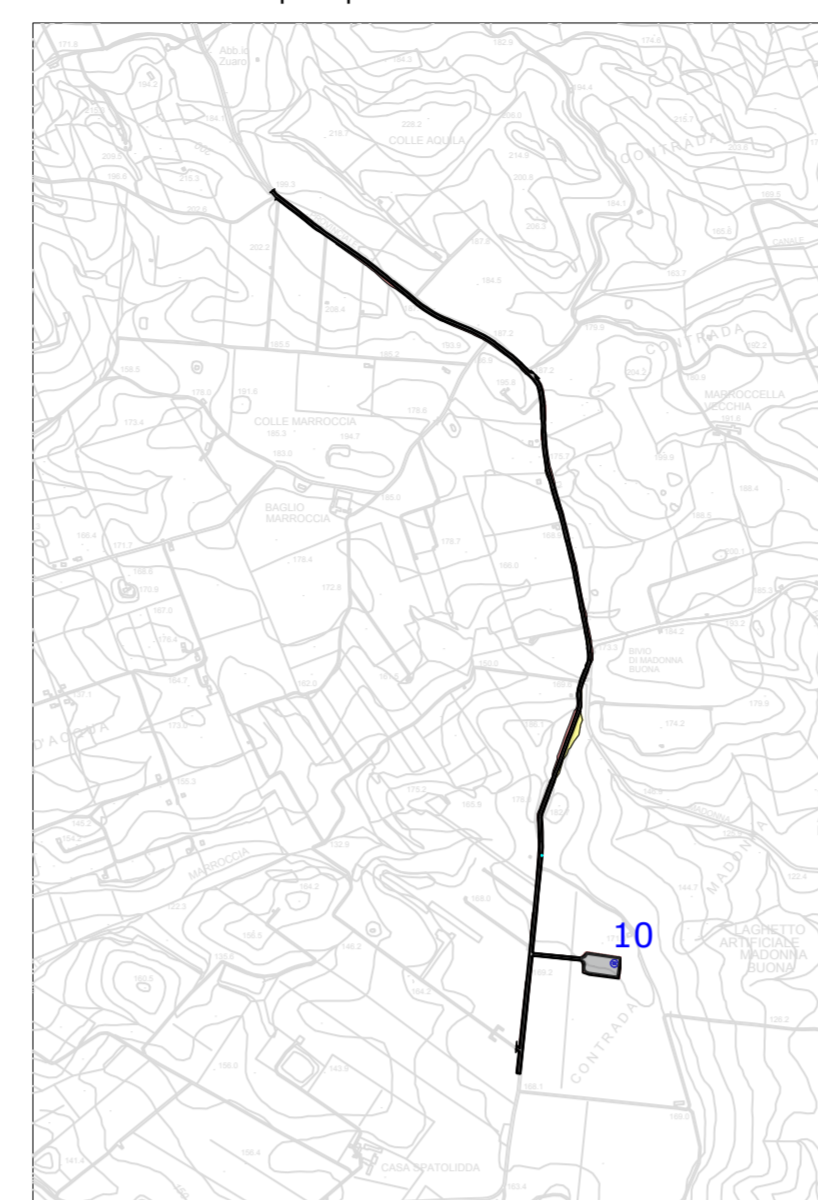


Planimetria generale con indicazione dei tracciati

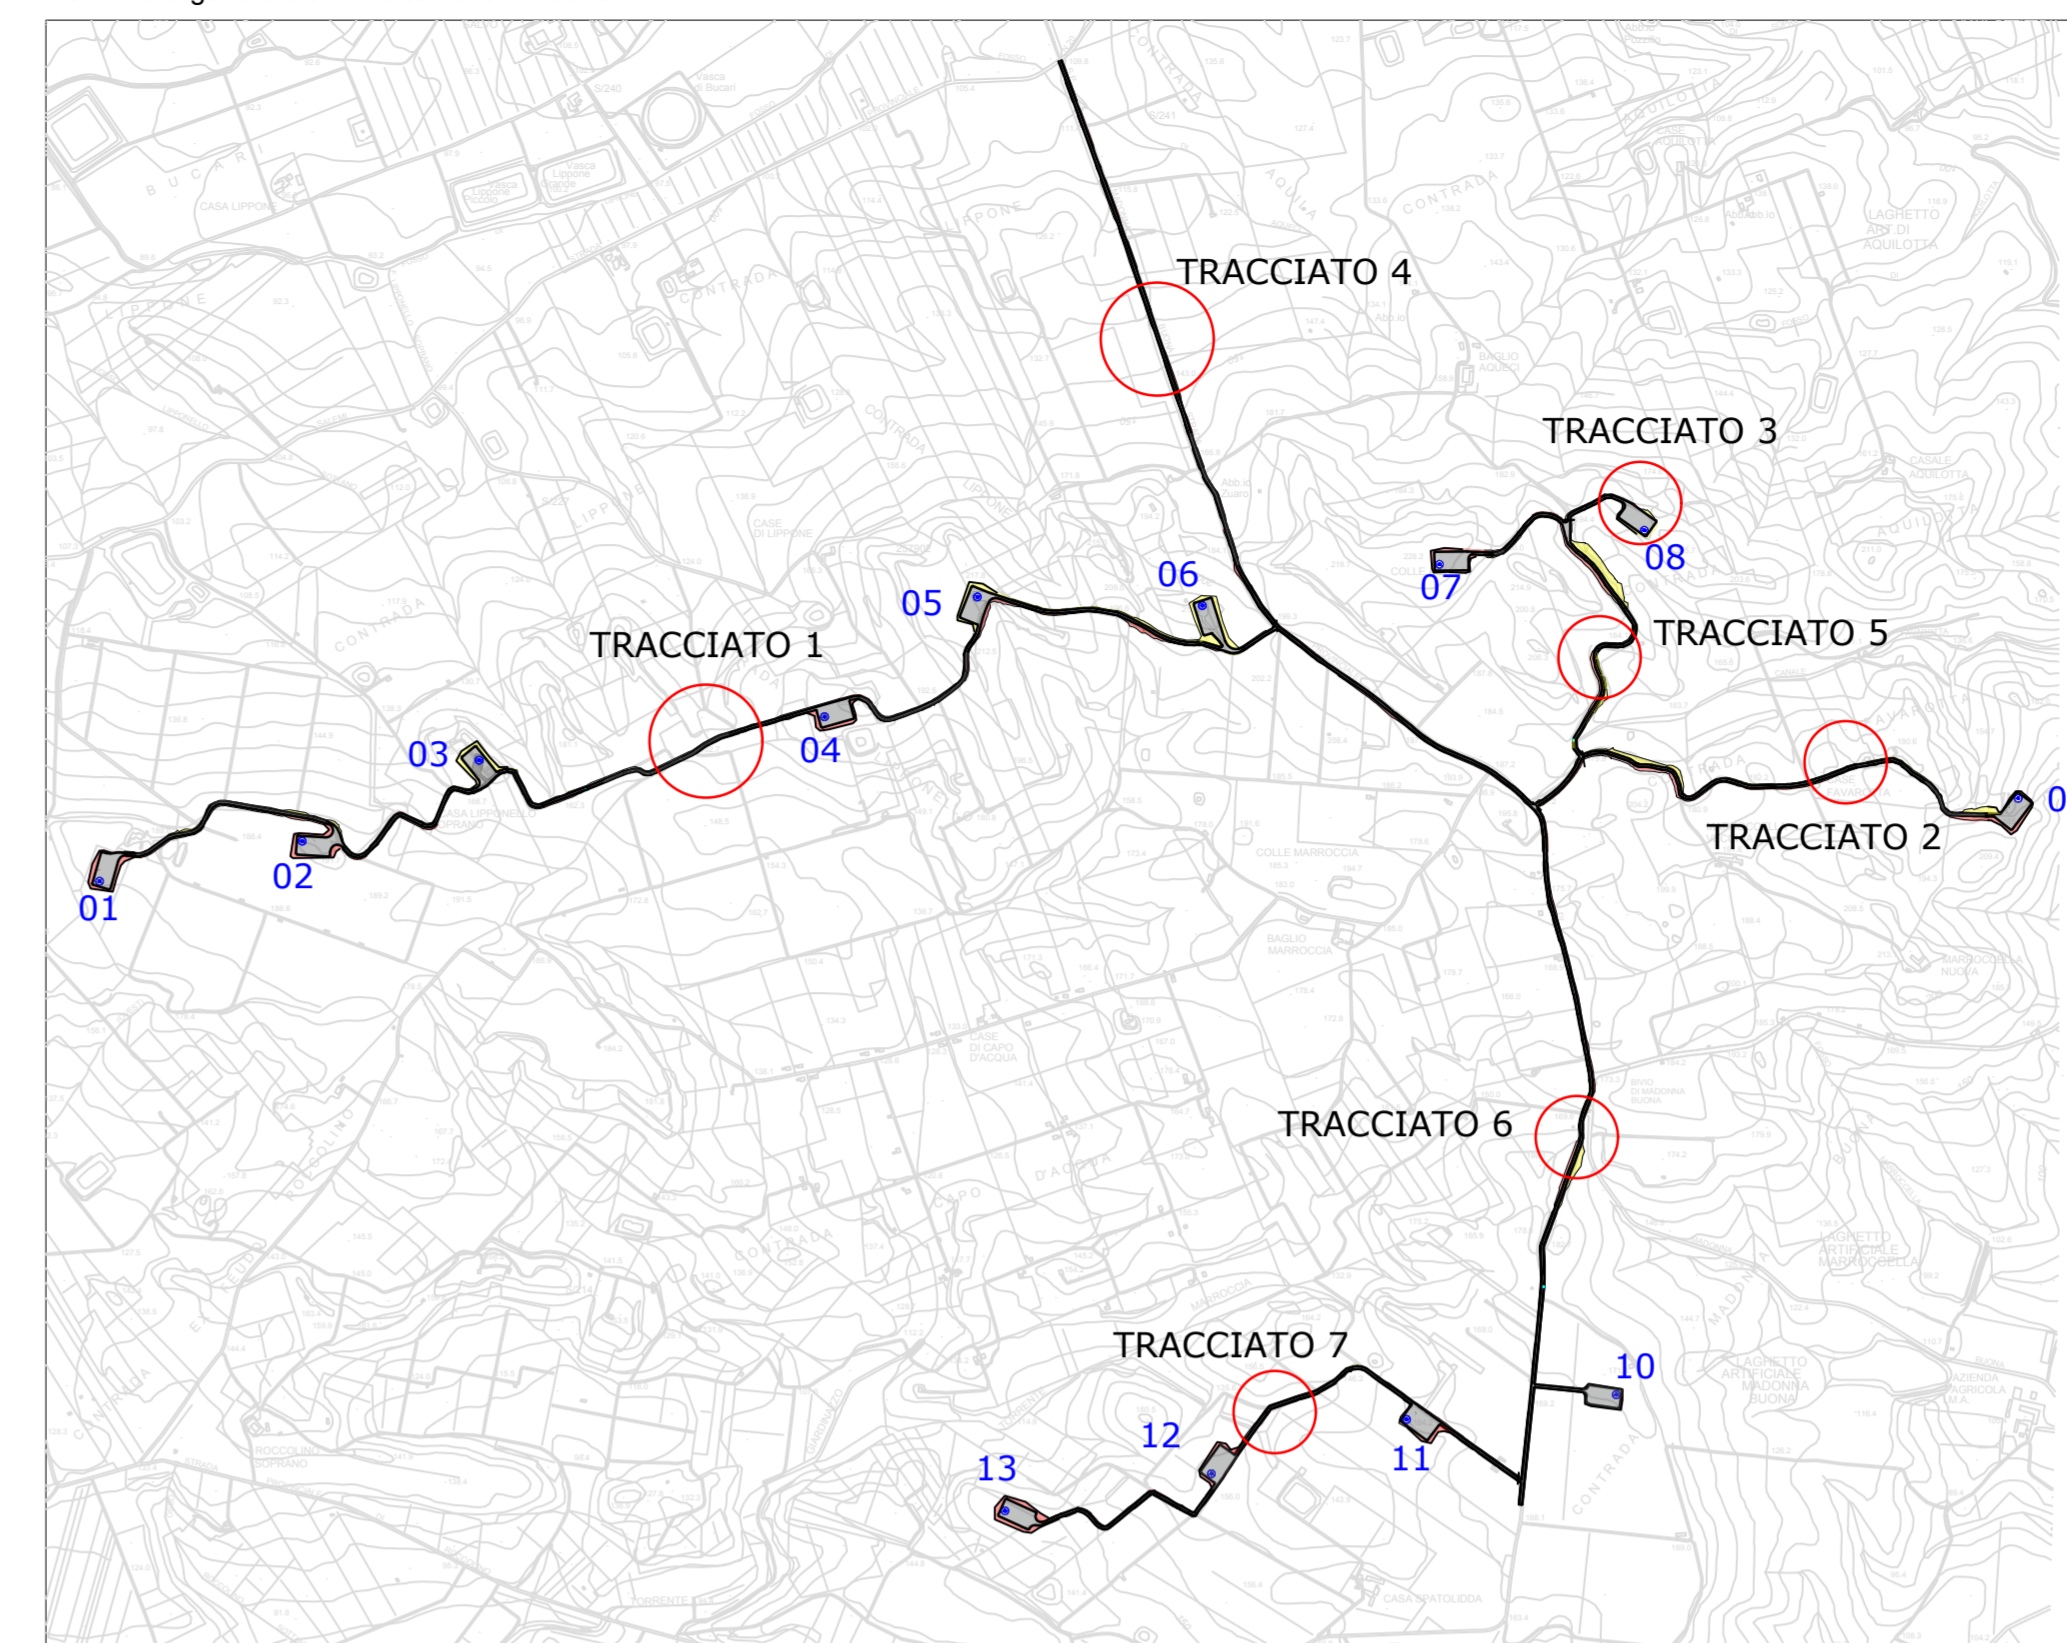



LEGENDA
 — Terreno
 — Sede stradale di progetto

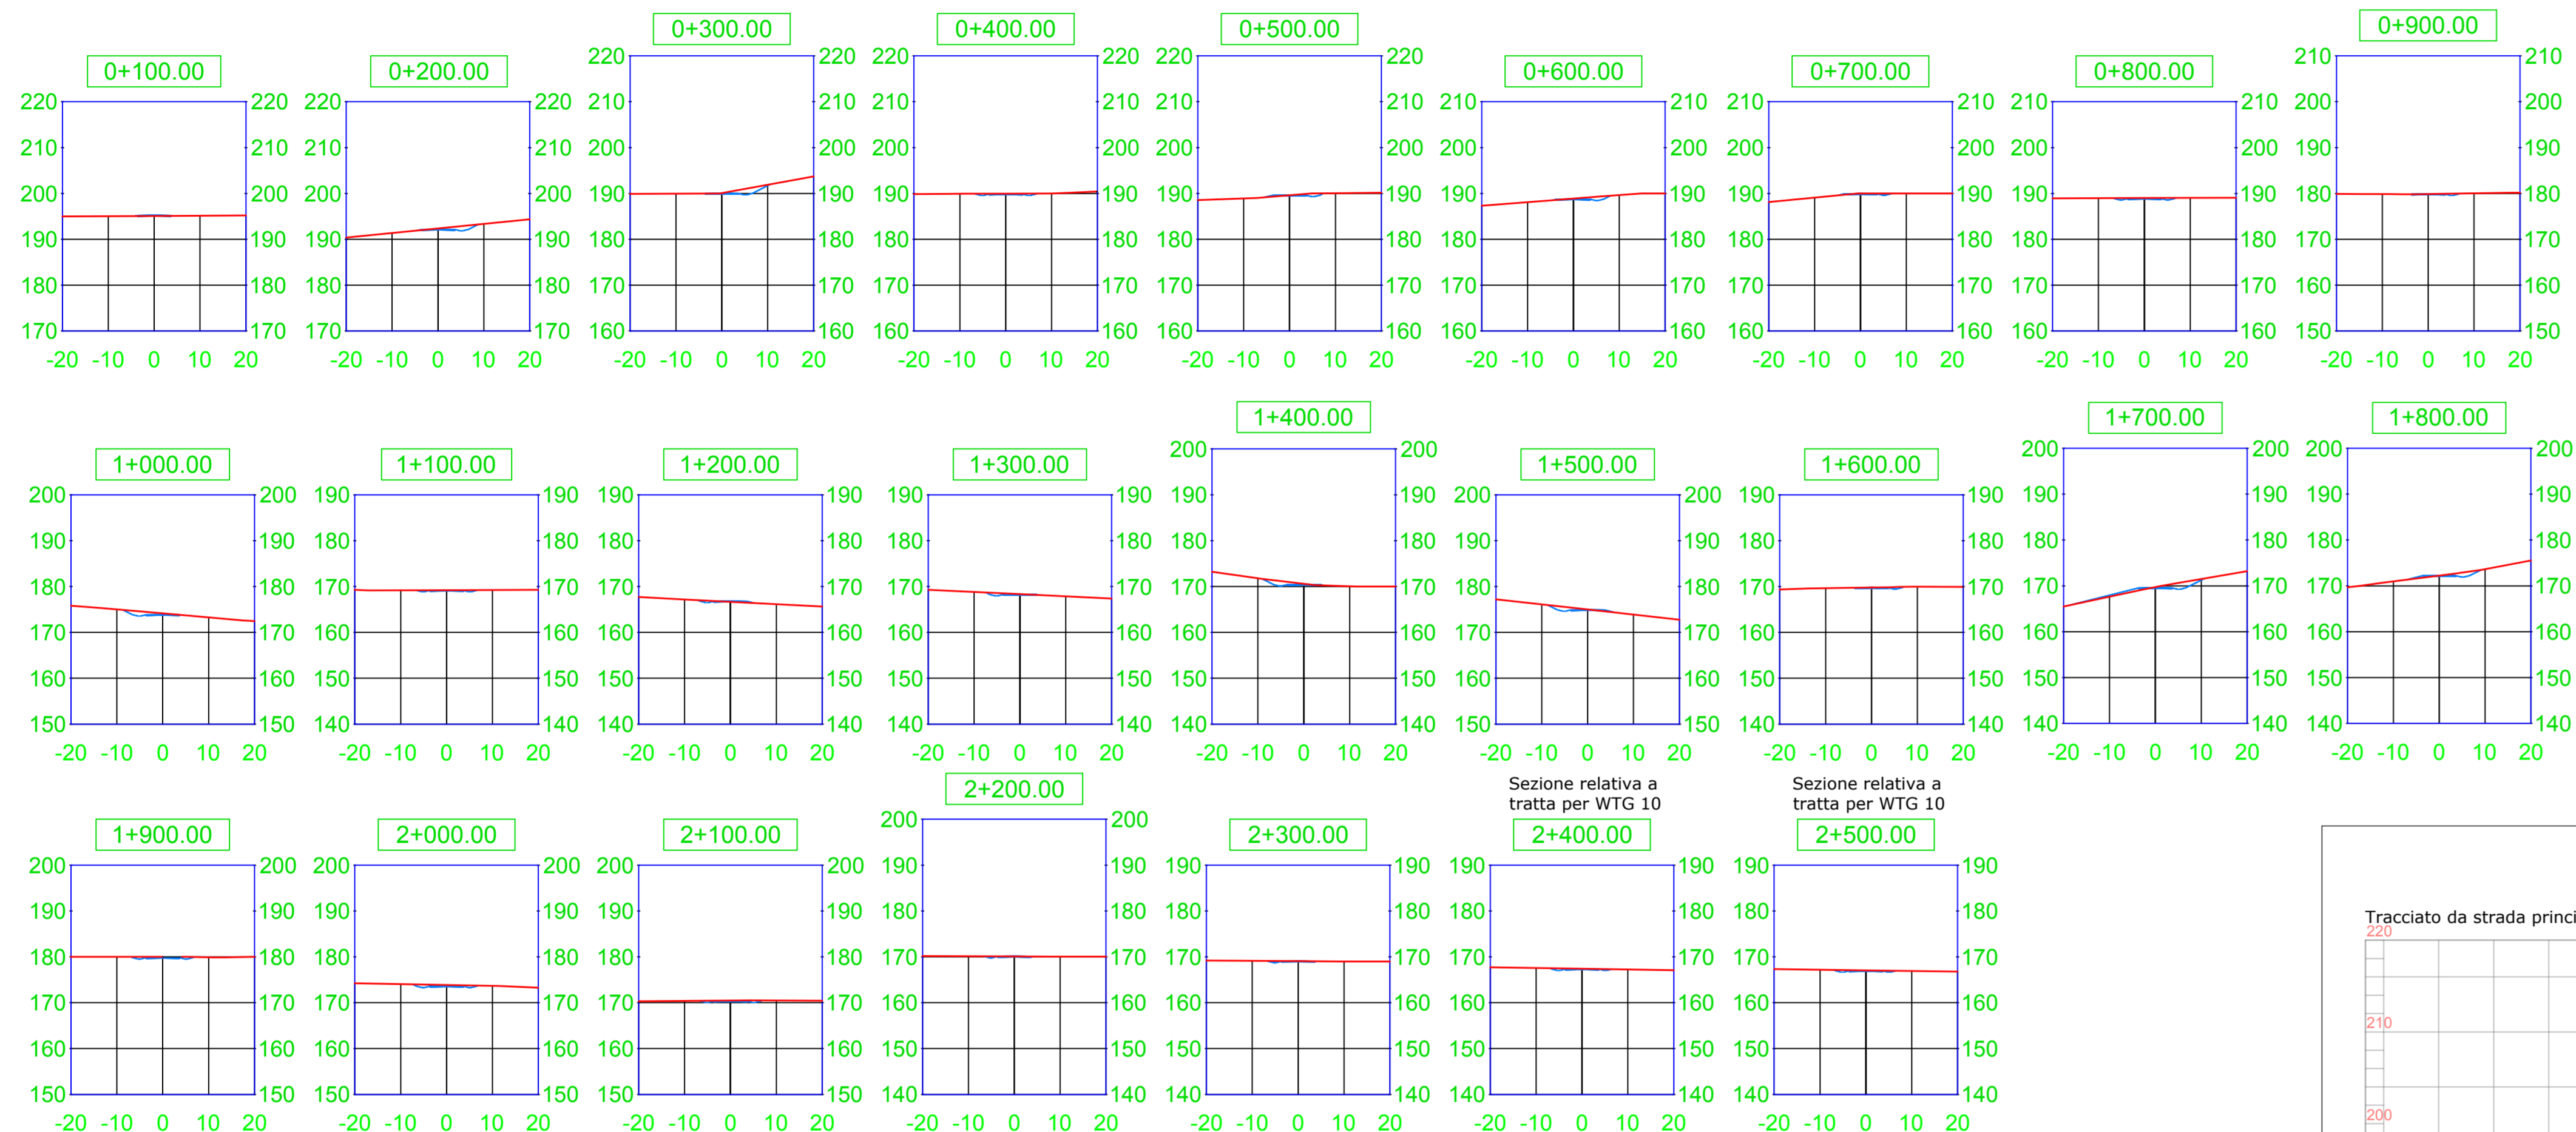


Tracciato da strada principale fino a WTG 7 (collegamento)

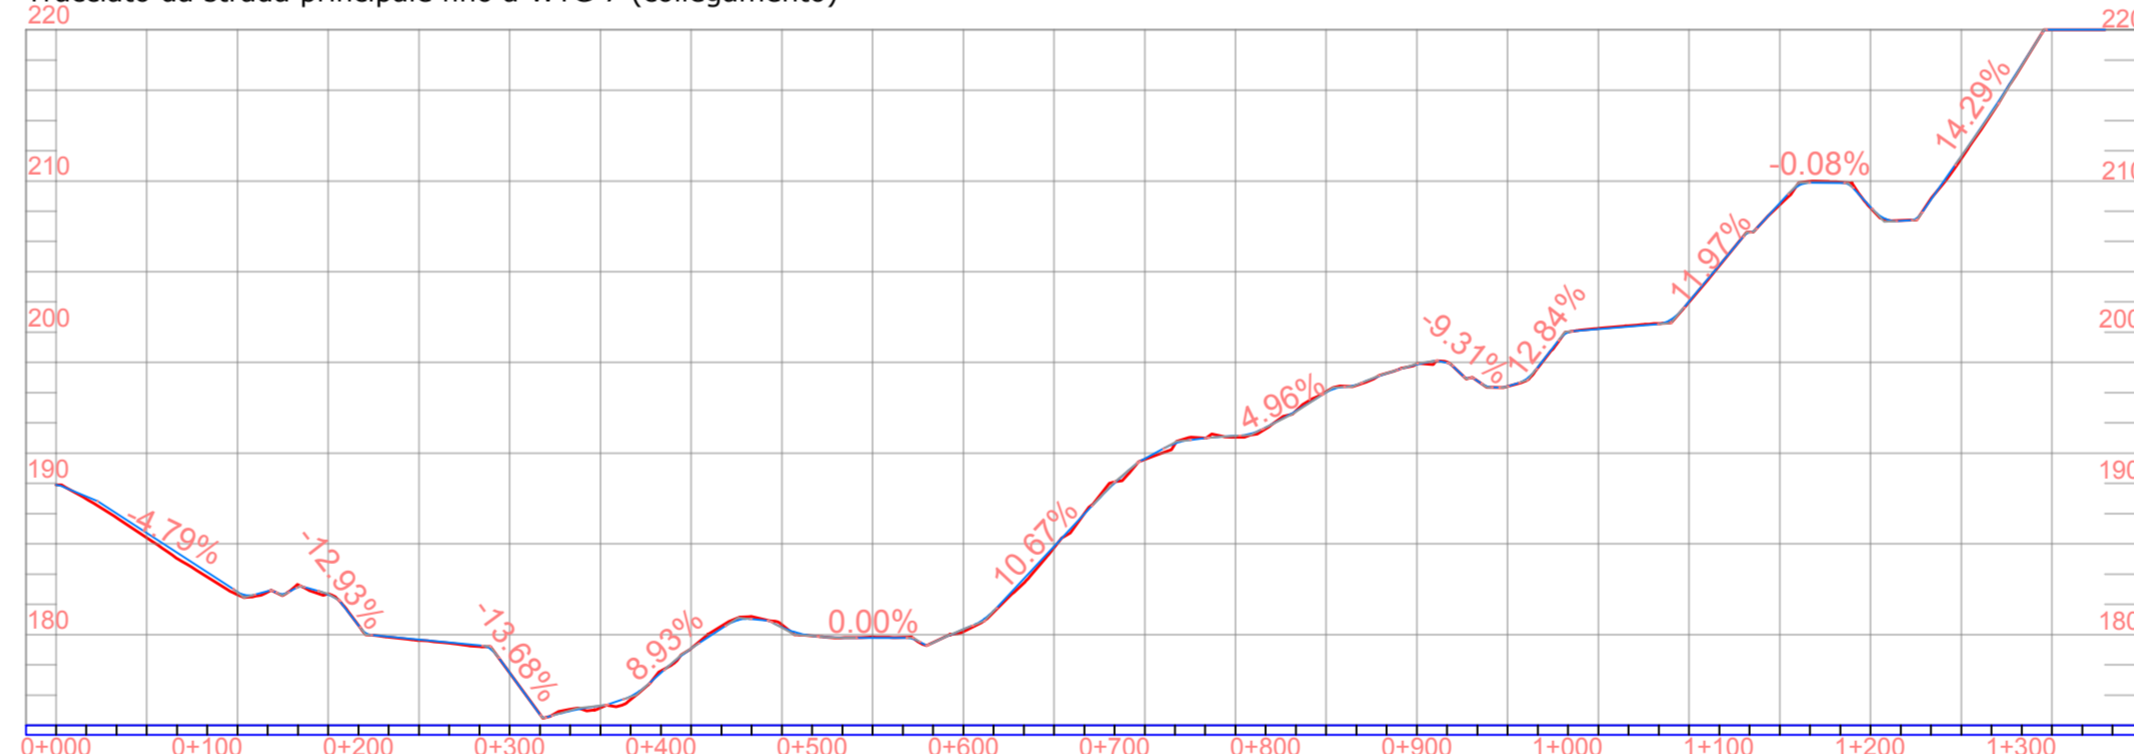



Tracciato 5 - da strada principale a WTG 7

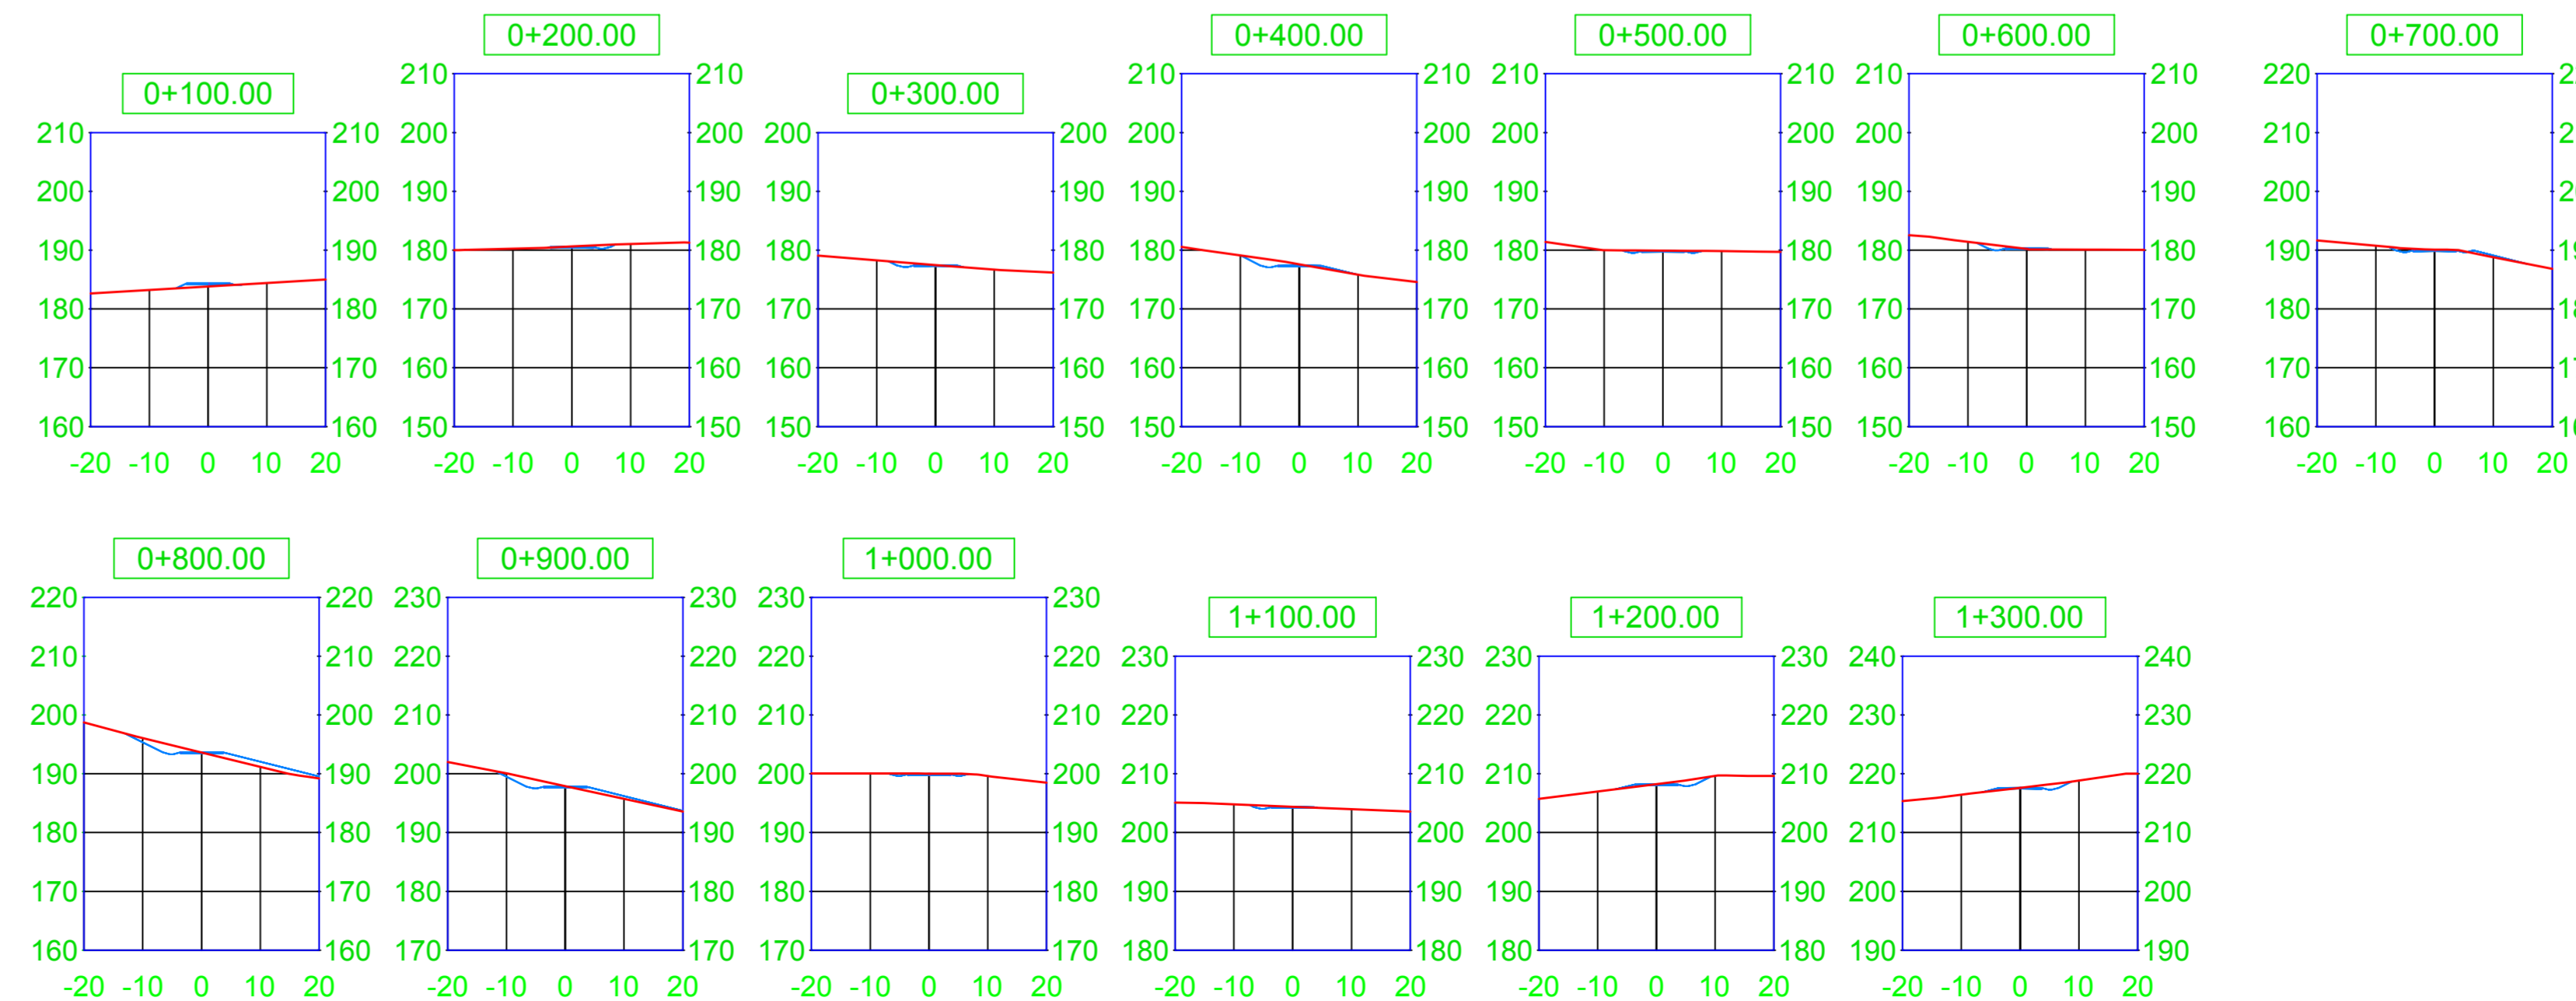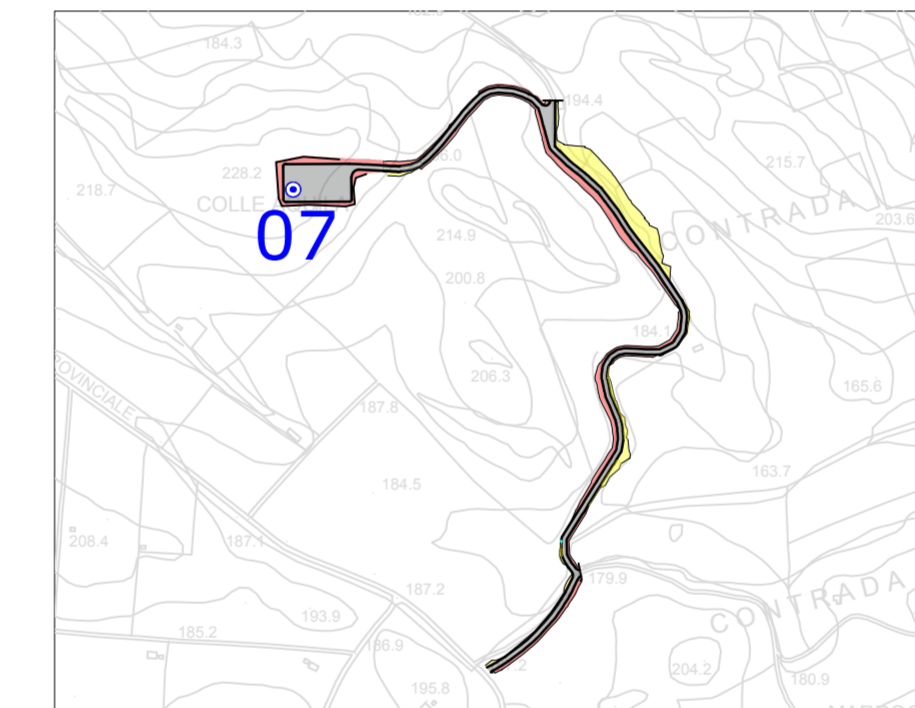

Tracciato da strada principale a WTG 13

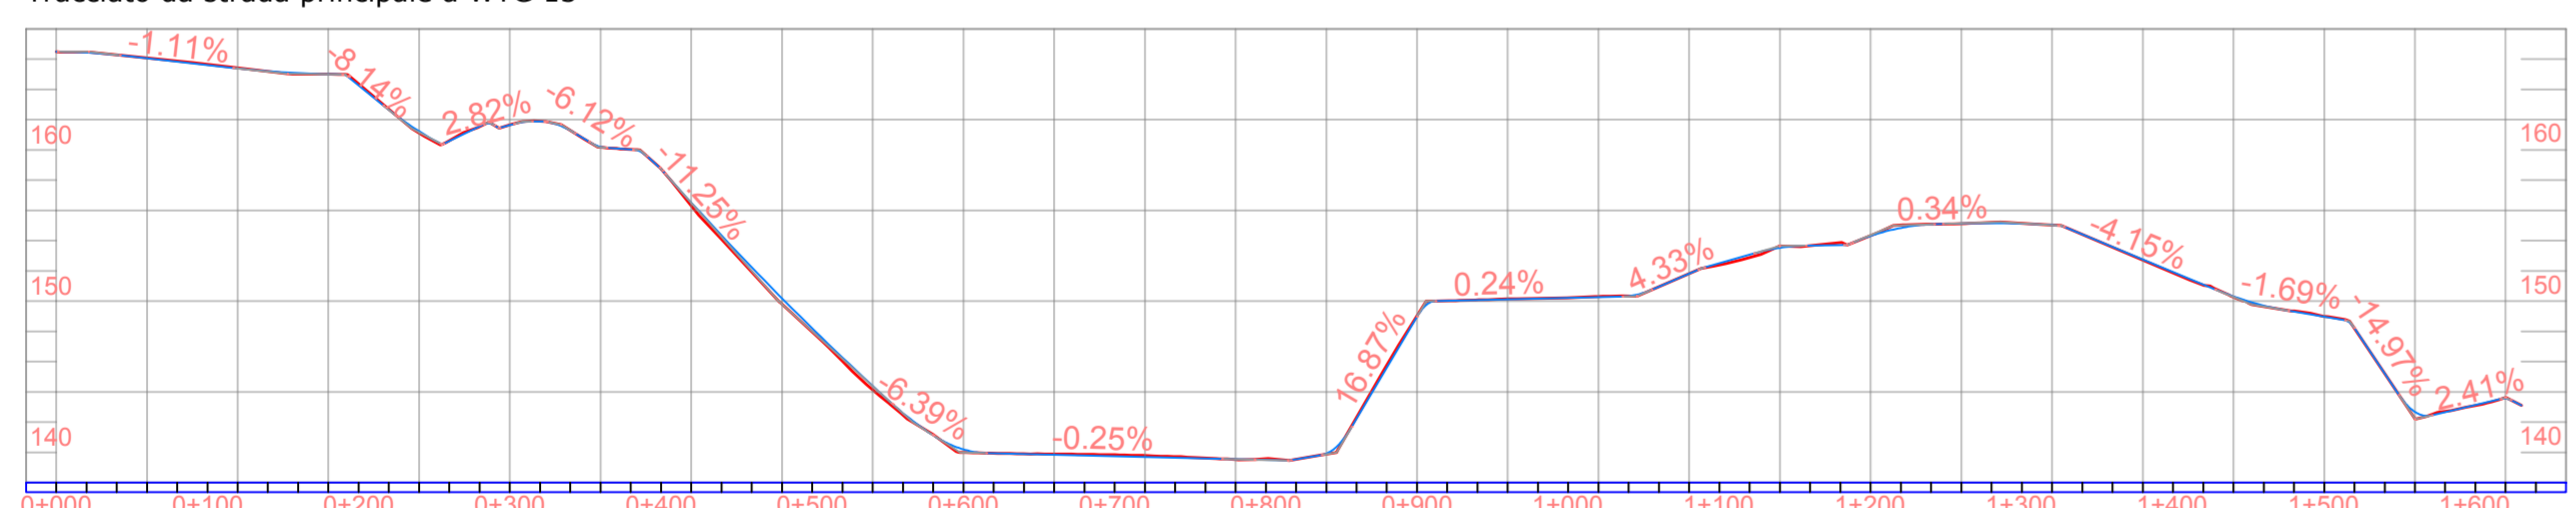

Tracciato 7 - da strada principale a WTG 13

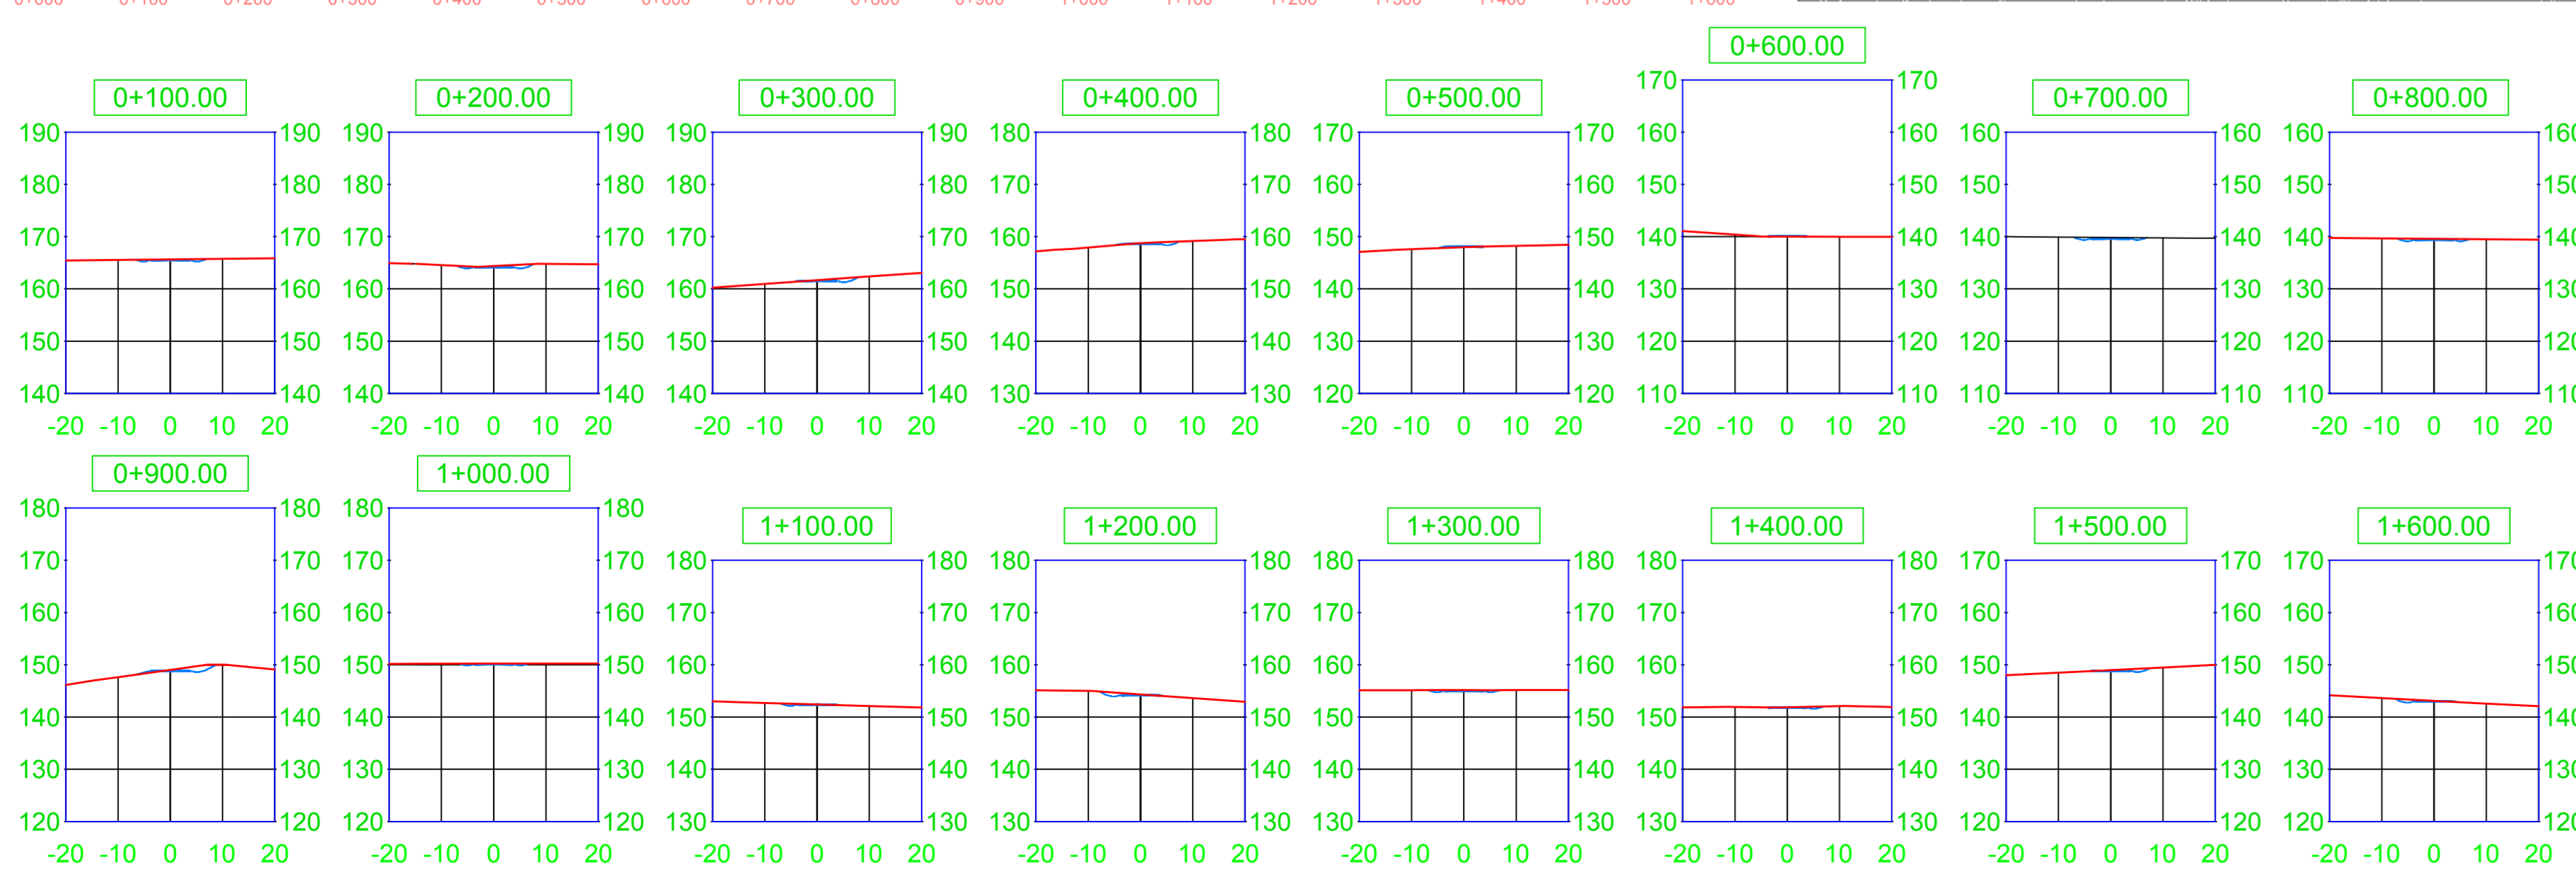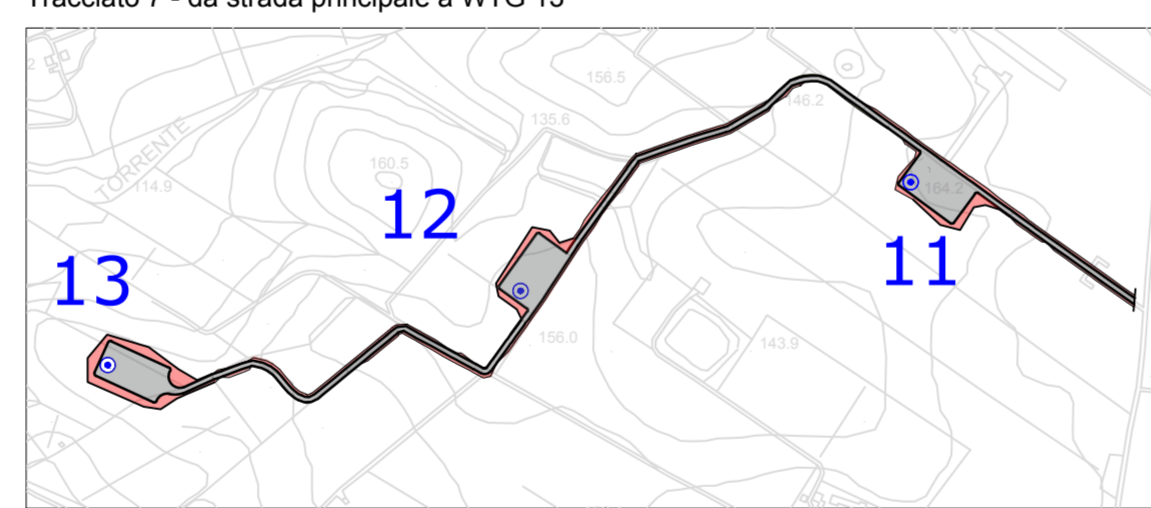

REGIONE SICILIANA
 Comune di Mazara del Vallo
 Provincia di Trapani

PROPRONTE:
 VRG Wind 060 S.r.l.
VRGwind 060

FICHTNER
 ITALIA
 TENPROJECT
INGEGNERIA PROGETTI

PROGETTO:
 Integrale Ricostruzione del Parco Eolico "VRG Wind 060"
 ubicato nel Comune di Mazara del Vallo (TP)

Elaborato: H.3
 Formato: (530x1000 mm)
 Numero Foglio 3 di 3
 scala 1:500

Progetto definitivo
 Elaborato:
 Profili longitudinali e sezioni trasversali stradali

1 progettisti

Firma _____ Firma _____ Firma _____ Firma _____

REV	DATA	PREPARATO	CONTROLLATO	APPROVATO
1	24/03/2023	Studio Rizzo	Fichtner	VRG Wind 060 S.r.l.

Job: P614