


Planimetria Generale

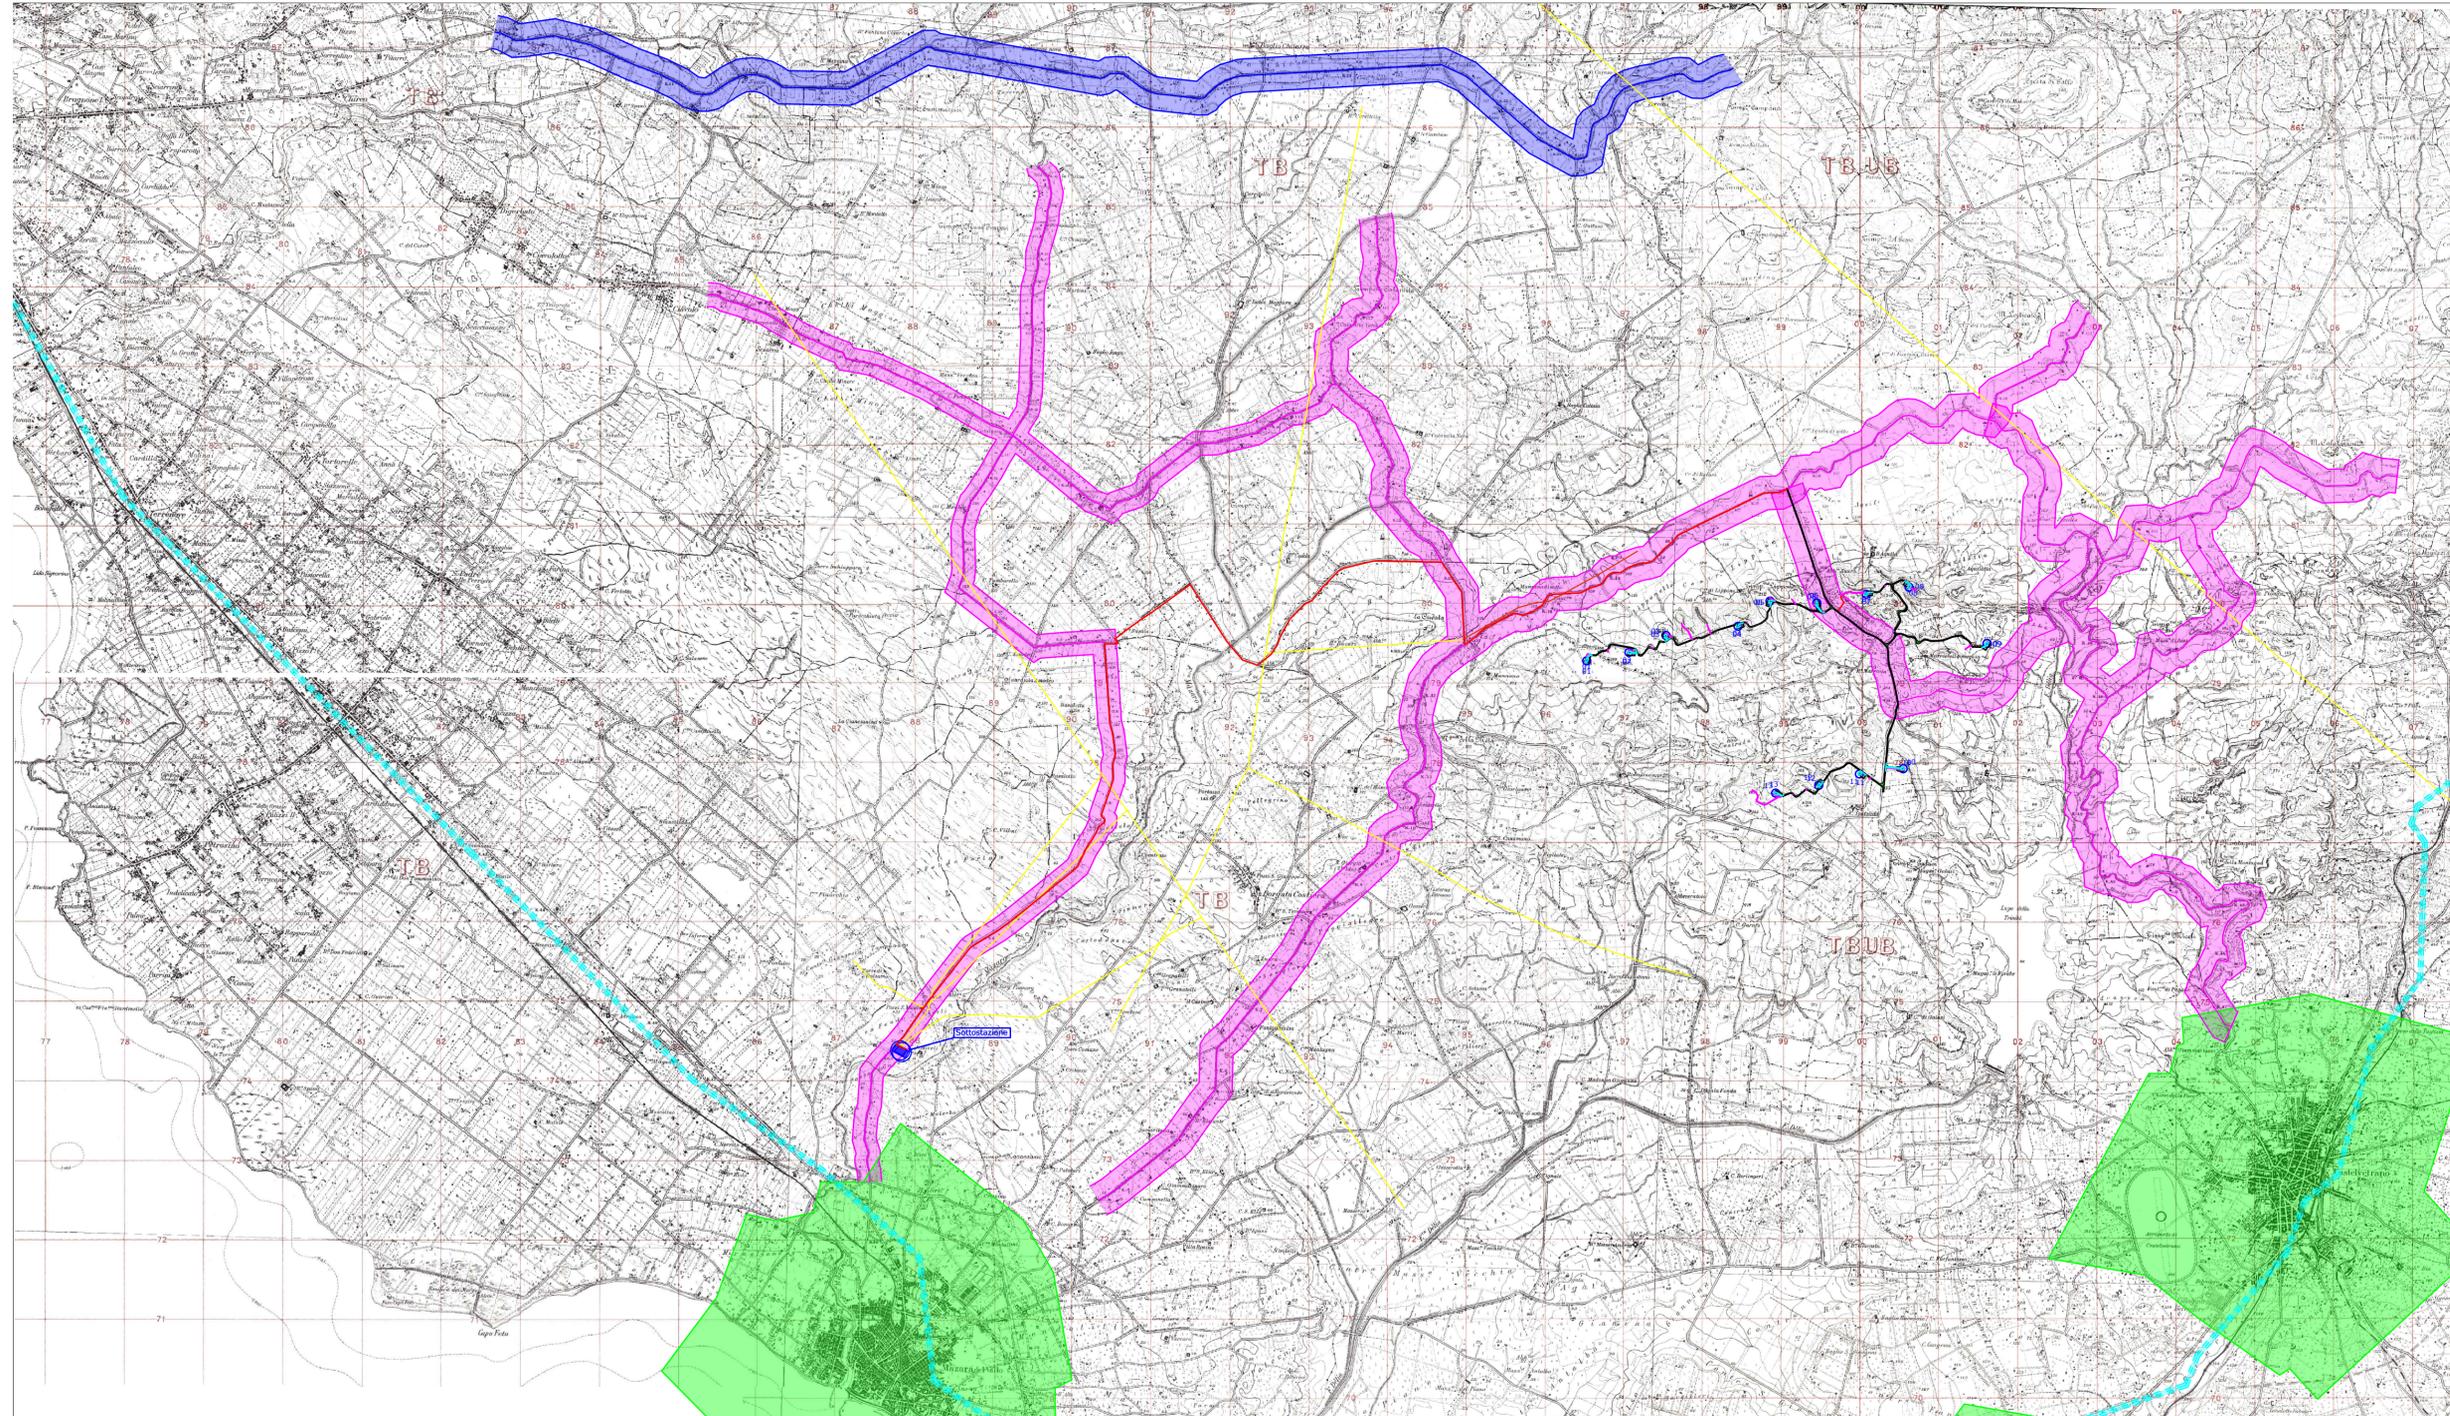

LEGENDA

-  Ubicazione aerogeneratore di progetto
-  Percorso cavidotto di progetto
-  Strade provinciali (d = 210 m)
-  Strade nazionali (d = 210 m)
-  Linee elettriche aree AT
-  Buffer di rispetto aerogeneratori da centri abitati H*6 (d = 210 x 6 = 1260 m)
-  Linee ferroviarie

REGIONE SICILIANA
Comune di Mazara del Vallo
Provincia di Trapani

PROPONENTE:
VRG Wind 060 S.r.l.
VRG wind 060



PROGETTO:
Integrale Ricostruzione del Parco Eolico "VRG Wind 060"
ubicato nel Comune di Mazara del Vallo (TP)

Elaborato: R.3
Formato: (594x950 mm)
Numero foglio 1 di 1
scala 1:50.000

Progetto definitivo
Elaborato:
Distanze degli aerogeneratori dai centri urbani e dalle strade provinciali e nazionali

I progettisti

Firma Firma Firma Firma

REV	DATA	PREPARATO	CONTROLLATO	APPROVATO	
1	24/03/2023	Studio Rizzo	Fichtner	VRG Wind 060 S.r.l.	Job: F614