




Campi fotovoltaici - Scala 1:3.000

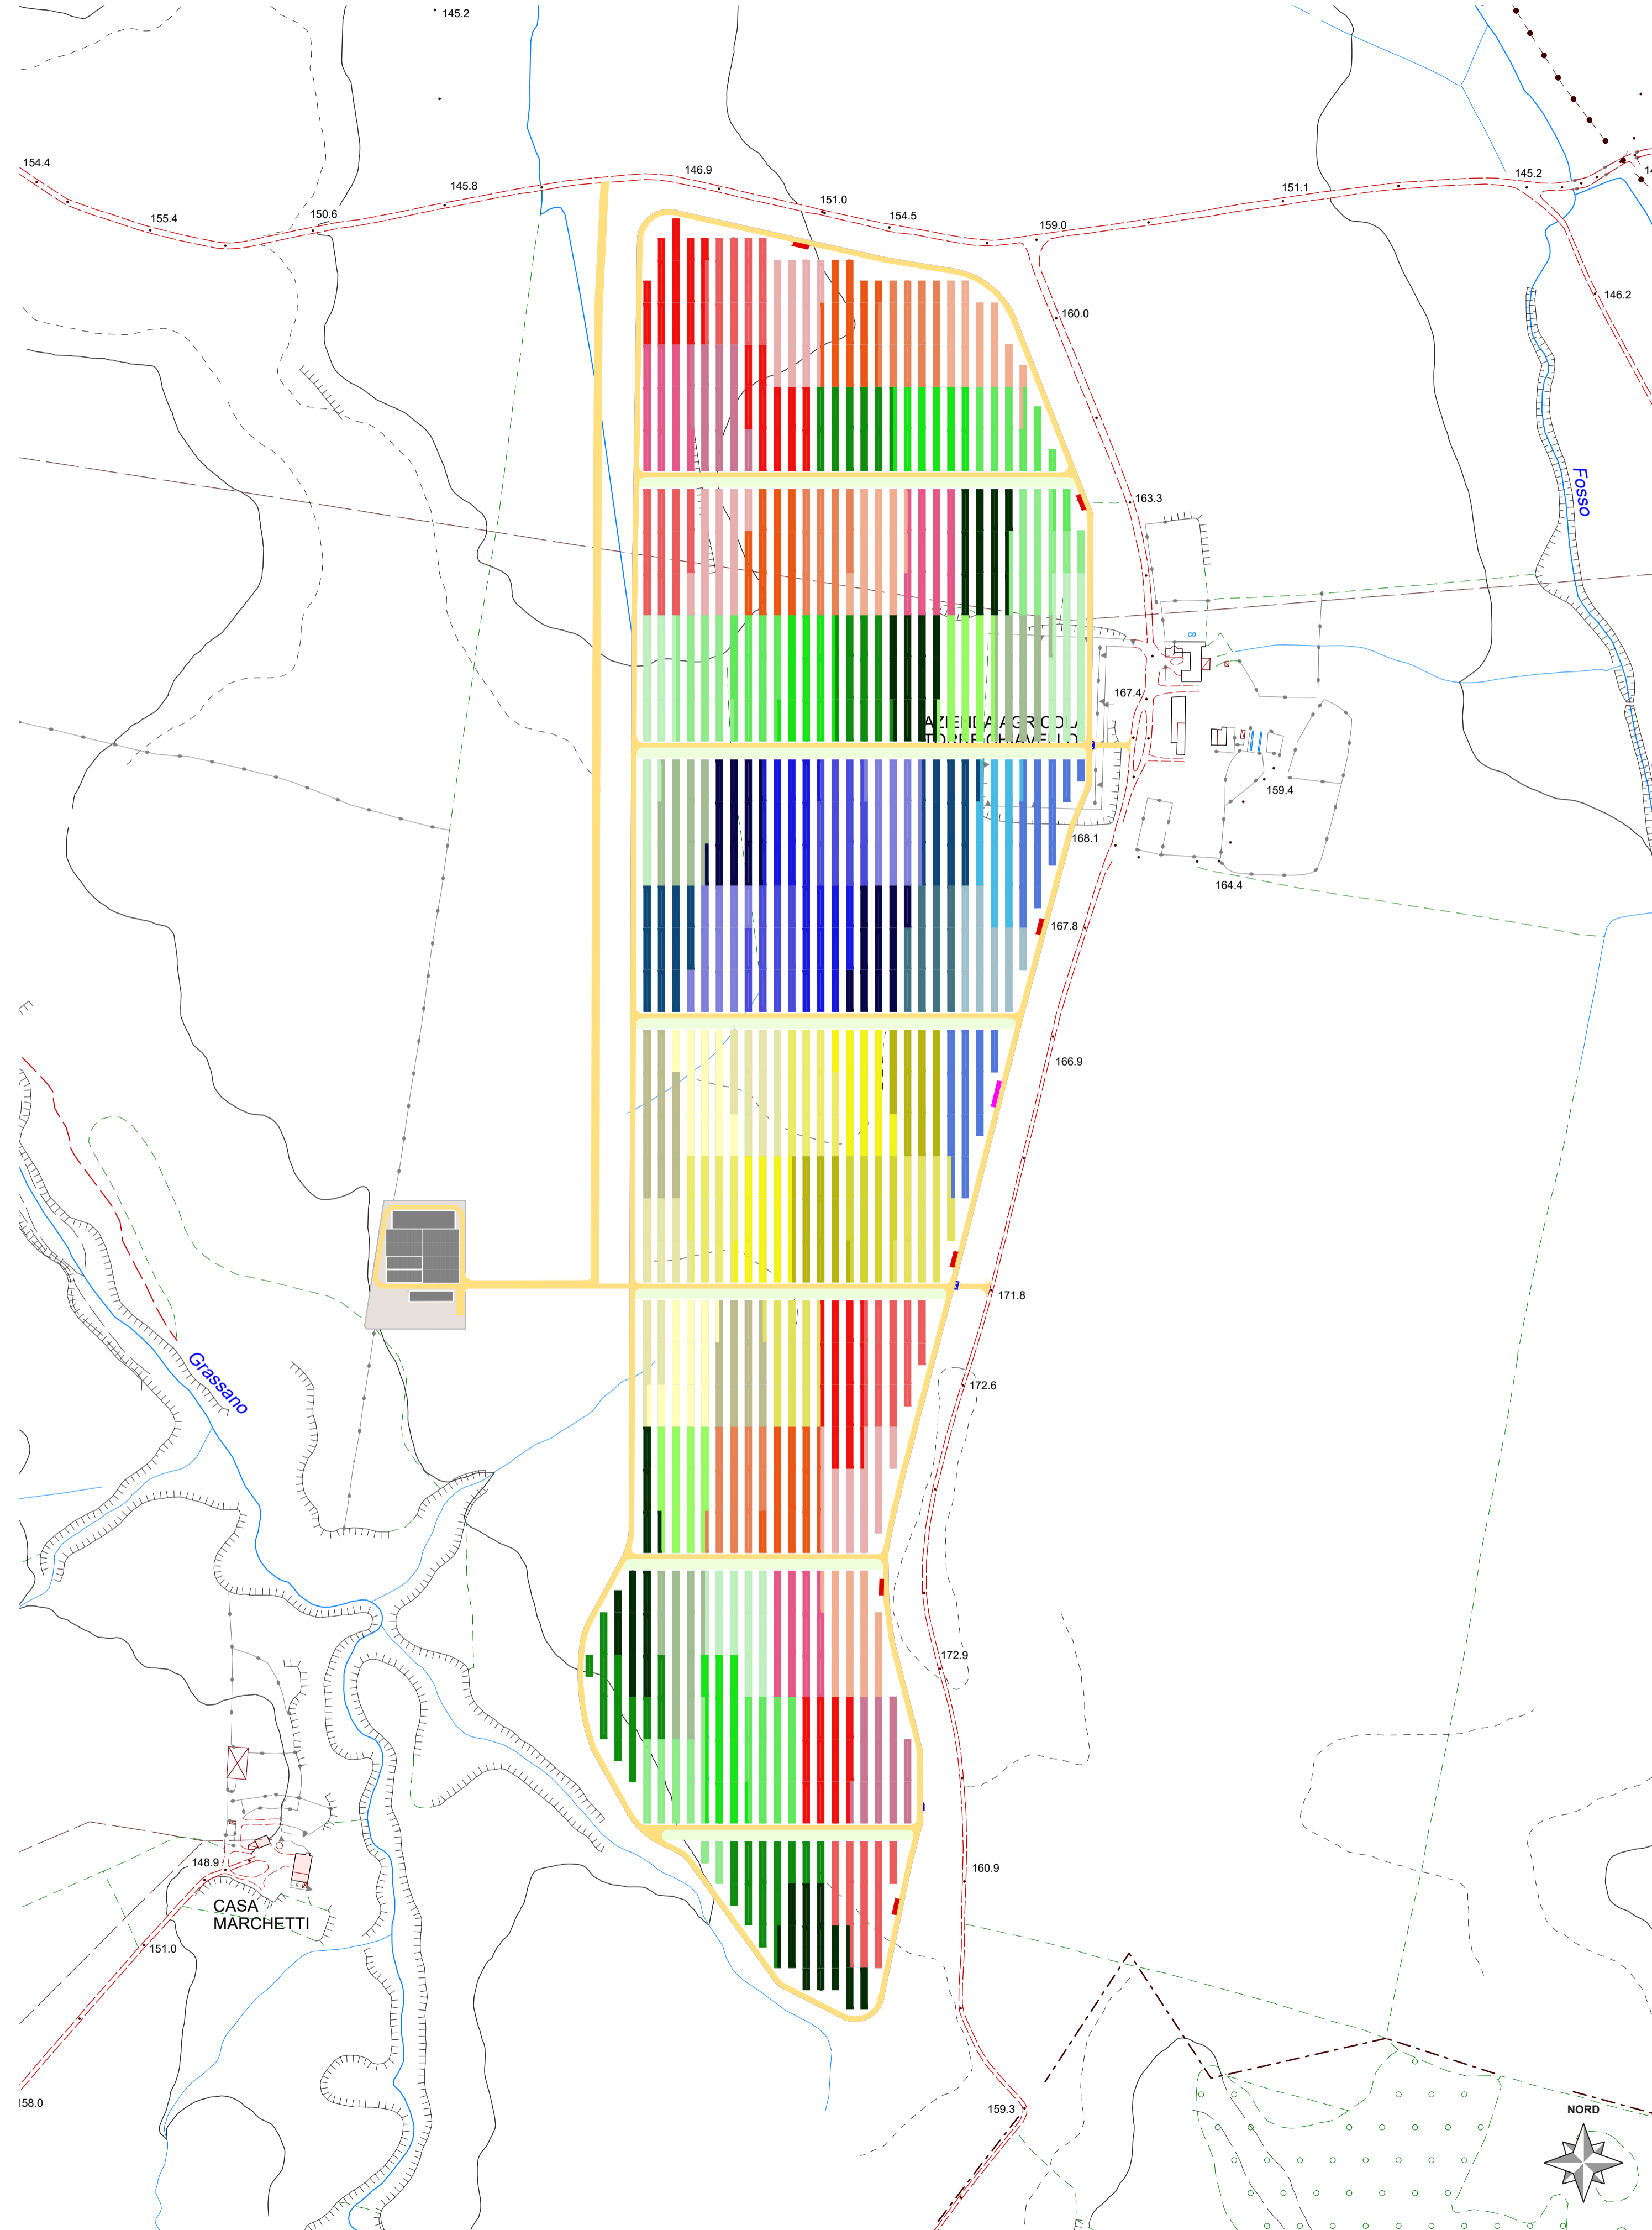

Cabina MT (12X3) - Scala 1:100

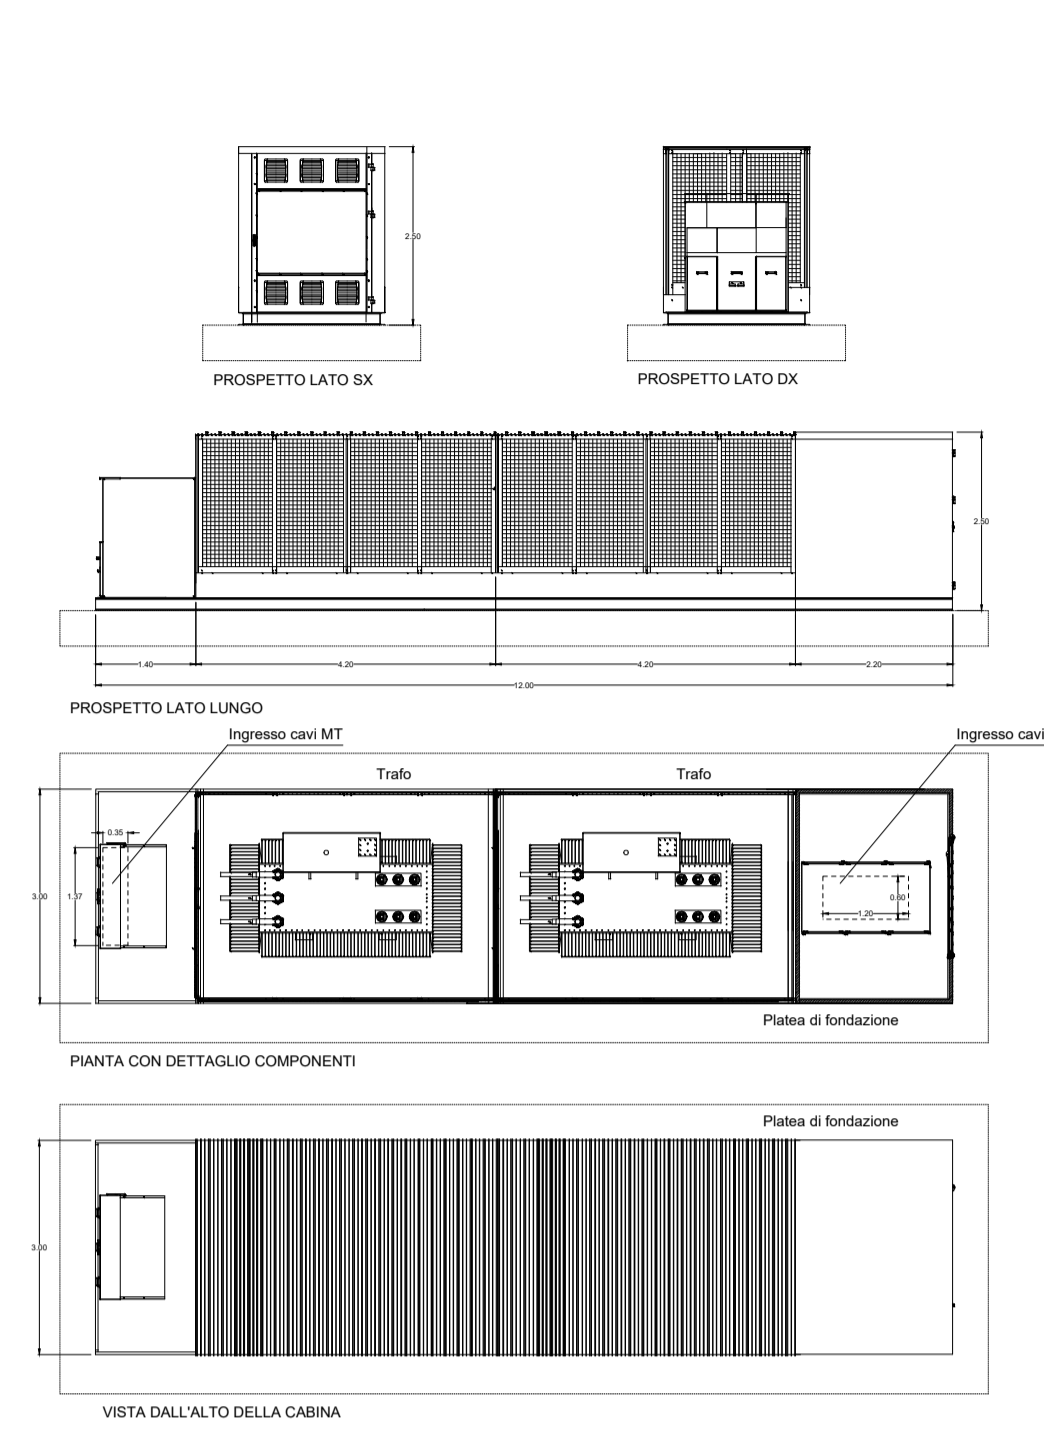

Cabine di raccolta - Cabina R1 (12x3) Scala 1:100

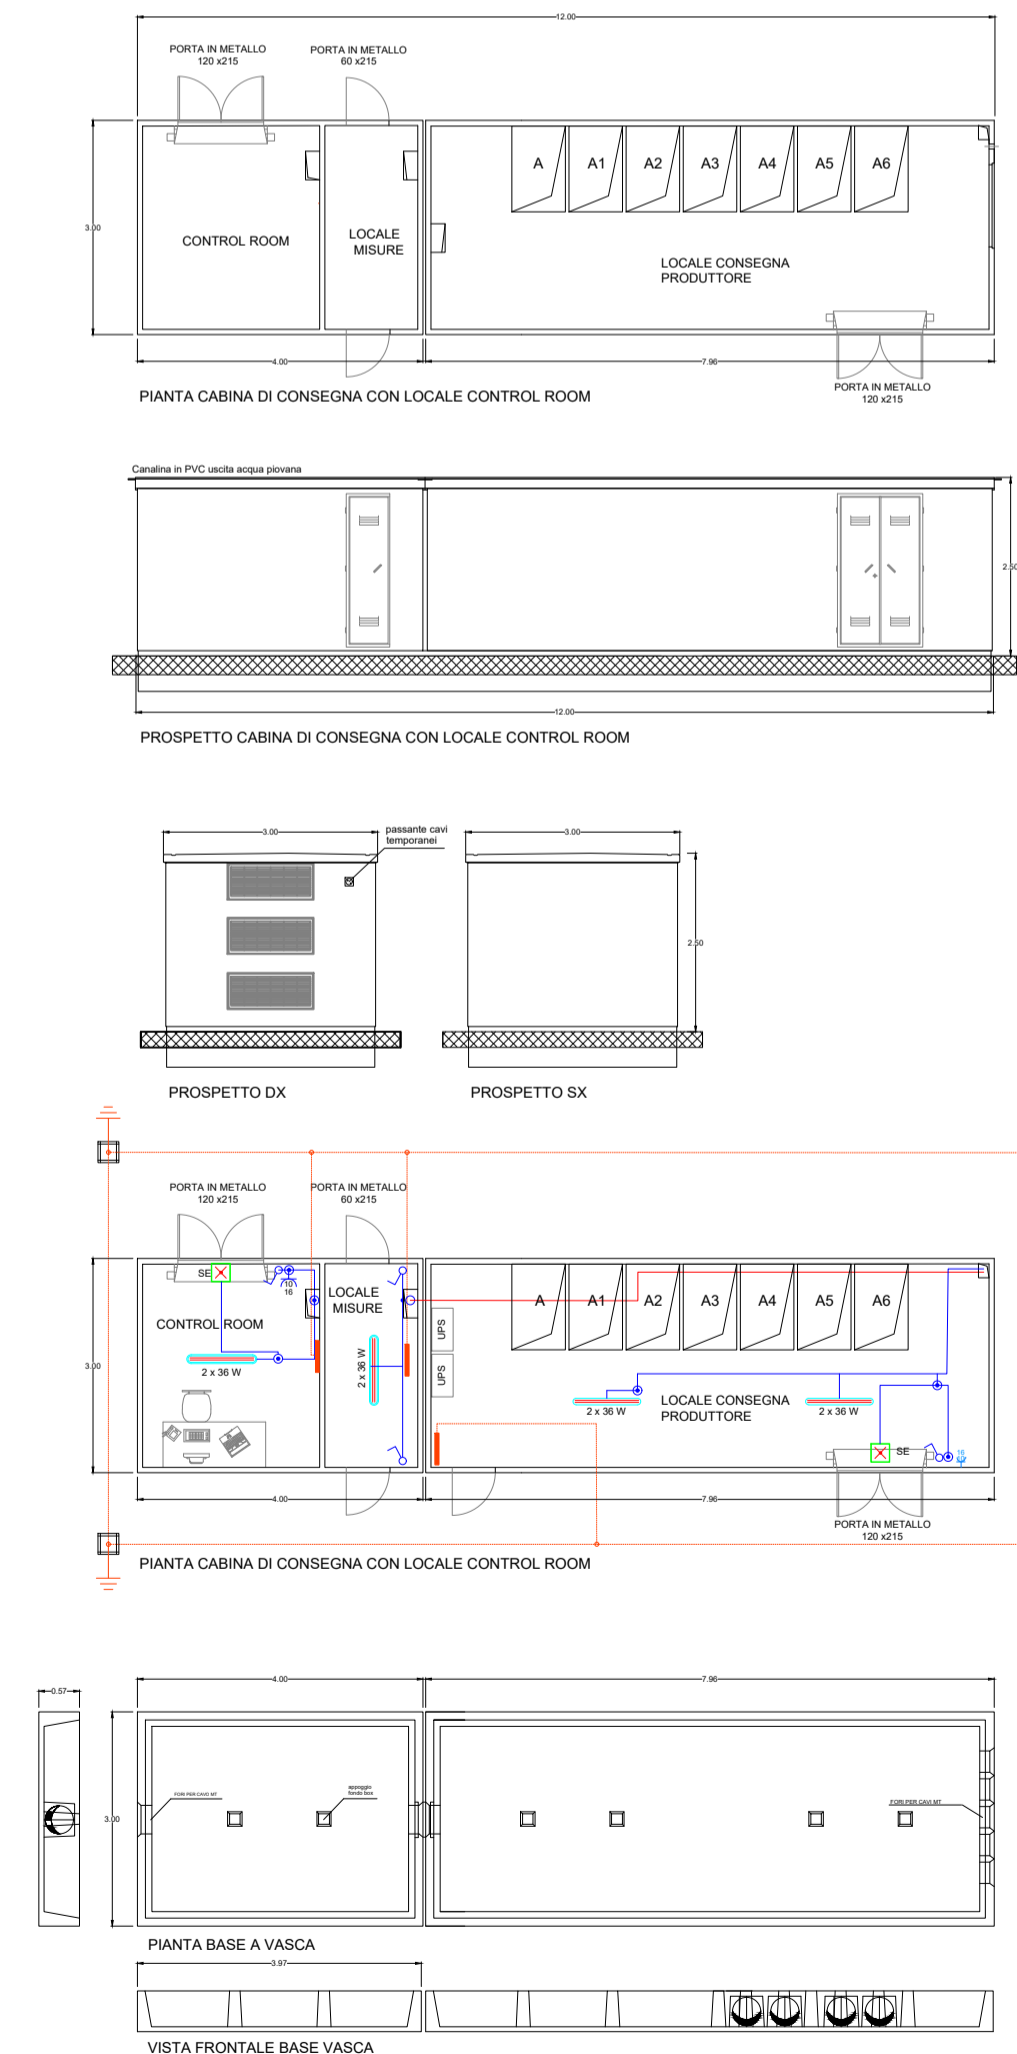

Legenda - Campi fotovoltaici

- Perimetro lotto
- Recinzione
- Viabilità interna
- Superfici utili
- Nr. Piastra
- Cabina di trasformazione BT/MT (12x3)
- Cabina di raccolta (12x3)
- Vano tecnico
- Identificativo Cabine MT / Cabine di raccolta
- Identificativo vani tecnici

Individuazione stringhe e campi fotovoltaici

Piastra	N. Cabine	Nome Cabina	N. STRINGHE per cabina					n.stringhe	n. pannelli	n. Inverter	Pot. Cabine				
			19	20	21	22	23					24			
1	6	A1	24			15		390	7.920	15	6				
		A2	24			15		390	7.920	15	6				
		A3	24			15		390	7.920	15	6				
		A4	24			15		390	7.920	15	6				
		A5	24			10		230	5.520	10	4				
		A6	24			7		152	3.360	7	4				
TOTALI			24	0	0	67	13	0	1.773	42.552	80	32			
TOTALE STMG												1.773	42.552	80	32

Legenda - Cabine di raccolta - Cabina R1 (12x3)

- Tubazione portacavi in PVC rigido
- Cavo entovasca o caviddotto interrato
- Scatola di derivazione in PVC
- Interruttore unipolare
- Apparecchio illuminante da esterno a tenuta stagna, corpo in policarbonato 2x36 W
- Lampada emergenza SE auton. 1x8W
- Presa 2P+T 10/16 A
- Pozzetto con chiusura

PROGETTO DELLA CENTRALE SOLARE "SOLAR BLOOMS"  
da 29,36 MWp a Civita Castellana (VT)



**E03** SCHEMA SUDDIVISIONE STRINGHE CON PARTICOLARE CABINE  
scala 1:3.000  
PROGETTO DEFINITIVO  
1:100




**PACIFICO** Proponente  
**Pacifico Pirite S.R.L.**  
Piazza Walther-von-der-Vogelweide,8 - 39100 (BZ)

**progetto verde** Progetto dell'inserimento paesaggistico e mitigazione  
Progettista: Agr. Fabrizio Cembalo Sambiasi, Arch. Alessandro Visalli  
Collaboratori: Arch. Anna Manzo, Urb. Patrizia Ruggiero, Arch. Anna Sirica

**AEDES GROUP** Progettazione elettrica e civile  
Progettista: Ing. Rolando Roberto, Ing. Giselle Roberto  
Collaboratori: Ing. Marco Balzano, Ing. Simone Bonacini

**MARE RINNOVABILI** Consulenza geologia  
Geol. Gaetano Ciccarelli

Consulenza archeologia  
**Apoikia S.R.L.**  
Via Sant'Anna dei Lombardi, 16 - 80134 (NA)

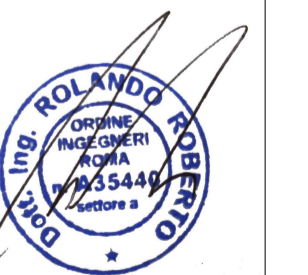

rev.	data	descrizione	formato	elaborazione	controllo	approvazione
00		Prima consegna	A1	Rolando Roberto	Giselle Roberto	Rolando Roberto
01						
02						
03						
04						
05						
06						
07						