



# Prospetto

- 1a Locale Utente
- 1b Locale Misure
- 1c Locale Distributore
- 2 Locale di Servizio
- 3 Sala 36 kV
- 4 Trasformatore
- 5 Sala MT

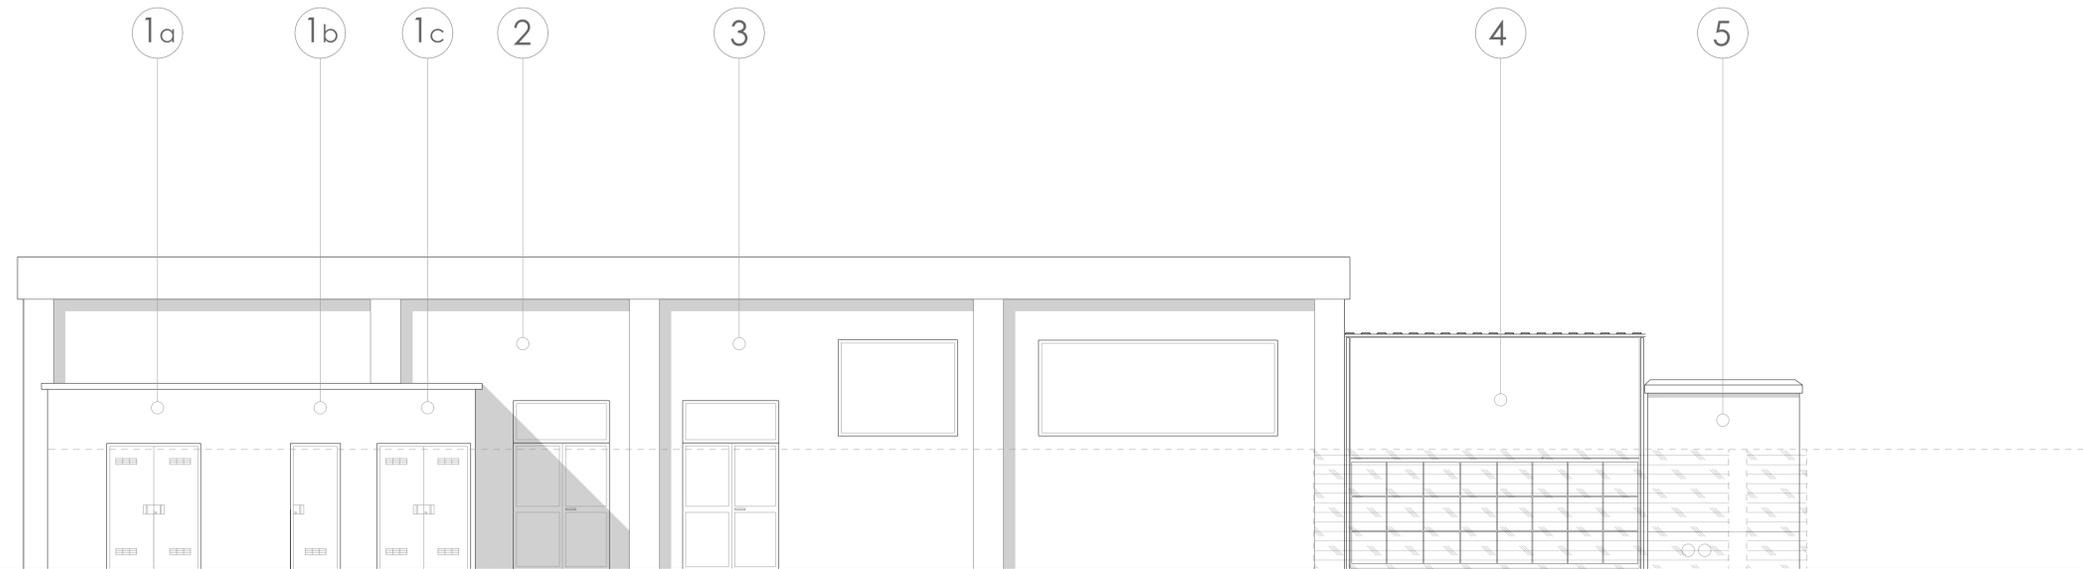

# Planimetria

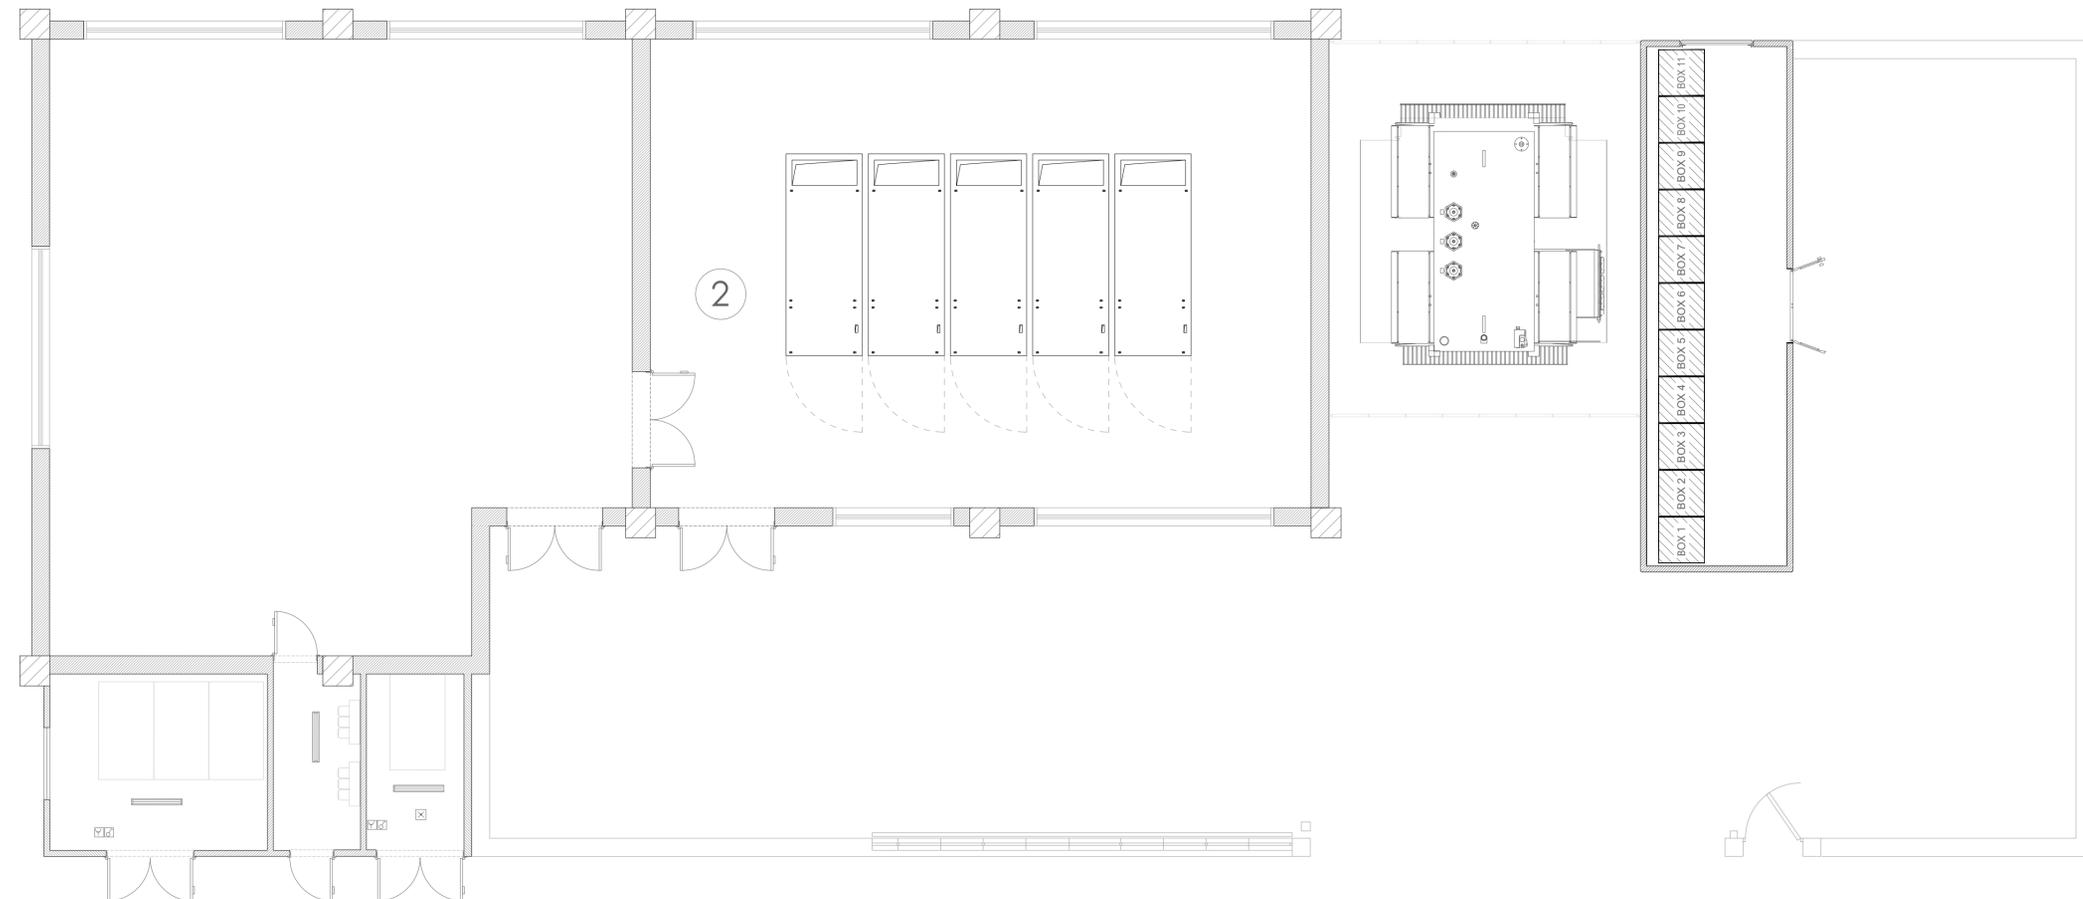

PROGETTO DELLA CENTRALE SOLARE "SOLAR BLOOMS"  
da 27,2 MWp a Civita Castellana (VT)

**E-15**  
PROGETTO DEFINITIVO

LAYOUT SEZIONE SSEU AT



**Proponente**  
**Pacifico Pirite S.R.L.**  
Piazza Walther-von-der-Vogelweide, 8 - 39100 (BZ)

**progetto verde** Progetto dell'inserimento paesaggistico e mitigazione  
Progettista: Agr. Fabrizio Cembalo Sambiasi, Arch. Alessandro Visalli  
Collaboratori: Arch. Anna Manzo, Urb. Patrizia Ruggiero, Arch. Anna Sirica  
studio di architettura del paesaggio



**Progettazione elettrica e civile**  
Progettista: Ing. Rolando Roberto, Ing. Giselle Roberto  
Collaboratori: Ing. Marco Balzano, Ing. Simone Bonacini



**Consulenza geologia**  
Geol. Gaetano Ciccarelli

**Consulenza archeologia**  
Apoikia S.R.L.  
Via Sant'Anna dei Lombardi, 16 - 80134 (NA)



| rev. | descrizione | formato | elaborazione   | controllo | approvazione  |               |                 |
|------|-------------|---------|----------------|-----------|---------------|---------------|-----------------|
| 03   | 2023        | 00      | Prima consegna | A1        | Marco Balzano | Marco Balzano | Rolando Roberto |
|      |             | 01      |                |           |               |               |                 |
|      |             | 02      |                |           |               |               |                 |
|      |             | 03      |                |           |               |               |                 |
|      |             | 04      |                |           |               |               |                 |
|      |             | 05      |                |           |               |               |                 |
|      |             | 06      |                |           |               |               |                 |
|      |             | 07      |                |           |               |               |                 |