


Analisi del sistema paesaggistico

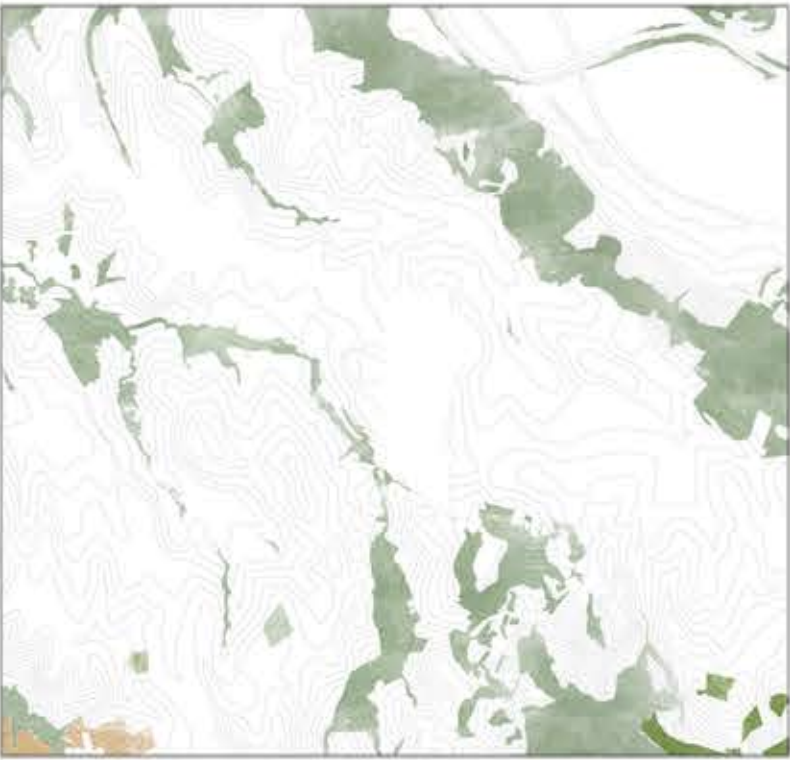


Ipotesi progettuale




L'obiettivo del progetto di mitigazione è la creazione di una connessione ecologica tra le diverse parti di paesaggio. In modo che l'area progettuale diventi un'area rilevante del paesaggio della città.


Tavola paesaggistica - Scala 1:10000

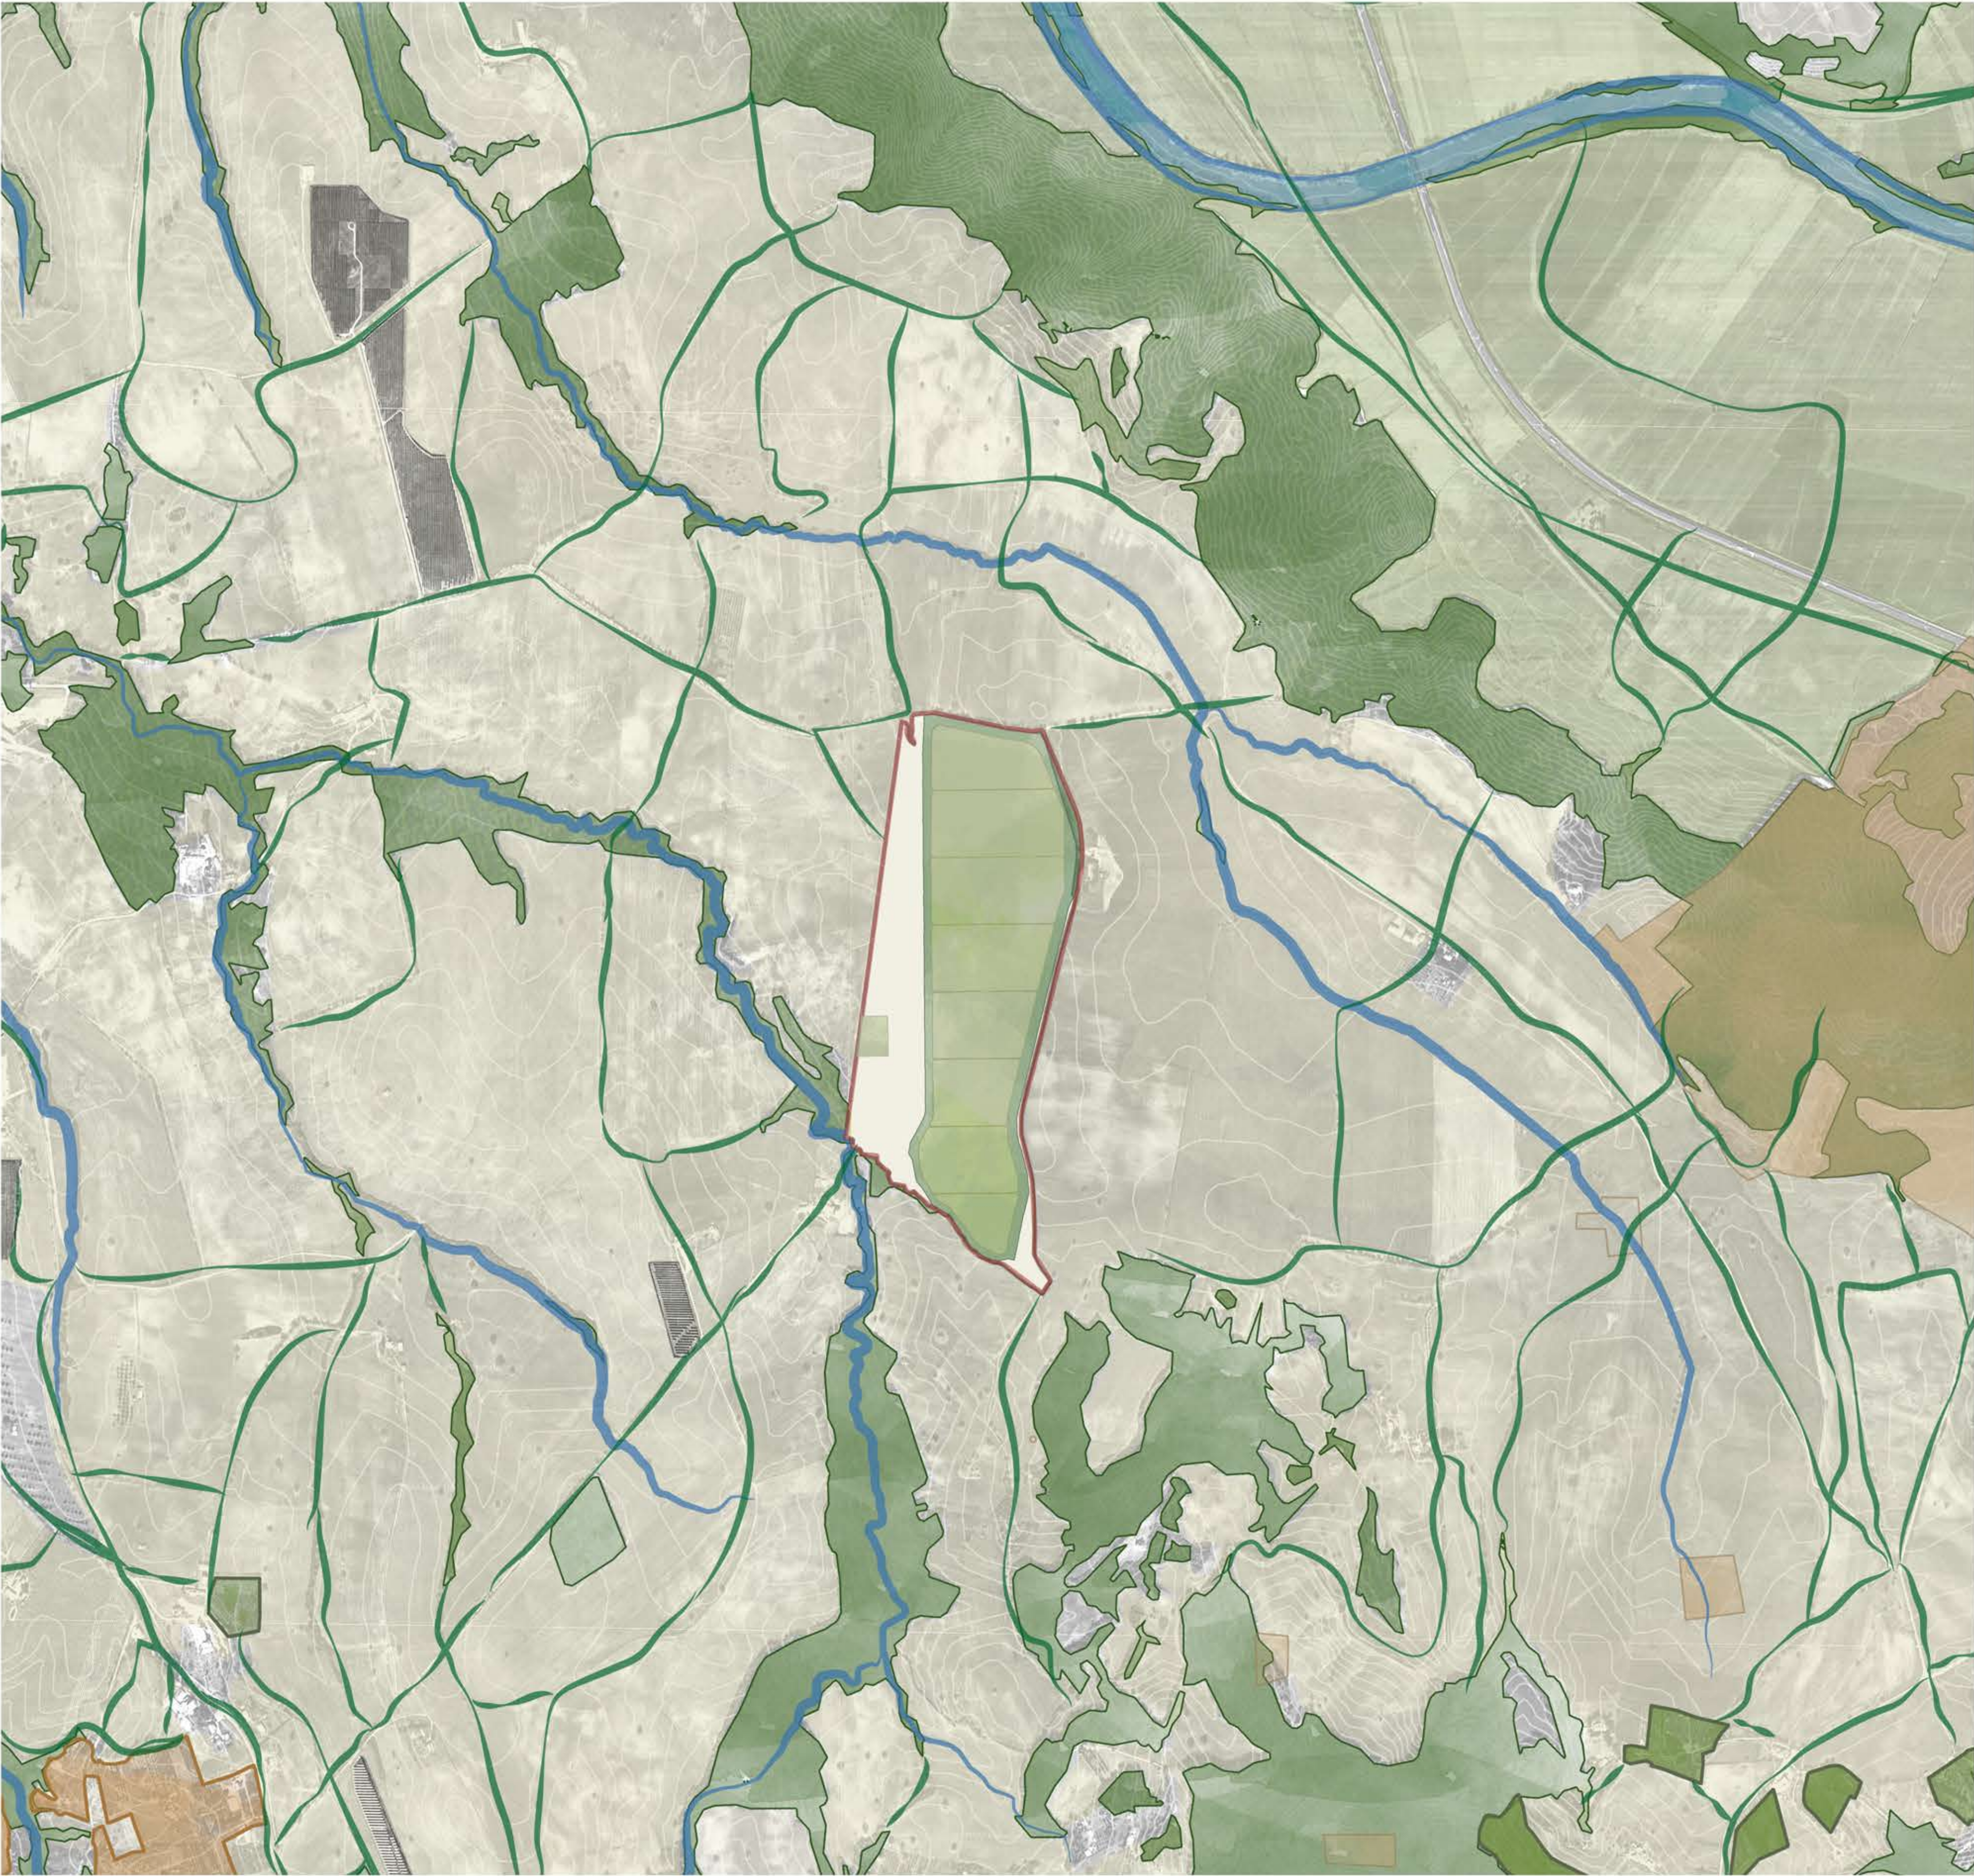


Sistemi naturali del paesaggio - Fiume

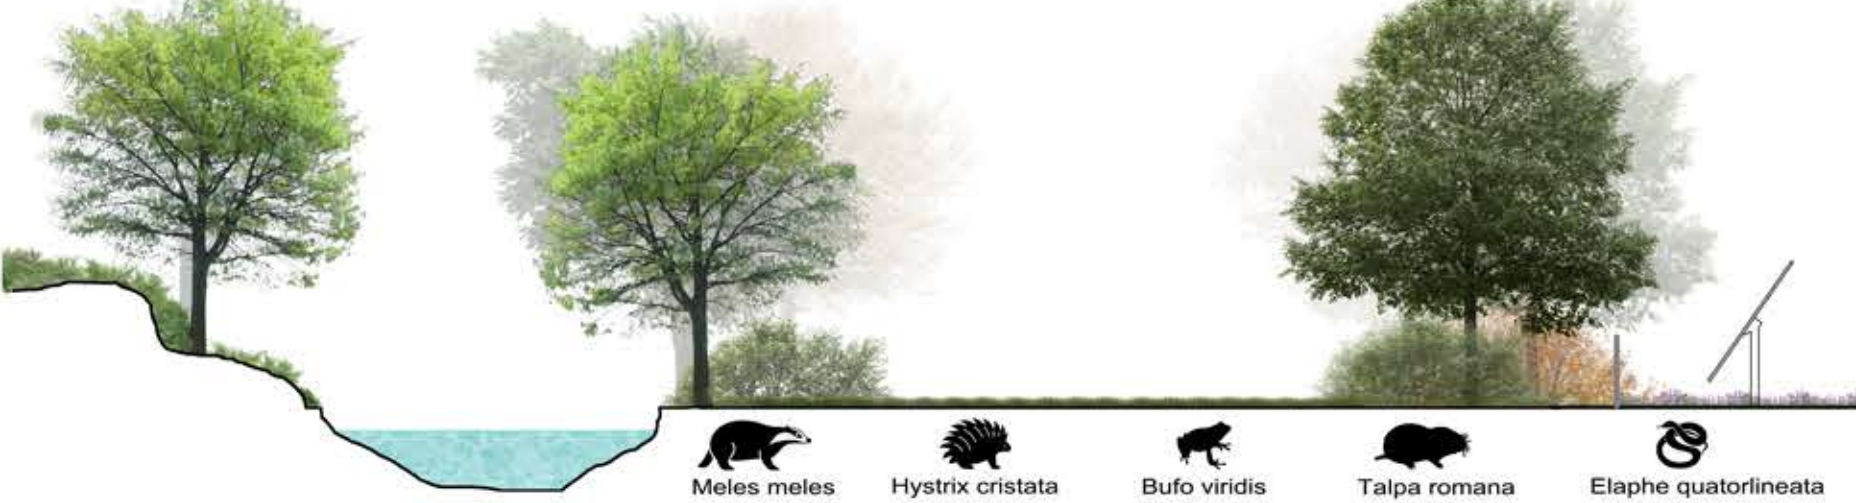

Sistemi naturali del paesaggio - Seminativo

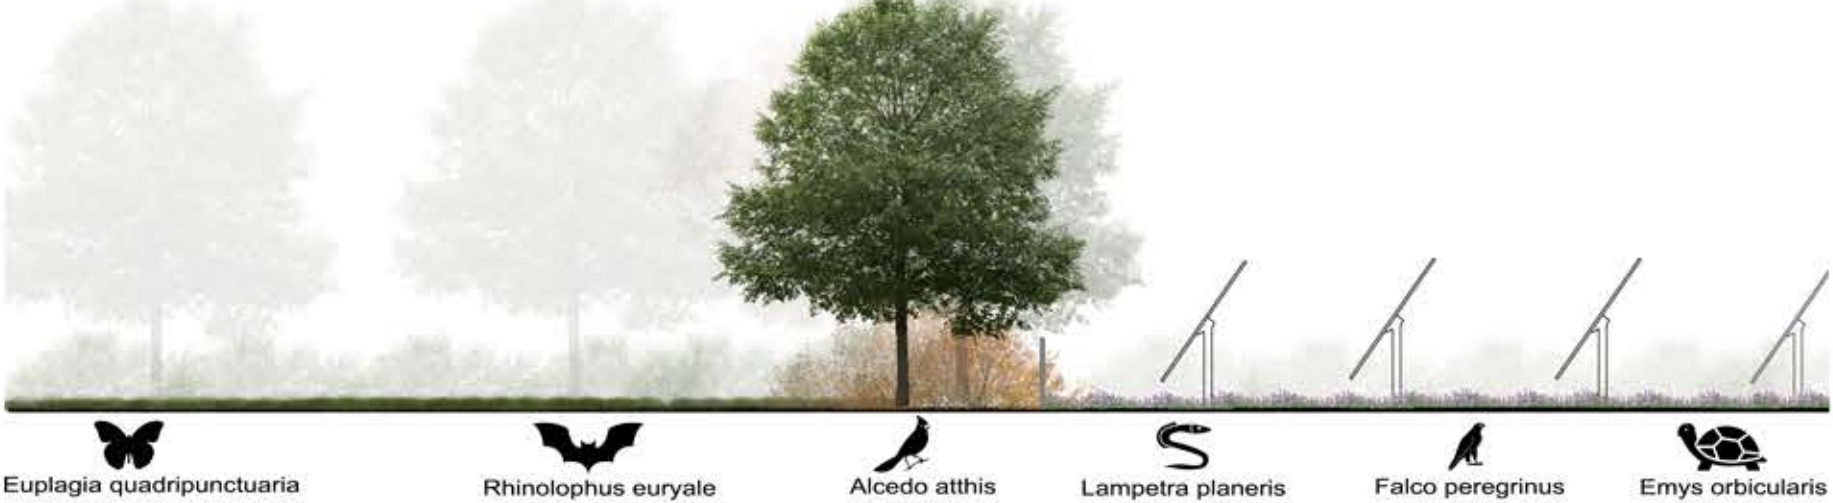

Ortofoto - Scala 1:25000

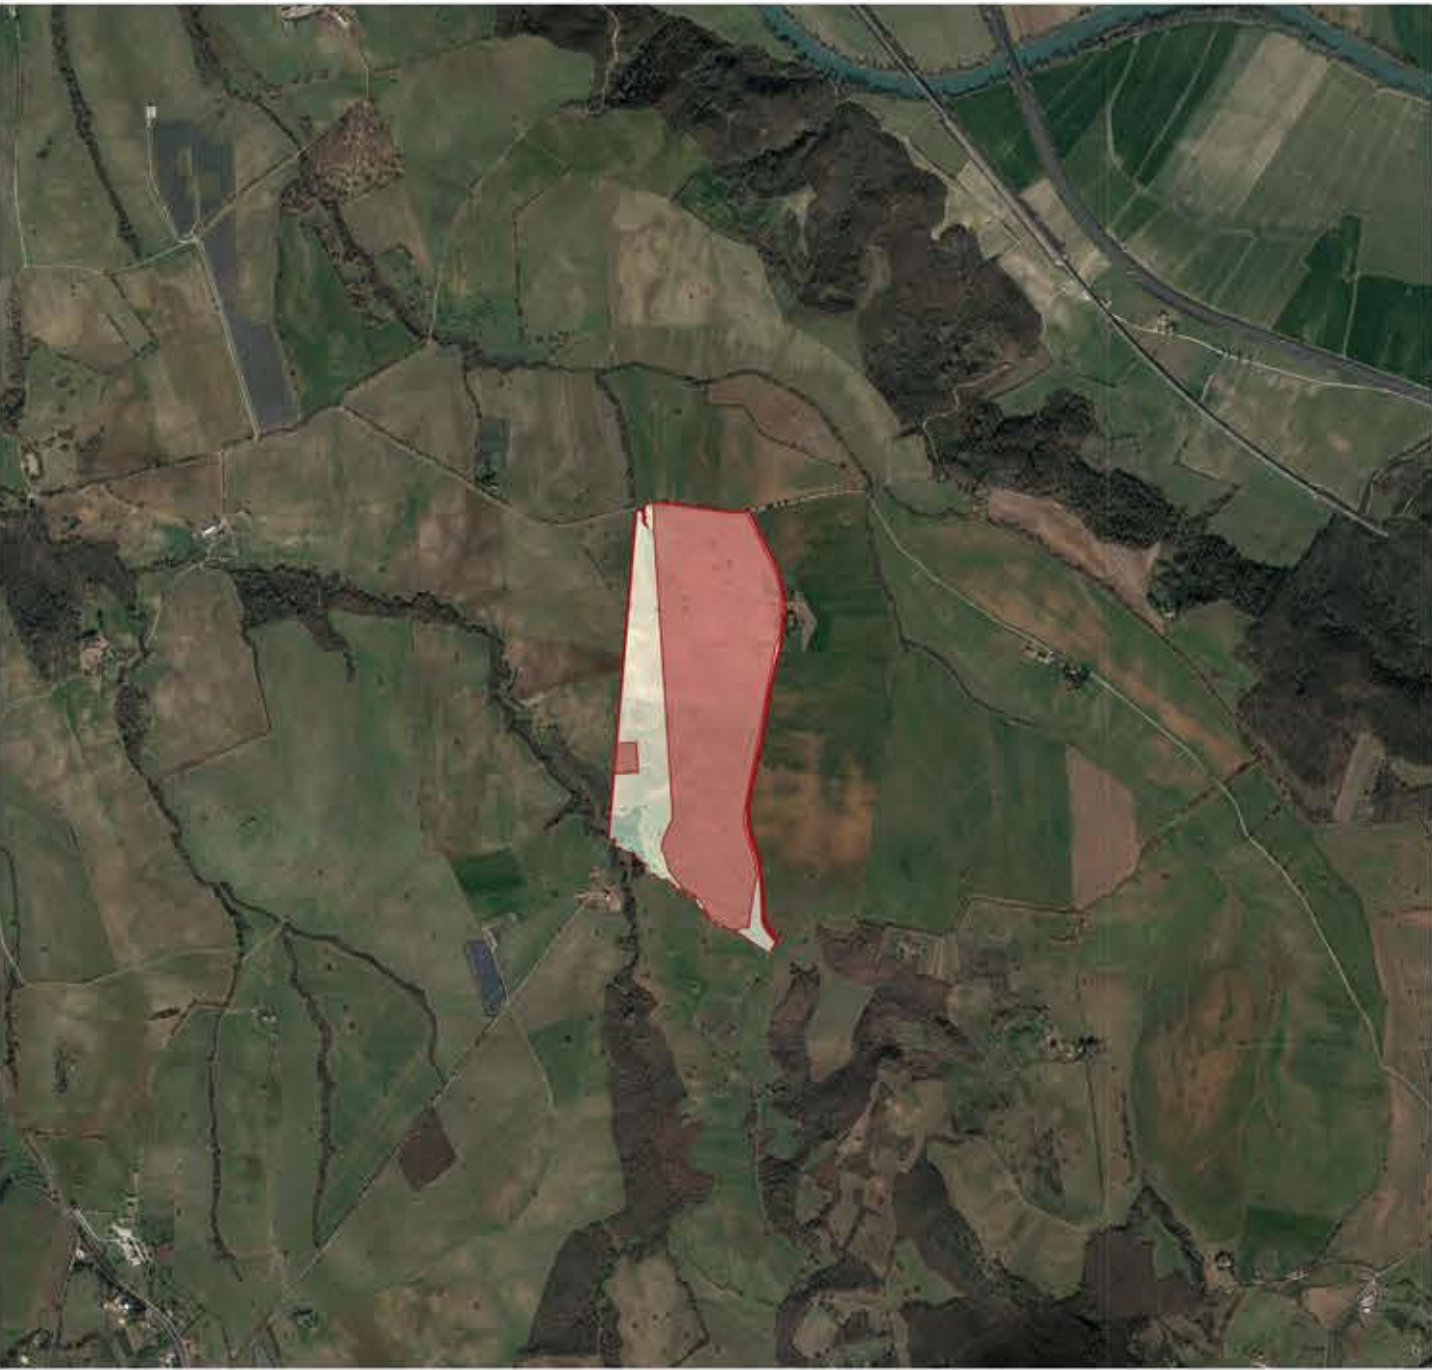

Legenda

- Perimetro del lotto
- Area archeologica
- Fiumi minori
- Fiume Tevere
- Seminativi
- Seminativi Fluviali
- Aree boschive
- Corridoi ecologici
- Uliveti
- Frutteti
- Mitigazione
- Prato fiorito

PROGETTO DELLA CENTRALE SOLARE "SOLAR BLOOMS"
da 29,36 MWp a Civita Castellana (VT)

M01 TAVOLA PAESAGGISTICA E DELLA BIODIVERSITA'
PROGETTO DEFINITIVO scala 1:10.000



PACIFICO Proponente
Pacifico Pirite S.R.L.
Piazza Walther-von-der-Vogelweide,8 - 39100 (BZ)

progetto verde Progetto dell'inserimento paesaggistico e mitigazione
Progettista: Agr. Fabrizio Cembalo Sambiasi, Arch. Vegetario Visalli
Collaboratori: Arch. Anna Manzo, Urb. Patrizia Ruggiero, Arch. Anna Sirica

AEDES GROUP Progettazione elettrica e civile
Progettista: Ing. Rolando Roberto, Ing. Giselle Roberto
Collaboratori: Ing. Marco Bologno, Ing. Simone Bonacini

MARE RINNOVABILI Consulenza geologia
Geol. Gaetano Giocarelli
Consulenza archeologia
Apoiké S.R.L.
Via 99^a Area dei Lombardi, 16 - 00196 (RM)

rev	descrizione	formato	elaborazione	controllo	approvazione
04	2023				
00	Prima consegna	A1	Anna Manzo	Patrizia Ruggiero	Fabrizio Cembalo Sambiasi
01					
02					
03					
04					
05					
06					
07					