


Schema funzionale - scala 1:500

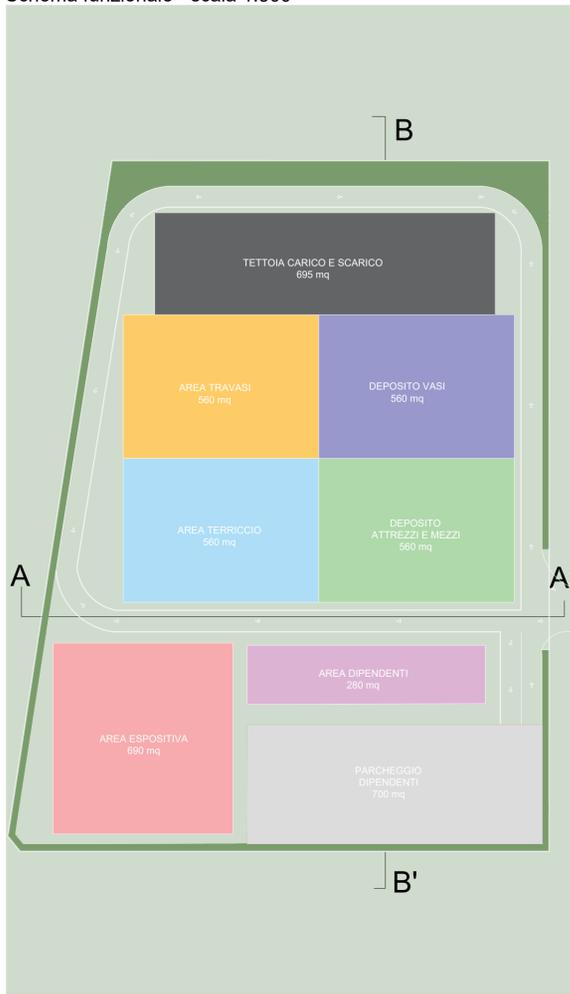

Layout generale d'impianto - scala 1:500



Keyplan




Legenda

- Perimetro del lotto
- Viabilità interna
- Piazzola
- Progetto del verde
- Fascia di mitigazione
- Prato con impianto florovivaistico
- Accessi
- Vegetazione area parcheggio
- Area vivaistica espositiva


Prospetto AA' - scala 1:500



Sezione AA' - scala 1:200

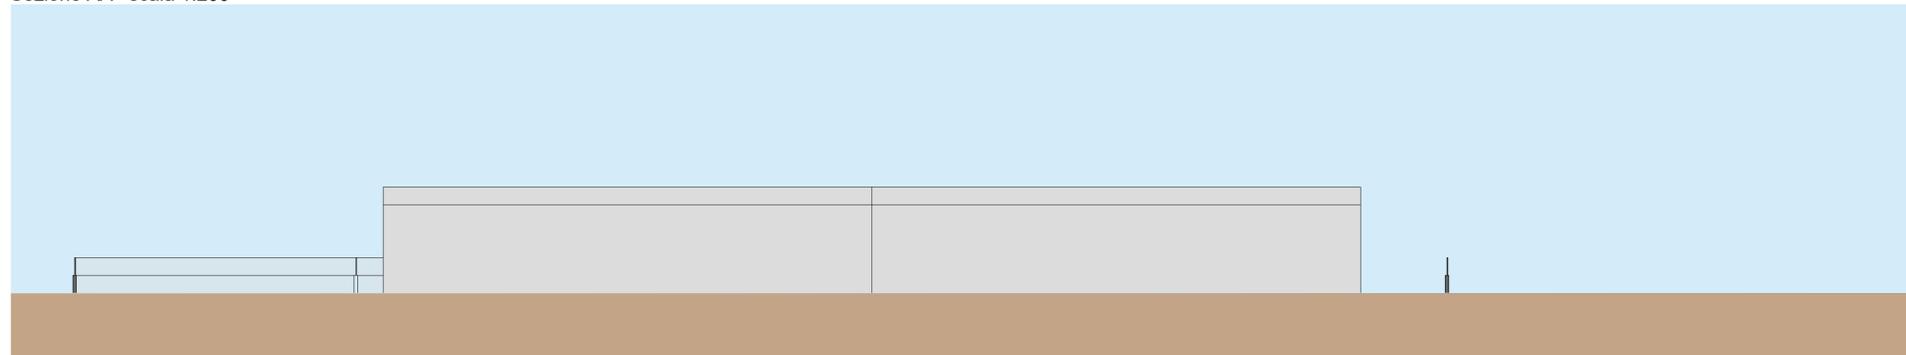

Sezione BB' - scala 1:200

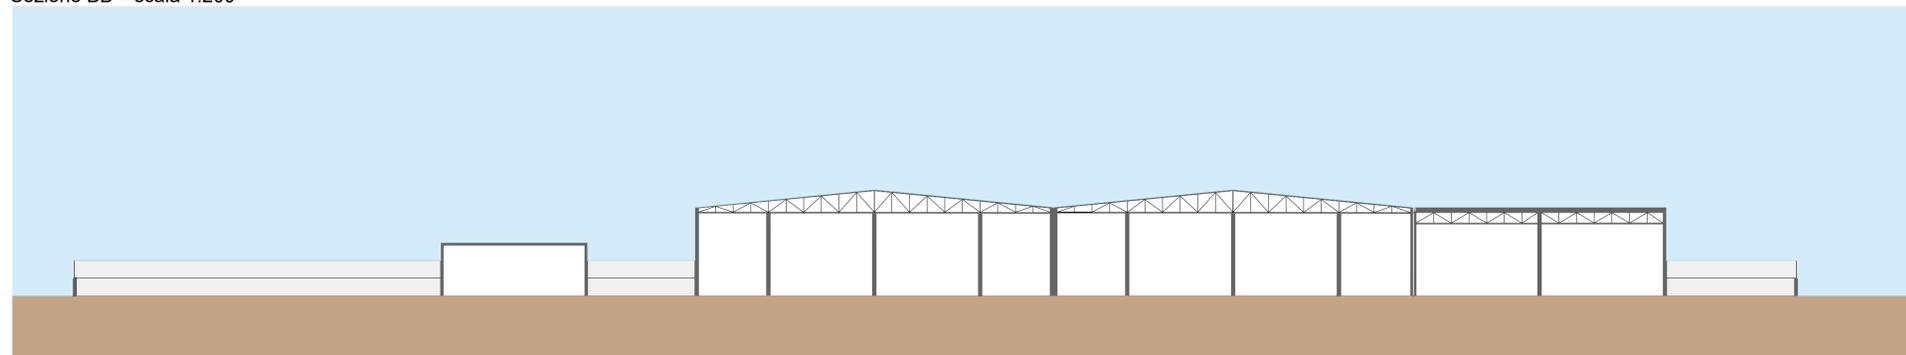

PROGETTO DELLA CENTRALE SOLARE "SOLAR BLOOMS"  
da 29,36 MWp a Civita Castellana (VT)



**M04**  
PROGETTO DEFINITIVO

LAYOUT GENERALE D'IMPIANTO:  
DETTAGLIO CENTRO VIVAISTICO  
scala 1:5000 E 1:1000



**PACIFICO** Proponente  
**Pacifico Pirite S.R.L.**  
Piazza Walther-von-der-Vogelweide,8 - 39100 (BZ)

Progetto dell'inserimento paesaggistico e mitigazione  
Progettista: Agr. Fabrizio Cembalo Sambiasi, Arch. Alessandro Visalli  
Collaboratori: Arch. Anna Manzo, Urb. Patrizia Ruggiero, Arch. Anna Sinica

Progettazione elettrica e civile  
Progettista: Ing. Rolando Roberto, Ing. Giselle Roberto  
Collaboratori: Ing. Marco Belloni, Ing. Simone Bonacini

**AEDES GROUP**  
ENGINEERING

**MARE RINNOVABILI**

Consulenza geologica: Geol. Gaetano Ciccarello  
Consulenza archeologica: Apolika S.R.L.  
Via 1994/Anna dei Lombardi, 16 - 80131 Napoli

rev.	descrizione	formato	elaborazione	controllo	approvazione		
04	2023	00	Prima consegna	A1	Anna Manzo	Patrizia Ruggiero	Fabrizio Cembalo Sambiasi
		01					
		02					
		03					
		04					
		05					
		06					
		07					