



Area di dettaglio D03 - Scala 1:50

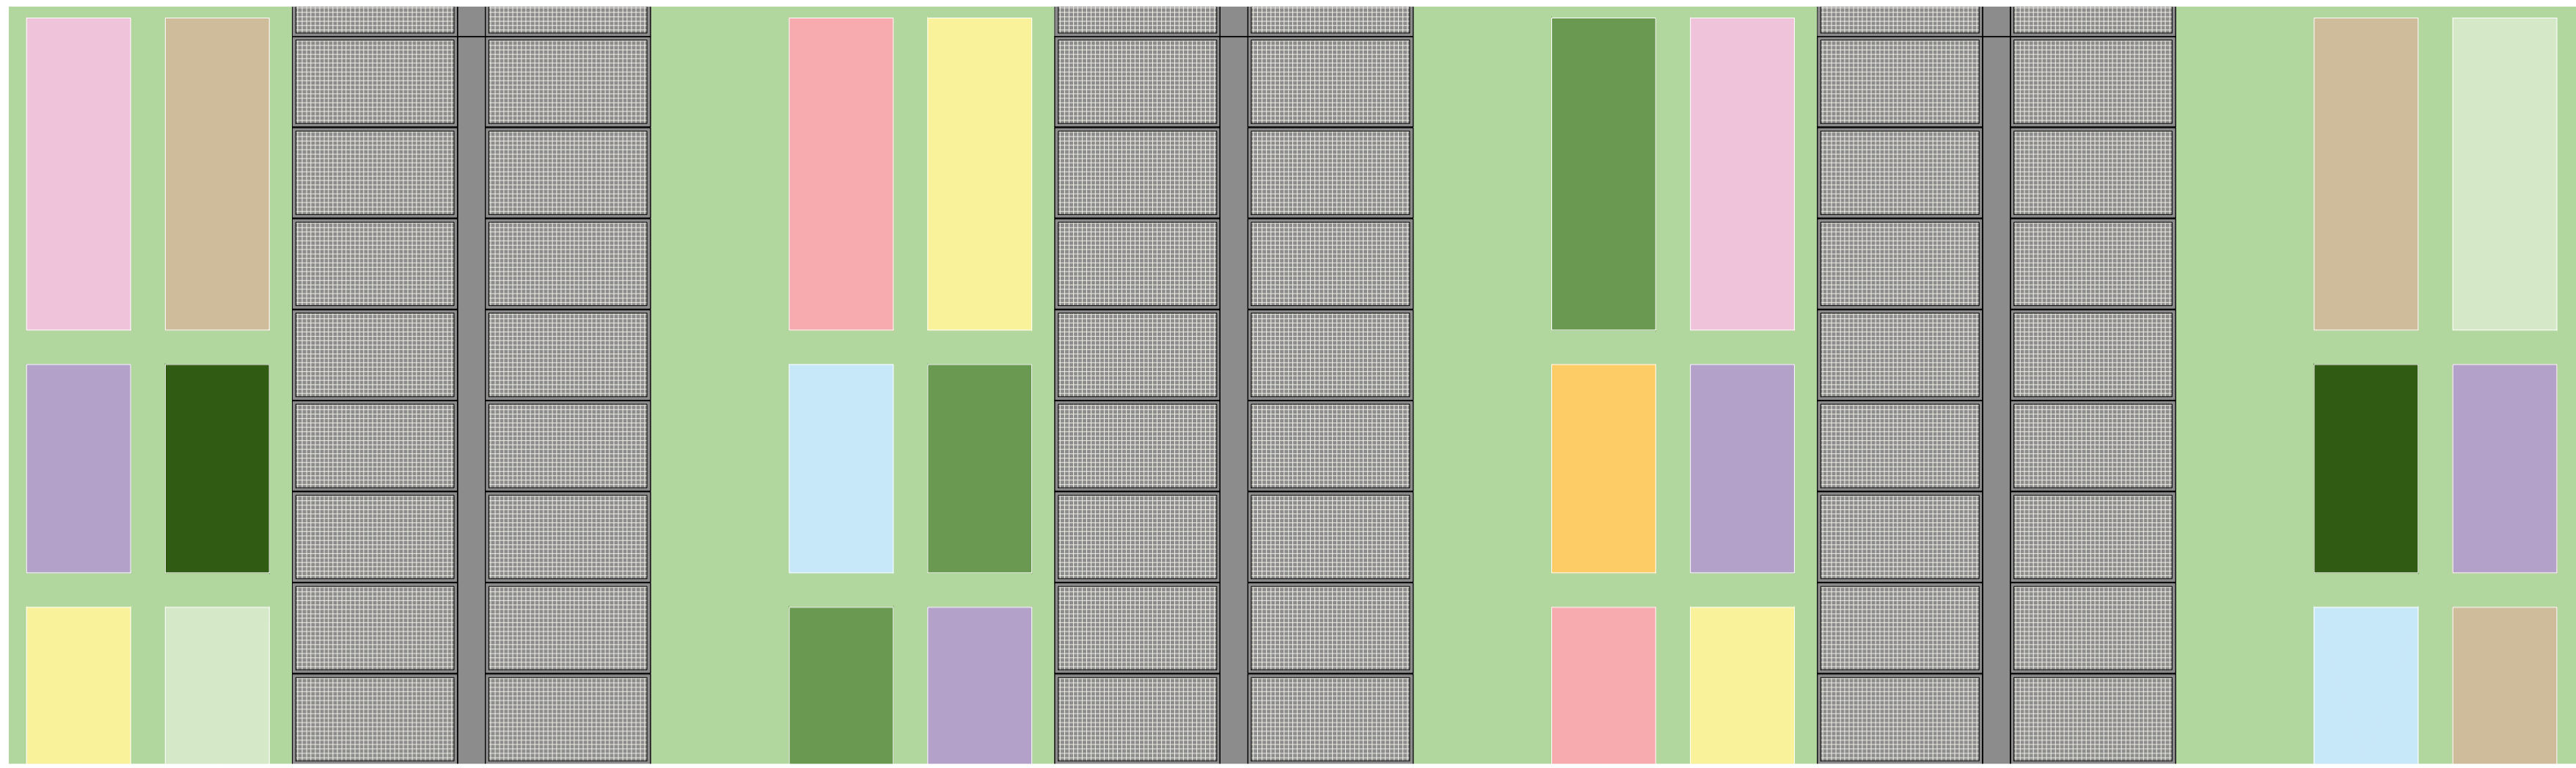

Area vivaio tipo - Scala 1:10

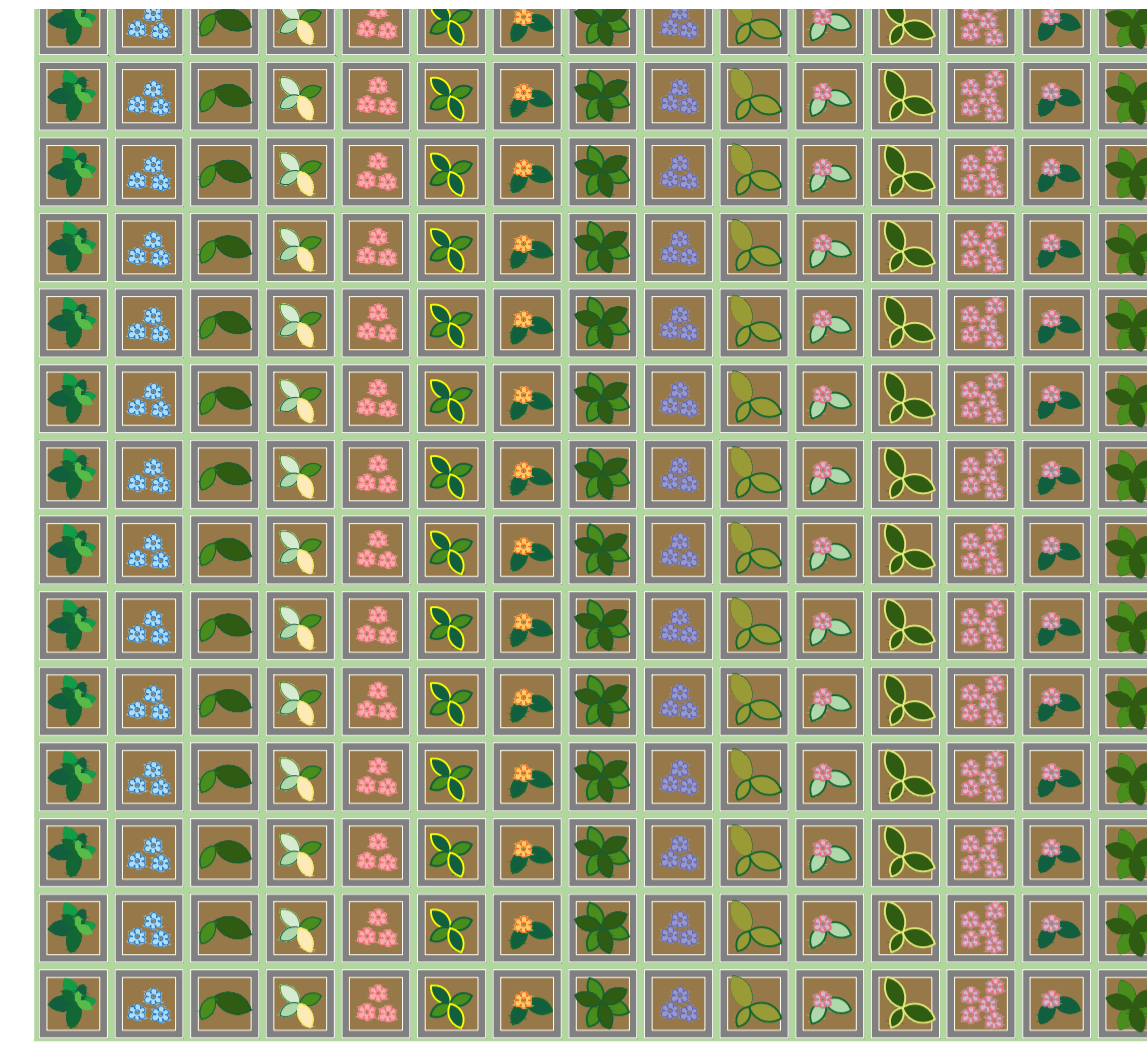

Abaco

Aspidistra

Arbutus unedo

Ceratania siliqua

Hydrangea

Rhamnus alaternus

Spartium junceum

Euphorbia amygdaloides subsp. robbiae


Pistacia lentiscus

Ruscus hypoglossum


Vinca spp.




Dettaglio D03 - Scala 1:50

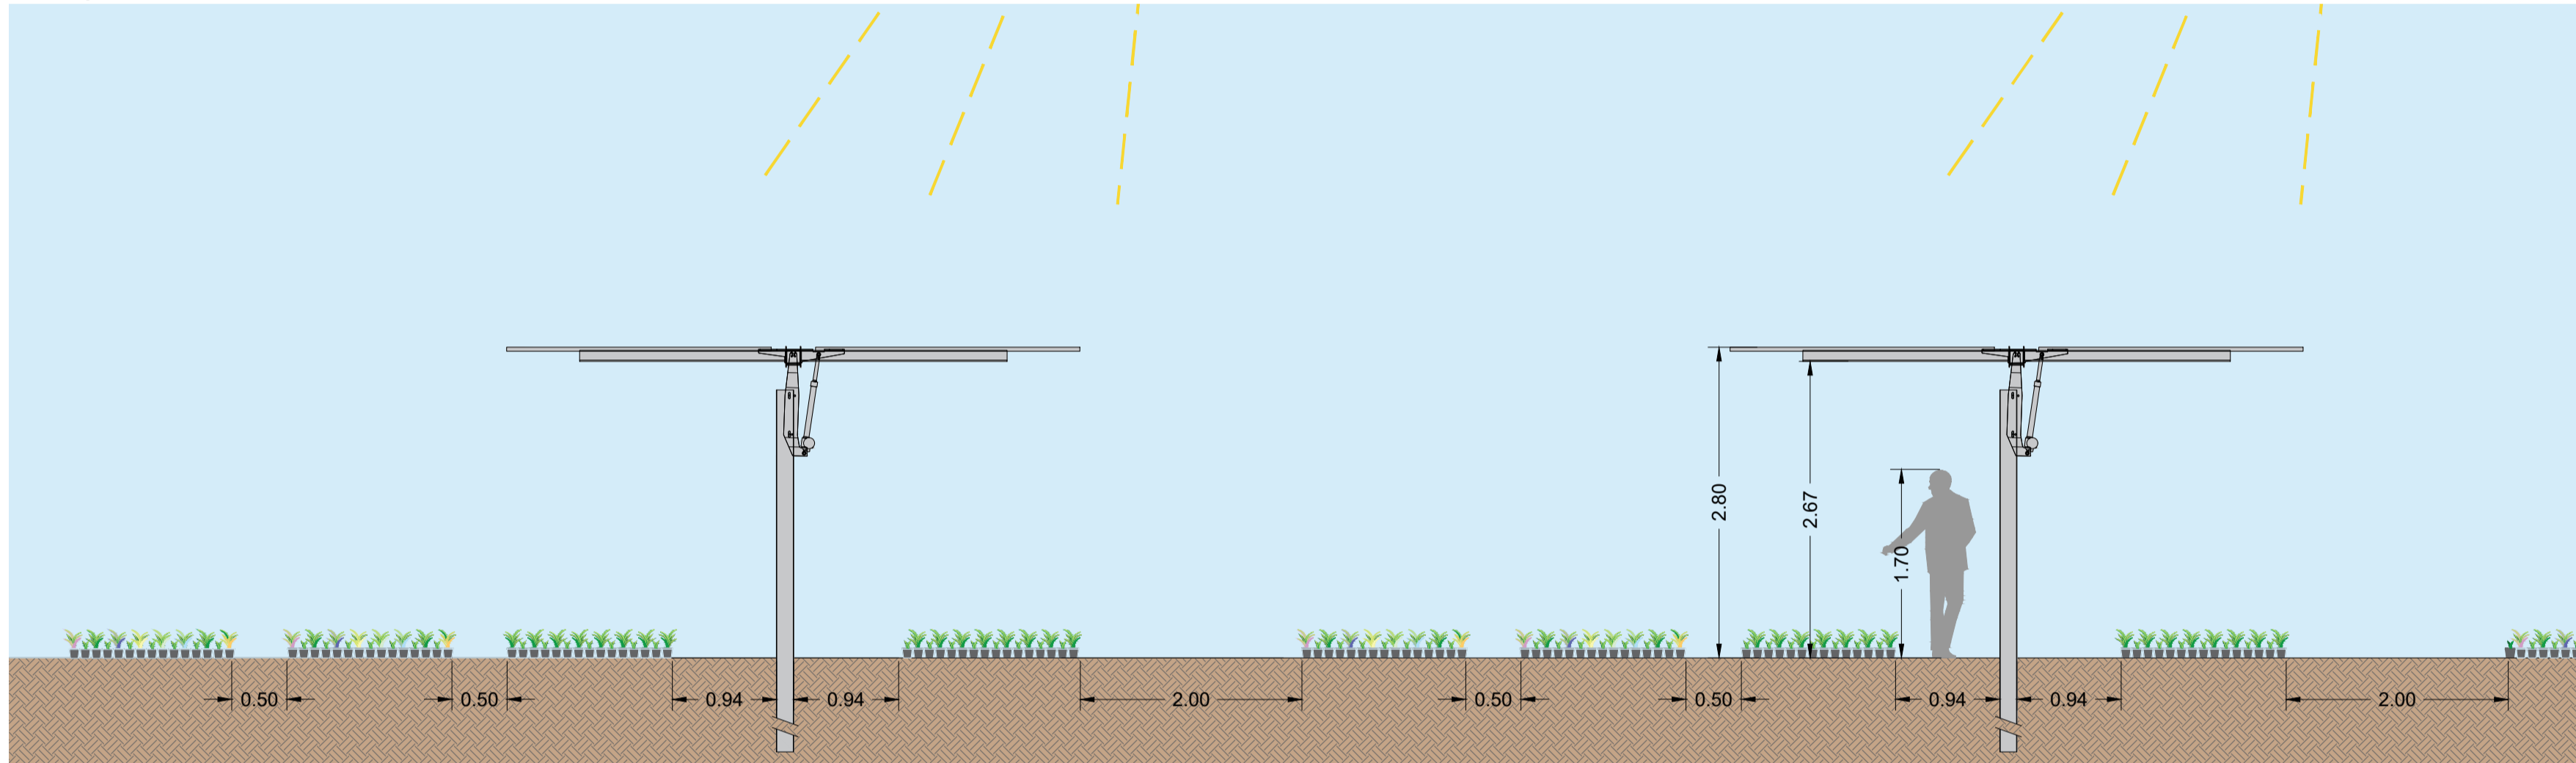


Dettaglio D04 - Scala 1:50

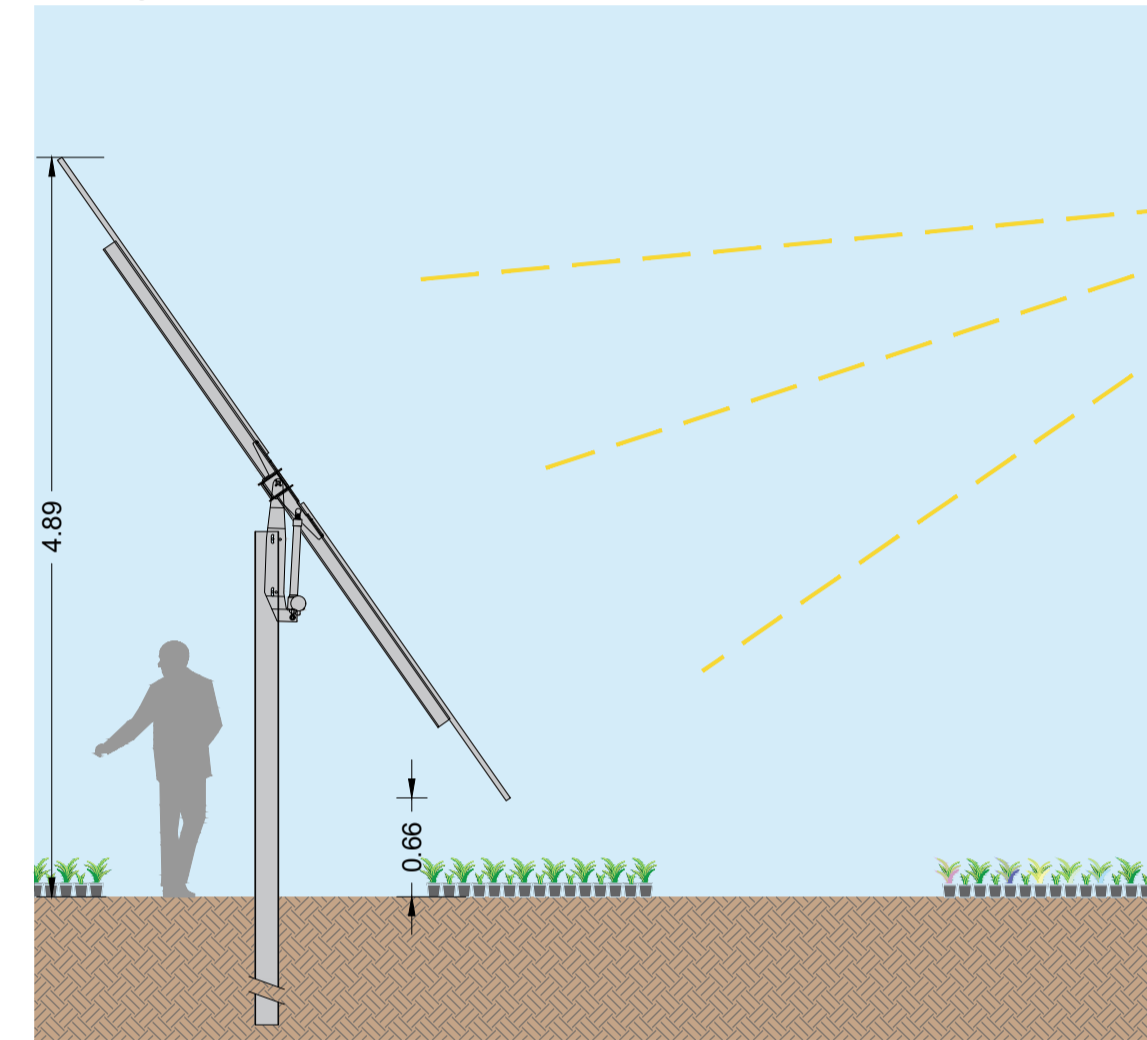

Area di dettaglio D04 - Scala 1:50

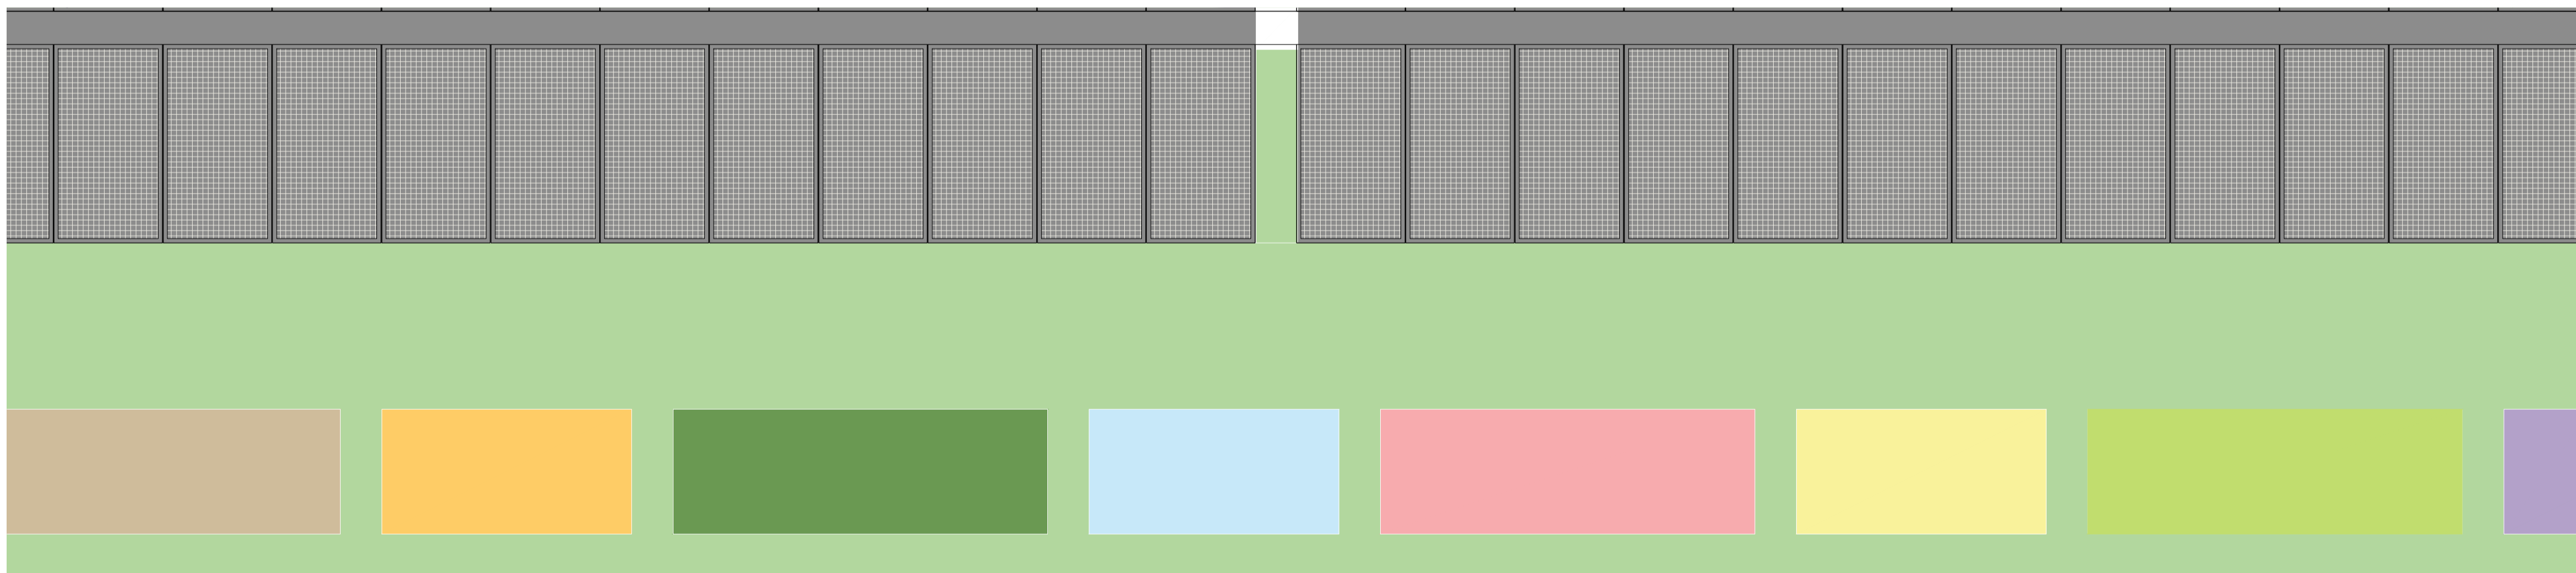

Dettaglio D05 - Scala 1:50

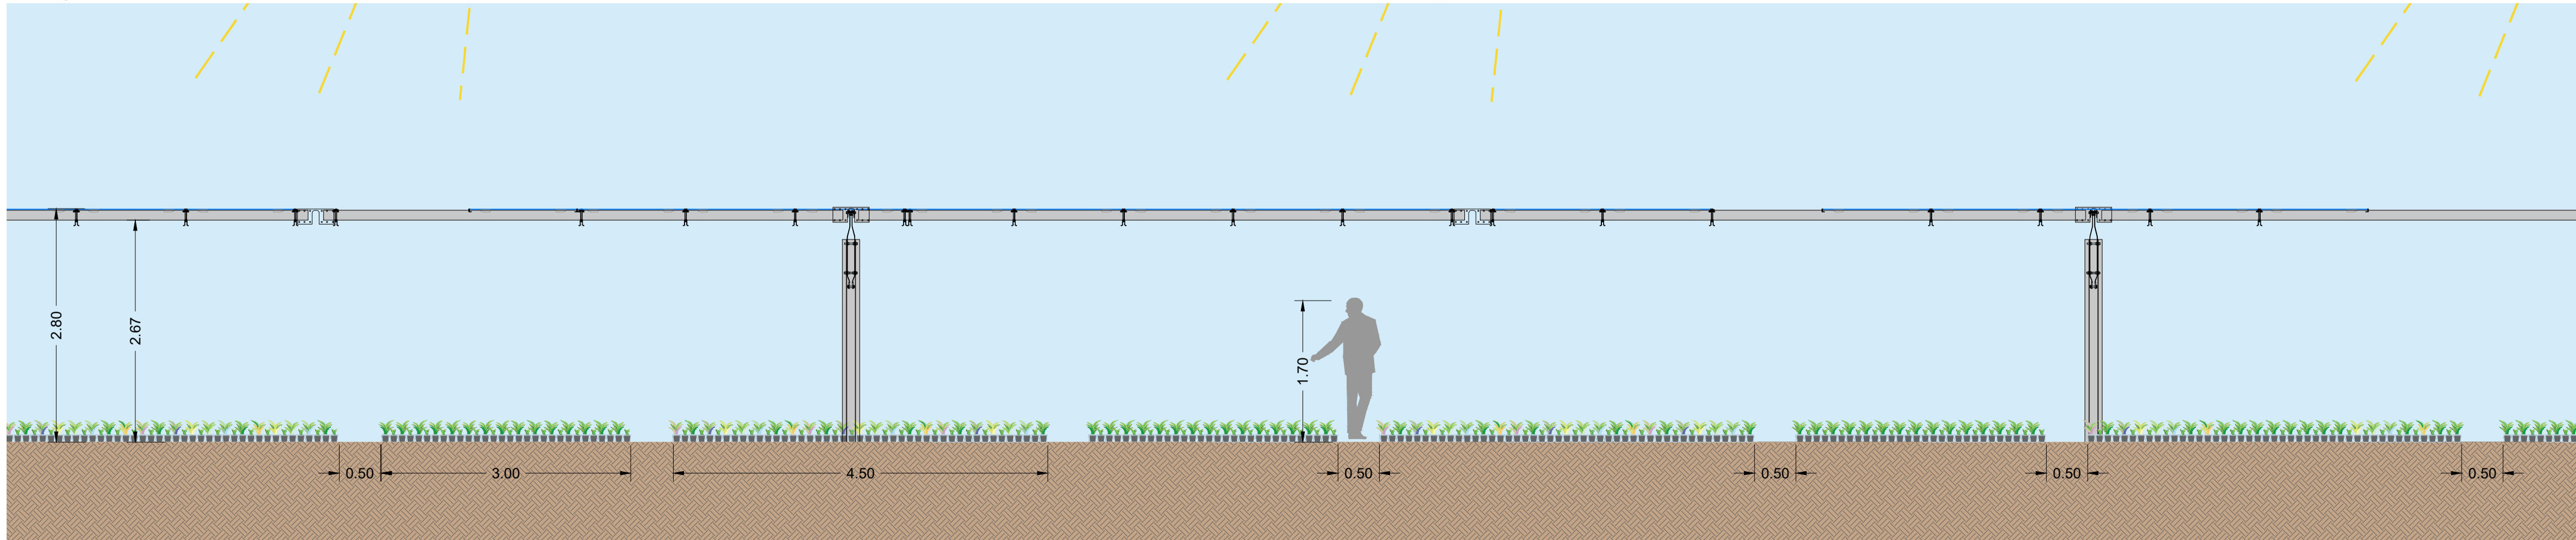

PROGETTO DELLA CENTRALE SOLARE "SOLAR BLOOMS"
da 29,36 MWp a Civita Castellana (VT)



M06
PROGETTO DEFINITIVO

PROGETTO DI MITIGAZIONE
DETTAGLI TIPOLOGICI D3-D4-D5
scala 1:50



PACIFICO
Proponente
Pacifico Pirite S.R.L.
Piazza Walther-von-der-Vogelweide,8 - 39100 (BZ)

progetto verde
Progetto dell'inserimento paesaggistico e mitigazione
Progettista: Agr. Fabrizio Cembalo Sambiasi, Arch. Alessandro Visalli
Collaboratori: Arch. Anna Manzo, Urb. Patrizia Ruggiero, Arch. Anna Sirca
studio di architettura del paesaggio

Progettazione elettrica e civile
Progettista: Ing. Rolando Roberto, Ing. Giselle Roberto
Collaboratori: Ing. Marco Bellini, Ing. Simone Bonacini

AEDES GROUP
ENGINEERING

MARE RINNOVABILI

Consulenza geologica
Geol. Gaetano Ciccarello
Consulenza archeologica
Apoika S.R.L.
Via 1994/Anna dei Lombardi, 16 - 80131 Napoli

rev.	descrizione	formato	elaborazione	controllo	approvazione
04	2023				
00	Prima consegna	A1	Anna Manzo	Patrizia Ruggiero	Fabrizio Cembalo Sambiasi
01					
02					
03					
04					
05					
06					
07					