



TAV. 1.4.1. - Quadro conoscitivo ambientale - Scala 1:75.000

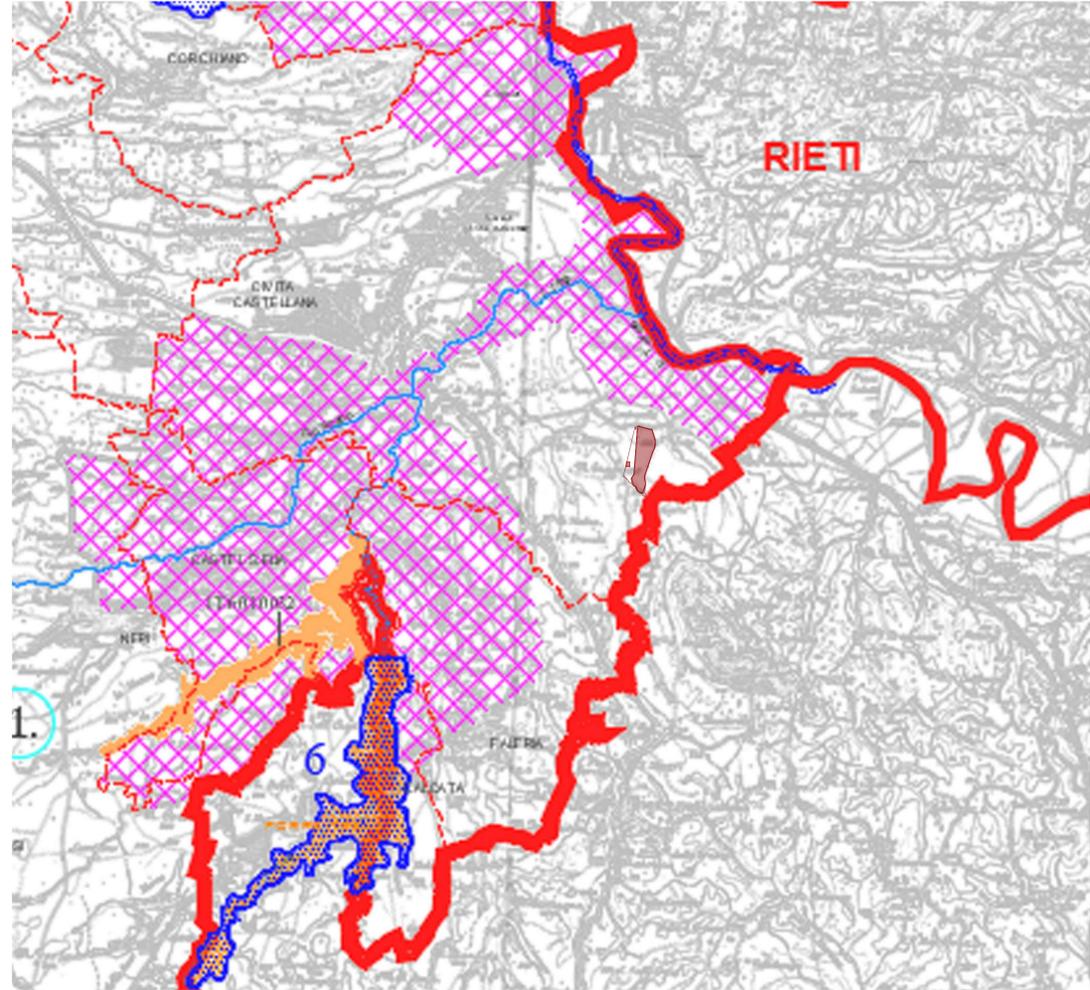

TAV. 2.1.1. - Preesistenze storico - archeologiche - Scala 1:75.000

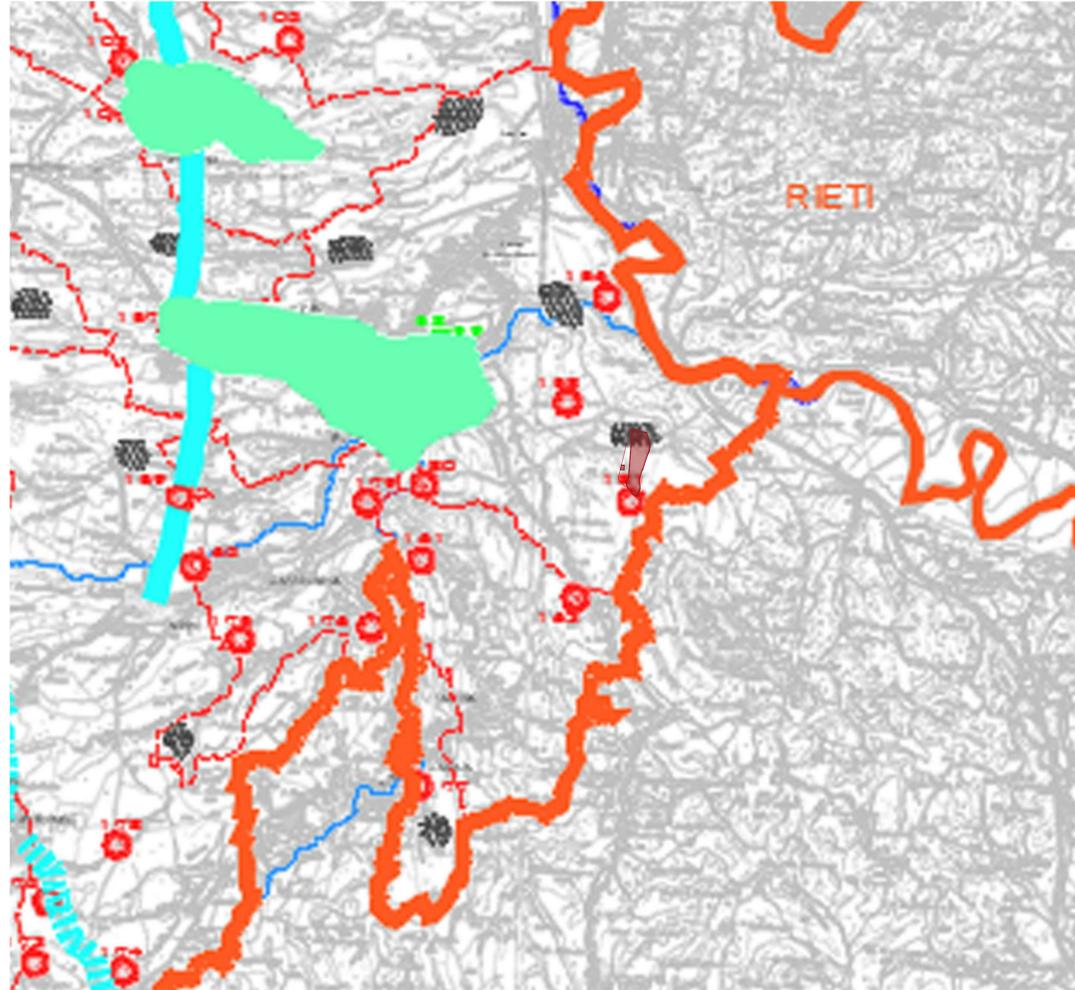

Legenda

- Area di intervento
- Perimetro delle particelle compromesse

Legenda - Tavola 1.4.1

- Confini provinciali
- Confini comunali
- Corsi d'acqua principali
- Corsi d'acqua affluenti principali
- Aree protette di interesse interregionale
- Aree protette di interesse regionale
- Aree protette di interesse provinciale
- Aree protette di interesse provinciale non perimetrate
- Aree protette istituite
- Siti di importanza comunitaria - SIC
- Zone di protezione speciale - ZPS
- SIC - ZPS IT6010032 - Fosso Cerreto
- Siti di interesse nazionale - SIN
- Siti di interesse regionale - SIR
- Oasi faunistica di protezione

Legenda - Tavola 2.1.1

- Viabilità antica certa
- Viabilità antica ipotetica
- Aree archeologiche notevoli
- Necropoli
- Insiediamenti abbandonati
- Monumenti isolati


Legenda - Tavola 2.2.1

- Confini provinciali
- Confini comunali
- Fiumi principali
- Fiumi affluenti principali
- PTP Sub-ambiti
- Sistemi paesistici


Legenda - Tavola 3.4.1

- Confini provinciali
- Confini comunali
- Autostrade
- Raccordo Orte-Viterbo-Civitavecchia
- Viabilità provinciale
- Viabilità secondaria
- Ferrovie di interesse nazionale
- Ferrovie di interesse locale-regionale
- Ferrovie di interesse turistico
- Nuclii storici da PRG
- Tessuto insediativo anteriore al 1990
- Evoluzione insediativa dal 1990 al 2000
- Agglomerato urbano compatto al 1990
- Involuppo dei PRG

TAV. 2.2.1. - Sistema ambientale paesistico - Scala 1:75.000

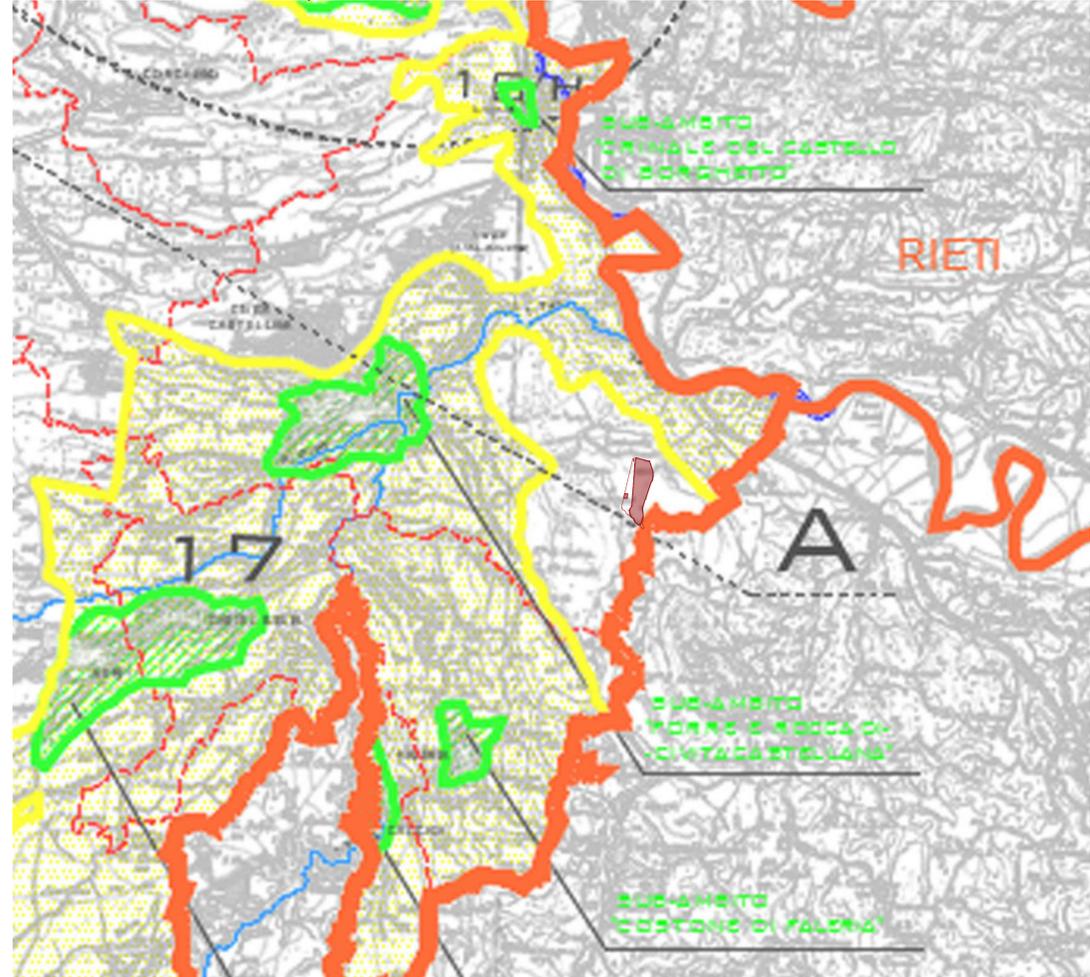

TAV. 3.4.1. - Insediativo PRG - Scala 1:75.000

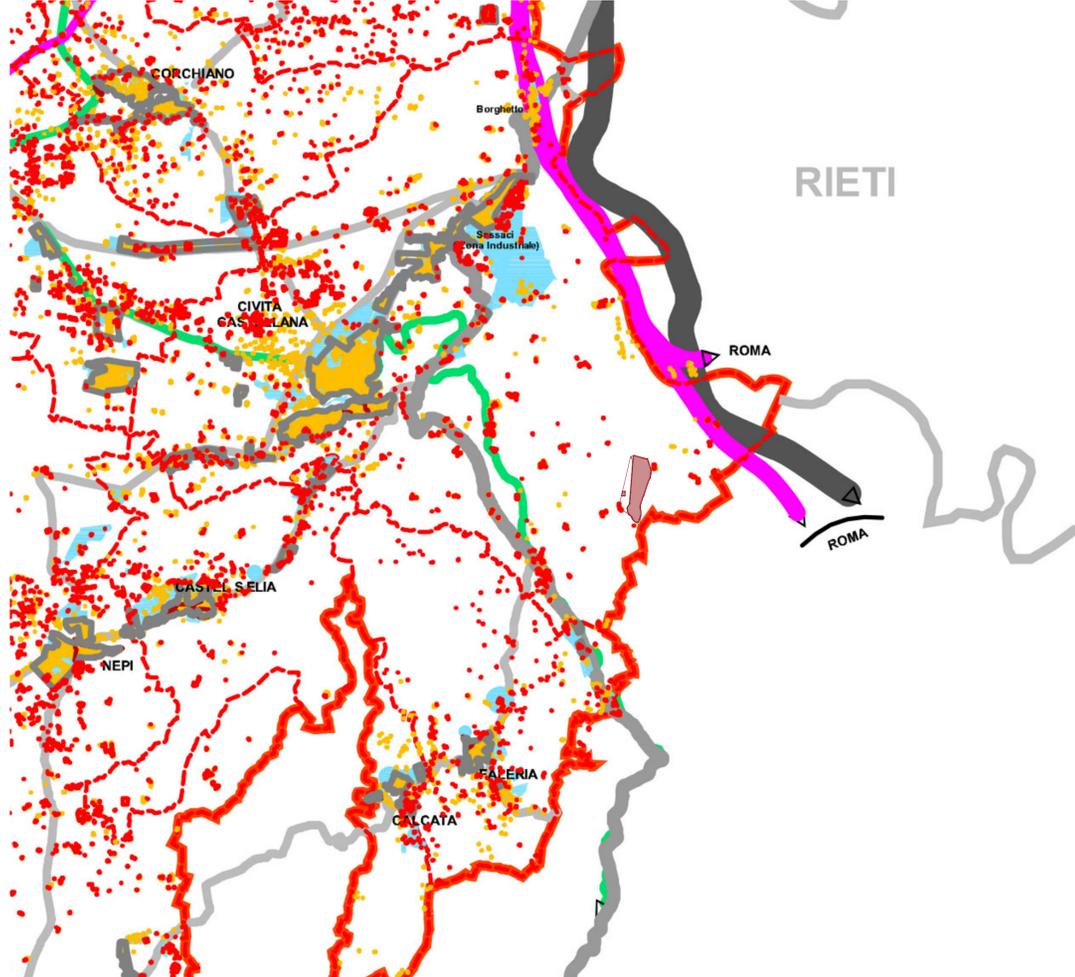

**PROGETTO DELLA CENTRALE SOLARE "SOLAR BLOOMS"**  
da 29,36 MWp a Civita Castellana (VT)

**T01** INQUADRAMENTO SU PTPG  
scala 1:75.000  
PROGETTO DEFINITIVO

Proponente  
**PACIFICO**  
Pacifico Pirite S.R.L.  
Piazza Walther-von-der-Vogelweide, 8 - 39100 (BZ)

Progetto dell'inserimento paesaggistico e mitigazione  
Progettista: Agr. Fabrizio Cembalo Sambiasi, Arch. Alessandro Visalli  
Collaboratori: Arch. Anna Manzo, Urb. Patrizia Ruggiero, Arch. Anna Sirca

Progettazione elettrica e civile  
Progettista: Ing. Rolando Roberto, Ing. Giselle Roberto  
Collaboratori: Ing. Marco Bellini, Ing. Simone Bonacini

Consulenza geologia  
Geol. Gaetano Ciccarelli

Consulenza archeologia  
Apokta S.R.L.  
Via 1994/Anna dei Lombardi, 16 - 80138 (NA)

rev.	descrizione	formato	elaborazione	controllo	approvazioni
00	Prima consegna	A1	Anna Manzo	Patrizia Ruggiero	Fabrizio Cembalo Sambiasi
01					
02					
03					
04					
05					
06					
07					