



Aree tutelate - Scala 1:5000

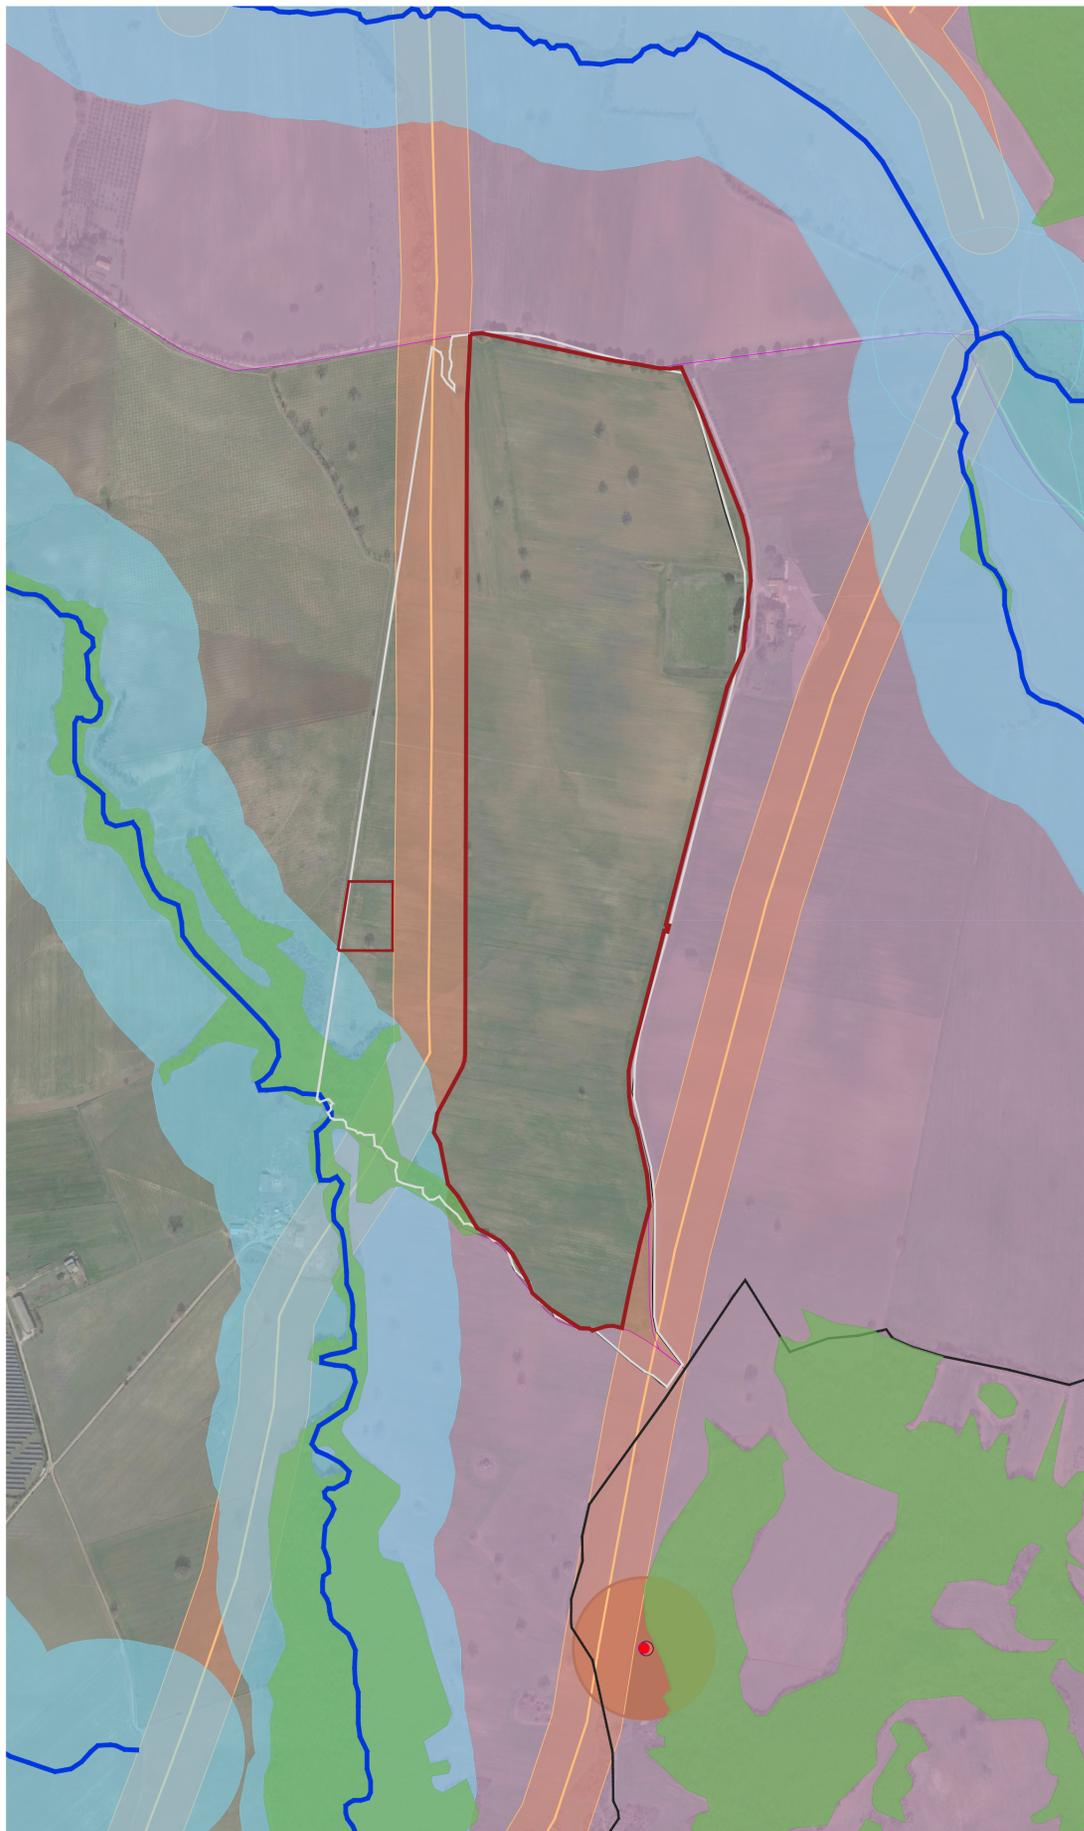

- Legenda - Aree tutelate**
- Area di intervento
 - Perimetro delle particelle compromesse
 - Punti archeologici tipizzati
 - Acque pubbliche
 - Confine comunale
 - Viabilità storica
 - Area boschiva
 - Fascia di rispetto 50 m viabilità storica
 - Fascia di rispetto acque pubbliche Ex Art. 1497
 - Beni d'insieme: vaste località con valore estetico tradizionale, bellezza panoramiche
 - Fascia di rispetto punti archeologici tipizzati

Vegetazione e manufatti - Scala 1:5000

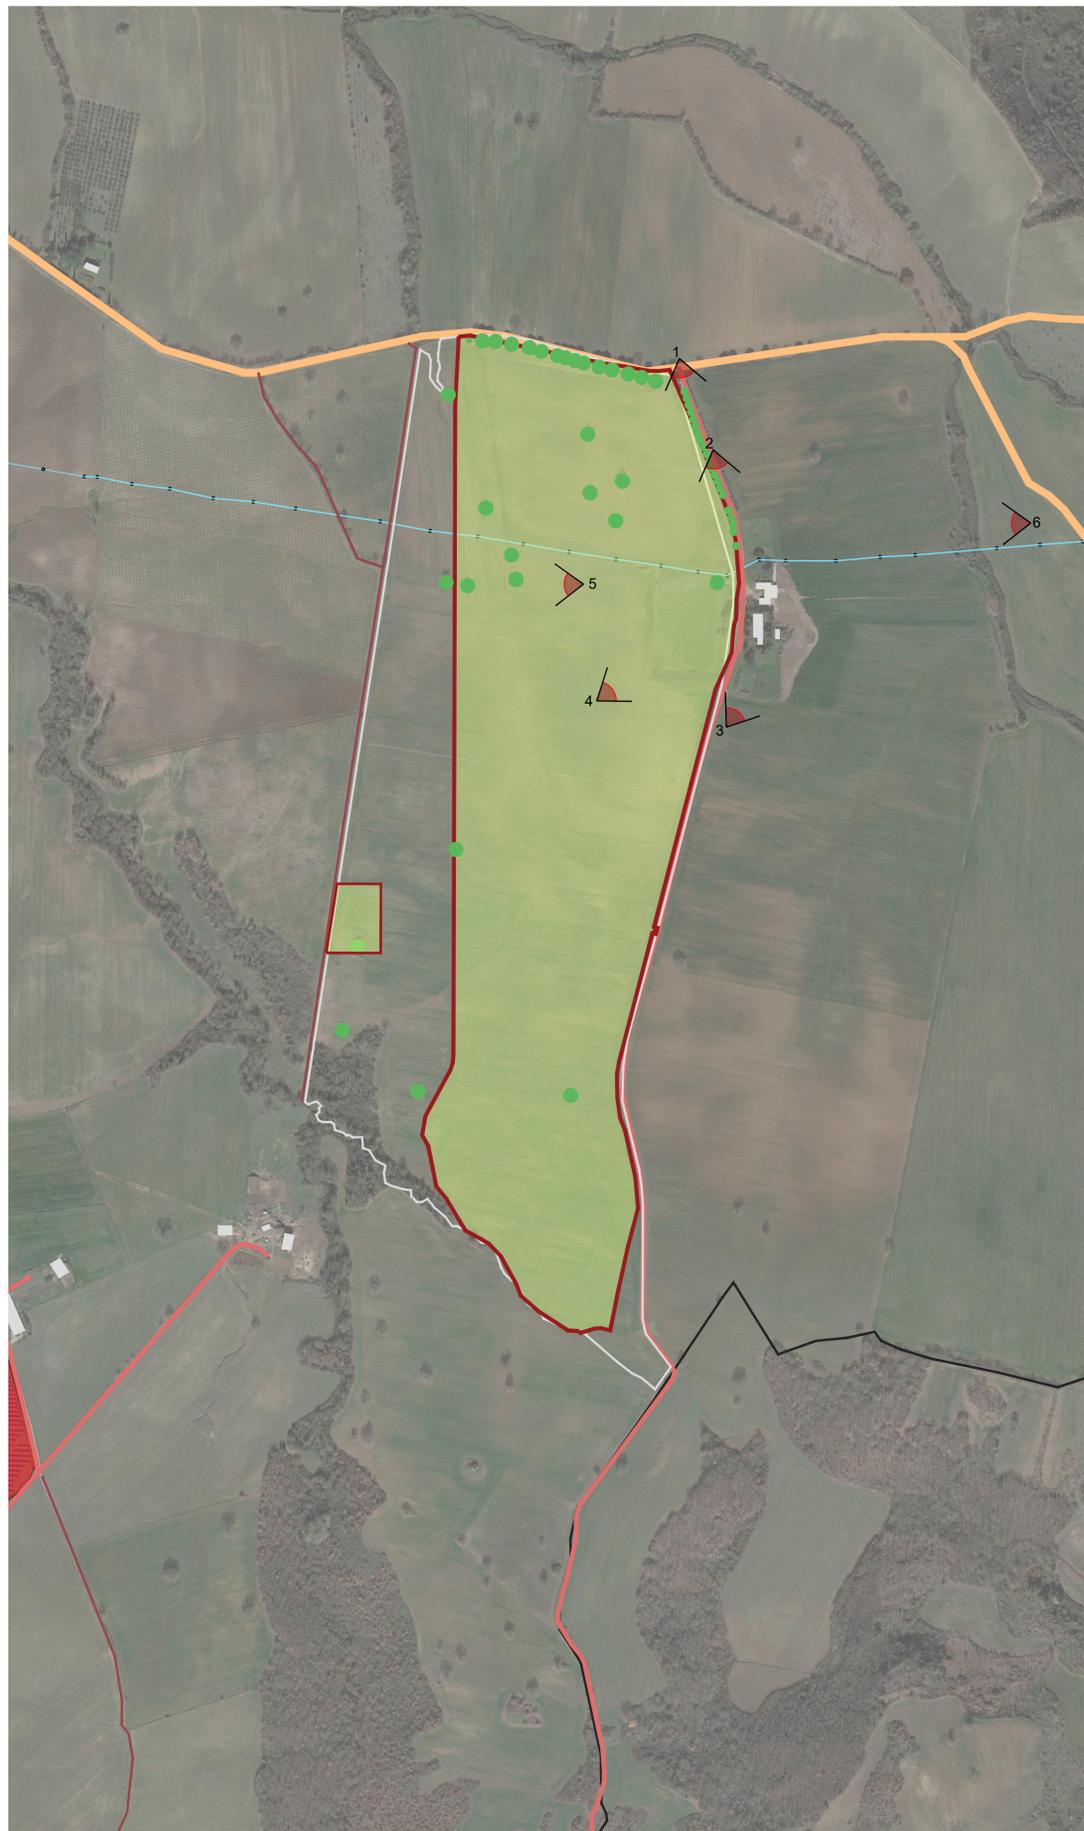

- Legenda - Vegetazione e manufatti**
- Area di intervento
 - Perimetro delle particelle compromesse
 - Alberi isolati
 - Filari di alberi
 - Sentiero
 - Linea elettrica
 - Tralicci
 - Strada vicinale
 - Fabbricati
 - Seminativi
 - Impianti fotovoltaici esistenti
 - Strada comunale

Stato dei luoghi



PROGETTO DELLA CENTRALE SOLARE "SOLAR BLOOMS"
 da 29,36 MWp a Civita Castellana (VT)

T08 STATO DEI LUOGHI
 PROGETTO DEFINITIVO
 scala 1:5000

PACIFICO Proponente
 Pacifico Pirite S.R.L.
 Piazza Walther-von-der-Vogelweide,8 - 39100 (BZ)

progetto verde Progetto dell'inserimento paesaggistico e mitigazione
 Progettista: Agr. Fabrizio Cembalo Esposito, Arch. Alessandro Visalli
 Collaboratori: Arch. Anna Manzo, Urb. Paola Ruggiero, Arch. Anna Sirca

AEDES GROUP Progettazione elettrica e civile
 Progettista: Ing. Rolando Roberto, Ing. Giselle Roberto
 Collaboratori: Ing. Marco Bellini, Ing. Simone Bonacini

MARE RINNOVABILI Consulenza geologia
 Geol. Gaetano Piccarelli

Consulenza archeologica
 Apollis S.R.L.
 Via degli Armi dei Lombardi, 16 - 80131 (NA)

rev.	descrizione	formato	elaborazione	controllo	approvazione
00	Prima consegna	A1	Anna Manzo	Patrizia Ruggiero	Fabrizio Cembalo Sambiasi
01					
02					
03					
04					
05					
06					
07					