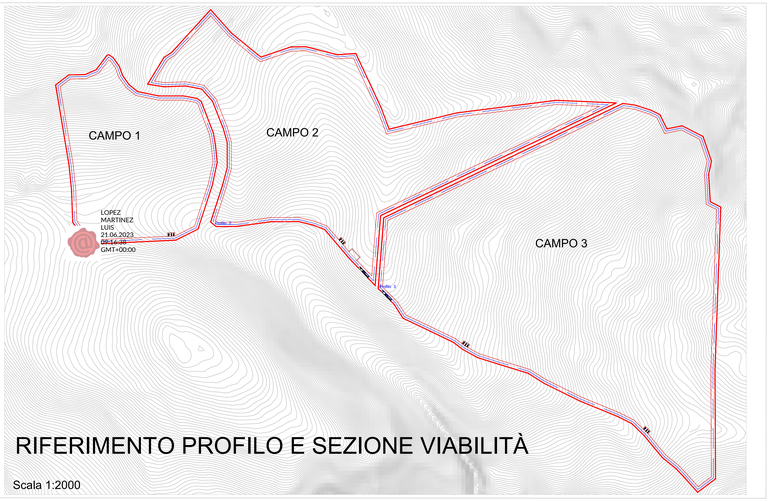

RIFERIMENTO PROFILO E SEZIONE VIABILITÀ

Scala 1:2000

PROFILO CAMPO 1

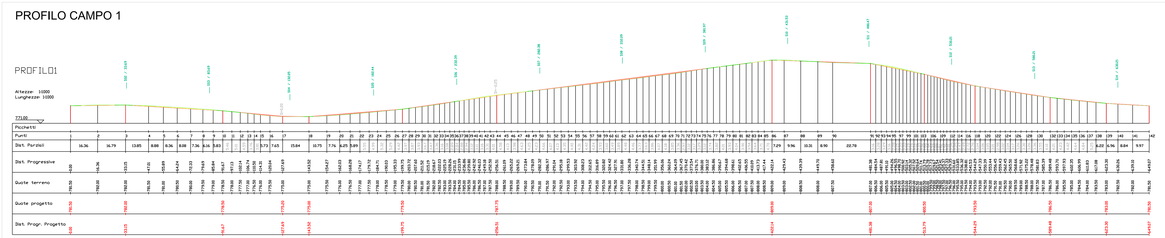

PROFILO CAMPO 2

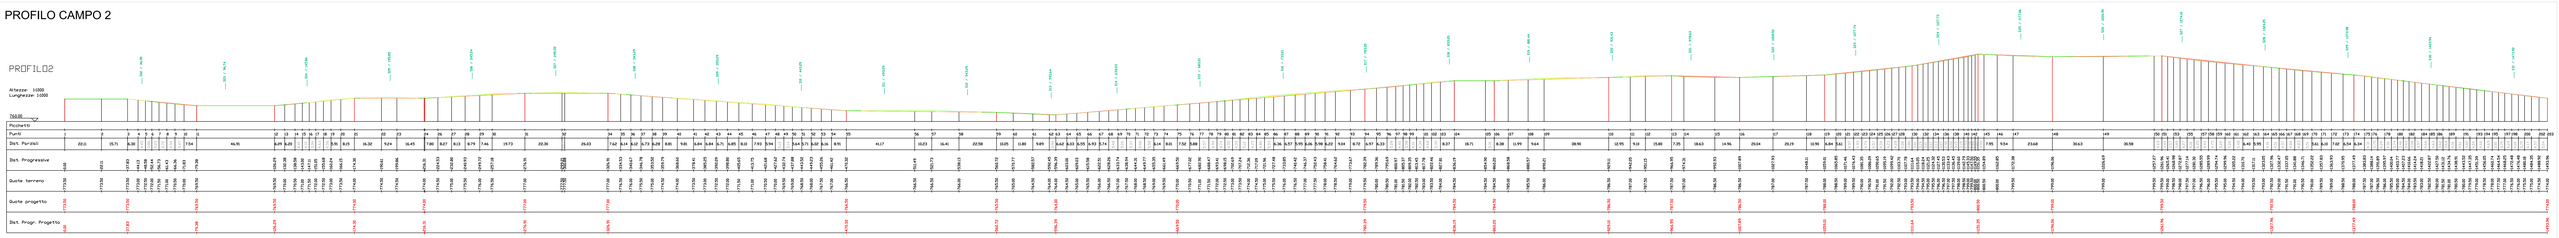

PROFILO CAMPO 3

REGIONE BASILICATA

Comune di Guardia Perticara (PZ)

"Masseria Massari"

PROGETTO DEFINITIVO

per la costruzione e l'esercizio di un impianto Agrovoltaico della potenza di picco pari a 14,219754MWp e potenza in immissione pari a 13,866MW AC, da ubicare nel Comune di Guardia Perticara (PZ) in località Masseria Massari al foglio 2 particelle 21-20-78-87-88-111 e relative opere di connessione nel medesimo Comune.

PROPONENTE	
Guardia Perticara Energia Group 1 S.r.l.	sede legale: Via Tirreno n. 4/3 - 85100 Potenza N. REA PZ - 208612- P.IVA 02104420766

codice identificativo del procedimento amministrativo: [ID_VIP: 8980]

ELABORATO		scala
A.12.a.14.2	Profili Stradali	1:1.000

PROGETTAZIONE:	TECNICO:
GreenLAB S.r.l. sede legale: Via Tirreno n.4/3 - 85100 Potenza N. REA PZ - 208616, P.IVA 02061890766 Ordine degli Ingegneri della Provincia di Potenza n.2943 Ing. Dina Statuto Ordine degli Ingegneri della Provincia di Potenza n.2943	Dott. Ing. DINA STATUTO Iscrizione PZ - 85011 Ordine degli Ingegneri di Potenza n°2766 Dott. Agronomo e Forestale PEC: dina.statuto@ingpec.eu

Aggiornamenti	Numero	Data	Motivo	Eseguito	Verificato	Approvato
	Rev 0	Marzo 2023	Istanza per l'avvio del procedimento di Verifica del procedimento di VIA nell'ambito del Provvedimento Unico in materia Ambientale e avvio dell'art.27 del D.Lgs.152/2006 e s.m.i.	MD	AT	GR
	Rev 1	Aprile 2023	Autorizzazione Unica (A.U.) e avvio dell'art.12 D.Lgs. 387/2003 con l'istanza di Impatto Ambientale (V.I.A.) e avvio dell'art.23 del D.Lgs.152/2006	MD	AT	GR

SPAZIO RISERVATO AGLI ENTI

TUTTI I DIRITTI SONO RISERVATI. LA RIPRODUZIONE ANCHE PARZIALE E' VIETATA.