



**PIANTA**  
SCALA 1:50

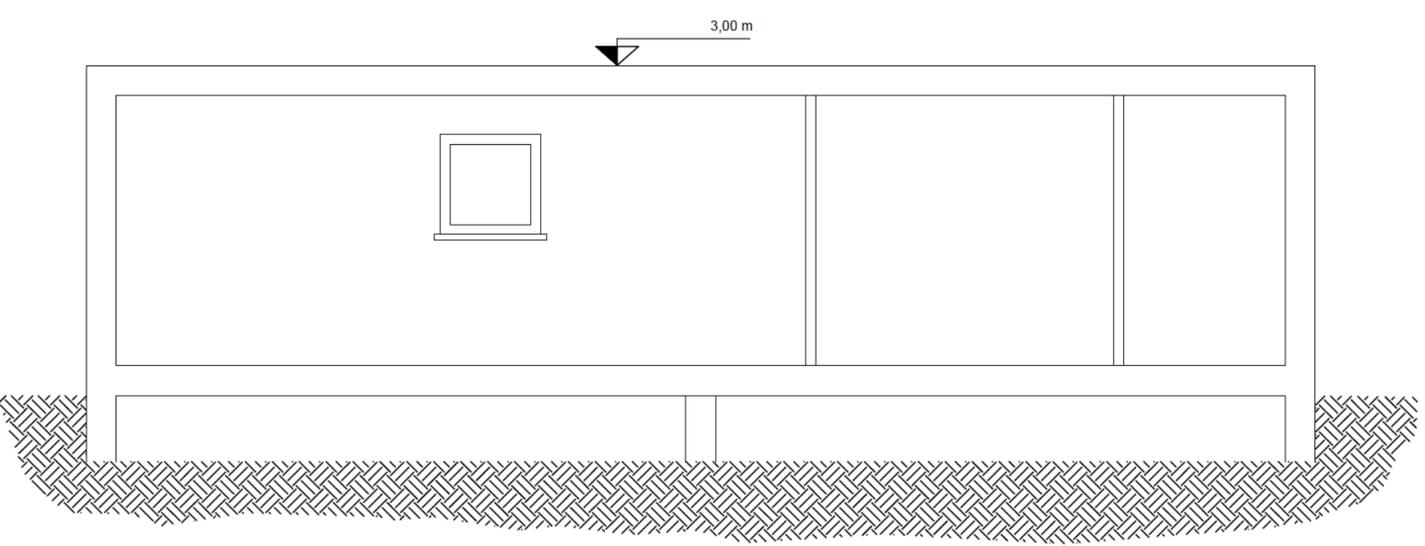

**SEZIONE AA'**  
SCALA 1:50

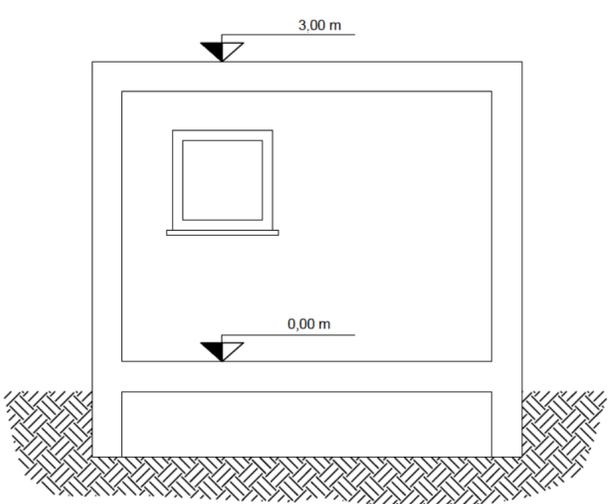

**SEZIONE BB'**  
SCALA 1:50

**REGIONE BASILICATA**  
Comune di Guardia Perticara (PZ)  
"Masseria Massari"



**PROGETTO DEFINITIVO**

per la costruzione e l'esercizio di un impianto Agrovoltaiico della potenza di picco pari a 14,21975MWp e potenza in immissione pari a 13,866MW AC, da ubicare nel Comune di Guardia Perticara (PZ) in località Masseria Massari al foglio 2 particelle 21-20-78-87-89-111 e relative opere di connessione nel medesimo Comune.

PROPONENTE



Guardia Perticara Energia Group 1 S.r.l.  
sede legale: Via Tirreno n. 63 - 85100 Potenza  
N. REA PZ - 203618 - P.IVA 02061890766

codice identificativo del procedimento amministrativo: [ID\_VIP: 8980]

ELABORATO

A.1

RELAZIONE GENERALE

scala

PROGETTAZIONE:

**GreenLAB S.r.l.**  
sede legale: Via Tirreno n.63 - 85100 Potenza  
N. REA PZ - 203618, P.IVA 02061890766  
PEC: greenlab-srl@legalmail.it  
Ing. Dina Statuto  
Ordine degli Ingegneri della Provincia di Potenza n.2764



TECNICO:

Ing. GIOVANNI MONTANARELLA  
Melfi PZ - 85025  
P.IVA 01821690763  
Ordine degli Ingegneri Potenza n°1962



| Aggiornamenti | Numero | Data        | Motivo  | Eseguito | Verificato | Approvato |
|---------------|--------|-------------|---|----------|------------|-----------|
|               | Rev 0  | Marzo 2022  | Istanza per l'avvio del procedimento di rilascio del provvedimento di VIA nell'ambito del Provvedimento Unico in materia Ambientale ai sensi dell'art.27 del D.Lgs.152/2006 e ss.mm.ii. | SD       | AT         | GR        |
|               | Rev 1  | Aprile 2023 | Autorizzazione Unica (A.U.) ai sensi dell'art.12 D.Lgs. 387/2003 con Valutazione di Impatto Ambientale (V.I.A.) ai sensi dell'art.23 del D.Lgs.152/2006                                 |          |            |           |

SPAZIO RISERVATO AGLI ENTI

TUTTI I DIRITTI SONO RISERVATI. LA RIPRODUZIONE ANCHE PARZIALE E' VIETATA.