



PROSPETTO LONG.
SCALA 1:50

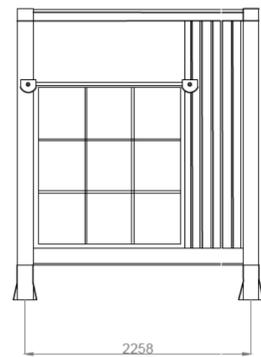

PROSPETTO TRASVERSALE
SCALA 1:50

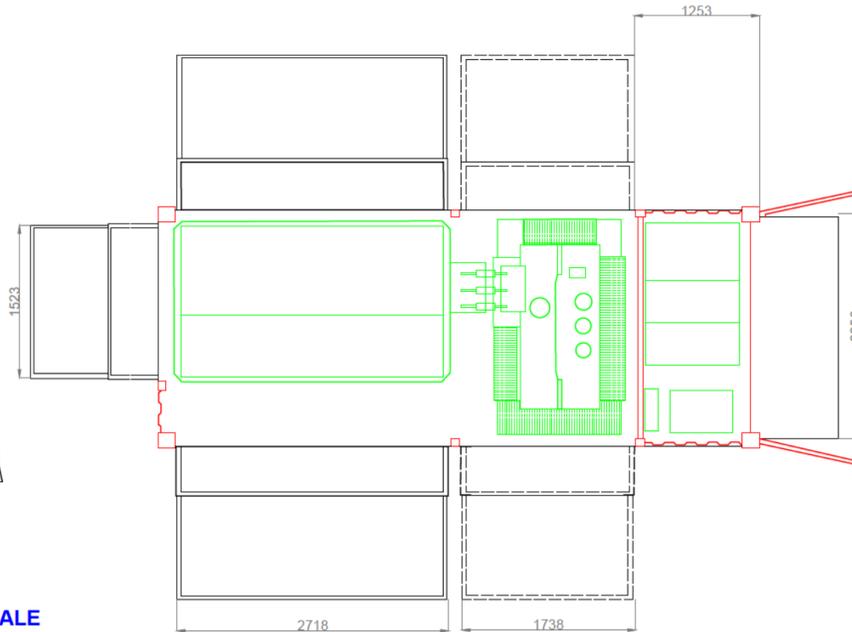


PIANTA
SCALA 1:50

Fondazione in calcestruzzo

Power station

Vasca dell'olio

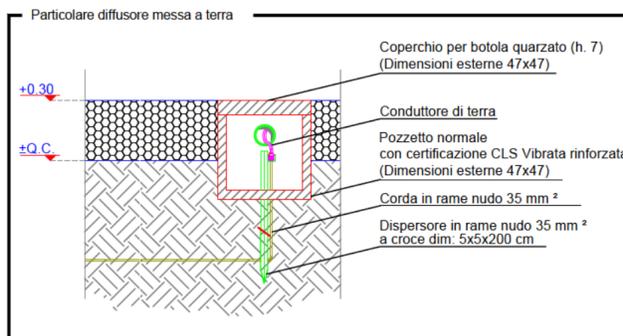

NOTA BENE
All'interno del pozzo con dispersore di terra verticale, collegare la piastra di terra orizzontale alla rete elettrosaldada utilizzando un morsetto a morsetto

REGIONE BASILICATA
Comune di Guardia Perticara (PZ)
"Masseria Massari"



PROGETTO DEFINITIVO

per la costruzione e l'esercizio di un impianto Agrovoltaioco della potenza di picco pari a 14,21975MWp e potenza in immissione pari a 13,866MW AC, da ubicare nel Comune di Guardia Perticara (PZ) in località Masseria Massari al foglio 2 particelle 21-20-78-87-89-111 e relative opere di connessione nel medesimo Comune.

PROPONENTE



Guardia Perticara Energia Group 1 S.r.l.
sede legale: Via Tirreno n. 63 - 85100 Potenza
N. REA PZ - 208612- P.IVA 02109420766

codice identificativo del procedimento amministrativo: [ID_VIP: 8980]

ELABORATO
A.1

RELAZIONE GENERALE

scala

PROGETTAZIONE:

GreenLAB S.r.l.
sede legale: Via Tirreno n.63 - 85100 Potenza
N. REA PZ - 203618, P.IVA 02061890766
PEC: greenlab-srl@legalmail.it
Ing. Dina Statuto
Ordine degli Ingegneri della Provincia di Potenza n° 2764



TECNICO:

Ing. GIOVANNI MONTANARELLA
Melfi PZ - 85025
P.IVA 01821690763
Ordine degli Ingegneri Potenza n° 1962



Aggiornamenti	Numero	Data	Motivo	Eseguito	Verificato	Approvato
	Rev 0	Marzo 2022	Istanza per l'avvio del procedimento di rilascio del provvedimento di VIA nell'ambito del Provvedimento Unico in materia Ambientale ai sensi dell'art.27 del D.Lgs.152/2006 e ss.mm.ii.	SD	AT	GR
	Rev 1	Aprile 2023	Autorizzazione Unica (A.U.) ai sensi dell'art.12 D.Lgs. 387/2003 con Valutazione di Impatto Ambientale (V.I.A.) ai sensi dell'art.23 del D.Lgs.152/2006			

SPAZIO RISERVATO AGLI ENTI

TUTTI I DIRITTI SONO RISERVATI. LA RIPRODUZIONE ANCHE PARZIALE E' VIETATA.