MODALITA' DI SCARICO

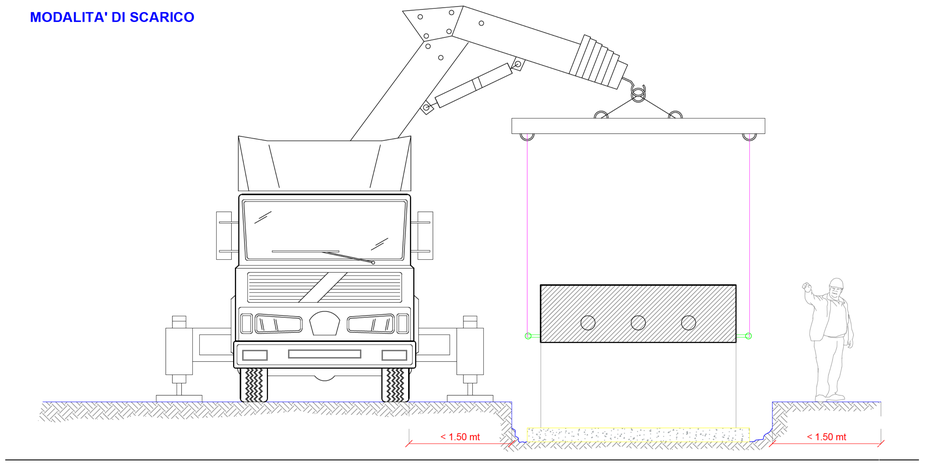

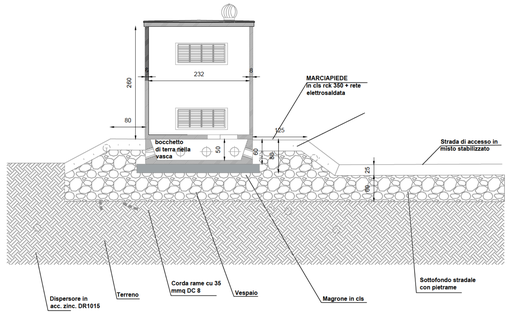

Particolare collettore a terra

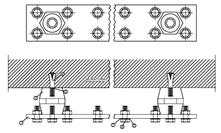

LEGENDA

1. Piastra in rame spessore 10 mm
2. Isolante
3. Vite in acciaio zincato (perno)
4. Tassello di espansione
5. Rondella piatta in ottone
6. Rondella elastica
7. Vite in ottone

N.B.
Le quote sono indicative; devono essere adattate al numero di fili da collegare al collettore.
Le dimensioni della barra e il numero di viti per il fissaggio dei conduttori devono consentire il collegamento di altri cavi (almeno + 25%).

CONNESSIONI EQUIPOTENZIALI	
DESCRIPTION USERS	SEZIONI CAVI
PRESE F.M.	4 mm²
PUNTI LUCE	1,5 mm²
CARPENTERIA QUADRO Q_CONS	6 mm²
CARPENTERIA QUADRO QMT	16 mm²
COLLETTORE DI TERRA	240 mm²

NOTA BENE
All'interno del pozzo con dispersore di terra verticale, collegare la piastra di terra orizzontale alla rete elettrosaldata utilizzando un morsetto a morsetto

Particolare diffusore messa a terra
scala 1:20

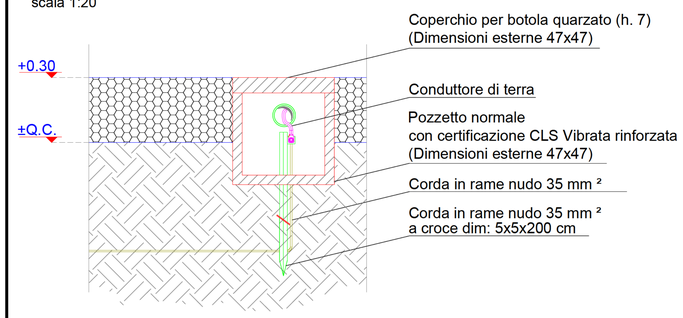

LOPEZ MARTINEZ LUIS
21.06.2023
09:23:54
GMT+00:00

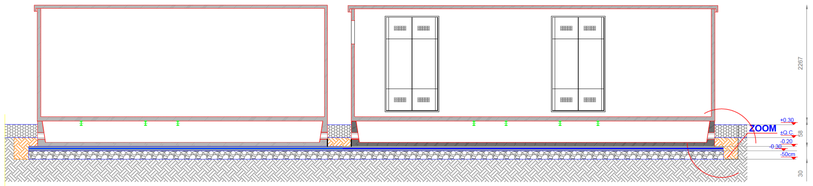

SEZIONE A-A
SCALA 1:50

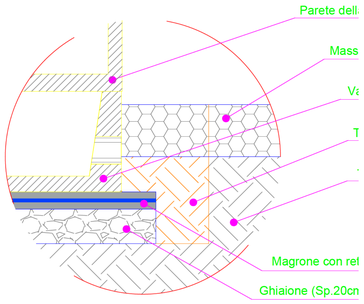

ZOOM
SCALA 1:25

IMPIANTO MESSA A TERRA

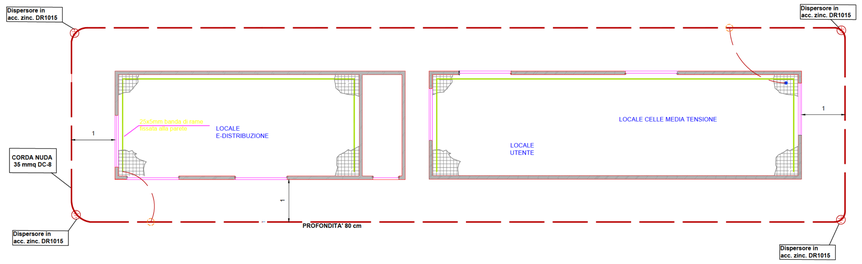

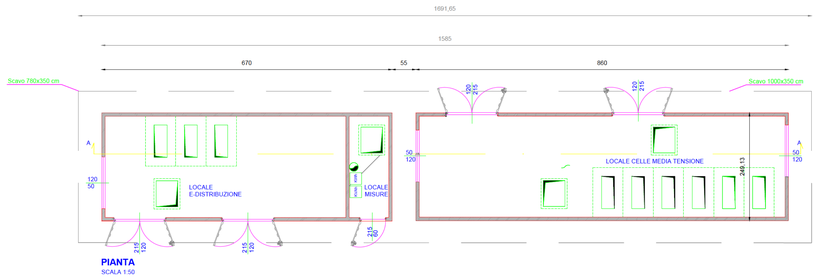

PIANTA
SCALA 1:50

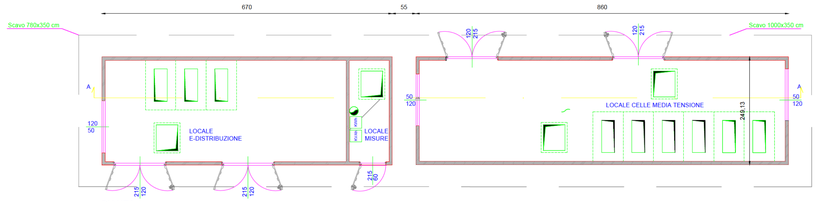

PIANTA
SCALA 1:50

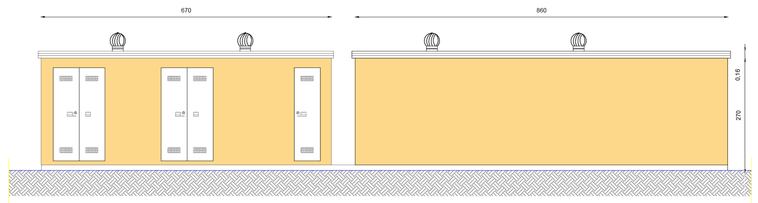

FRONTE - Lato E-Distribuzione

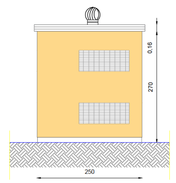

FIANCO DESTRO

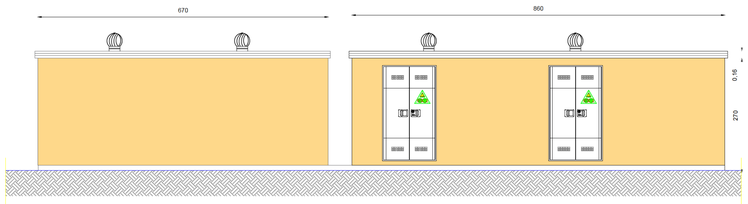

RETRO - Lato E-distribuzione

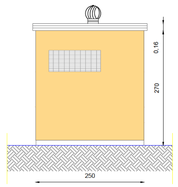

FIANCO SINISTRO

REGIONE BASILICATA

Comune di Guardia Perticara (PZ)
"Masseria Massari"

PROGETTO DEFINITIVO

per la costruzione e l'esercizio di un impianto Agrovoltaico della potenza di picco pari a 14,21975MWp e potenza in immissione pari a 13,868MW AC, da ubicare nel Comune di Guardia Perticara (PZ) in località Masseria Massari al foglio 2 particelle 21-20-78-87-89-111 e relative opere di connessione nel medesimo Comune.

PROPONENTE

Guardia Perticara Energia Group 1 S.r.l.
sede legale: Via Tirreno n. 63 - 85100 Potenza
N. REA PZ - 208612- P.IVA 02109420766

codice identificativo del procedimento amministrativo: [ID_VIP: 8980]

ELABORATO		scala
A.1	RELAZIONE GENERALE	

PROGETTAZIONE:
GreenLAB S.r.l.
sede legale: Via Tirreno n. 63 - 85100 Potenza
N. REA PZ - 203618, P.IVA 02061890766
PEC: greenlab-srl@legalmail.it
Ing. Dina Statuto
Ordine degli Ingegneri della Provincia di Potenza n.2764

TECNICO:
Ing. GIOVANNI MONTANARELLA
Matr.PZ - 85025
P.IVA 01821690763
Ordine degli Ingegneri Potenza n°1962

Aggiornamenti	Numero	Data	Motivo	Eseguito	Verificato	Approvato
	Rev 0	Marzo 2022	Istanza per l'avvio del procedimento di rilascio del provvedimento di VIA nell'ambito del Provvedimento Unico in materia Ambientale ai sensi dell'art.27 del D.Lgs.152/2006 e ss.mm.ii.	SD	AT	GR
	Rev 1	Aprile 2023	Autorizzazione Unica (AU) ai sensi dell'art.12 D.Lgs. 387/2003 con Valutazione di Impatto Ambientale (V.I.A.) ai sensi dell'art.23 del D.Lgs.152/2006			

SPAZIO RISERVATO AGLI ENTI

TUTTI I DIRITTI SONO RISERVATI. LA RIPRODUZIONE ANCHE PARZIALE E' VIETATA.