



1. LEGENDA
- CABINA DI INVERTER
 - CABINA DI RACCOLTA
 - LOCALE DI SERVIZIO
 - PANNELLI FOTOVOLTAICI
 - PERIMETRO STRADA INTERNA
 - RECINZIONE
 - INGRESSO
 - PERIMETRO STRADA ESISTENTE
 - PERIMETRO STRADA DA REALIZZARE
 - LINEA MT
 - LINEA FIBRA OTTICA



SEZIONE CONDOTTO PRODUZIONE DEI PV
SCALA 1:10 SEZIONE A-A

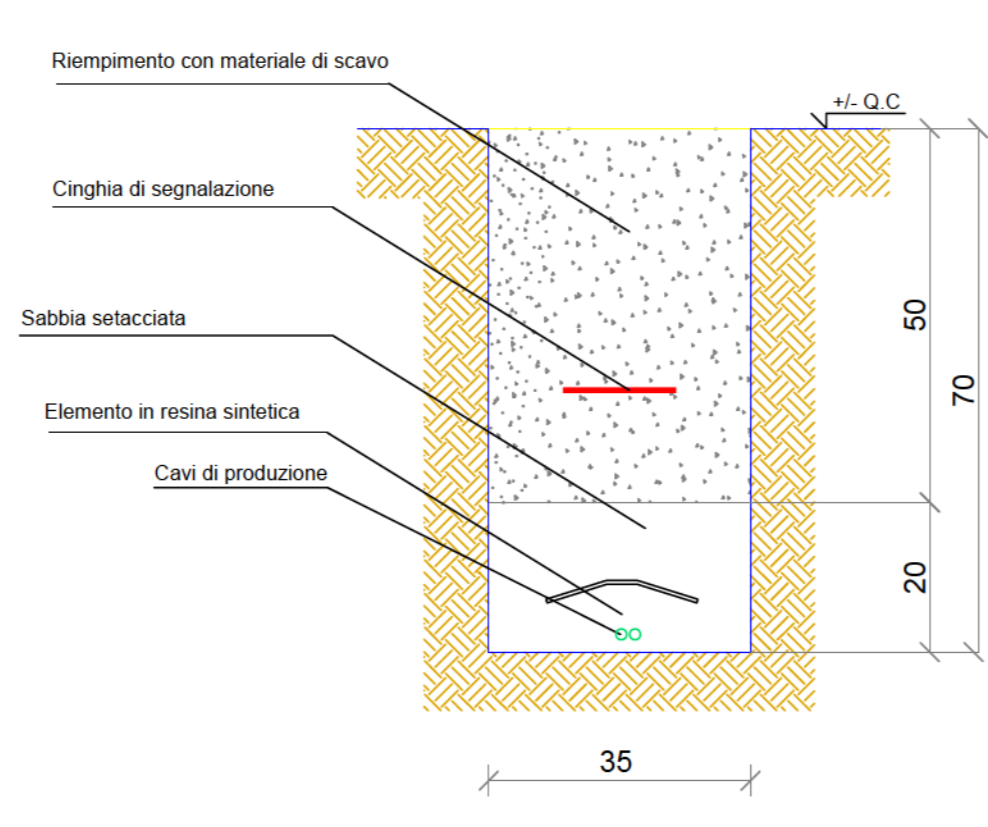

SEZIONE CONDOTTO PRODUZIONE DEI PV
SCALA 1:10 SEZIONE B-B

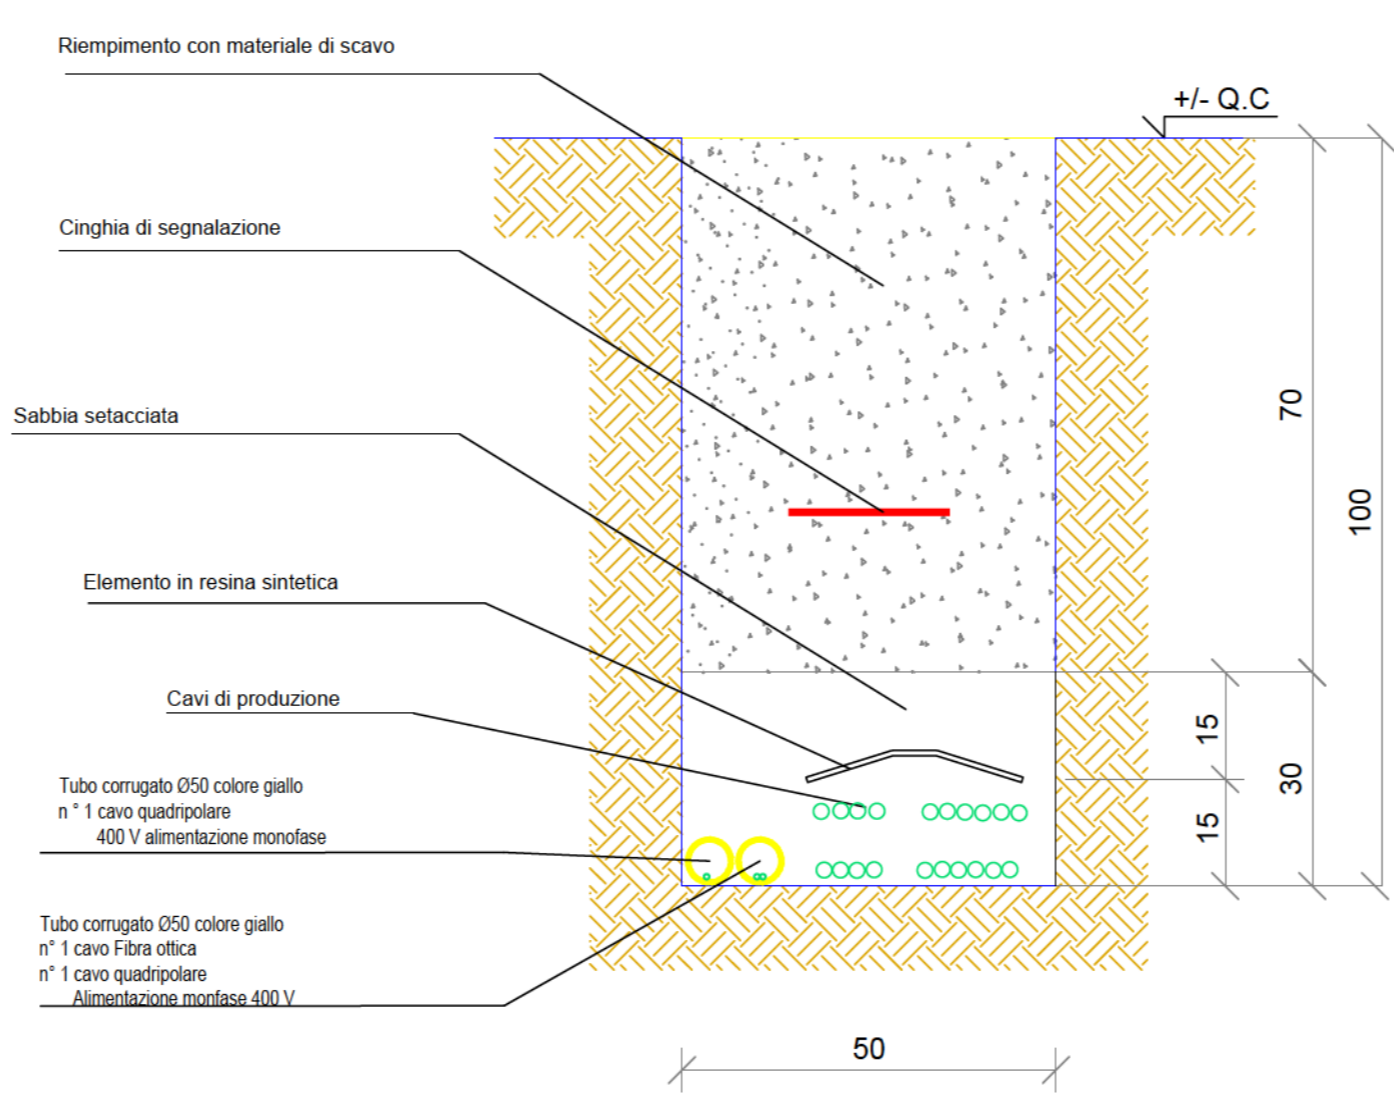

SEZIONE CONDOTTO PRODUZIONE DEI PV
SCALA 1:10 SEZIONE C-C

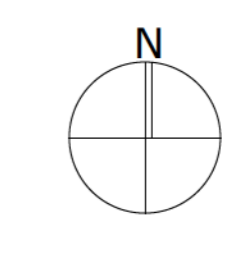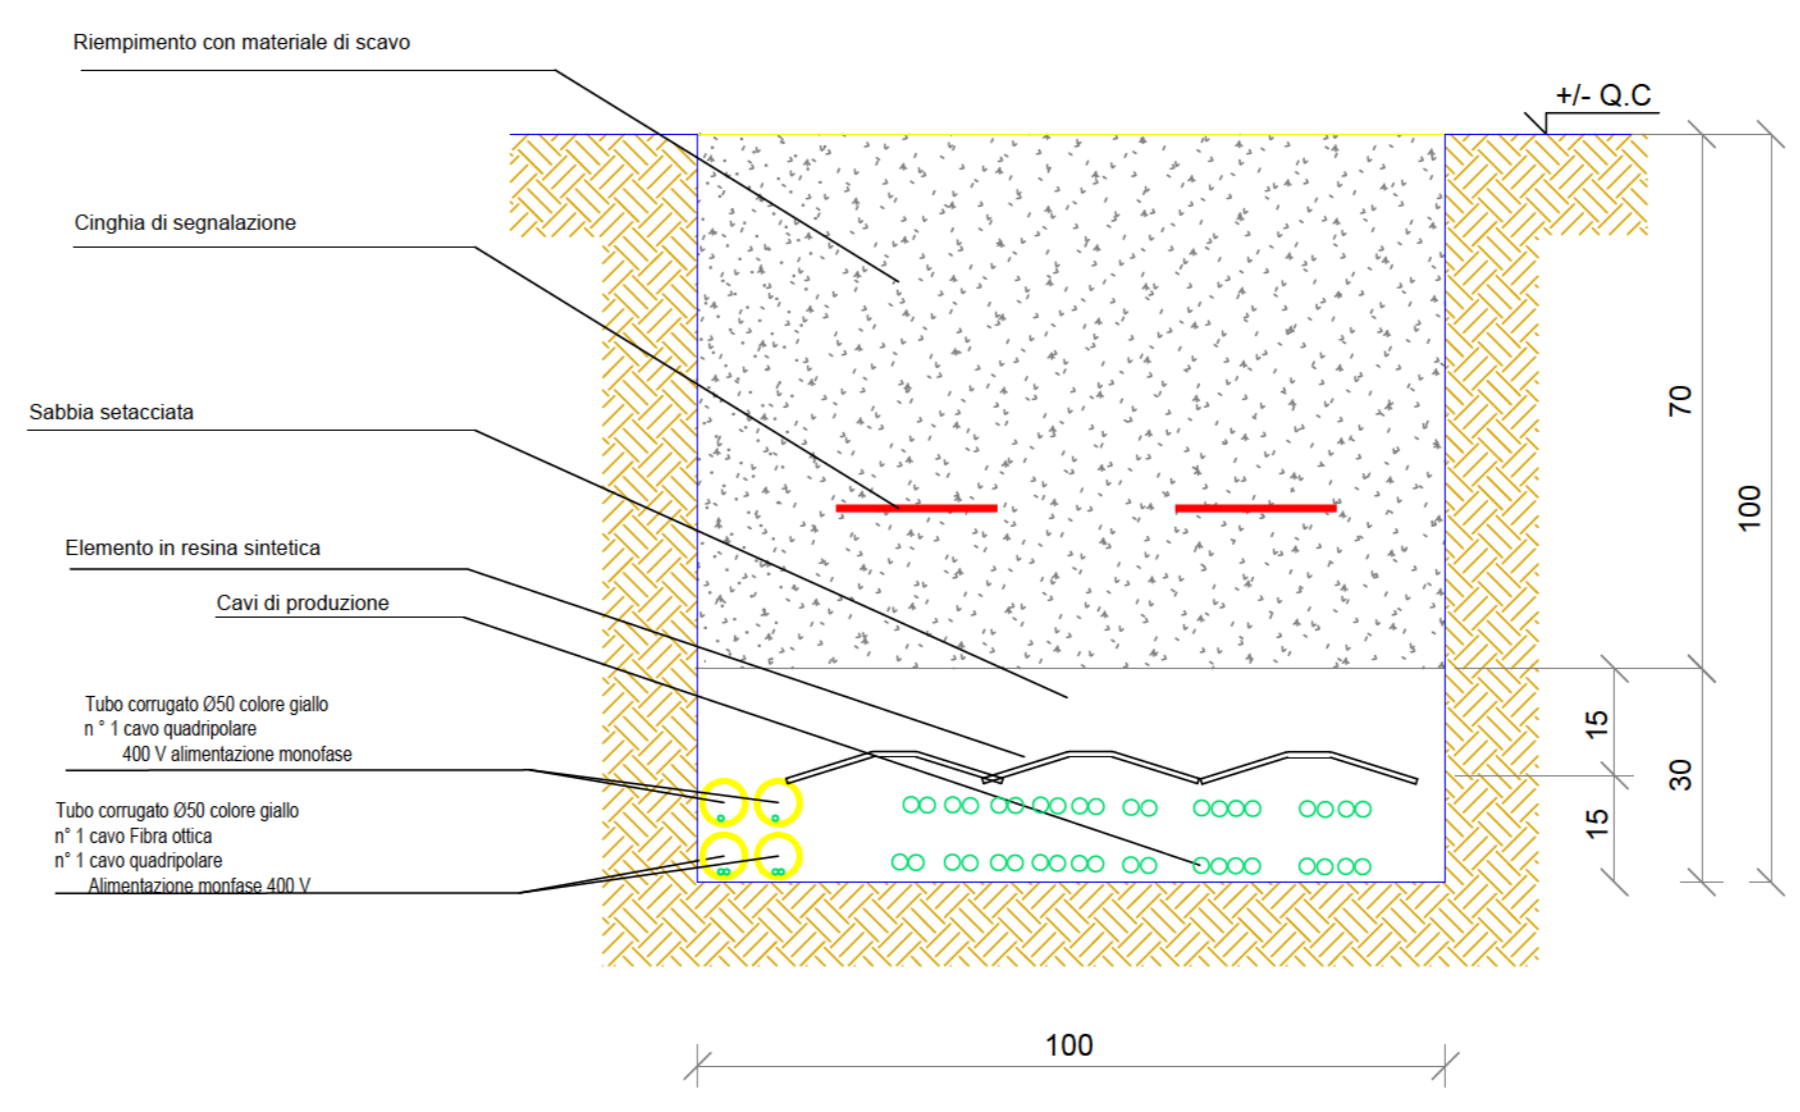

REGIONE BASILICATA
Comune di Guardia Perticara (PZ)
"Masseria Massari"

PROGETTO DEFINITIVO
per la costruzione e l'esercizio di un impianto Agrovoltico della potenza di picco pari a 14,21975MWp e potenza in immissione pari a 13,866MW AC, da ubicare nel Comune di Guardia Perticara (PZ) in località Masseria Massari al foglio 2 particelle 21-20-78-87-111 e relative opere di connessione nel medesimo Comune.

PROPONENTE
Guardia Perticara Energia Group 1 S.r.l.
sede legale: Via Tirreno n. 63 - 85100 Potenza
N. REA PZ - 208612 - P.IVA 02109420786

codice identificativo del procedimento amministrativo: (ID_VIP: 8980)

ELABORATO
A.1 **RELAZIONE GENERALE** scala

PROGETTAZIONE:
GreenLAB S.r.l.
sede legale: Via Tirreno n.63 - 85100 Potenza
N. REA PZ - 203618 - P.IVA 0201880786
P.C.C. greenlab@protonmail.it
Ing. Daria Stalato
Ordine degli Ingegneri della Provincia di Potenza n° 1542

TECNICO:
Ing. GIOVANNI MONTANARELLA
Melli PZ - 85025
P.IVA 01821690783
Ordine degli Ingegneri della Provincia di Potenza n° 1542

Numero	Data	Motivo	Esiguita	Verificata	Approvata
Rev. 0	Marzo 2022	Stacco per l'invio del procedimento al sindaco di Guardia Perticara (PZ) in attuazione dell'art. 15 del D.Lgs. 152/2006 e ss.mm.ii.			
Rev. 1	Aprile 2023	Addebiatone Linea (A.1) in area dell'art. 12 del D.Lgs. 152/2006 con Valutazione di Impatto Ambientale (V.I.A.) ai sensi dell'art.23 del D.Lgs. 152/2006			

SPAZIO RISERVATO AGLI ENTI

TUTTI I DIRITTI SONO RISERVATI. LA RIPRODUZIONE ANCHE PARZIALE E' VIETATA.