




SEZIONE CONDOTTO PRODUZIONE DEI PV
SCALA 1:10 SEZIONE C-C

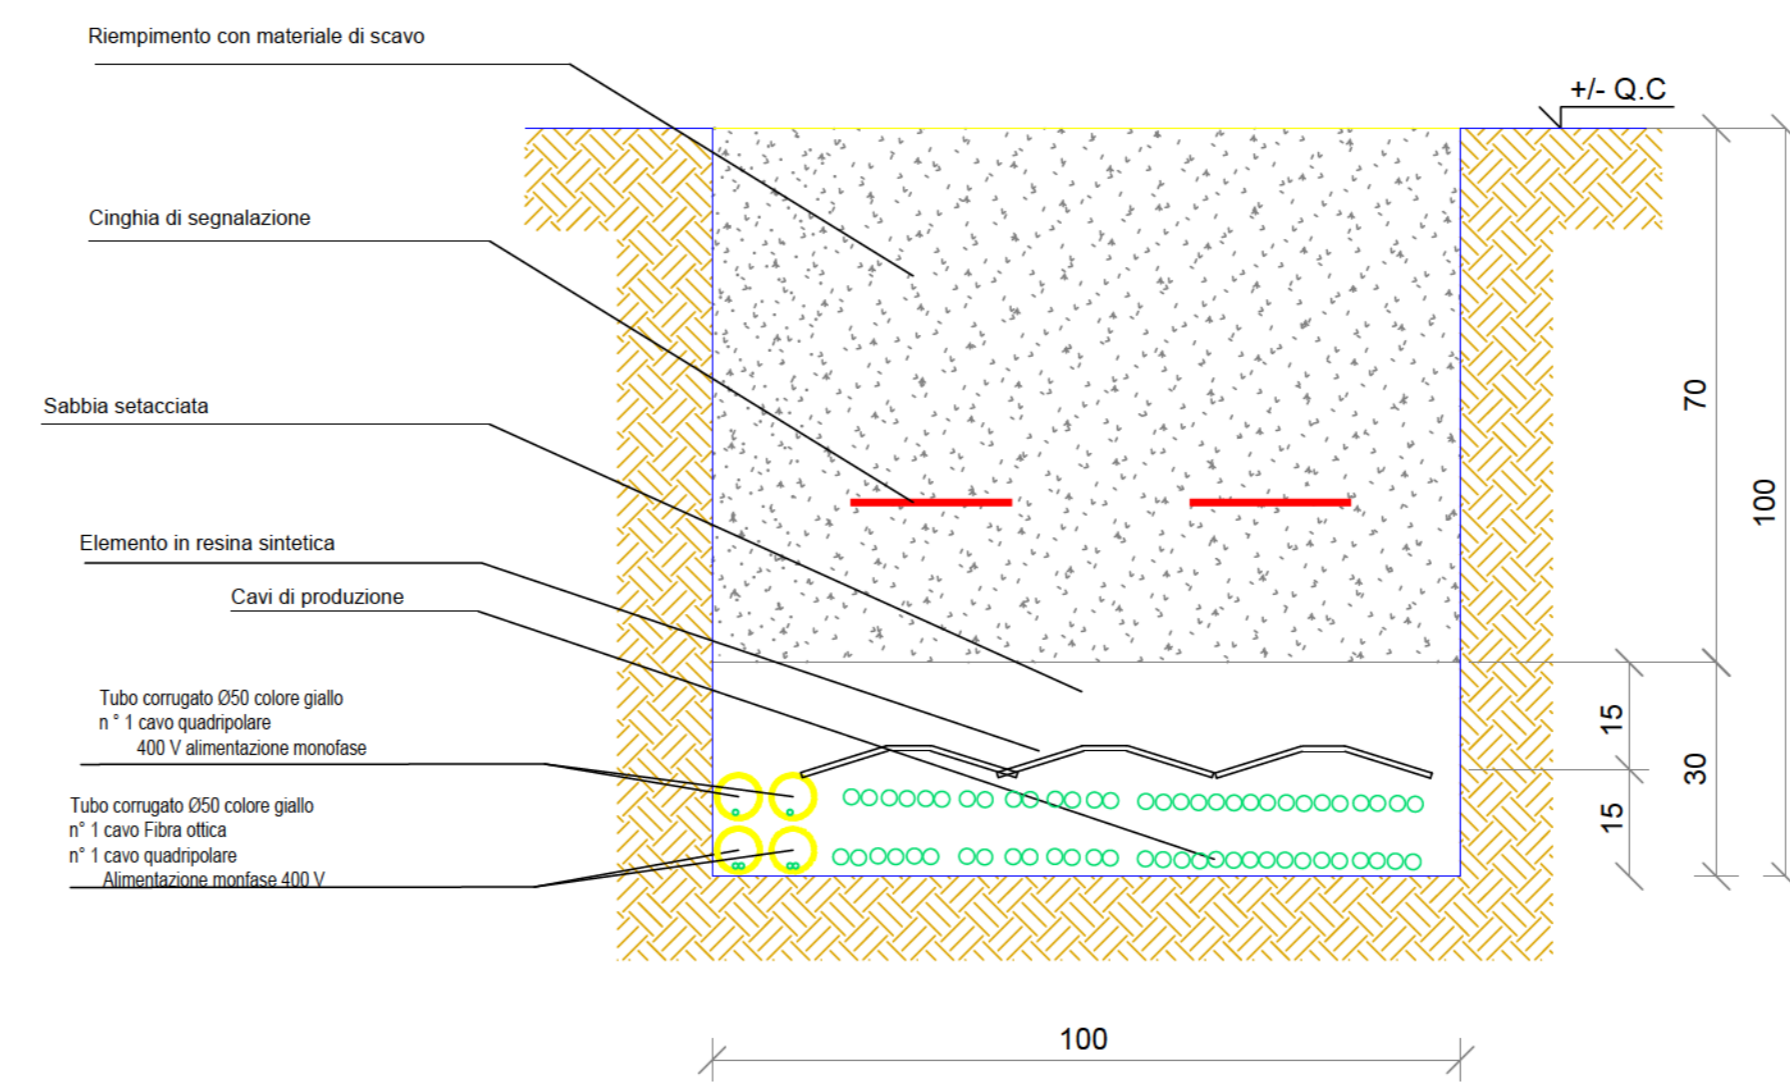

SEZIONE CONDOTTO PRODUZIONE DEI PV
SCALA 1:10 SEZIONE B-B

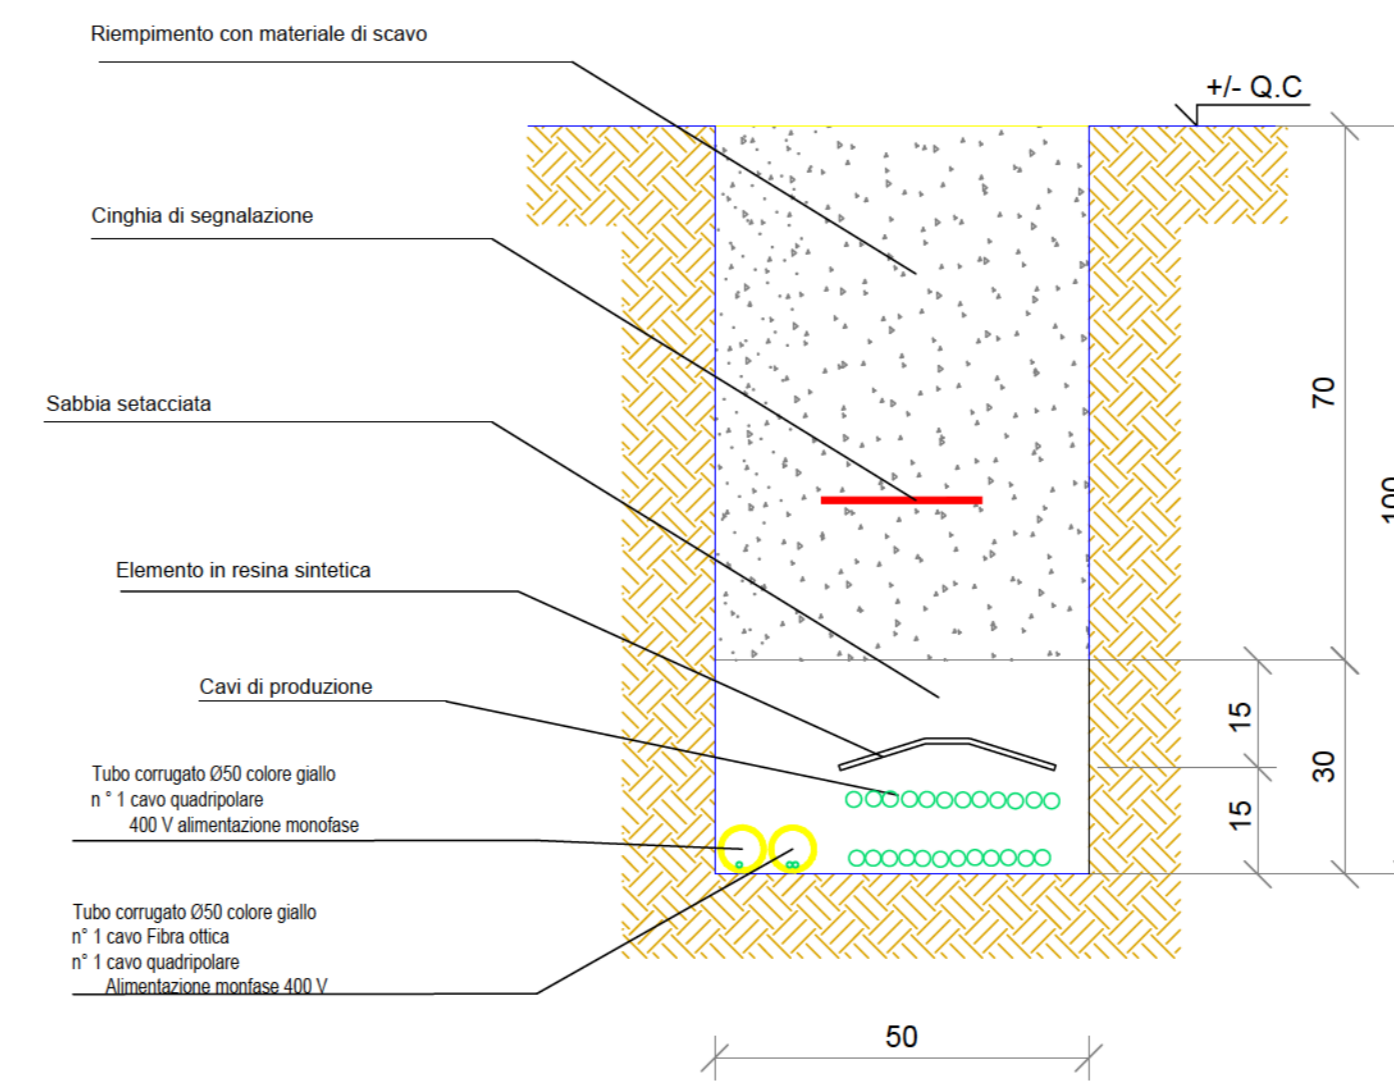


SEZIONE CONDOTTO PRODUZIONE DEI PV
SCALA 1:10 SEZIONE A-A

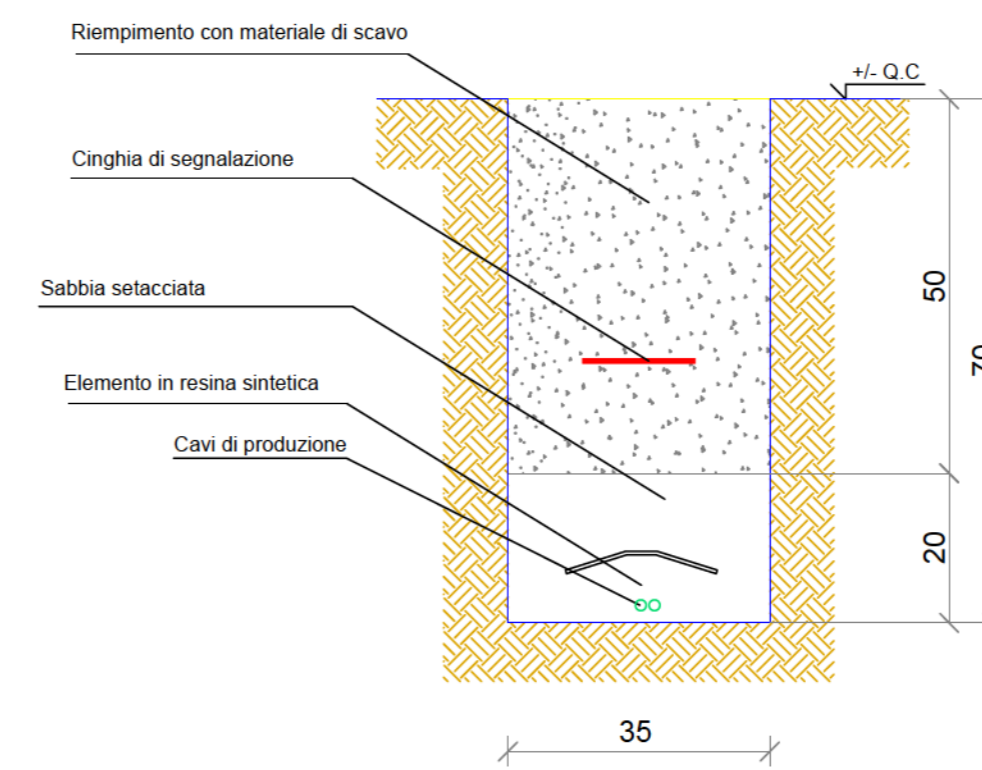

1. LEGENDA
- CABINA DI INVERTER
 - CABINA DI RACCOLTA
 - LOCALE DI SERVIZIO
 - PANNELLI FOTOVOLTAICI
 - PERIMETRO IMPIANTO
 - PERIMETRO STRADA INTERNA
 - RECINZIONE
 - INGRESSO
 - PERIMETRO STRADA ESISTENTE
 - PERIMETRO STRADA DA REALIZZARE
 - LINEA MT
 - LINEA FIBRA OTTICA

IMPIANTO A

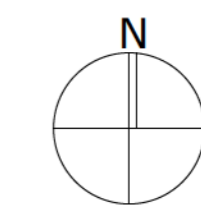

REGIONE BASILICATA
Comune di Guardia Perticara (PZ)
"Masseria Massari"

PROGETTO DEFINITIVO
per la costruzione e l'esercizio di un impianto Agrovoltico della potenza di picco pari a 14,21975MWp c. potenza in immissione pari a 13,8658MW AC, da ubicare nel Comune di Guardia Perticara (PZ) in località Masseria Massari al foglio 2 particelle 21-20-78-87-89-111 e relative opere di connessione nel medesimo Comune.

PROponente: Guardia Perticara Energia Group 1 S.r.l.
sede legale: Via Tirreno n. 63 - 85100 Potenza
N. REA PZ - 208612 - P. IVA 02109420786

codice identificativo del procedimento amministrativo: [D_VIP_8980]

ELABORATO: A.1 RELAZIONE GENERALE scala

PROGETTAZIONE:
GreenLAB S.r.l.
sede legale: Via Tirreno n. 63 - 85100 Potenza
N. REA PZ - 208612 - P. IVA 02109420786
PFC: 02109420786
Ing. Dora Stalab
Ordine degli Ingegneri della Provincia di Potenza n. 2766

TECNICO:
Ing. GIOVANNI MONTANARELLA
Messa PZ - 85025
P. IVA 01821690783
Ordine degli Ingegneri Potenza n. 1942

Numero	Data	Motivo	Esigibile	Verificato	Approvato
Rev 0	Marzo 2022	Trasmissione per l'invio del procedimento di rilascio del provvedimento di VIA nell'ambito del Provvedimento	SD	AT	GR
Rev 1	Aprile 2023	Adozione Unica (A.U.) in senso dell'art. 17 del D.Lgs. 387/2003 con Valutazione di Impatto Ambientale (V.I.A.) ai sensi dell'art. 21 del D.Lgs. 152/2006			

SPAZIO RISERVATO AGLI ENTI

TUTTI I DIRITTI SONO RISERVATI. LA RIPRODUZIONE ANCHE PARZIALE E' VIETATA.