




SEZIONE CONDOTTO PRODUZIONE DEI PV
SCALA 1:10 SEZIONE C-C

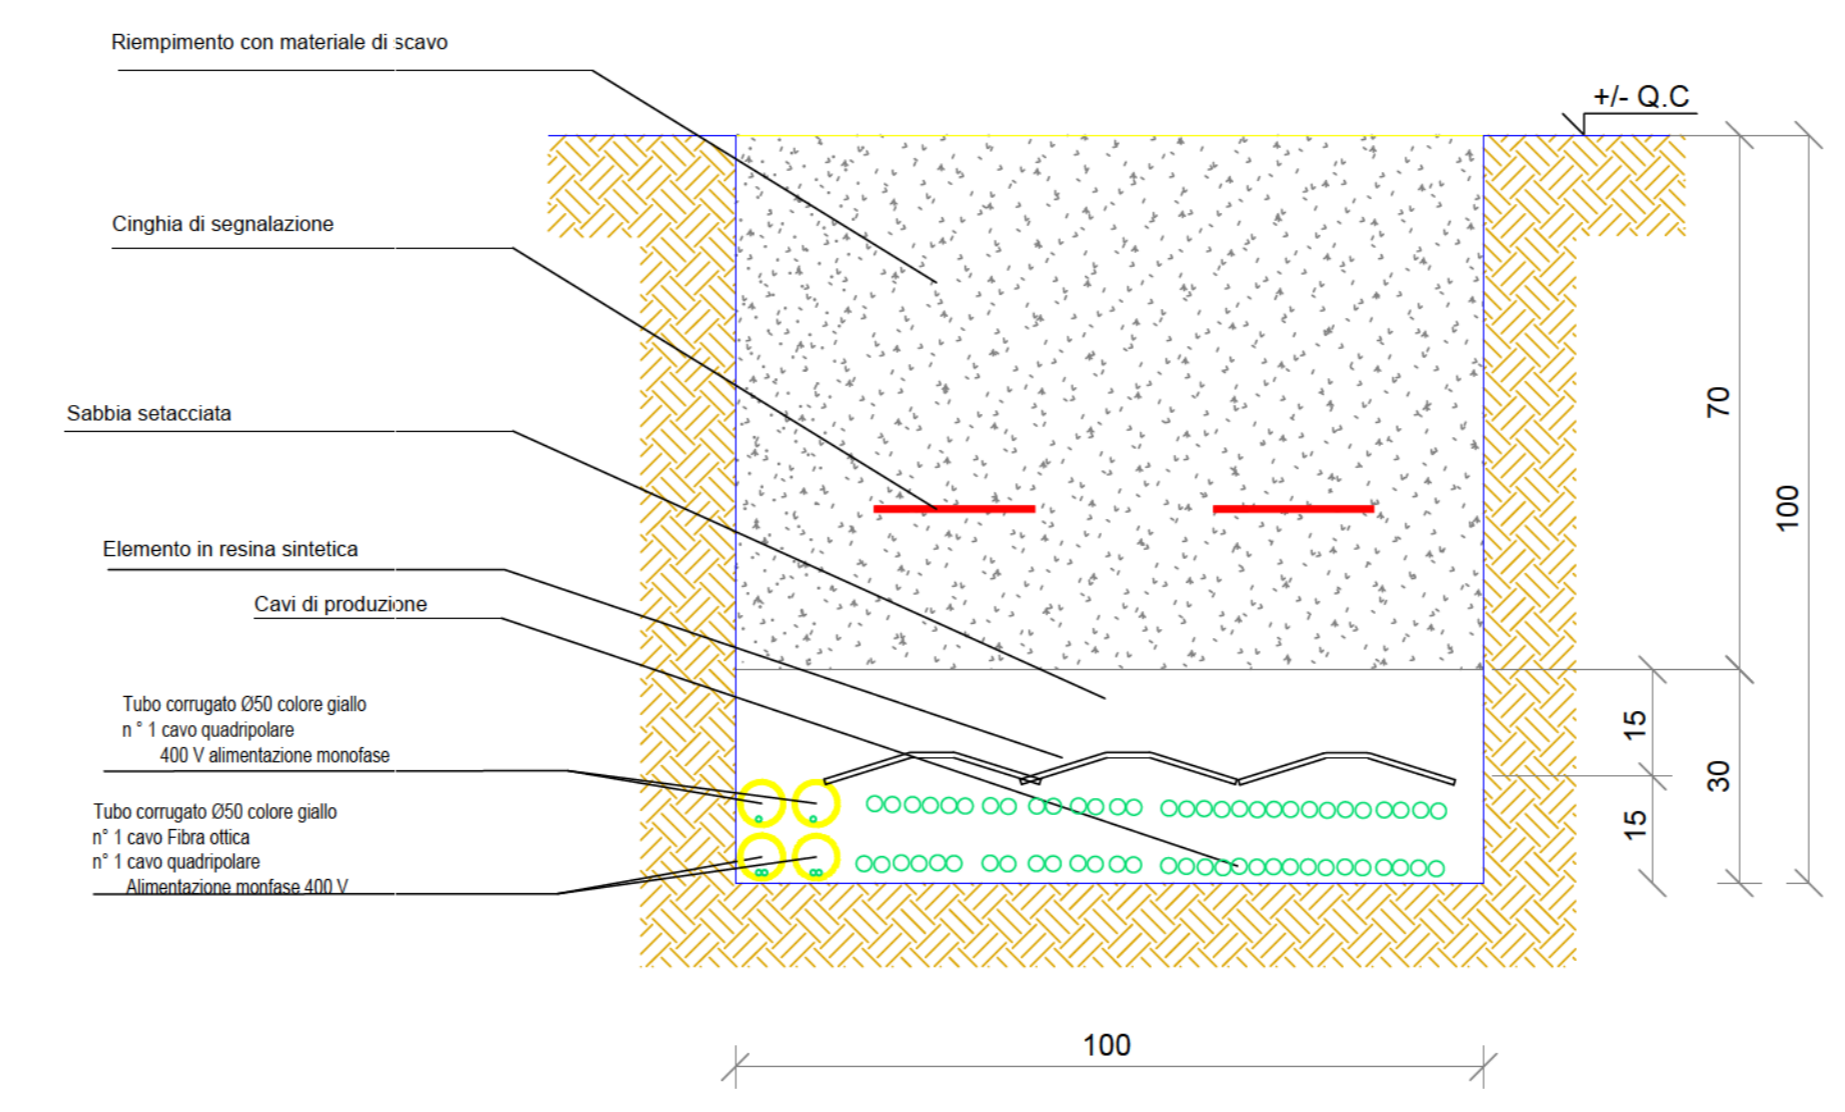


SEZIONE CONDOTTO PRODUZIONE DEI PV
SCALA 1:10 SEZIONE B-B

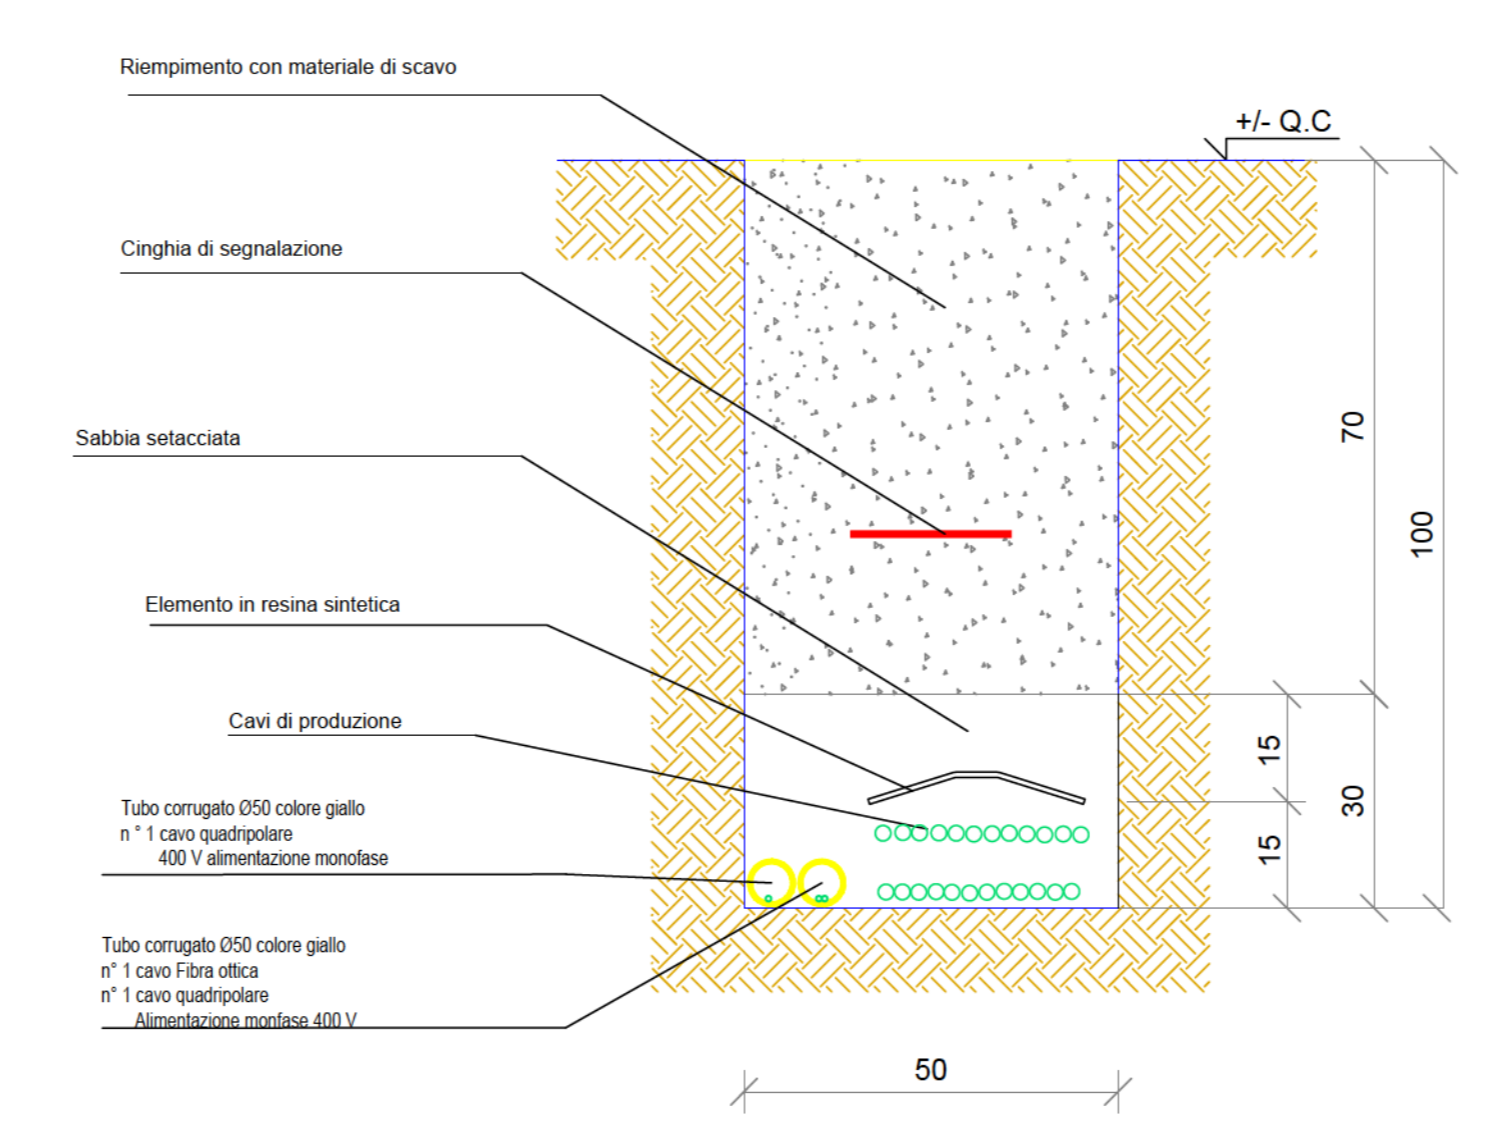

SEZIONE CONDOTTO PRODUZIONE DEI PV
SCALA 1:10 SEZIONE A-A

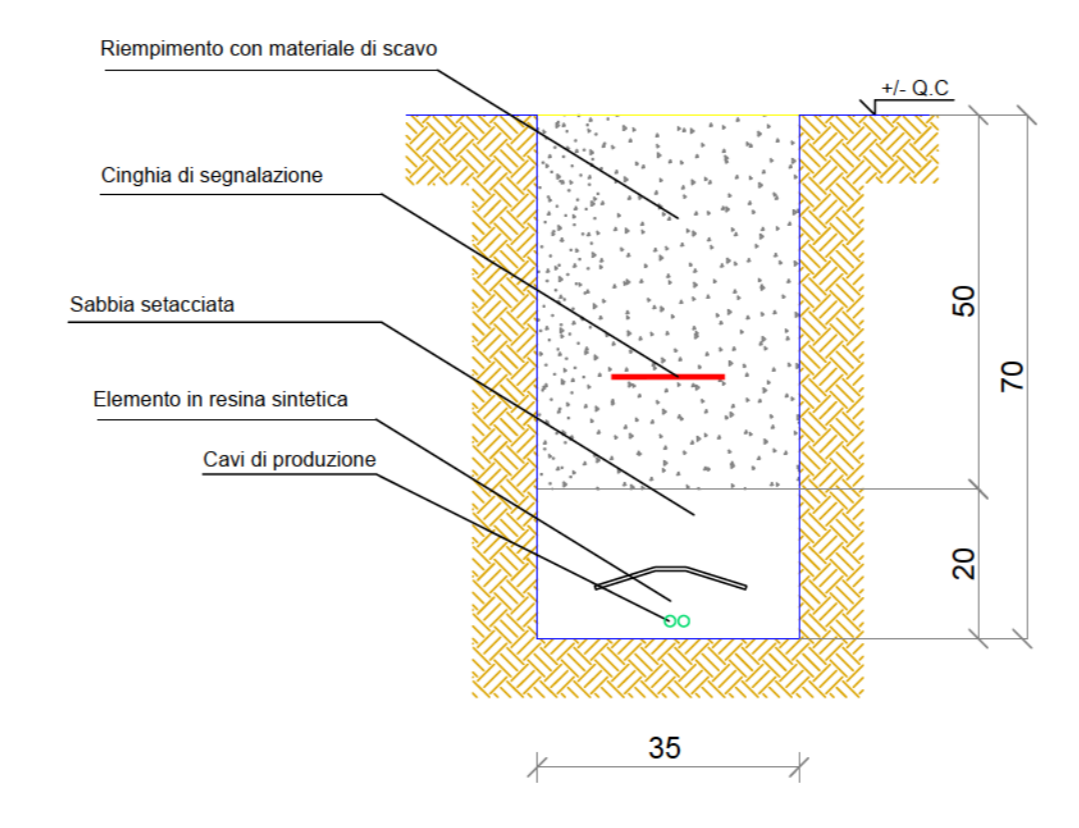

1. LEGENDA
- CABINA DI INVERTER
 - CABINA DI RACCOLTA
 - LOCALE DI SERVIZIO
 - PANNELLI FOTOVOLTAICI
 - PERIMETRO IMPIANTO
 - PERIMETRO STRADA INTERNA
 - RECINZIONE
 - INGRESSO
 - PERIMETRO STRADA ESISTENTE
 - PERIMETRO STRADA DA REALIZZARE
 - LINEA MT
 - LINEA FIBRA OTTICA

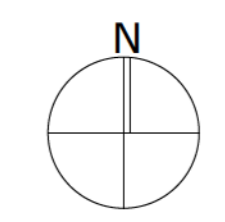

REGIONE BASILICATA
Comune di Guardia Perticara (PZ)
"Masseria Massari"

PROGETTO DEFINITIVO
per la costruzione e l'esercizio di un impianto Agrovoltico della potenza di picco pari a 14,21975MWp e potenza in immissione pari a 13,866MW AC, da ubicare nel Comune di Guardia Perticara (PZ) in località Masseria Massari al foglio 2 particelle 21-20-78-87-89-111 e relative opere di connessione nel medesimo Comune.

PROPRONENTE	Guardia Perticara Energia Group 1 S.r.l. sede legale: Via Tirreno n. 63 - 85100 Potenza N. REA PZ - 208612 - P.IVA 02109420766					
codice identificativo del procedimento amministrativo: [ID_VIP: 8580]						
ELABORATO	scala					
A 1	RELAZIONE GENERALE					
PROGETTAZIONE: GreenLAB S.r.l. sede legale: Via Tirreno n. 63 - 85100 Potenza N. REA PZ - 202618 - P.IVA 02061880766 - n° 1154 PEC: greenlab@protonmail.it Ing. Dina Stalder Ordine degli Ingegneri della Provincia di Potenza n° 2766	TECNICO: Ing. GIOVANNI MONTANARELLA Milit. PZ - 65025 P.IVA 01821600763 Ordine degli Ingegneri di Potenza n° 11662					
Numero	Data	Matrice	Stipula per l'atto del procedimento di rilascio del provvedimento di VIA nell'ambito del Procedimento	Esigibile	Verificato	Approvato
Rev 0	Marzo 2022	Stipula per l'atto del procedimento di rilascio del provvedimento di VIA nell'ambito del Procedimento	Ufficio Ingegneria Ambientale ai sensi dell'art. 27 del D.Lgs. 152/2006 e s.m.i.	SD	AT	GR
Rev 1	Aprile 2023	Adozione della VIA (V) ai sensi dell'art. 125 del D.Lgs. 152/2006 con Valutazione di Impatto Ambientale (VIA) ai sensi dell'art. 27 del D.Lgs. 152/2006				

SPAZIO RISERVATO AGLI ENTI

TUTTI I DIRITTI SONO RISERVATI. LA RIPRODUZIONE ANCHE PARZIALE E' VIETATA.