

**IMPIANTO DI RETE PER LA CONNESSIONE DI UN
IMPIANTO DI PRODUZIONE DA FONTE SOLARE
DELLA POTENZA NOMINALE DI 6.000 kW**

UBICATO NEL COMUNE DI GUARDIA PERTICARA (PZ) IN CONTRADA SCALELLA

IDENTIFICAZIONE ELABORATO

Livello prog.	Codice di Rintracciabilità	Tipo documento	N° elaborato	N° foglio	NOME FILE	DATA	SCALA
PD	T0737853	02	14	01	Guardia2	Giugno 2022	

REVISIONI

REV.	DATA	DESCRIZIONE	ESEGUITO	VERIFICATO	APPROVATO
01	Giugno 2022	Progetto Definitivo	GD	GS	GS

PROGETTO DEFINITIVO

DOCUMENTAZIONE GENERALE

GUARDIA PERTICARA
Fog. 2 Part.: 20-78-21

CP GUARDIA

**STRALCIO CTR
SCALA 1:10.000**

PROGETTAZIONE:

Dott. Ing. Saverio GRAMEGNA
Via Cremona n°47
70022 Altamura (BA)
Cell. 3286812690
E mail: saverio.gramegna@gmail.com



GESTORE RETE ELETTRICA: **e-distribuzione SpA**


RICHIEDENTE:

GUARDIA PERTICARA
ENERGIA GROUP 1 SRL
Via Tirreno n. 63
85100 Potenza (PZ)

L'amministratore
GUARDIA PERTICARA
ENERGIA GROUP1 SRL

FIRMA PER BENESTARE

FIRMA PER BENESTARE

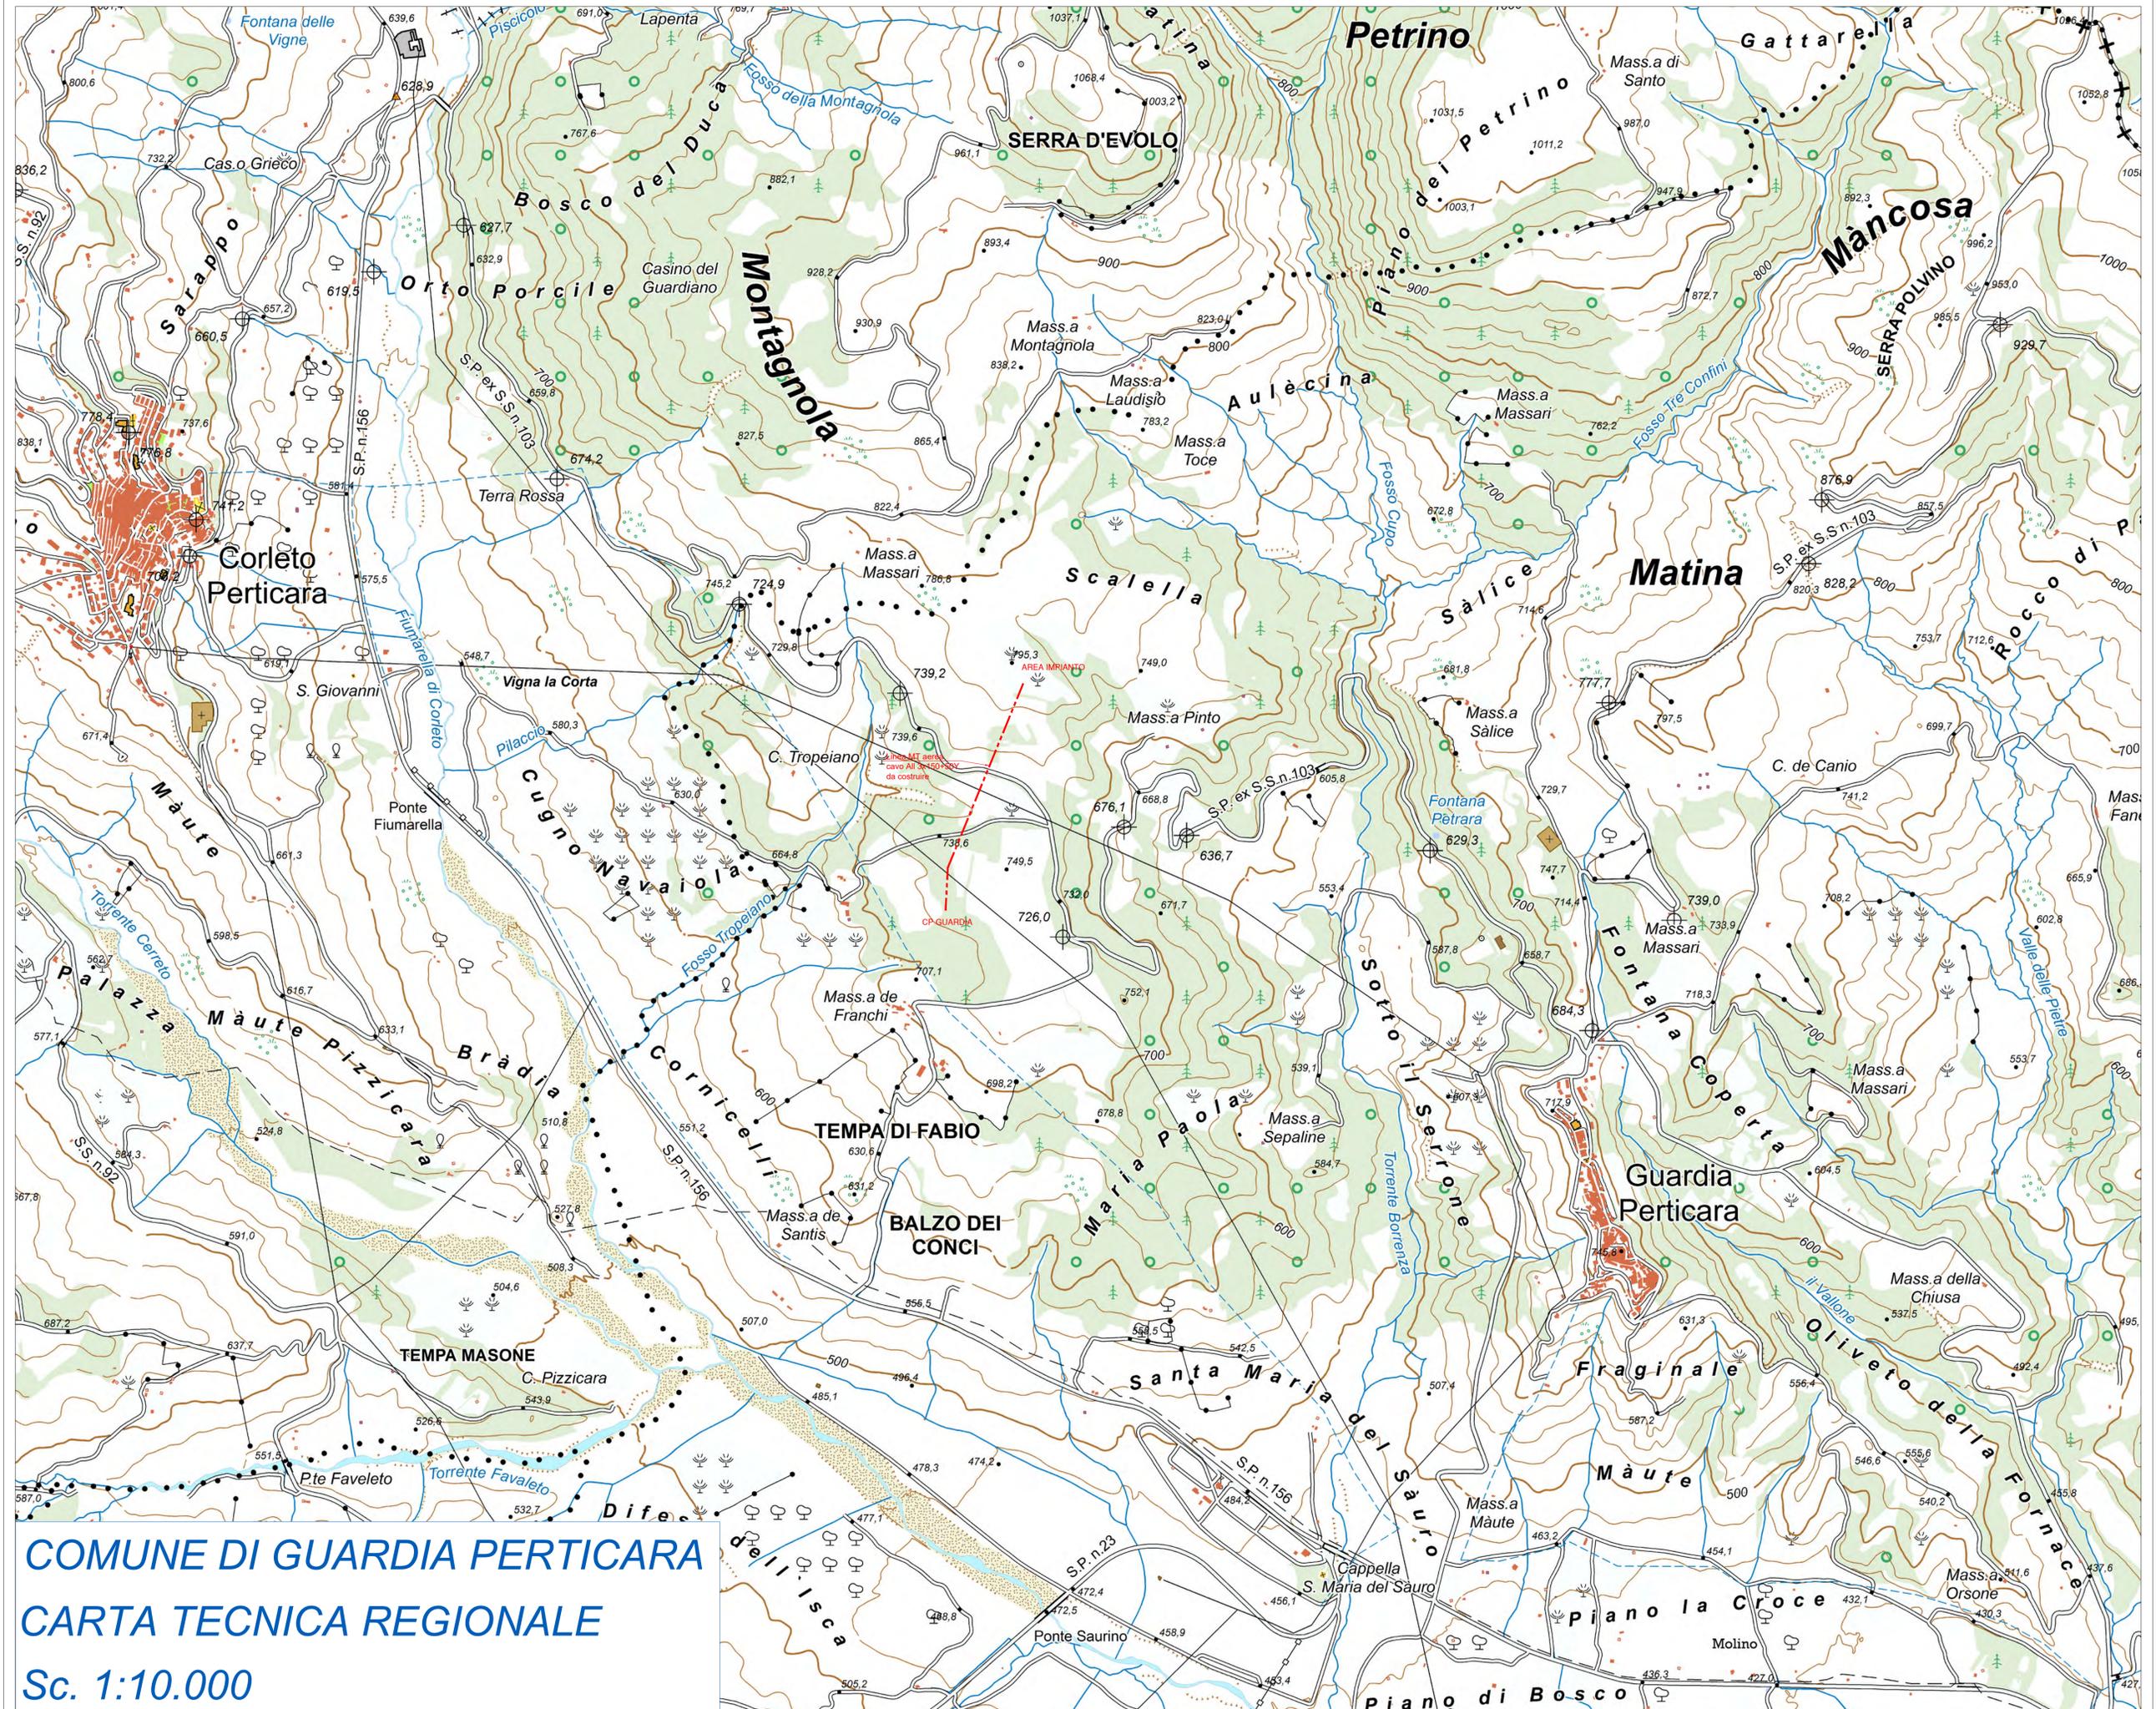

COMUNE DI GUARDIA PERTICARA
CARTA TECNICA REGIONALE
Sc. 1:10.000