

# IMPIANTO DI RETE PER LA CONNESSIONE DI UN IMPIANTO DI PRODUZIONE DA FONTE SOLARE DELLA POTENZA NOMINALE DI 7.866 kW

UBICATO NEL COMUNE DI GUARDIA PERTICARA (PZ) IN CONTRADA SCALELLA

## IDENTIFICAZIONE ELABORATO

| Livello prog. | Codice di Rintracciabilità | Tipo documento | N° elaborato | N° foglio | NOME FILE | DATA        | SCALA |
|---------------|----------------------------|----------------|--------------|-----------|-----------|-------------|-------|
| PD            | T0737740                   | 02             | 16           | 01        | Guardia1  | Giugno 2022 |       |

## REVISIONI

| REV. | DATA        | DESCRIZIONE         | ESEGUITO | VERIFICATO | APPROVATO |
|------|-------------|---------------------|----------|------------|-----------|
| 01   | Giugno 2022 | Progetto Definitivo | GD       | GS         | GS        |
|      |             |                     |          |            |           |
|      |             |                     |          |            |           |

# PROGETTO DEFINITIVO

DOCUMENTAZIONE GENERALE

GUARDIA PERTICARA  
Fog. 2 Part.: 87-111-89

CP GUARDIA

## PARTICOLARI

- SEZIONI TIPO POSA CAVO;
- SEZIONE TIPO STRADA DI ACCESSO CABINA DI CONSEGNA;

### PROGETTAZIONE:

Dott. Ing. Saverio GRAMEGNA  
Via Cremona n°47  
70022 Altamura (BA)  
Cell. 3286812690  
E mail: saverio.gramegna@gmail.com



GESTORE RETE ELETTRICA: **e-distribuzione SpA**

### RICHIEDENTE:

GUARDIA PERTICARA  
ENERGIA GROUP 1 SRL  
Via Tirreno n. 63  
85100 Potenza (PZ)


L'amministratore  
GUARDIA PERTICARA  
ENERGIA GROUP 1 SRL

.....  
FIRMA PER BENESTARE



.....  
FIRMA PER BENESTARE

# Sezione Tipo posa cavo


## Sezione Tipo - Strada sterrata

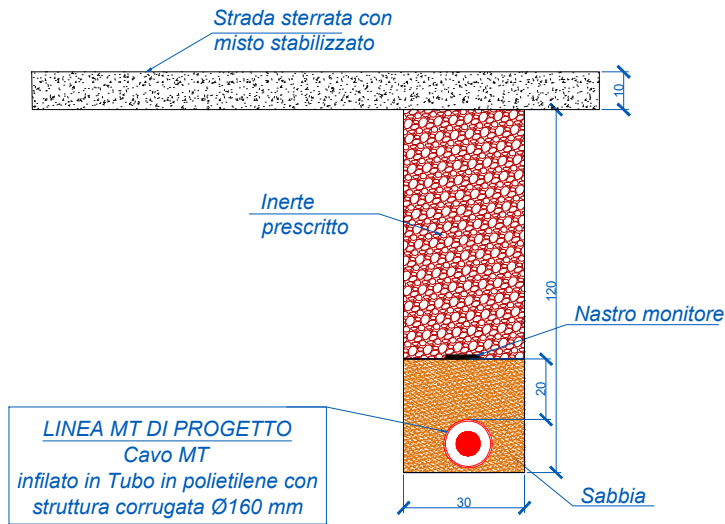


## Sezione Tipo - Strada sterrata

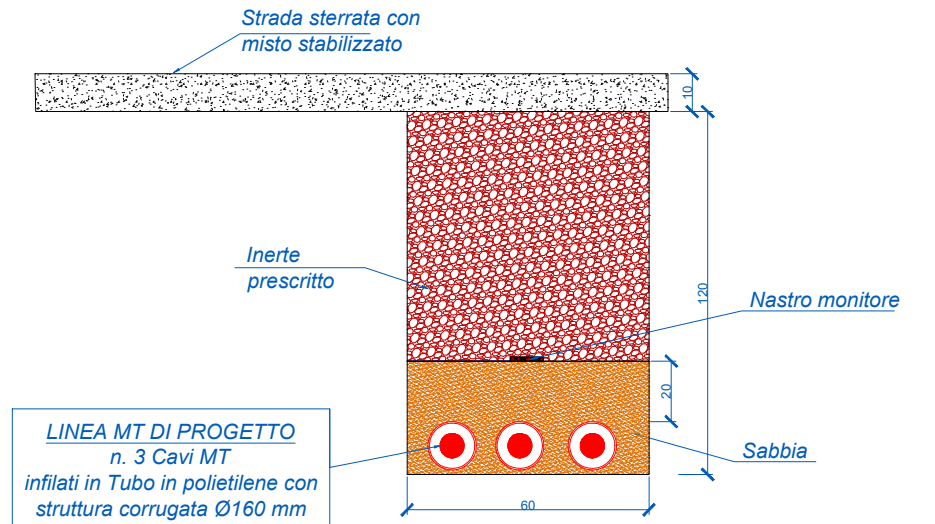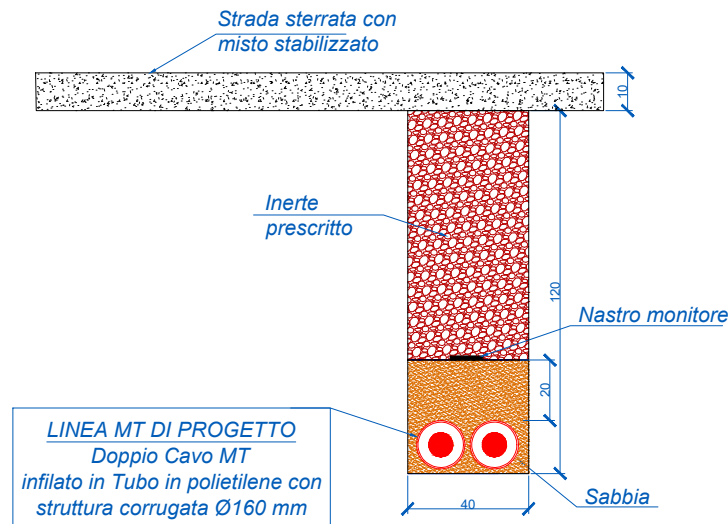


## Sezione Tipo - Strada asfaltata

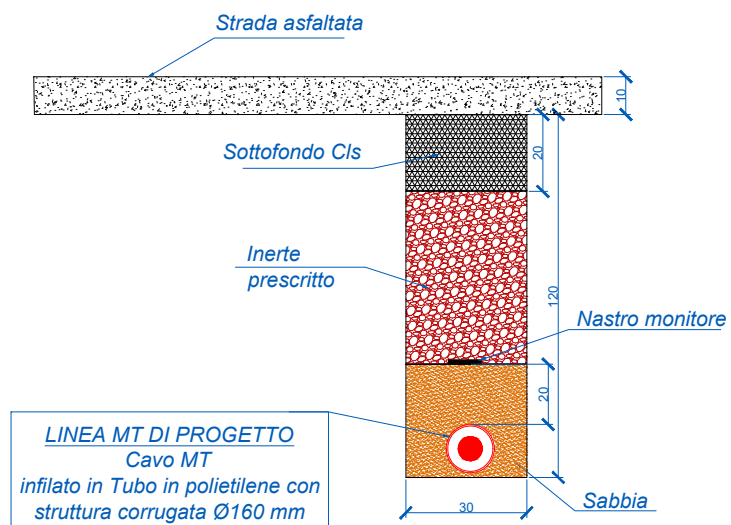

## Sezione Tipo - Strada asfaltata

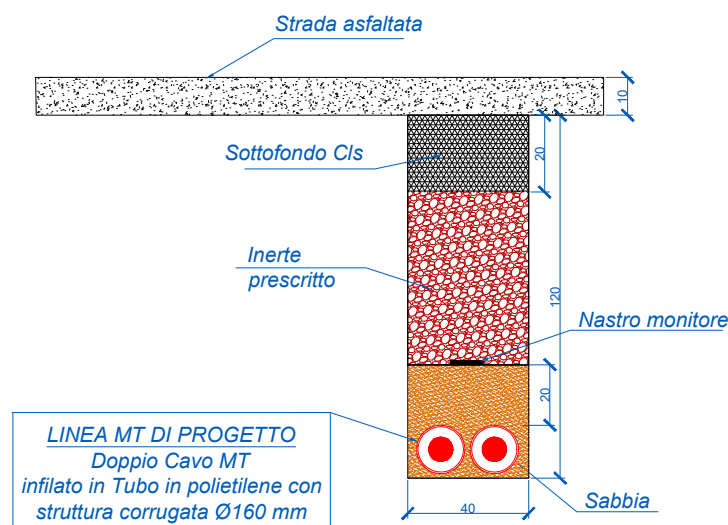


## Sezione Tipo - Strada asfaltata

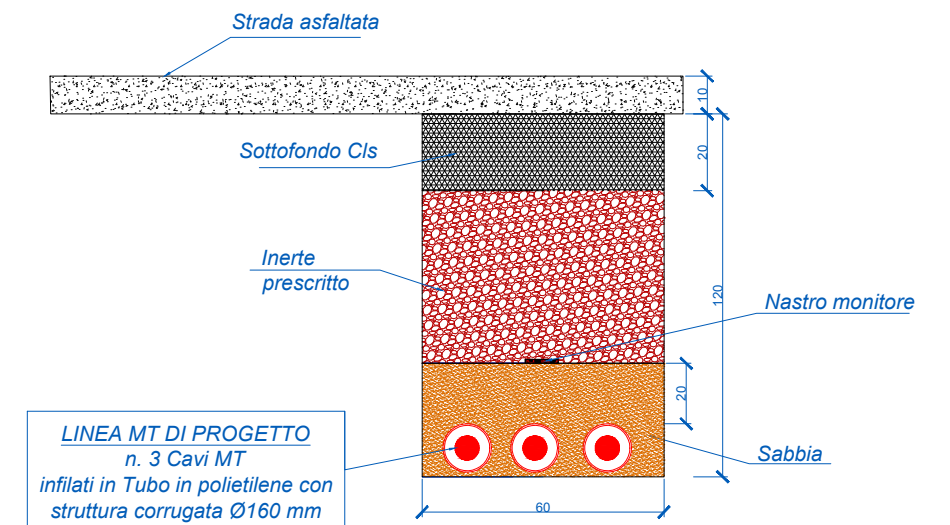

# SEZIONE TIPO STRADA DI ACCESSO CABINA DI CONSEGNA

Scala 1:50

STRADE IN MISTO STABILIZZATO -  
VIABILITA' DEFINITIVA

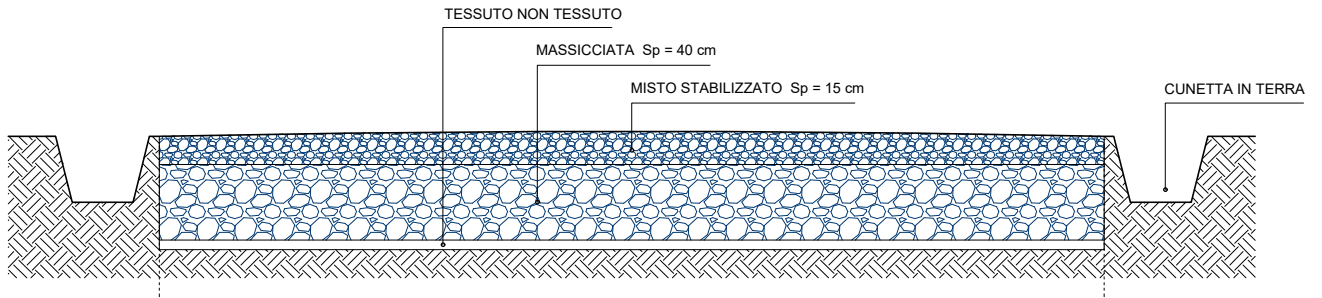

## DETTAGLIO PAVIMENTAZIONE

Scala 1:10

