

IMPIANTO DI RETE PER LA CONNESSIONE DI UN IMPIANTO DI PRODUZIONE DA FONTE SOLARE DELLA POTENZA NOMINALE DI 7.866 kW

UBICATO NEL COMUNE DI GUARDIA PERTICARA (PZ) IN CONTRADA SCALELLA

IDENTIFICAZIONE ELABORATO

Livello prog.	Codice di Rintracciabilità	Tipo documento	N° elaborato	N° foglio	NOME FILE	DATA	SCALA
PD	T0737740	02	08	01	Guardia1	Giugno 2022	

REVISIONI

REV.	DATA	DESCRIZIONE	ESEGUITO	VERIFICATO	APPROVATO
01	Giugno 2022	Progetto Definitivo	GD	GS	GS

PROGETTO DEFINITIVO

DOCUMENTAZIONE GENERALE

GUARDIA PERTICARA
Fog. 2 Part.: 87-111-89

CP GUARDIA

CABINA DI CONSEGNA

- PIANTA;
- PROSPETTI;
- SEZIONE;
- IMPIANTO MESSA A TERRA;
- PARTICOLARI.

PROGETTAZIONE:

Dott. Ing. Saverio GRAMEGNA
Via Cremona n°47
70022 Altamura (BA)
Cell. 3286812690
E mail: saverio.gramegna@gmail.com



GESTORE RETE ELETTRICA: **e-distribuzione SpA**

RICHIEDENTE:

GUARDIA PERTICARA
ENERGIA GROUP 1 SRL
Via Tirreno n. 63
85100 Potenza (PZ)


L'amministratore
GUARDIA PERTICARA
ENERGIA GROUP 1 SRL
Rosario Giordano

FIRMA PER BENESTARE


FIRMA PER BENESTARE

CABINA DI CONSEGNA
BOX DG2092- Tipo A ed. 03
SCALA 1:50


PIANTA

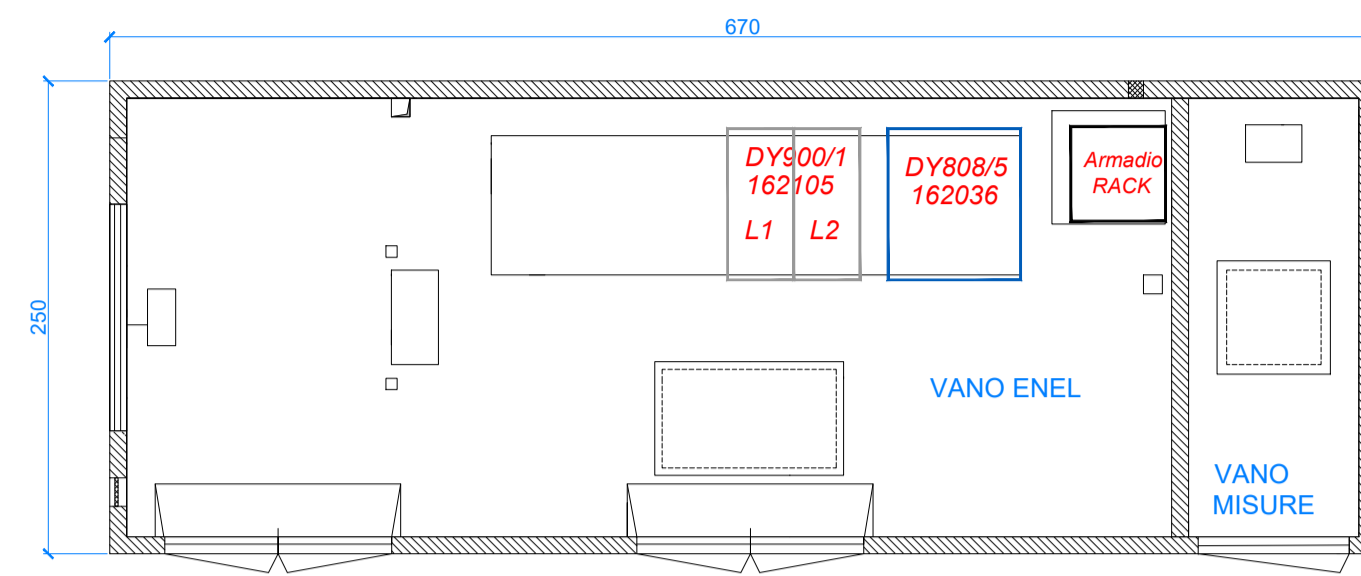


PROSPETTO FRONTALE

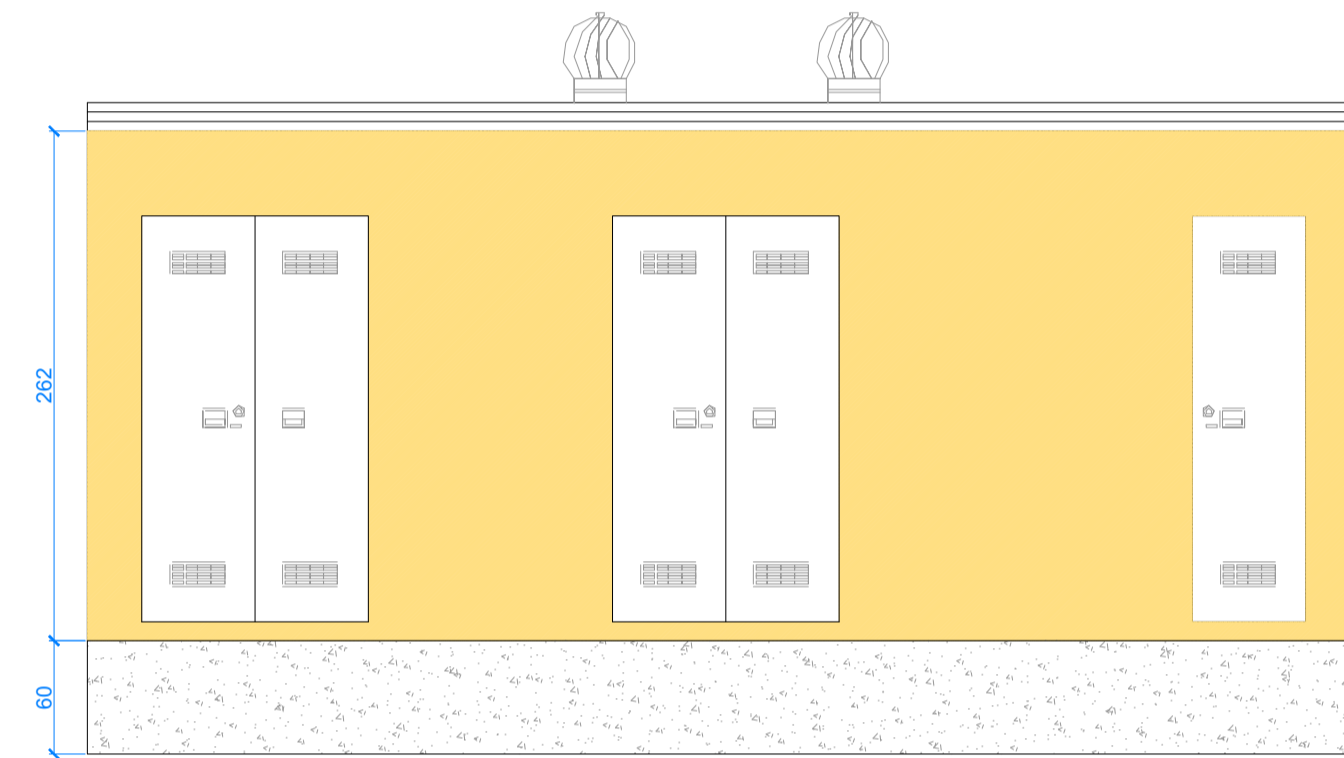


PROSPETTO POSTERIORE

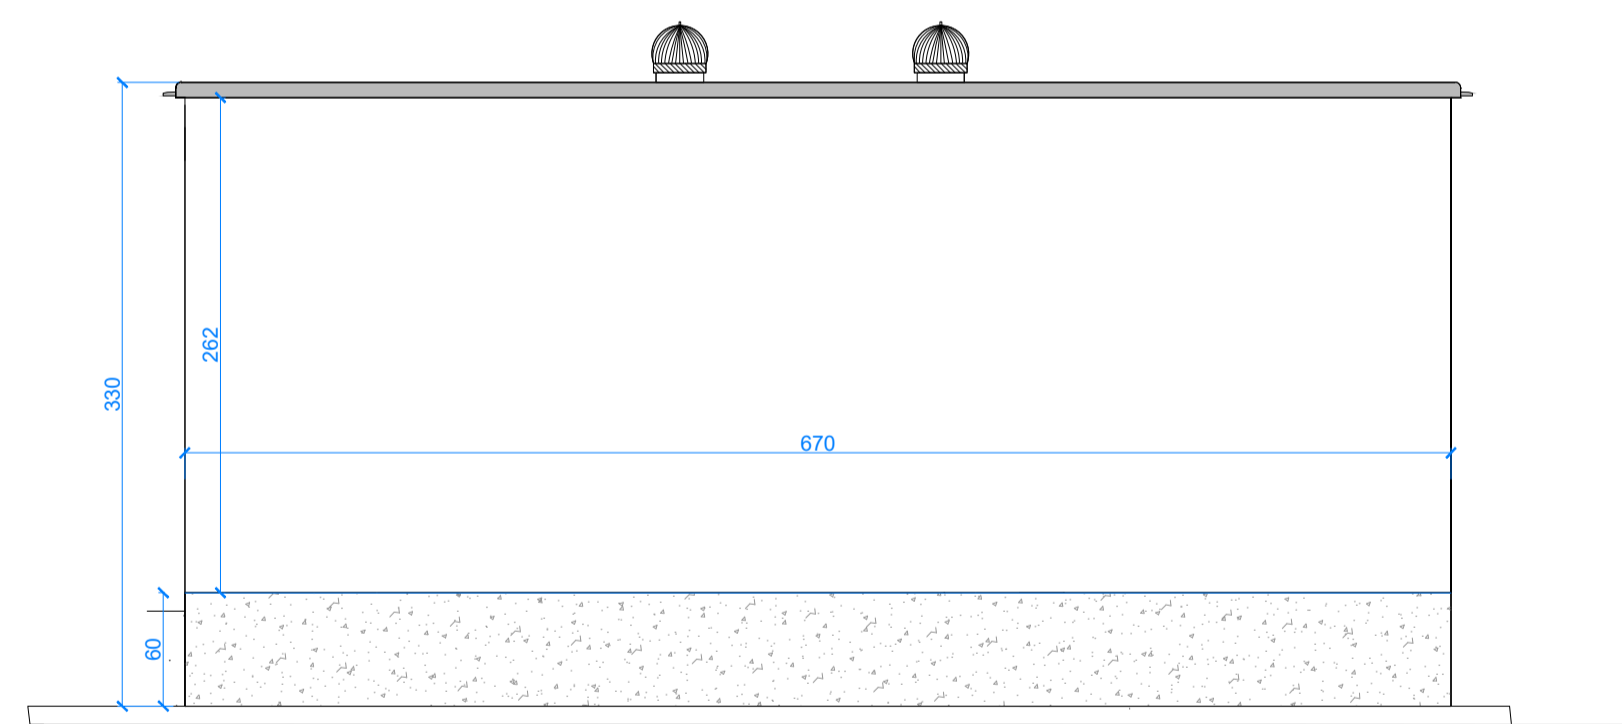


PROSPETTO SINISTRO

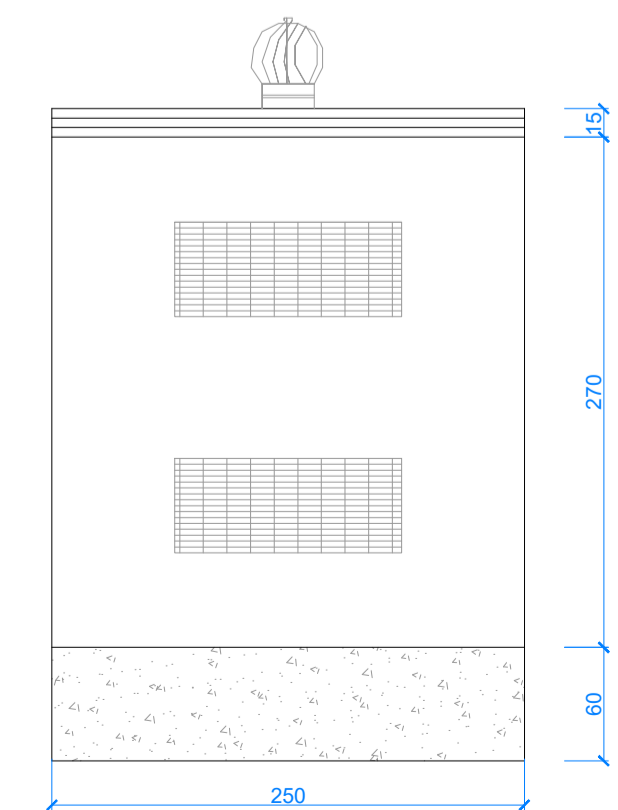

PROSPETTO DESTRO

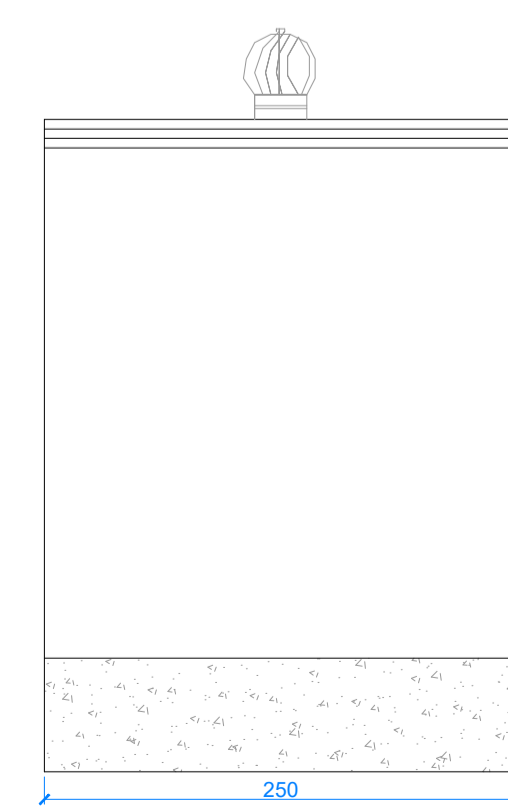


IMPIANTO MESSA A TERRA

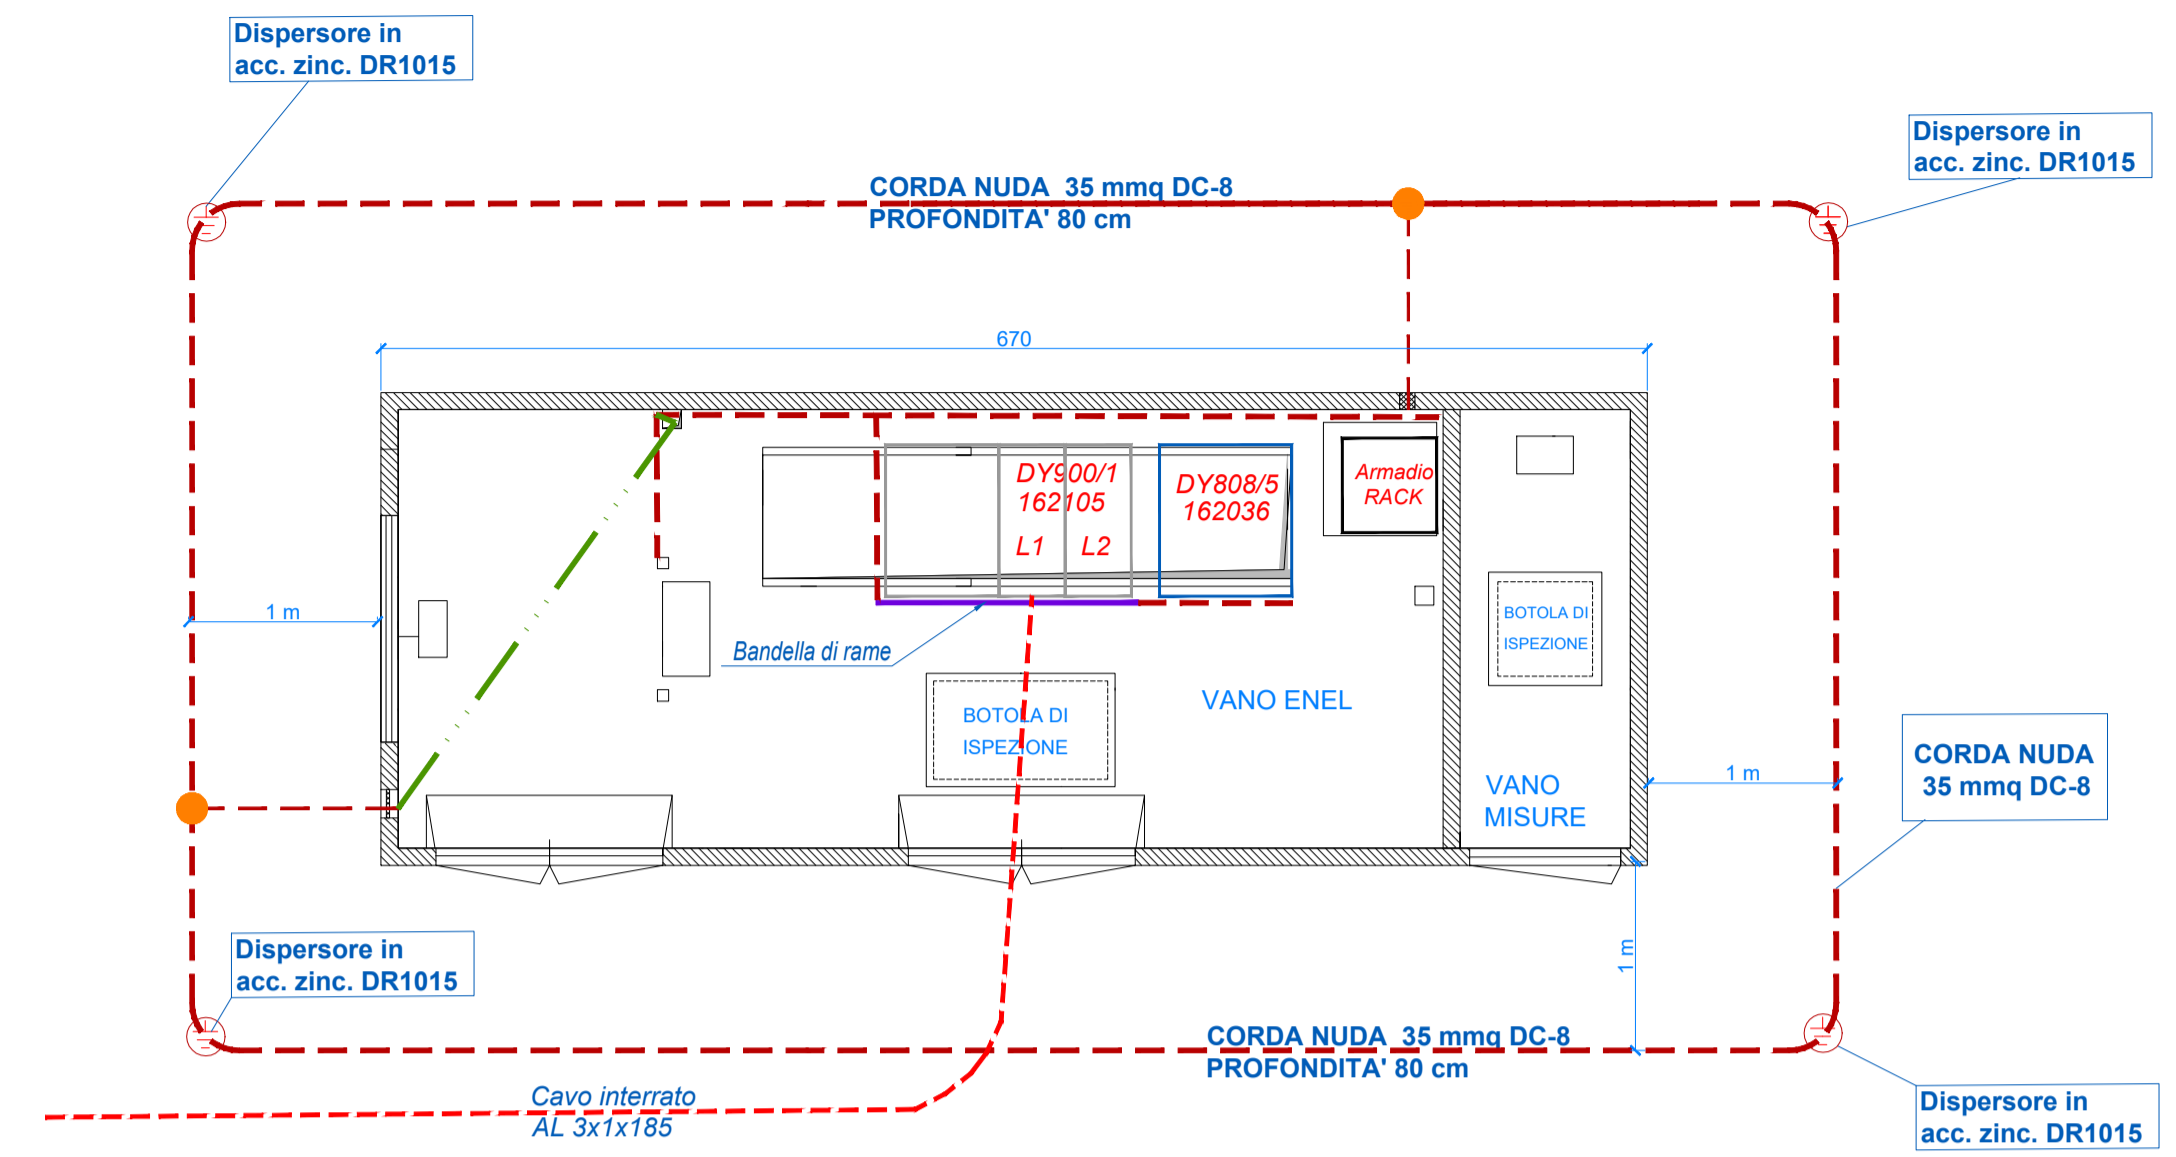


PARTICOLARI


PIANTA

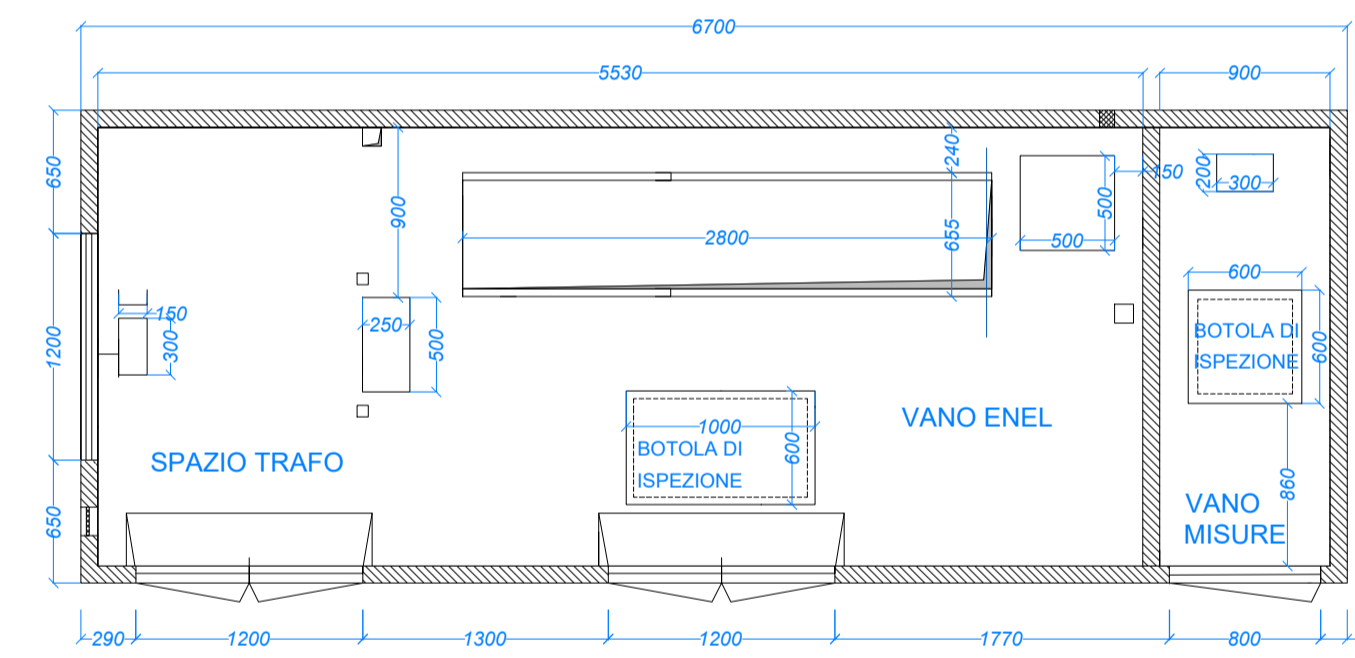

PROSPETTO FRONTALE

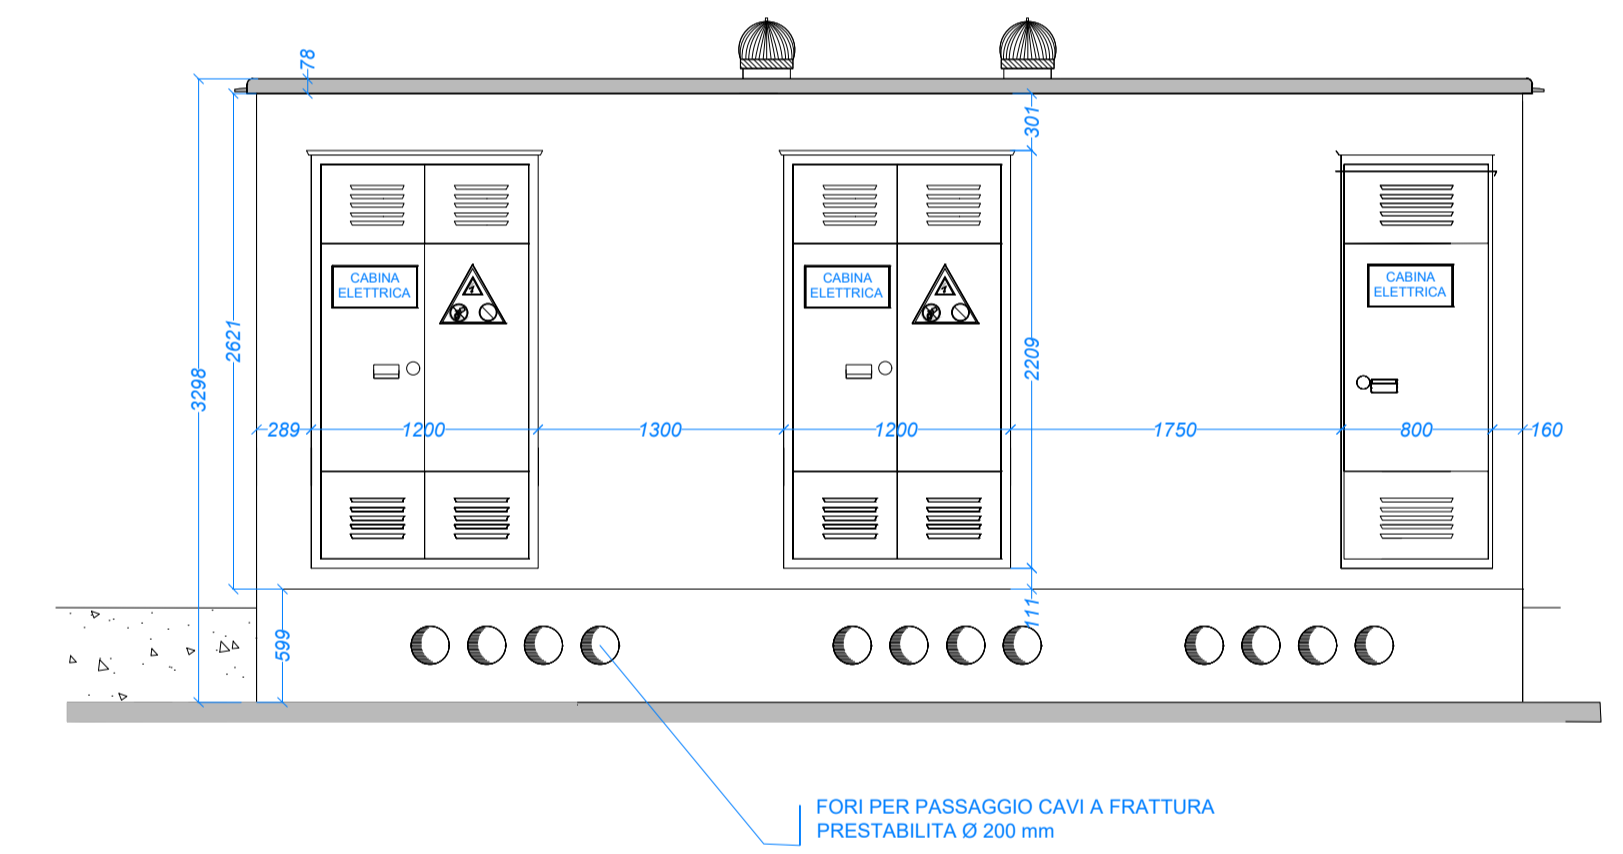

SEZIONE

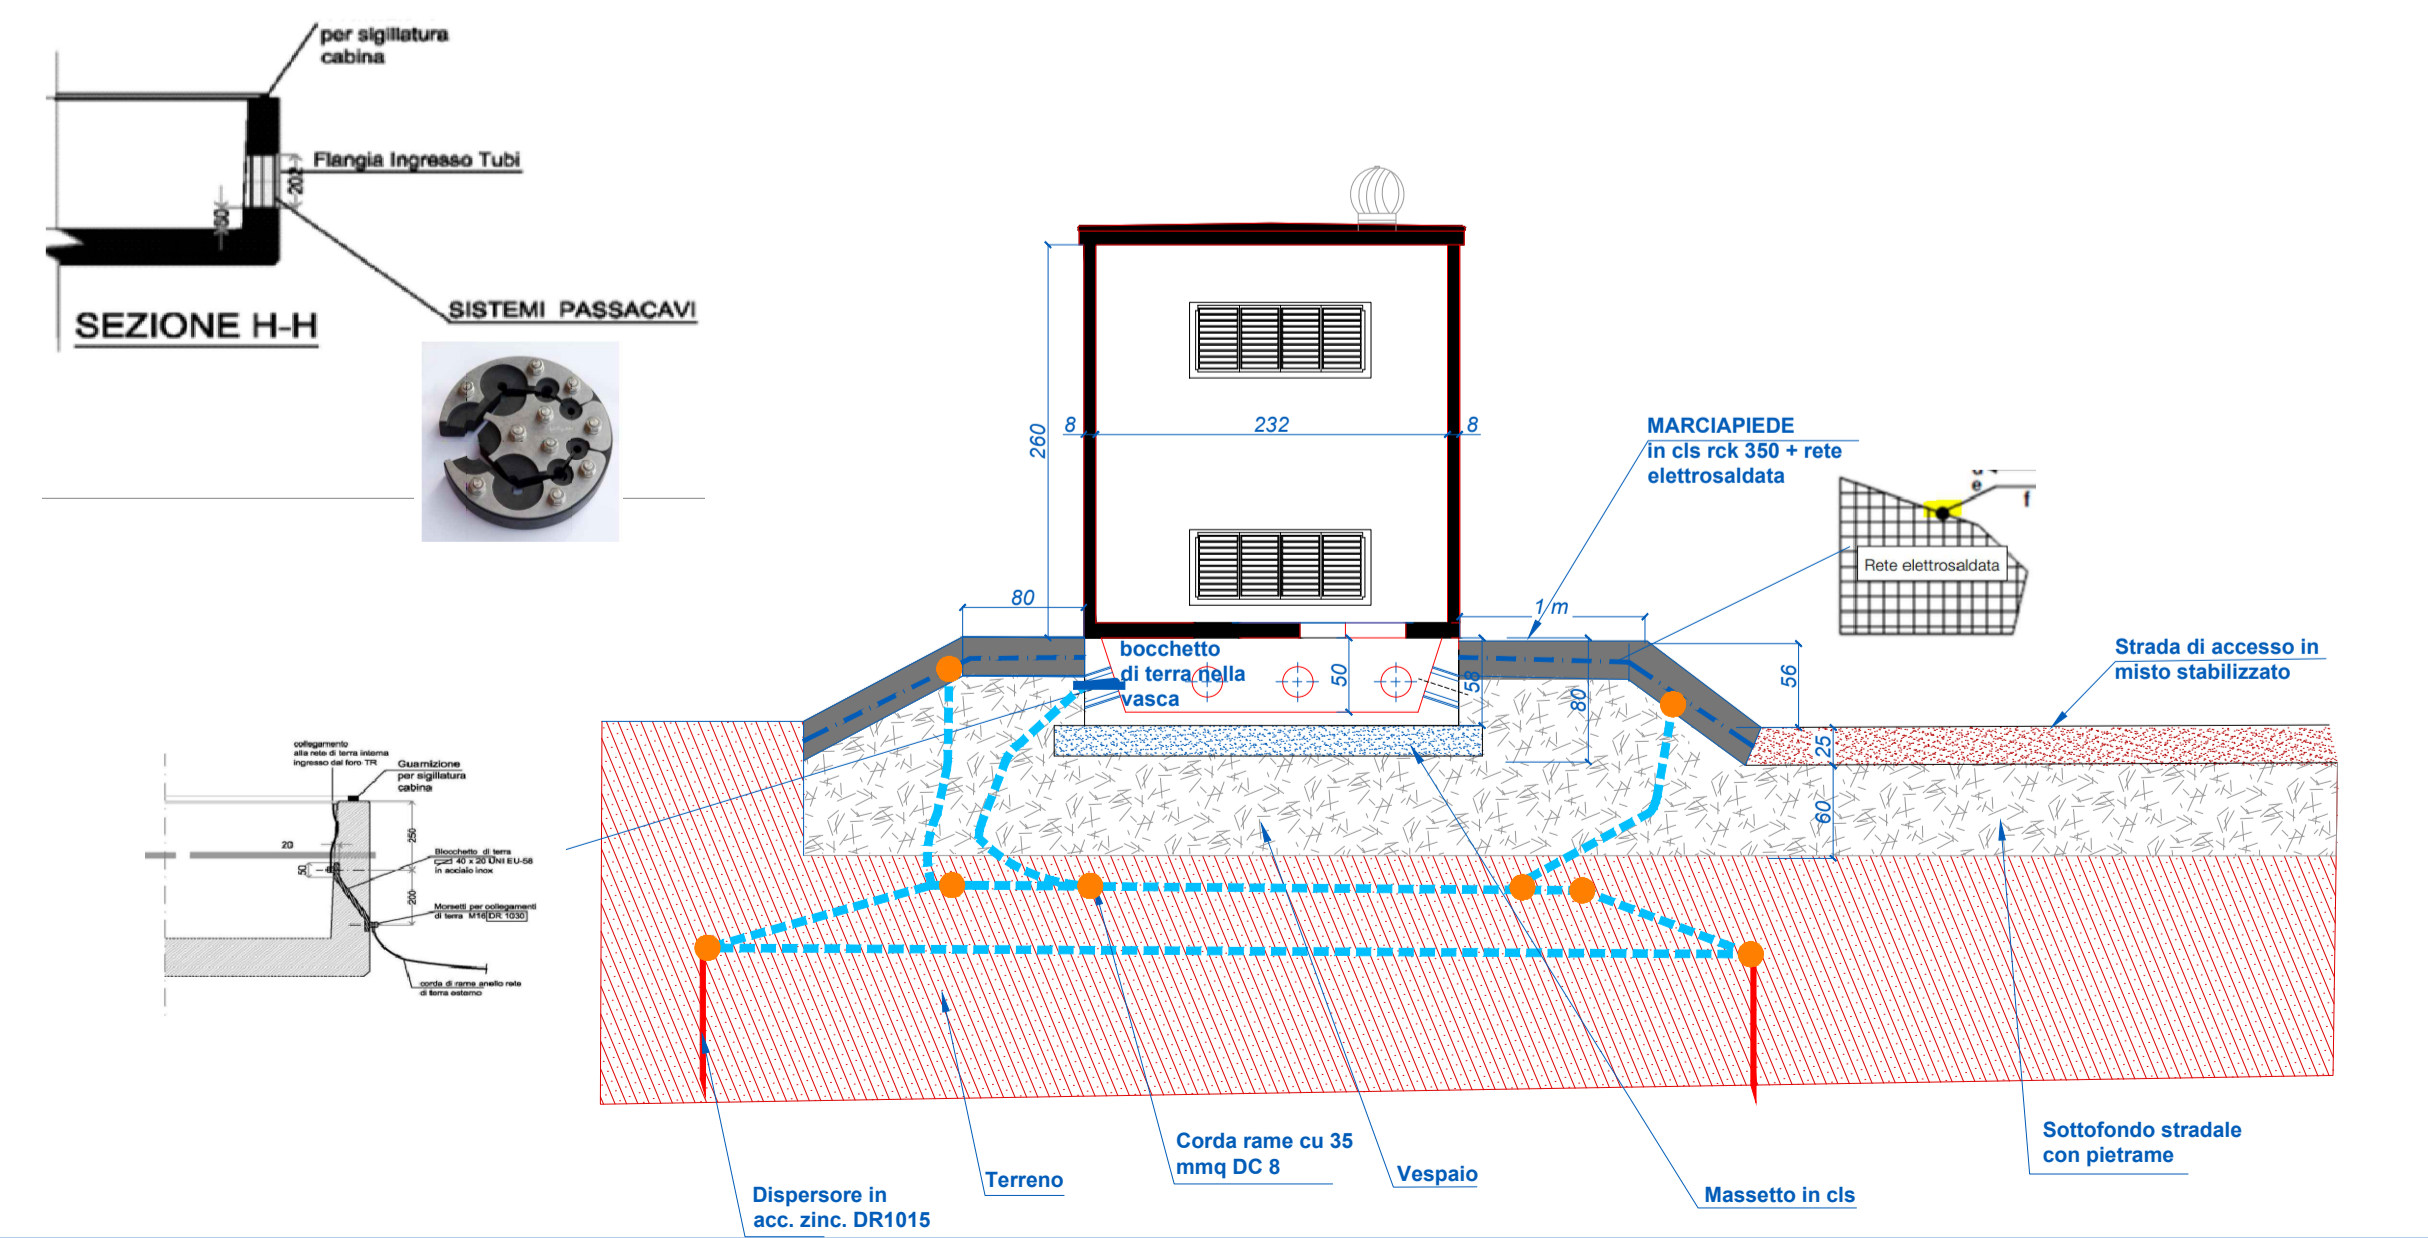

sezione 3D

