


**Legenda**

- Recinzione perimetrale
- Elementi di mitigazione - fascia vegetata perimetrale
- Cancelli
- Cabina di conversione/trasformazione
- Cabina di concentrazione
- Pannelli fotovoltaici
- Viabilità interna di servizio in granulare compatto
- Impianto olivicolo

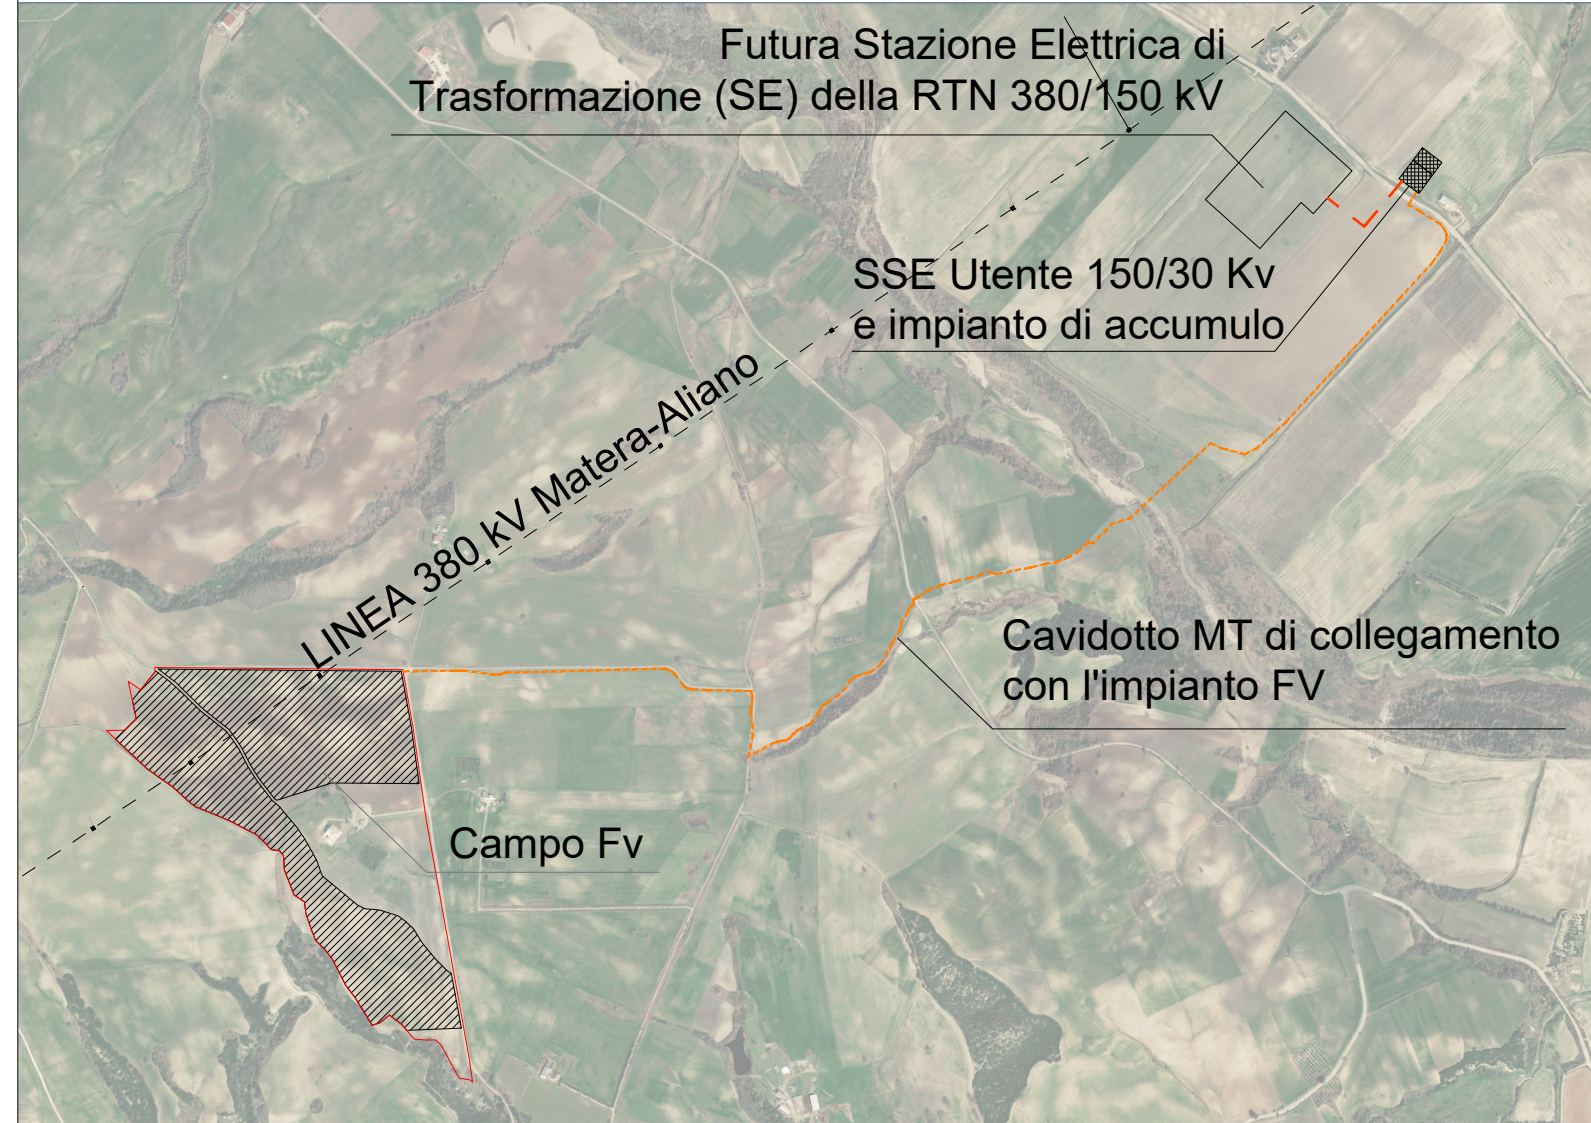

**Comune di Grottole (MT)**

**Regione Basilicata**

**Renantis**

RENANTIS s.r.l.  
Corso Italia, 3, Milano (MI)  
P. IVA 10500140966

Comittente:

**Progetto di un impianto fotovoltaico con sistema di accumulo integrato con impianto olivicolo - denominato "SAN DONATO"**

---

Documento: **PROGETTO DEFINITIVO** Documento: **A7A7C00FV\_Rev1**

Elaborato: **Inquadramento campo FV su base Ortofoto**

<small>SCALA:</small>	
<small>FOGLIO:</small>	
<small>FORMATO:</small>	

---

Progettazione:

Consorzio stabile Prometeo Srl  
via Napoli  
71122 Foglia (FG)

Nome file: A7A7C00FV\_Rev1.pdf

il tecnico:

GF TECNO Srl  
via dott. O. Giampaolo n. 13  
70020 Toritto (BA)

Rev.	Data Revisione	Descrizione Revisione	Redatto	Controllato	Approvato
00	30/07/2021	Prima Emissione	GF Tecno		