


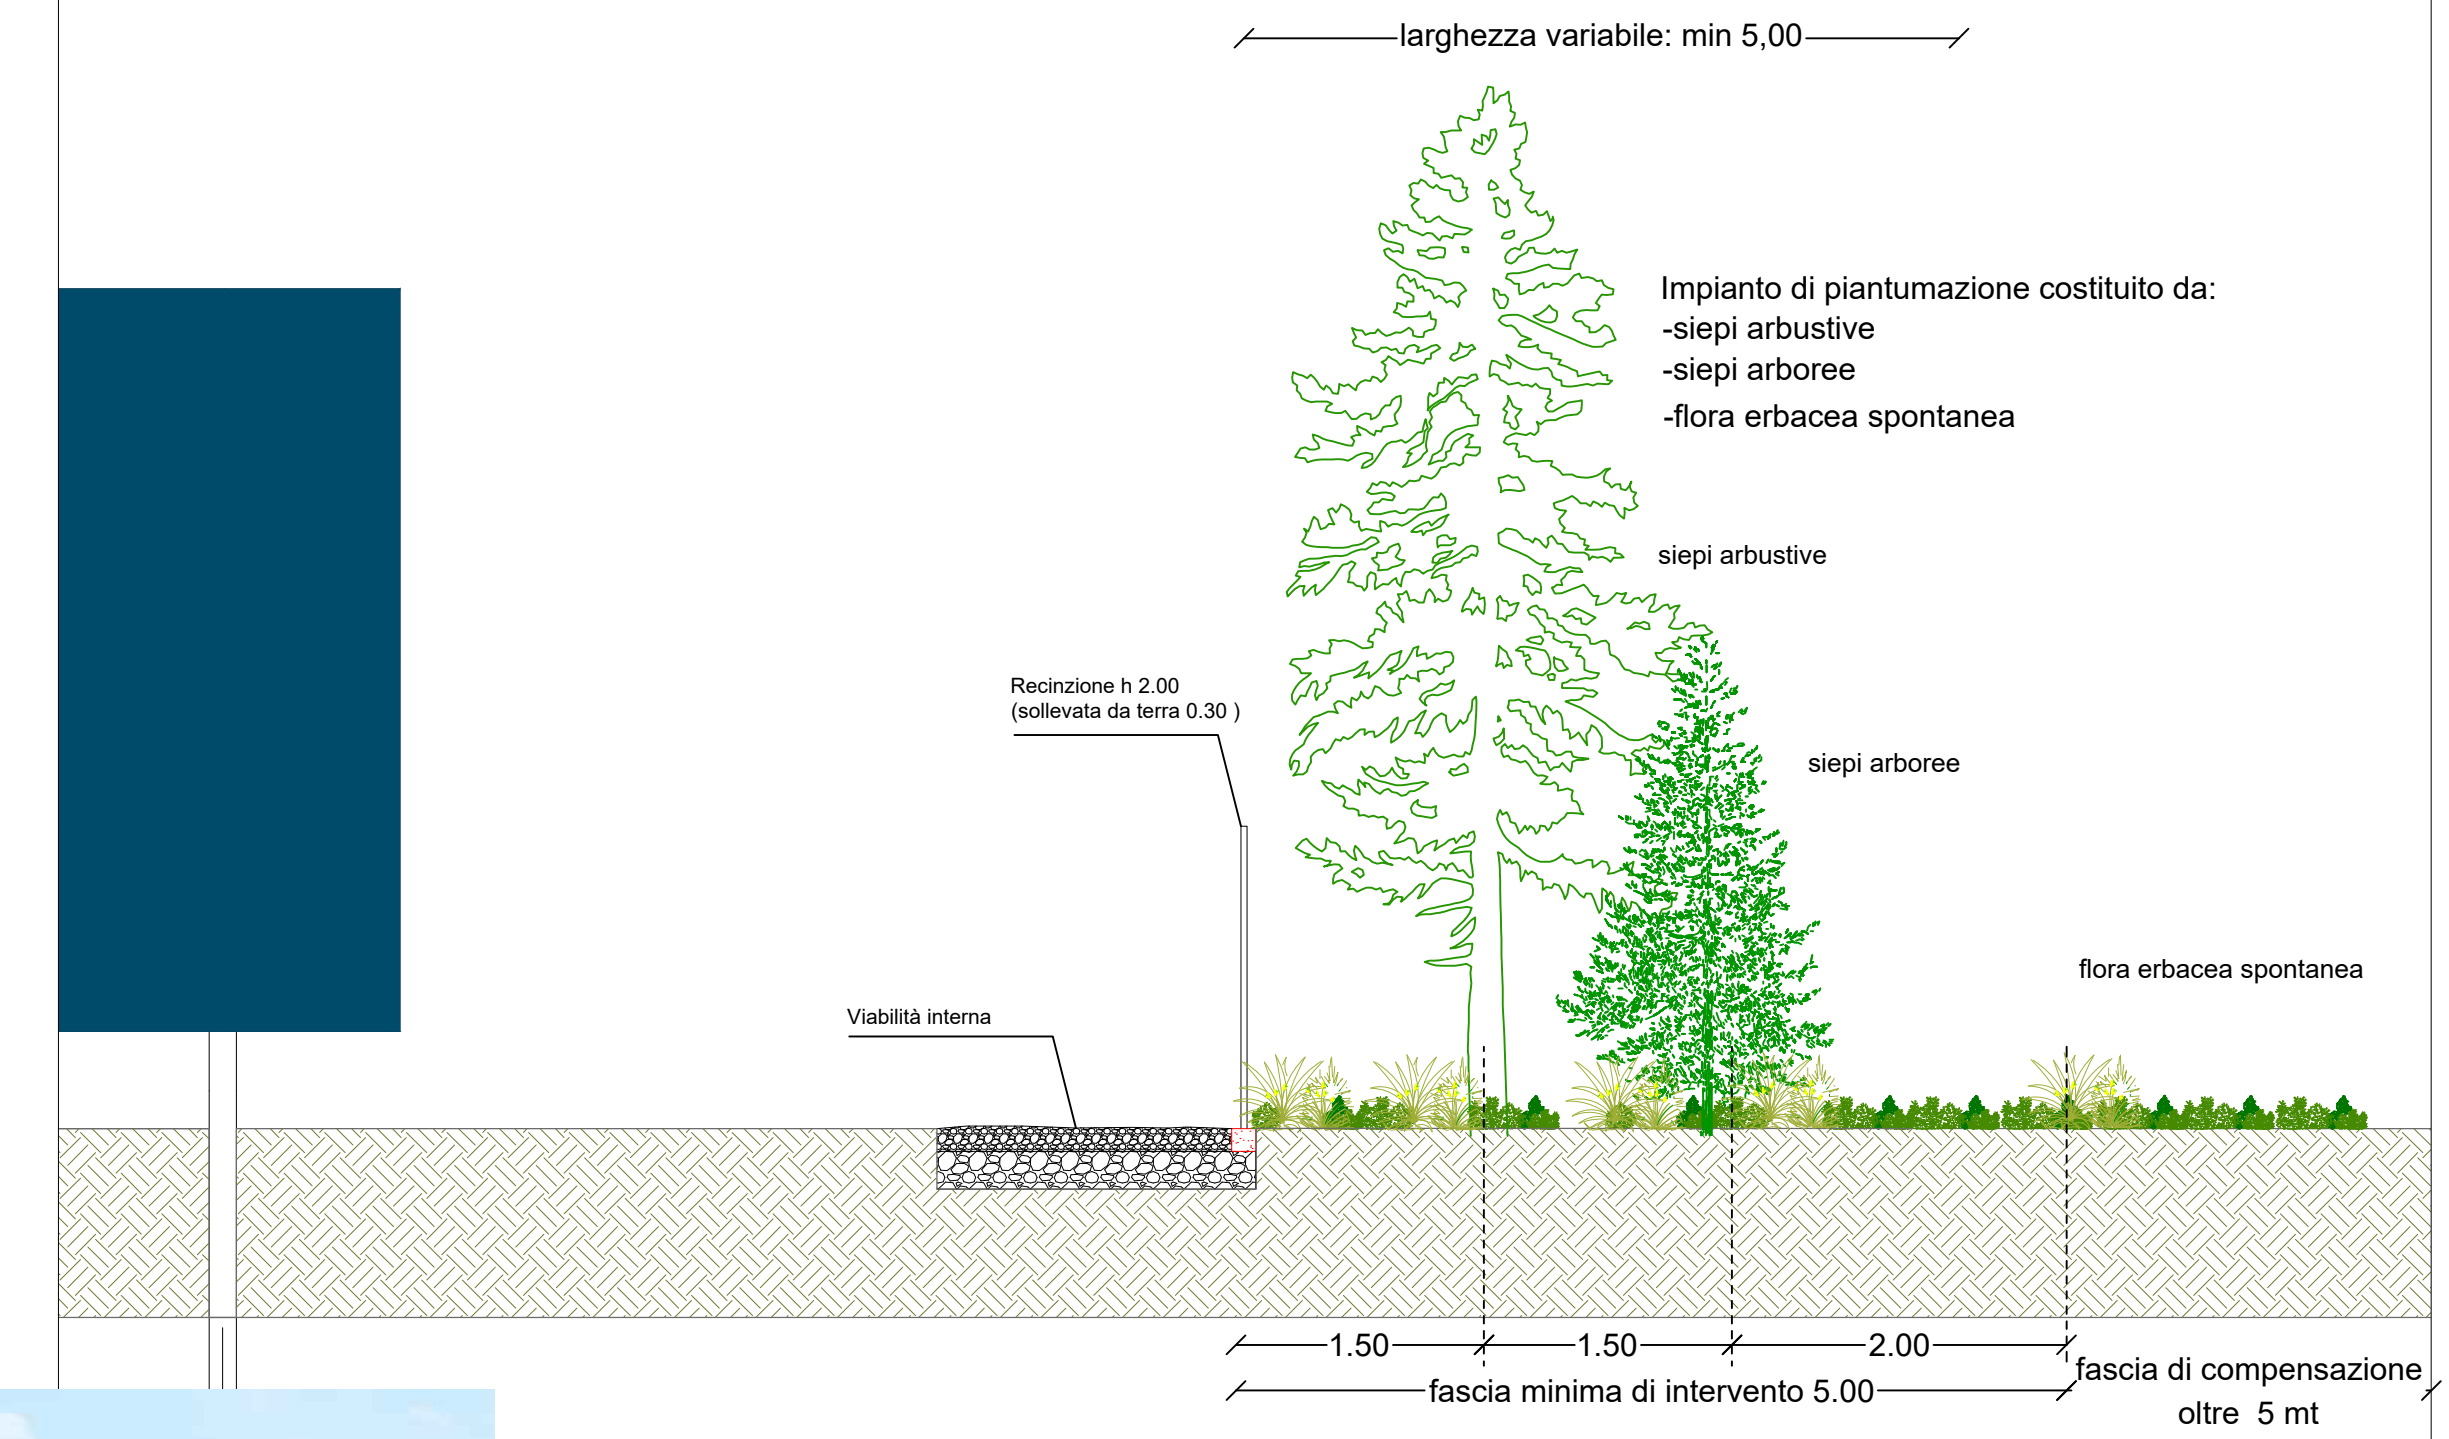

Impianto di piantumazione Schema tipo 1



Esempi di Piante - Arbusti - individuate per la realizzazione di interventi di Mitigazione/Compensazione Naturalistica



Corylus avellana - Nocciolo



Cytisus scoparius - Ginestra dei Carbonai



Pistacia lentiscus L. - Lentisco



Acer monspessulanum L. - Acero minore

Comune di Grottole (MT)

Regione Basilicata

Comittente:

Renantis

RENANTIS s.r.l.
Corso Italia 3, Milano (MI)
P.Iva 10500140966

Progetto di un impianto fotovoltaico con sistema di accumulo integrato con impianto olivicolo - denominato "SAN DONATO"

Documento: PROGETTO DEFINITIVO		Documento: A7A8A0PFV_Int	
Elaborato: Planimetria impianto con opere di mitigazione		SCALA: 1 : 5000	
		FOGLIO: -	
		FORMATO: A1	

Progettazione:

Consorzio stabile Prometeo Srl
via Napoli 71122 Foglia (FG)

Nome file: A7A8A0PFV_Int.pdf

il tecnico:

GF TECNO Srl
via dott. O. Giampaolo n. 13
70020 Toritto (BA)

Rev.	Data Revisione	Descrizione Revisione	Redatto	Controllato	Approvato
02	14/07/2023	Rev_02	GF Tecno		
01	05/11/2021	Rev_01	GF Tecno		
00	30/07/2021	Prima Emissione	GF Tecno		