


STUDIO PROGETTI

STEFANO NOIA
Ingegnere

Via Dei Mulini, n.41 - 91100 TRAPANI
Tel.: 0923 23071 - Fax : 0923 544364
e mail: noiaes@tiscali.it
noiaes@bercom.it (A.D.S.L.)

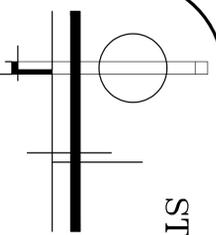

Progetto per la urbanizzazione delle Concessioni demaniali n.16 del 17/11/2008, n.17 del 19/11/2008 n.6 del 18/03/2009, richiesta di una nuova Concessione (specie di acqua) e sistemazione della zona bianca con opere di urbanizzazione e opere di cantiere realizzate nel Comune di Trapani, nella Via G. Palmieri.

Ditta: **DA.RO.MAR.CI. SNC**
di Cantura Salvatore Andrea & C.
IL PROGETTISTA
IL CALCOLISTA
IL DIRETTORE DEI LAVORI
(Ing. Stefano Noia)

Oggetto dell'elaborato :

— **CORCORAFIE** —
Planimetria — scala 1:10.000
Aerofotogrammetria — scala 1:2.000
Stralcio catastale — scala 1:1.000
Stralcio del P.R.G. — scala 1:2.000
Planimetria — scala 1:500

COD. DI RIFERIMENTO: PROCANTO02

Vasto

Data :

Tavola :




Planimetria della zona con ubicazione dell'area di intervento
scala 1:10.000




Aerofotogrammetria della zona con ubicazione dell'area di intervento
scala 1:2.000



Stralcio del Foglio di mappa n. 304 - scala 1:1.000
con ubicazione delle parcell: 144, 211, 212, 213, 214, 216 e 223
ricadenti nell'area oggetto di intervento.

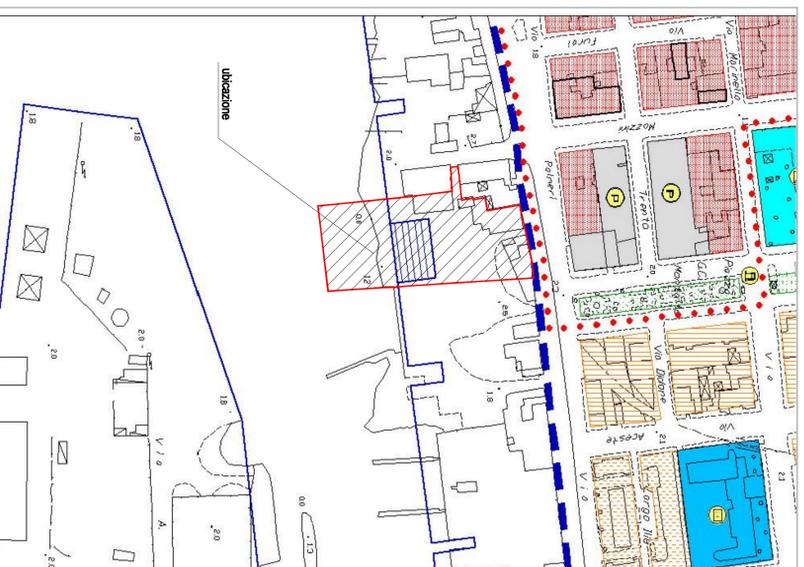

Stralcio del P.R.G. con ubicazione dell'area di intervento
scala 1:2.000

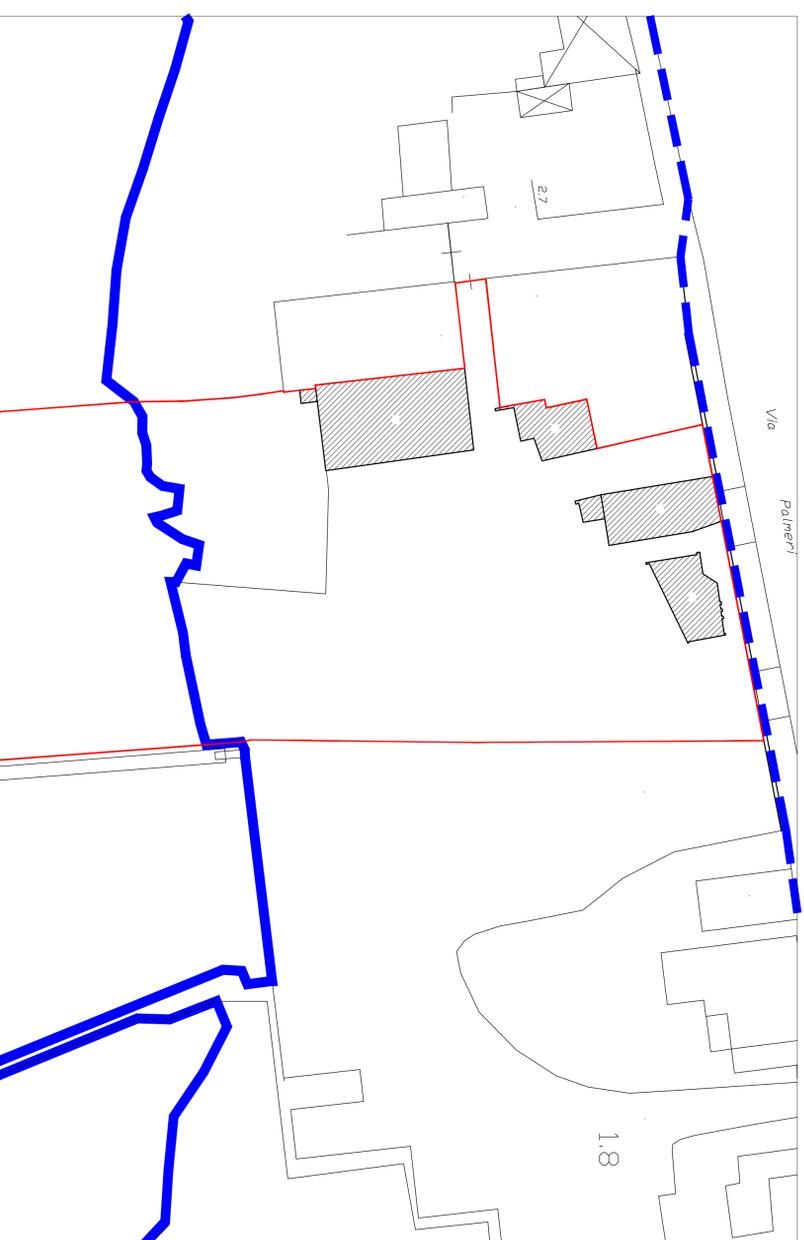

Planimetria della zona
scala 1:500

LEGENDA

- Linea di confine demaniale
- Linea attuale di battigia
- Area oggetto dell'intervento