


- Legenda**
- IMPIANTO IN PROGETTO**
- Stazione "Raddusa 380"
  - Cabina utente 30/150 kV
  - Area impianto
  - Area destinata a compensazione ambientale
  - Elettrodoto 150 kV
  - Cavidotto interno
  - Cavidotto esterno
- LIMITI AMMINISTRATIVI**
- Località Principali
  - Limite Comunale
  - Limite Provinciale
- CARTA DELLE RETE ECOLOGICA**
- Corridoio diffuso da riqualificare
  - Corridoio diffuso
  - Corridoio lineare da riqualificare
  - Corridoio lineare
  - Zone umide
  - Zone umide da riqualificare
  - Altre zone
  - Altre zone da riqualificare
  - Zone cuscinetto
  - Nodi RES

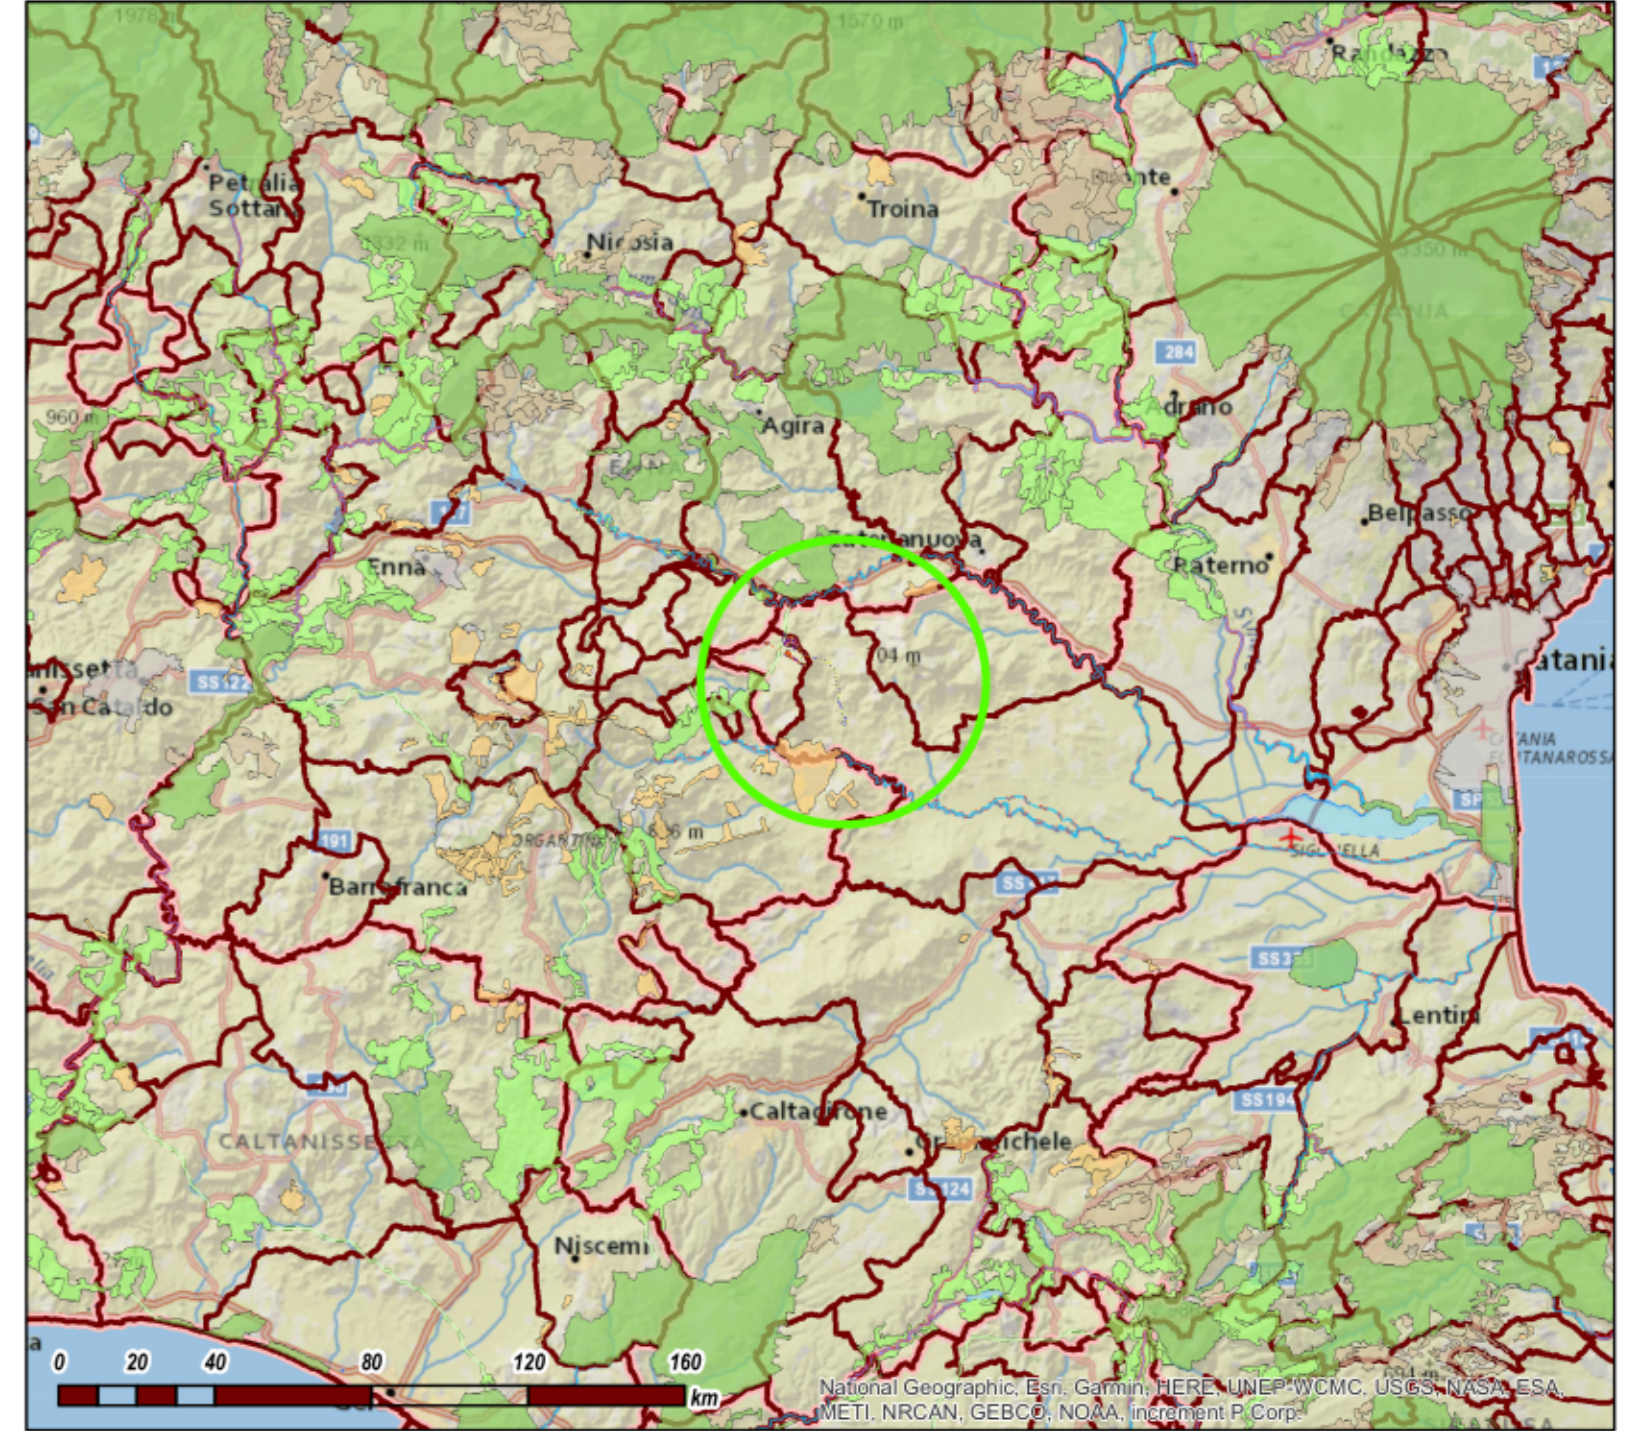

Regione  
**SICILIA**

Provincia  
**CATANIA**

**PROGETTO PER LA REALIZZAZIONE DI UN PARCO AGRIVOLTAICO E DELLE RELATIVE OPERE DI CONNESSIONE ALLA RTN**

Comune di Raddusa  
Località "Pietra Pizzuta"

---

**A. PROGETTO DEFINITIVO DELL'IMPIANTO, DELLE OPERE CONNESSE E DELLE INFRASTRUTTURE INDISPENSABILI**

**ELABORATI GRAFICI**

Codice: **LBT01** Autorizzazione Unica ai sensi del D. Lgs 387/2003 e D. Lgs 152/2006

N° elaborato: **A.13.SIA.10** Carta della Rete Ecologica

N° Foglio	Tot. Fogli	Formato	Scala	Tipo di documento
1	1	A0	1:10.000/50.000	Progetto Definitivo

**Progettazione**

**Proponente**

**ITS Turpino Srl**  
via Catania n.317  
95123 CATANIA (CT)  
P. IVA 05766360878

**Rappresentante legale Proponente**  
Emanuel MACQUERON

**Data**  
Aprile 2023

**Progettisti**

Ing. VASSALLI Quirino

Ing. SPERANZA Carmine Antonio

Rev.	Data	Descrizione	Elaborato	Controllato	Approvato
01	04/2023	Emissione	EM	QU/VAS	CS

ITS\_LBT01\_A13SIA10 - carta della rete ecologica.mxd | ITS\_LBT01\_A13SIA10 - carta della rete ecologica.pdf  
ITS TURPINO S.r.l. - Via S. Catania, 317 - 95123 Catania (CT) - Italia - Tel. (+39) 0971.283416 - P.I. 05766360878 - pec: itsturpinodpec.it