

Progetto per la autorizzazione delle Concessioni demaniali n.16 del 17/11/2008, n.17 del 19/11/2008 n.6 del 18/03/2009, richiesta di una Nuova Concessione (Specchie d'acqua) e sistemazione della banchina con darsena e sistema di irrigazione e sistema di cantiere navale sito nel Comune di Trapani, nelle Via G. Palmeri.

Ditta: **DA ROMARCI SNC**  
di Cantura Salvatore Andrea & C

IL PROGETTISTA  
**IL CALCOLISTA**  
**IL DIRETTORE DEI LAVORI**  
(Ing. Stefano Noia)

Oggetto dell'elaborato :

— **CORCORAFIE** —  
Piantinetta Scala 1:200

Data :


Tavola : **50/III#**

**COD. DI RIFERIMENTO: PROCANT003**

Vasto

## LEGENDA

-  Area oggetto dell'intervento
-  Manufatti esistenti
-  Limite della Concessione demaniale marittima del 17/11/2008 n. 16  
Specchio d'acqua: 750,00 mq
-  Area oggetto della Concessione demaniale marittima del 19/11/2008 n. 17  
Area e manufatti: 4.176,08 mq
-  Area oggetto della Concessione demaniale marittima del 18/03/2009 n. 06  
Area: 221,00 mq
-  Area oggetto di nuova costruzione  
Sup. coperta: 169,37 mq
-  Area per la quale si richiede nuova concessione  
Specchio d'acqua: 543,55 mq
-  Ampliamenti previsti in progetto (fabbricati I e IVb)
-  Rettifica della linea di costa e sagoma del pontile in progetto

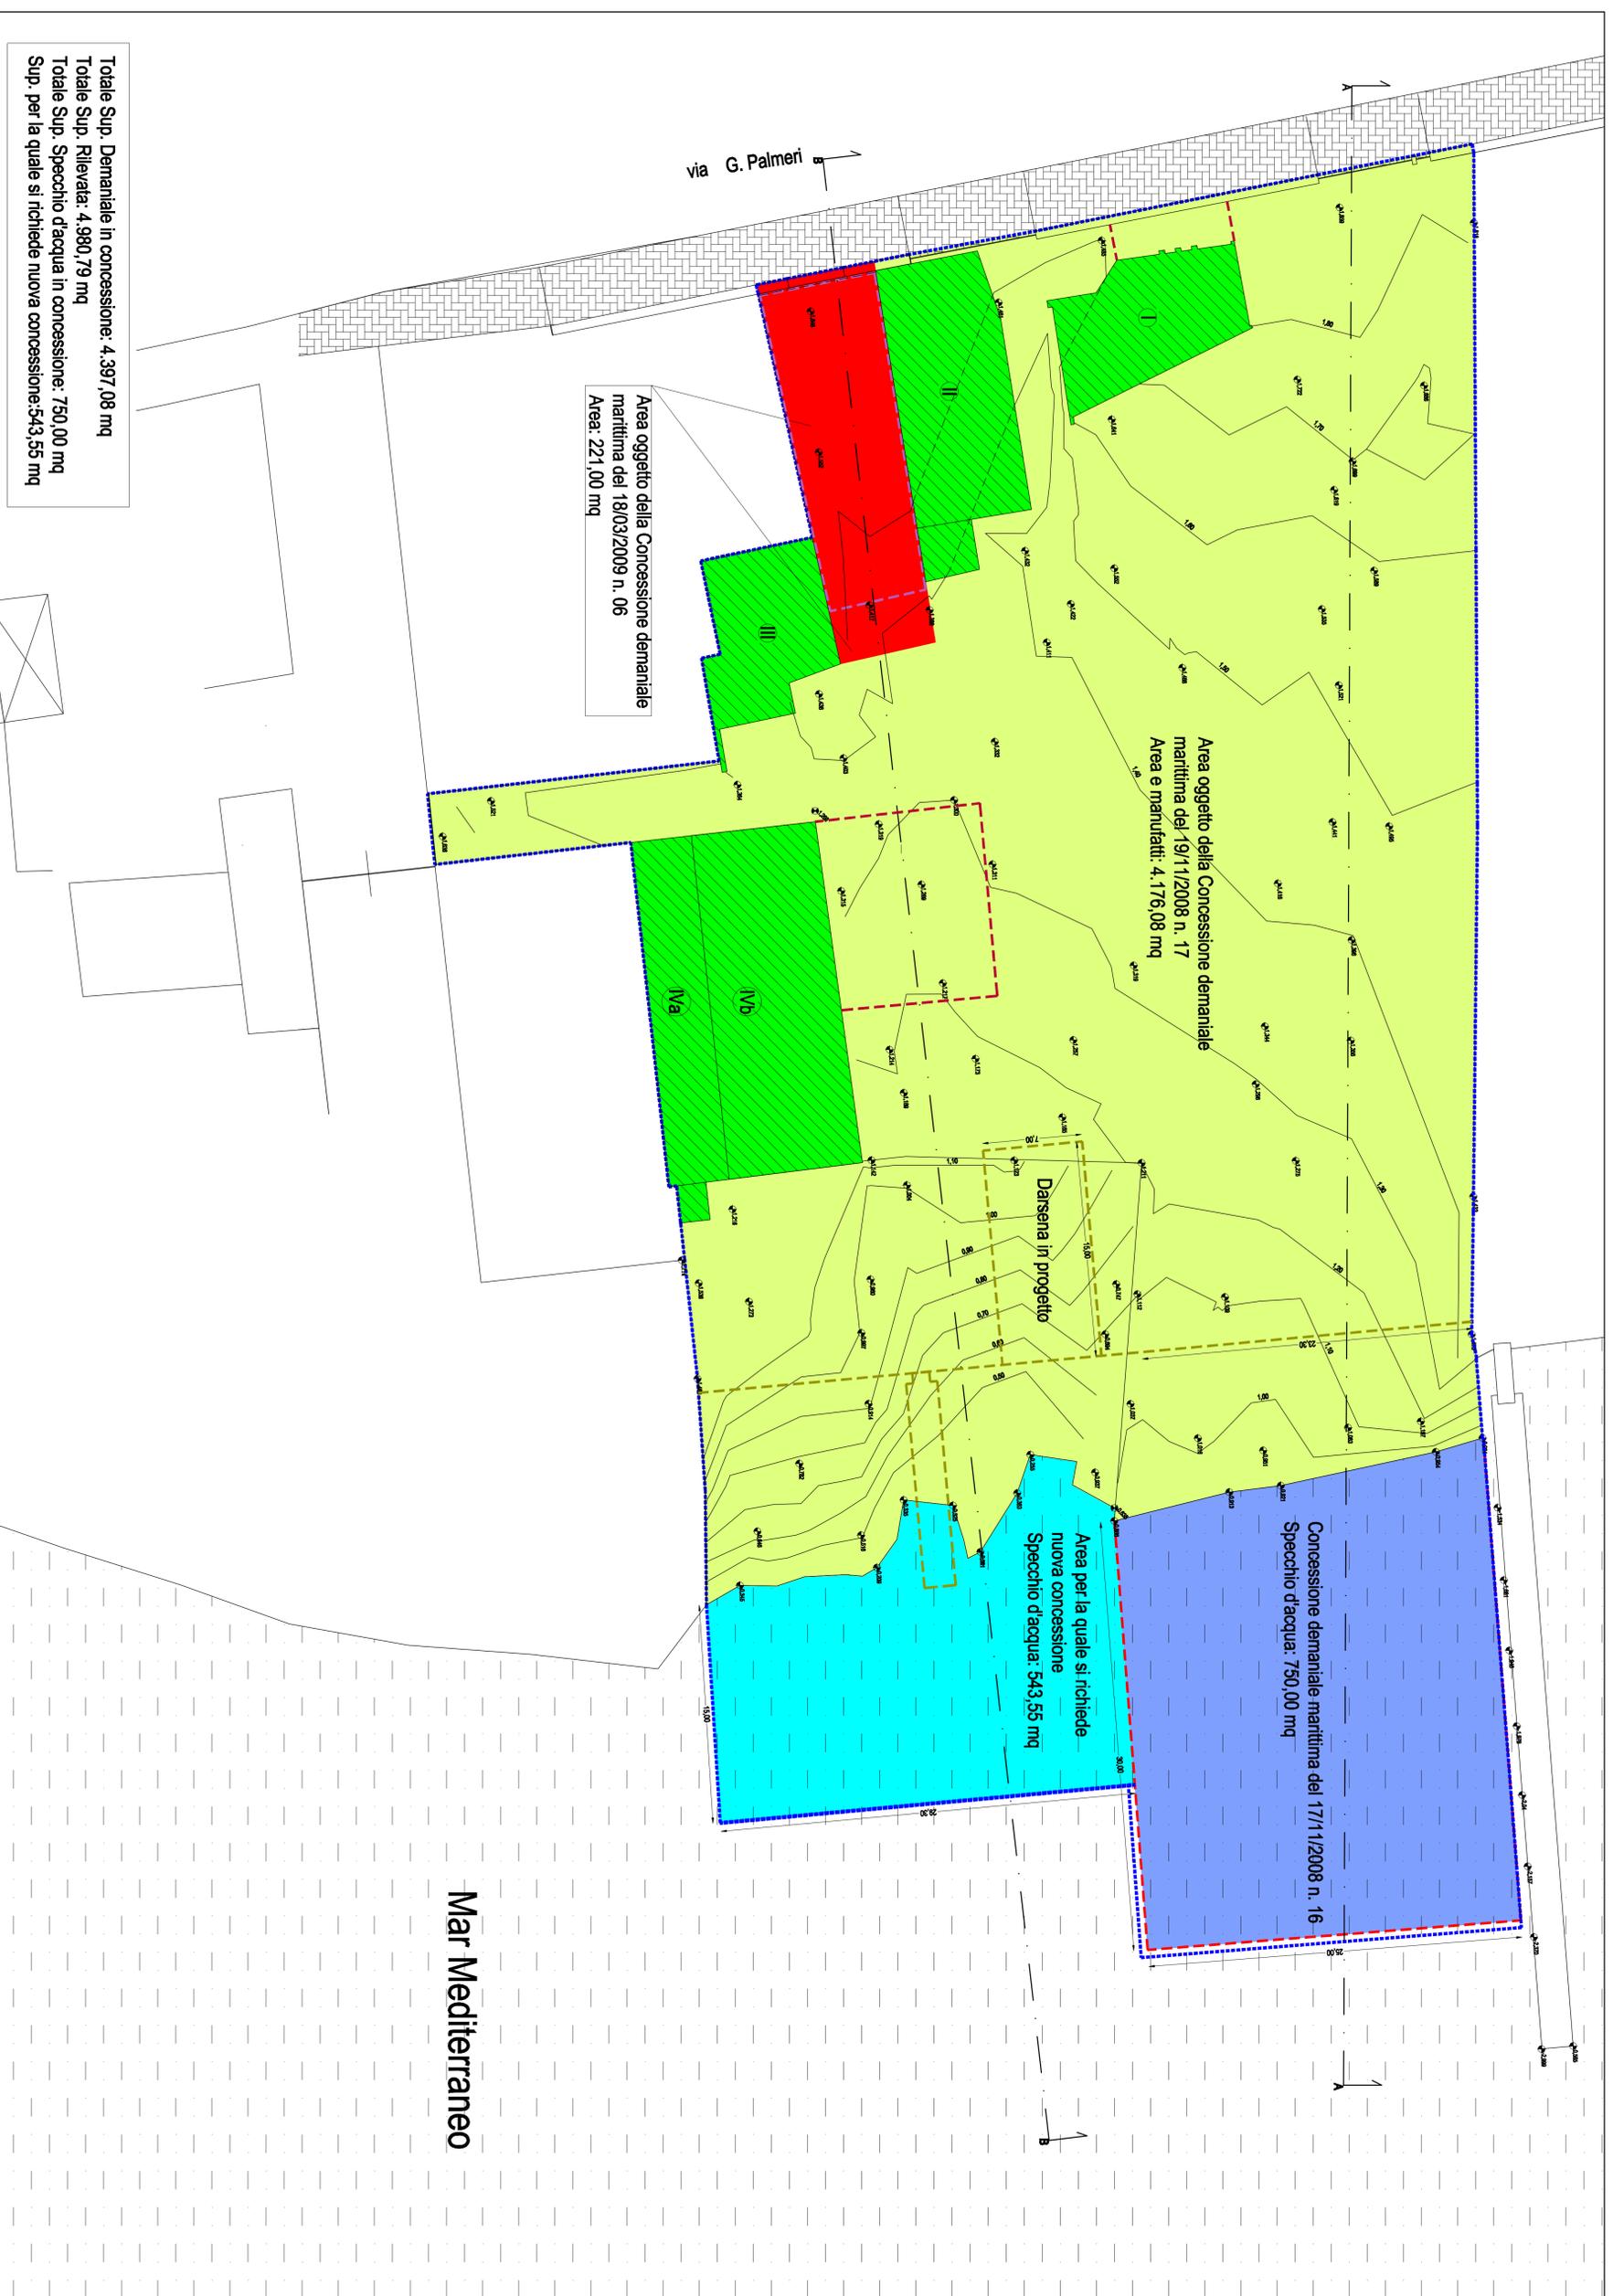

Totale Sup. Demaniale in concessione: 4.397,08 mq

Totale Sup. Rilevata: 4.980,79 mq

Totale Sup. Specchio d'acqua in concessione: 750,00 mq

Sup. per la quale si richiede nuova concessione: 543,55 mq