




**SEZIONE TIPO A**  
Attraversamento canale idrico su Strada Comunale

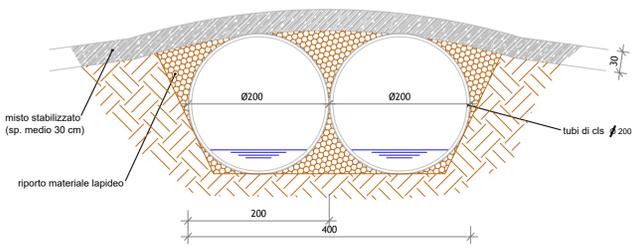


**SEZIONE TIPO B**  
Pista di cantiere con cavidotto interrato

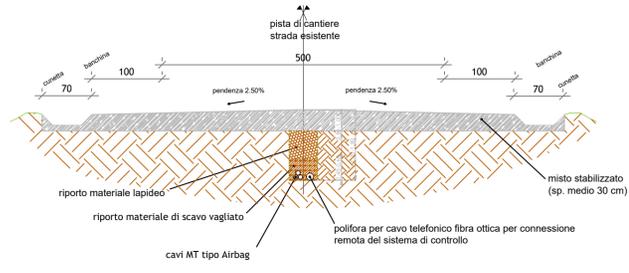


**SEZIONE TIPO C**  
Attraversamento canale idrico con cavidotto interrato

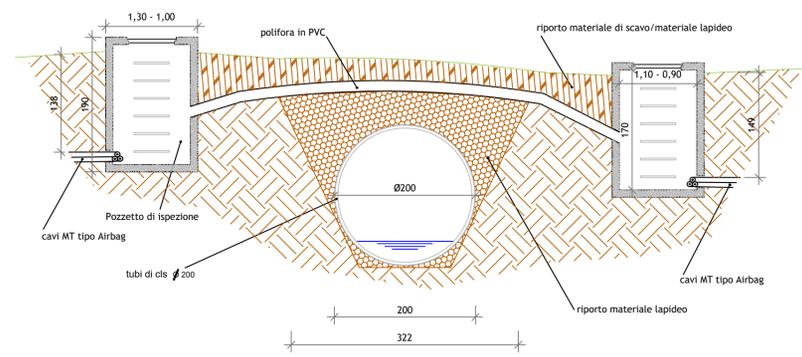


**SEZIONE TIPO D**  
Passaggio cavidotto al lato di Strada Comunale esistente

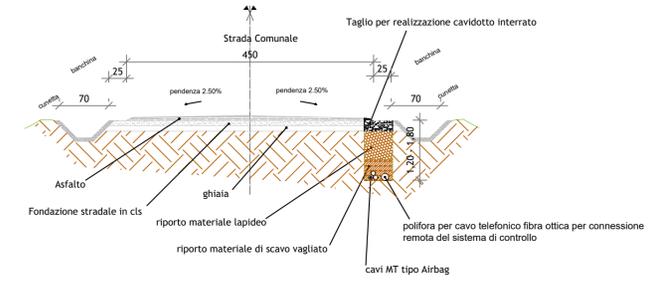


**SEZIONE TIPO E**  
Pista di cantiere in rilevato con cavidotto interrato

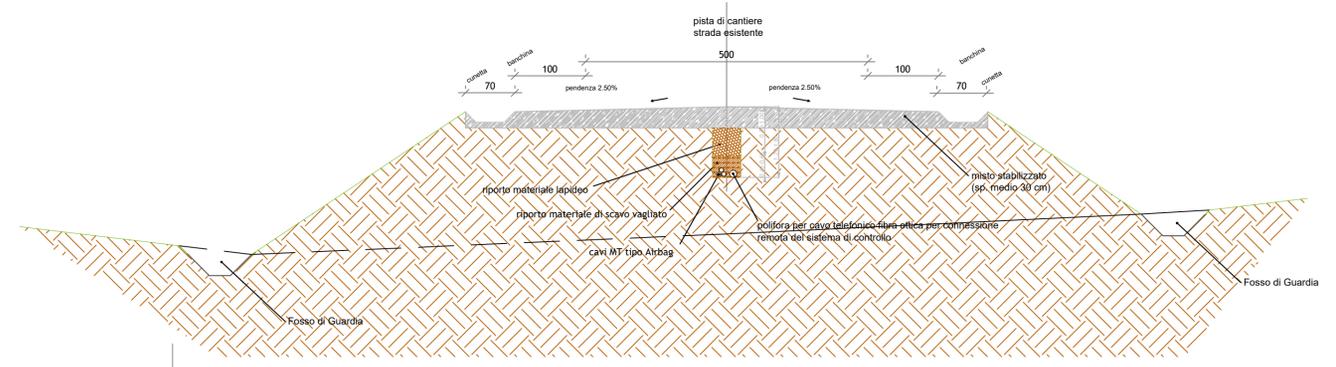

**SEZIONE TIPO F**  
Attraversamento corso d'acqua vincolato con utilizzo della Tecnologia T.O.C.

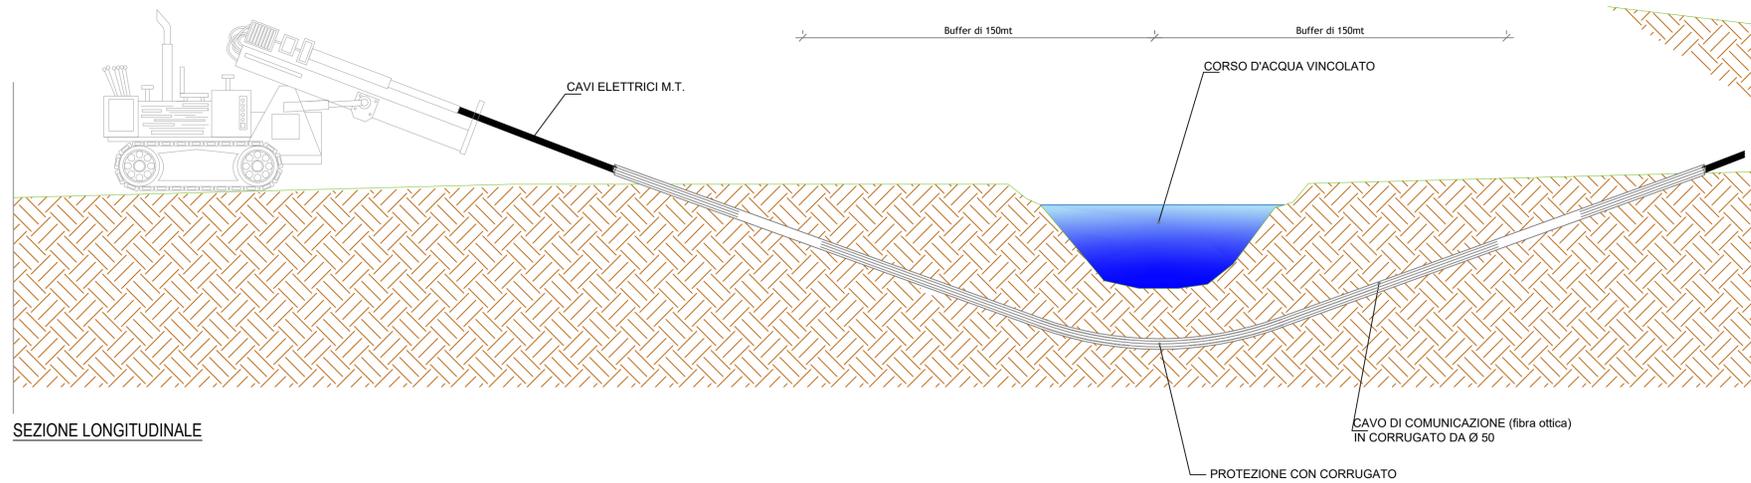

**SEZIONE TIPO G**  
Attraversamento Linea Ferroviaria con utilizzo della Tecnologia T.O.C.

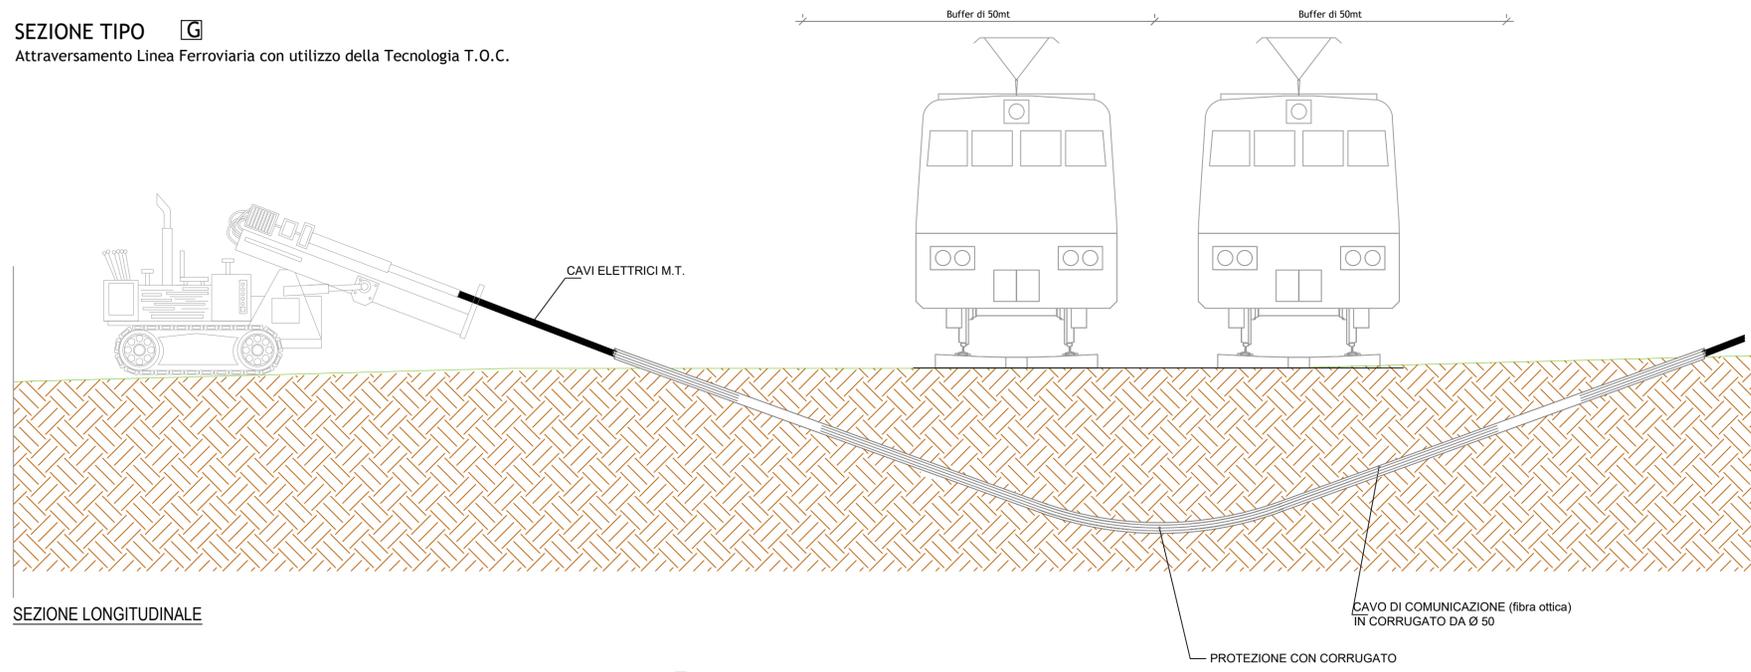

**Regione SICILIA**

**Provincia CATANIA**

**PROGETTO PER LA REALIZZAZIONE DI UN PARCO AGRIVOLTAICO E DELLE RELATIVE OPERE DI CONNESSIONE ALLA RTN**

Comune di Raddusa  
Località: "Pietra Pizzuta"

---

**A. PROGETTO DEFINITIVO DELL'IMPIANTO, DELLE OPERE CONNESSE E DELLE INFRASTRUTTURE INDISPENSABILI**

ELABORATI GRAFICI

Codice:	<b>LBT01</b>	Autorizzazione Unica ai sensi del D.Lgs 387/2003 e D.Lgs 152/2006
N° elaborato:	<b>A.12.a.29</b>	
N° Foglio:	1	Sezioni tipo
Tot. Fogli:	1	
Formato:	A1	
Scala:	-	
Tipo di documento		
<b>Progetto Definitivo</b>		

Progettazione	Progettisti
	Ing. Vassalli Quirino 
<b>Proponente</b> ITS TURPINO srl Via Sebastiano Catania n. 317 95123 CATANIA (CT) P.NA 05766360878	Ing. Speranza Carmine Antonio 
<b>Rappresentante legale proponente</b> Emmanuel MACQUERON	
<b>Data</b> Aprile 2023	

Rev.	Data	Descrizione	Elaborato	Controllato	Approvato
00	04/2023	Emissione	AS	QV/AS/DR	QI

ITS\_LBT01\_A12a29\_Sezioni tipo.dwg      ITS\_LBT01\_A12a29\_Sezioni tipo.pdf

ITS TURPINO S.r.l. - via Sebastiano Catania, n. 317 - 95123 CATANIA (CT) - Italia - Tel. (+39) 0971.283416 - p.va 05766360878 - pec: itsturpino@pec.it