STUDIO PROGETTI

STEFANO NOLA
Ingegnere

Via Dei Mulini n.41 – 91100 TRAPANI
Tel.: 0923 23071 – Fax : 0923 544364
e mail: nolase@alice.it
nolase@libero.it (A.D.S.L.)

Progetto per la variazione delle Concessioni demaniali n.16 del 17/11/2008, n.17 del 19/11/2008 n.6 del 18/03/2009, richiesta di una nuova Concessione (specchio d'acqua) e sistemazione della banchina con darsena e pontile galleggiante a favore del cantiere navale sito nel Comune di Trapani, nella Via G. Palmeri.

Ditta: DA.RO.MAR.CI. SNC
di Cintura Salvatore Andrea & C.

IL PROGETTISTA
IL CALCOLISTA
IL DIRETTORE DEI LAVORI
(Ing. Stefano Nola)

Oggetto dell'elaborato :
– ELABORATI GRAFICI –
FABBRICATO "IV–a"

Pianta, prospetti, sezioni e assonometria

STATO DI FATTO & PROGETTO
scala 1:100
COD. DI RIFERIMENTO: PROCANT008

Data :

Tavola :
5b-IVa

Visto

STATO DI FATTO

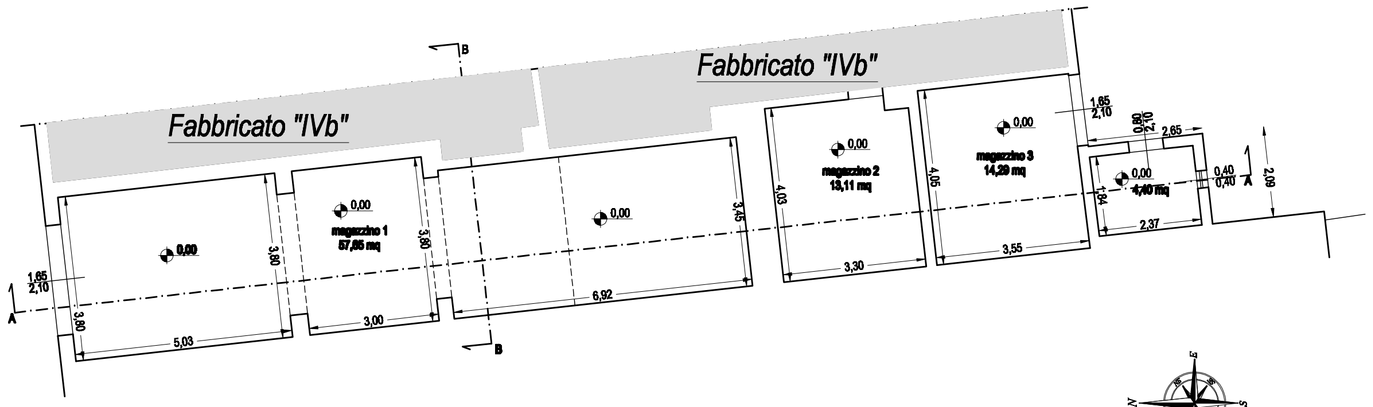

Fabbricato "IVa": Pianta Piano Terra
scala 1:100

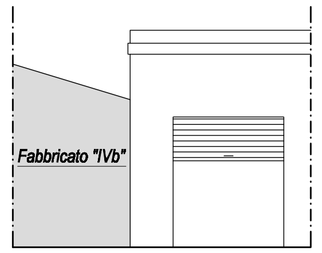

Fabbricato "IV": Prospetto Nord
scala 1:100

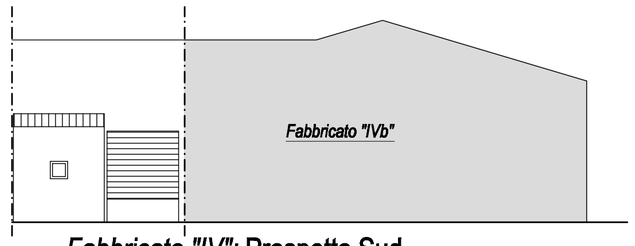

Fabbricato "IV": Prospetto Sud
scala 1:100

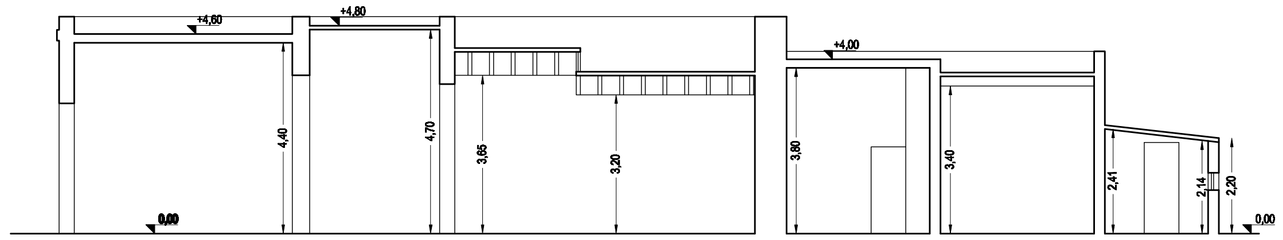

Fabbricato "IV": Sezione A-A
scala 1:100

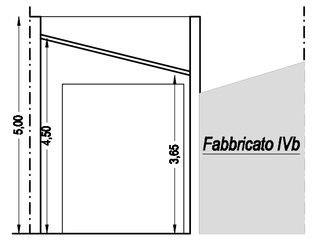

Fabbricato "IV": Sezione B-B
scala 1:100

PROGETTO

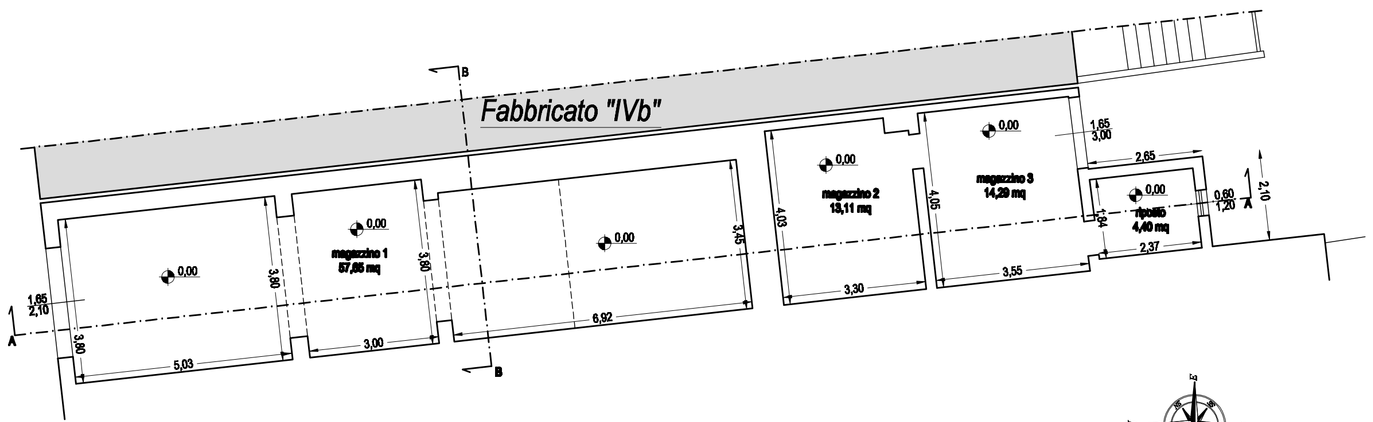

Fabbricato "IVa": Pianta Piano Terra
scala 1:100

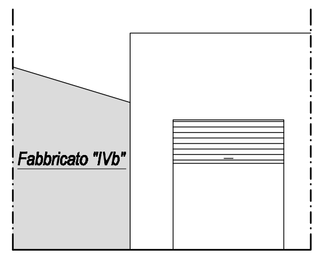

Fabbricato "IVa": Prospetto Nord
scala 1:100

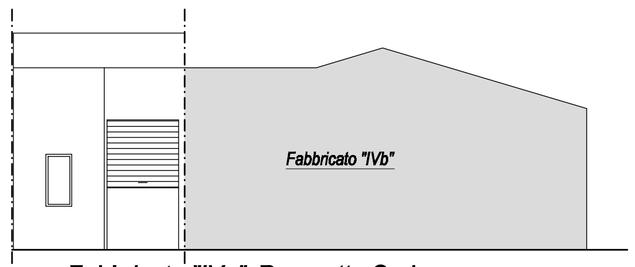

Fabbricato "IVa": Prospetto Sud
scala 1:100

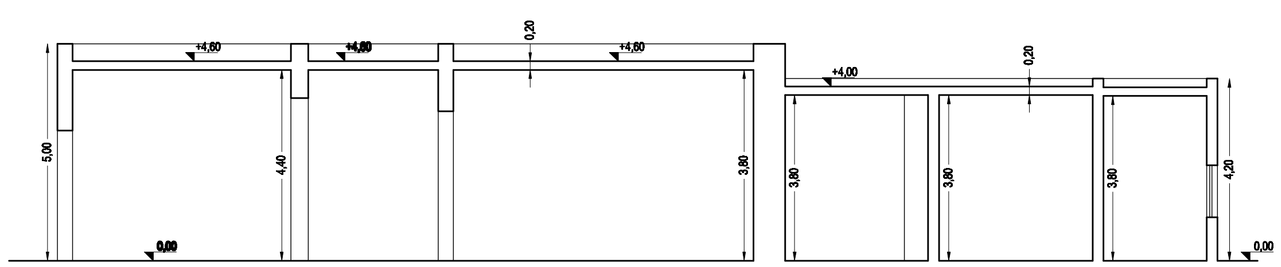

Fabbricato "IVa": Sezione A-A
scala 1:100

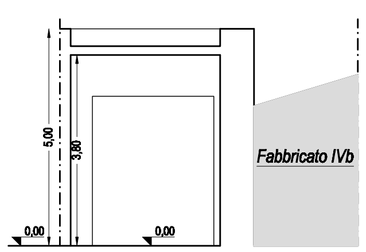

Fabbricato "IVa": Sezione B-B
scala 1:100

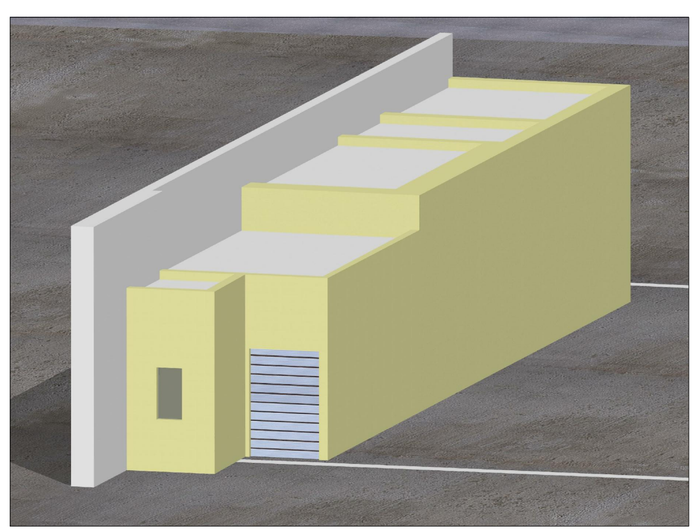

Fabbricato "IVa": Assonometria
scala 1:100

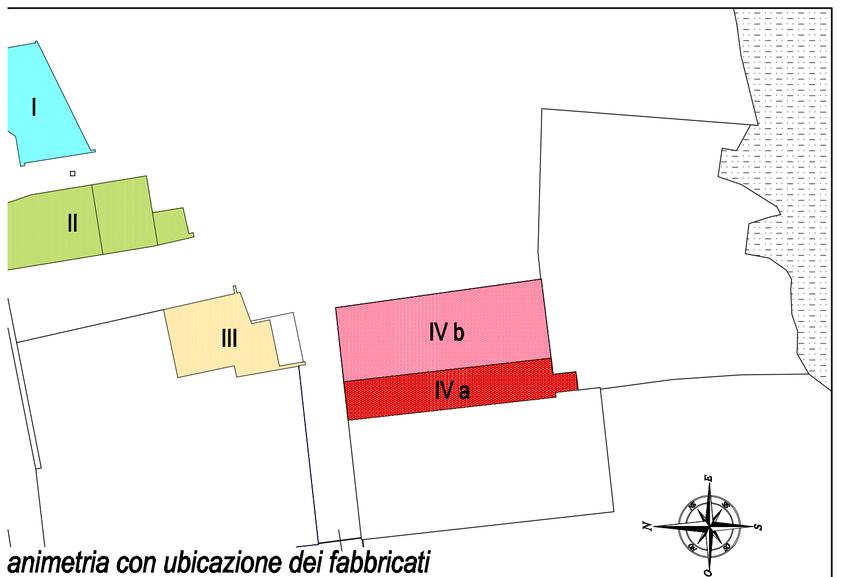

animetria con ubicazione dei fabbricati
ato di fatto - scala 1:500

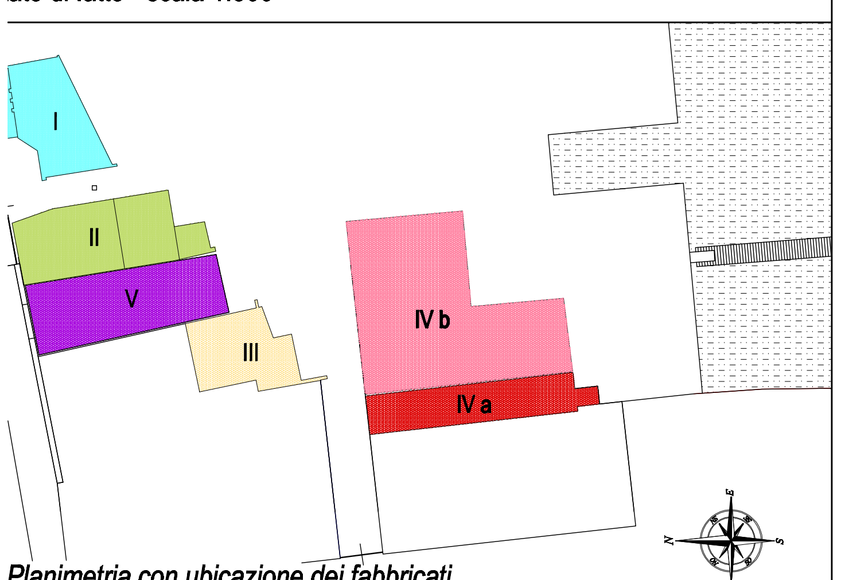

Planimetria con ubicazione dei fabbricati
Progetto - scala 1:500