PROFILO A-A'

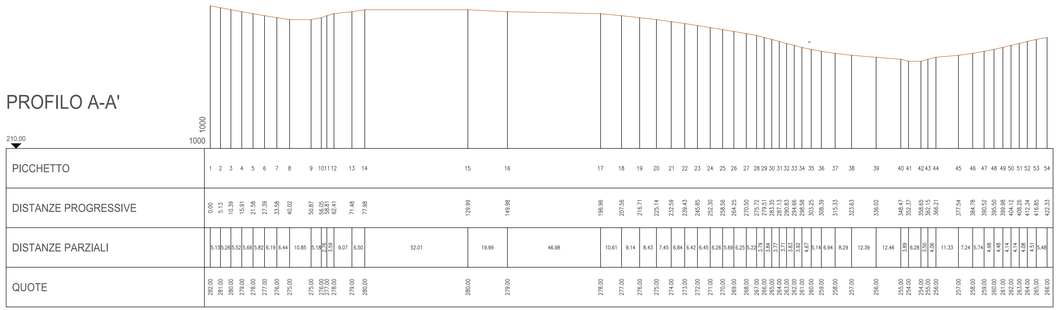

PROFILO B-B'

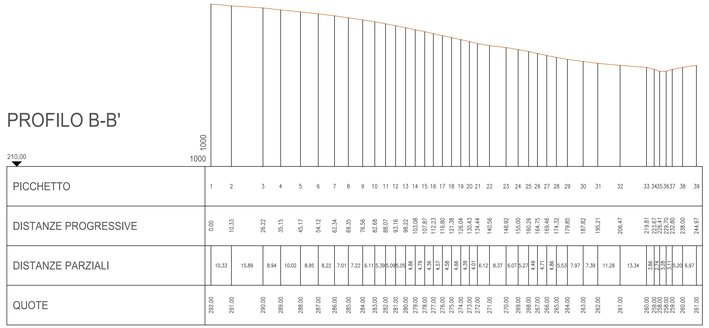

PROFILO C-C'

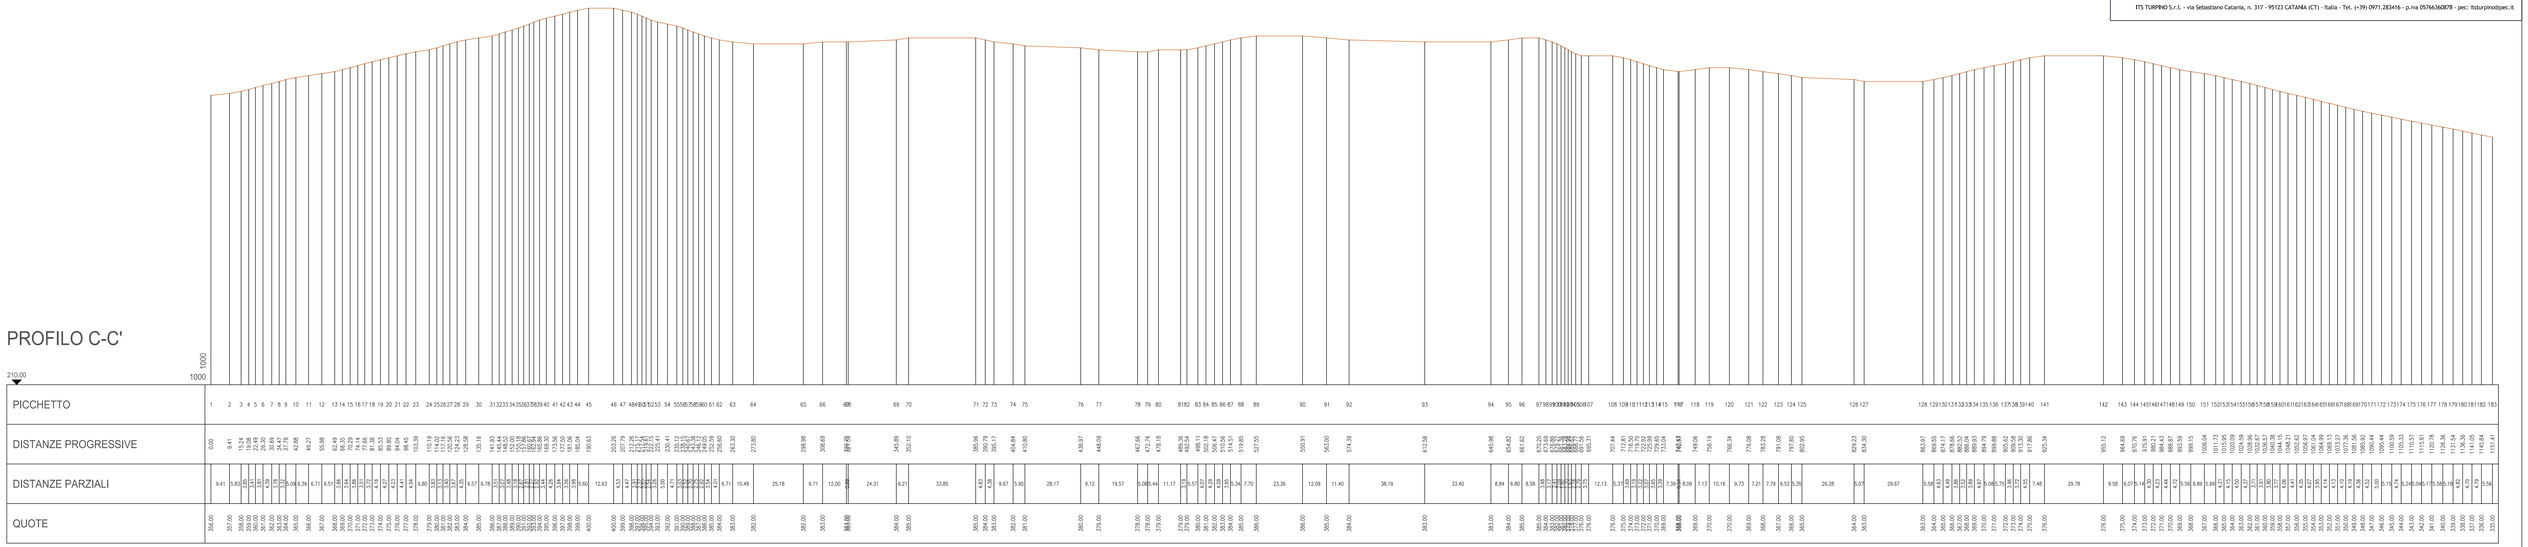

Regione SICILIA

Provincia CATANIA

PROGETTO PER LA REALIZZAZIONE DI UN PARCO AGRIVOLTAICO E DELLE RELATIVE OPERE DI CONNESSIONE ALLA RTN

*Comune di **Raddusa***
Località: "Pietra Pizzuta"

A. PROGETTO DEFINITIVO DELL'IMPIANTO, DELLE OPERE CONNESSE E DELLE INFRASTRUTTURE INDISPENSABILI

ELABORATI GRAFICI

Codice:	LBT01	*Autorizzazione Unica ai sensi del D.Lgs 387/2003 e D.Lgs 152/2006*		
N° elaborato: *A.12.a.14.1*		*Profili Longitudinali e Trasversali - AREA 1*		
N° Foglio	*Tot. Fogli*	*Formato*	*Scala*	*Tipo di documento*
1	1	A1+	1:1.000	*Progetto Definitivo*

Progettazione

Qair Italia

Proponente

ITS Turpino

ITS TURPINO srl
Via Sebastiano Catania n. 317
95123 CATANIA (CT)
P.IVA 05766360878

Rappresentante legale proponente

Emmanuel MACQUERON

Data

Aprile 2023

Progettisti

Ing. Vassalli Quirino

ORDINE DEGLI INGEGNERI DELLA PROVINCIA DI SIRACUSA
QUIRINO VASSALLI
INGEGNERE
N. 1489

Ing. Speranza Carmine Antonio

ORDINE DEGLI INGEGNERI DELLA PROVINCIA DI SALERNO
Dott. Ing.
SPERANZA CARMINE ANTONIO
N. 7218 SEZ. A

Revisioni

Rev.	Data	Descrizione	Elaborato	Controllato	Approvato
00	04/2023	Emissione	AS	QV-VS-CR	QI

ITS_LBT01_A12a14_1_Profili longitudinali.dwg | ITS_LBT01_A12a14_1_Profili longitudinali e trasversali_Area 1.pdf

ITS TURPINO S.r.L. - via Sebastiano Catania, n. 317 - 95123 CATANIA (CT) - Italia - Tel. (+39) 0971.283416 - p.Iva 05766360878 - pec: itsturpino@pec.it

Documento firmato digitalmente ai sensi del D.Lgs 82/2005 s.m.i. e norme collegate e sostituisce il documento cartaceo e la firma autografa