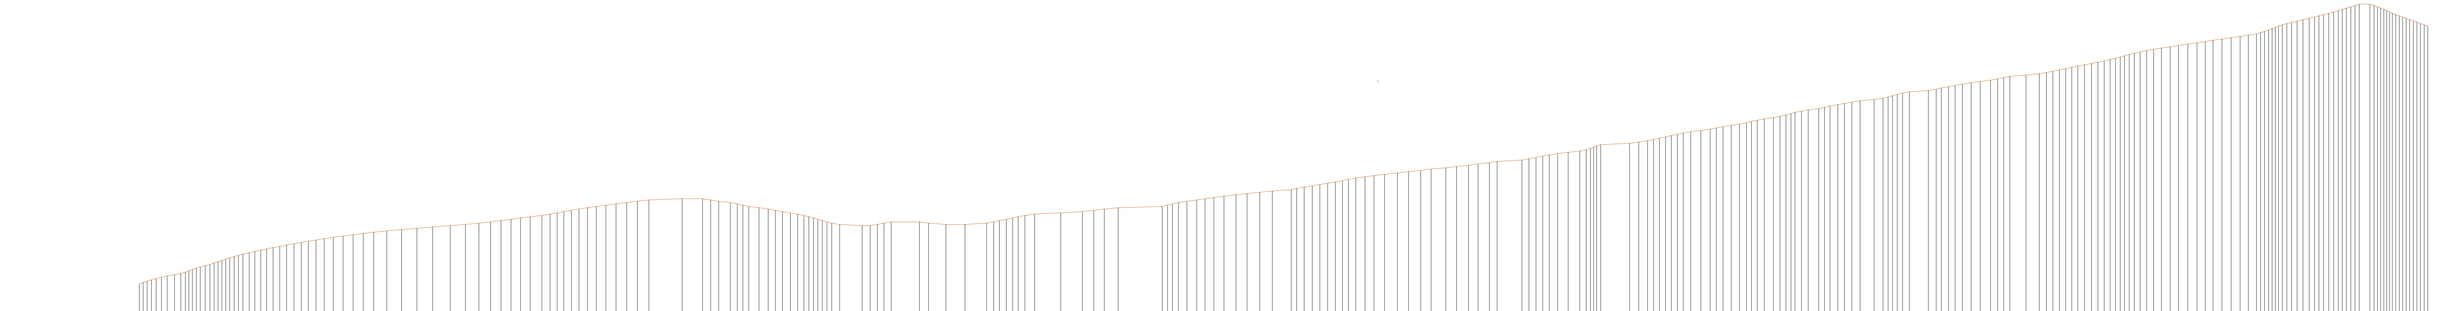

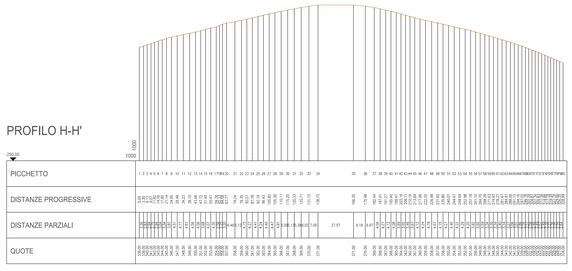

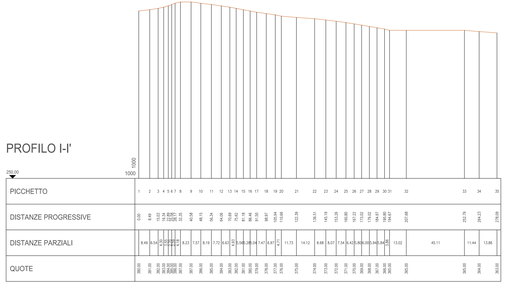

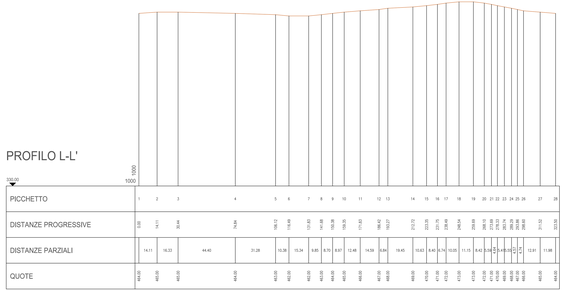

Regione SICILIA

Provincia CATANIA

PROGETTO PER LA REALIZZAZIONE DI UN PARCO AGRIVOLTAICO E DELLE RELATIVE OPERE DI CONNESSIONE ALLA RTN

Comune di Raddusa
Località: "Pietra Pizzuta"

A. PROGETTO DEFINITIVO DELL'IMPIANTO, DELLE OPERE CONNESSE E DELLE INFRASTRUTTURE INDISPENSABILI

ELABORATI GRAFICI

Codice:	LBT01	Autorizzazione Unica ai sensi del D.Lgs 387/2003 e D.Lgs 152/2006
N° elaborato:	A.T2.a.14.3	Profili Longitudinali e Trasversali – Area 3

N° Foglio	Tot. Fogli	Formato	Scala	Tipo di elaborato
1	1	A0+	1:1.000	Progetto Definitivo

Progettazione

Qair Energy

Proponente

ITS Turpino

ITS TURPINO srl
Via Sebastiano Catania n. 317
95123 CATANIA (CT)
P.IVA 05764360878

Rappresentante legale proponente

Emmanuel MACQUERON

Data

Aprile 2023

Progettisti

Ing. Vassalli Quirino

ORDINE DEGLI INGEGNERI PROV. BRESCIA Ing. Quirino Vassalli N. 1989

Ing. Speranza Carmine Antonio

ORDINE DEGLI INGEGNERI PROV. CATANIA Ing. Carmine Antonio Speranza N. 2000

Revisioni	Num.	Data	Descrizione	Elaborato	Controllato	Approvato
	00	04.2023	Emissione	AS	QV-AS-CSR	QV

A3_LBT01_A12a.n_3_A14.01-Longitudinali.dwg	A3_LBT01_A12a.n_3_A14.01-Longitudinali e trasversali_Area 3.pdf