Comune

COMUNE DI SESSA AURUNCA (CE)

Opera

Valutazione di Impatto Ambientale (Art. 23 D.lgs. 152/06)
COSTRUZIONE DI IMPIANTO FOTOVOLTAICO Pn 15,196 MWp
in località "Fasani" Strada provinciale 80

Localizzazione

Foglio 127: 10, 5050, 5051, 5052 , 5032, 5040, 5042, 5044;

Committente

SOLAR NOVITATE S.R.L.

Progettazione

ENERGY PROJECT SYSTEM

EPS ENGINEERING SRL
P.I. 03953670613 | R.E.A. CE -286561
Via Vito di Jasi 20 | 81031 Aversa (Ce)
T. +39 081-503.14.00 | www.epsnet.it

Società certificata
ESCo UNI CEI 11352:2014
EGE UNI CEI 11339:2009
QMS UNI EN ISO 9001:2015

Direttore Tecnico: ing. Giuseppe ZANNIELLI

Team di Progetto: ing. Arduino ESPOSITO
arch. Emiliano MIELE
arch. Massimiliano MAFFEI
geol. Franco GIANCRISTIANO

Oggetto

CARTA DEGLI IMPATTI CUMULATIVI

Rev.	Descrizione	Data	CRI	Scala	Tavola
00	Prima emissione	07.12.2021	FTV00364	1:10.000	T.13
01					
02					
03					
04					
05					
06					

Questo disegno è di nostra proprietà riservata secondo termini di legge e ne è vietata la riproduzione anche parziale senza nostra autorizzazione scritta

LEGENDA

Limiti Amministrativi

Confini Territoriali Comunali

Buffer di Analisi effetti cumulativi

Buffer 5 km

Area di intervento

SE 380/150 kV "Garigliano" - TERNA

Sottostazione (SSE) MT/AT

Area di condivisione Produttori FER - RTN

MT Eletrodotto interrato linea MT 20 kV di collegamento alla sottostazione MT/AT

AT Elettrodotto interrato linea AT 150 kV di collegamento alla Area di condivisione Produttori FER - RTN

AT Elettrodotto interrato linea AT 150 kV di collegamento alla SE "Garigliano"

Procedimenti Autorizzativi oggetto di istanza in Campania al 2021_REV01

Impianti Fotovoltaici

Impianti Agrivoltaici

Impianti già realizzati
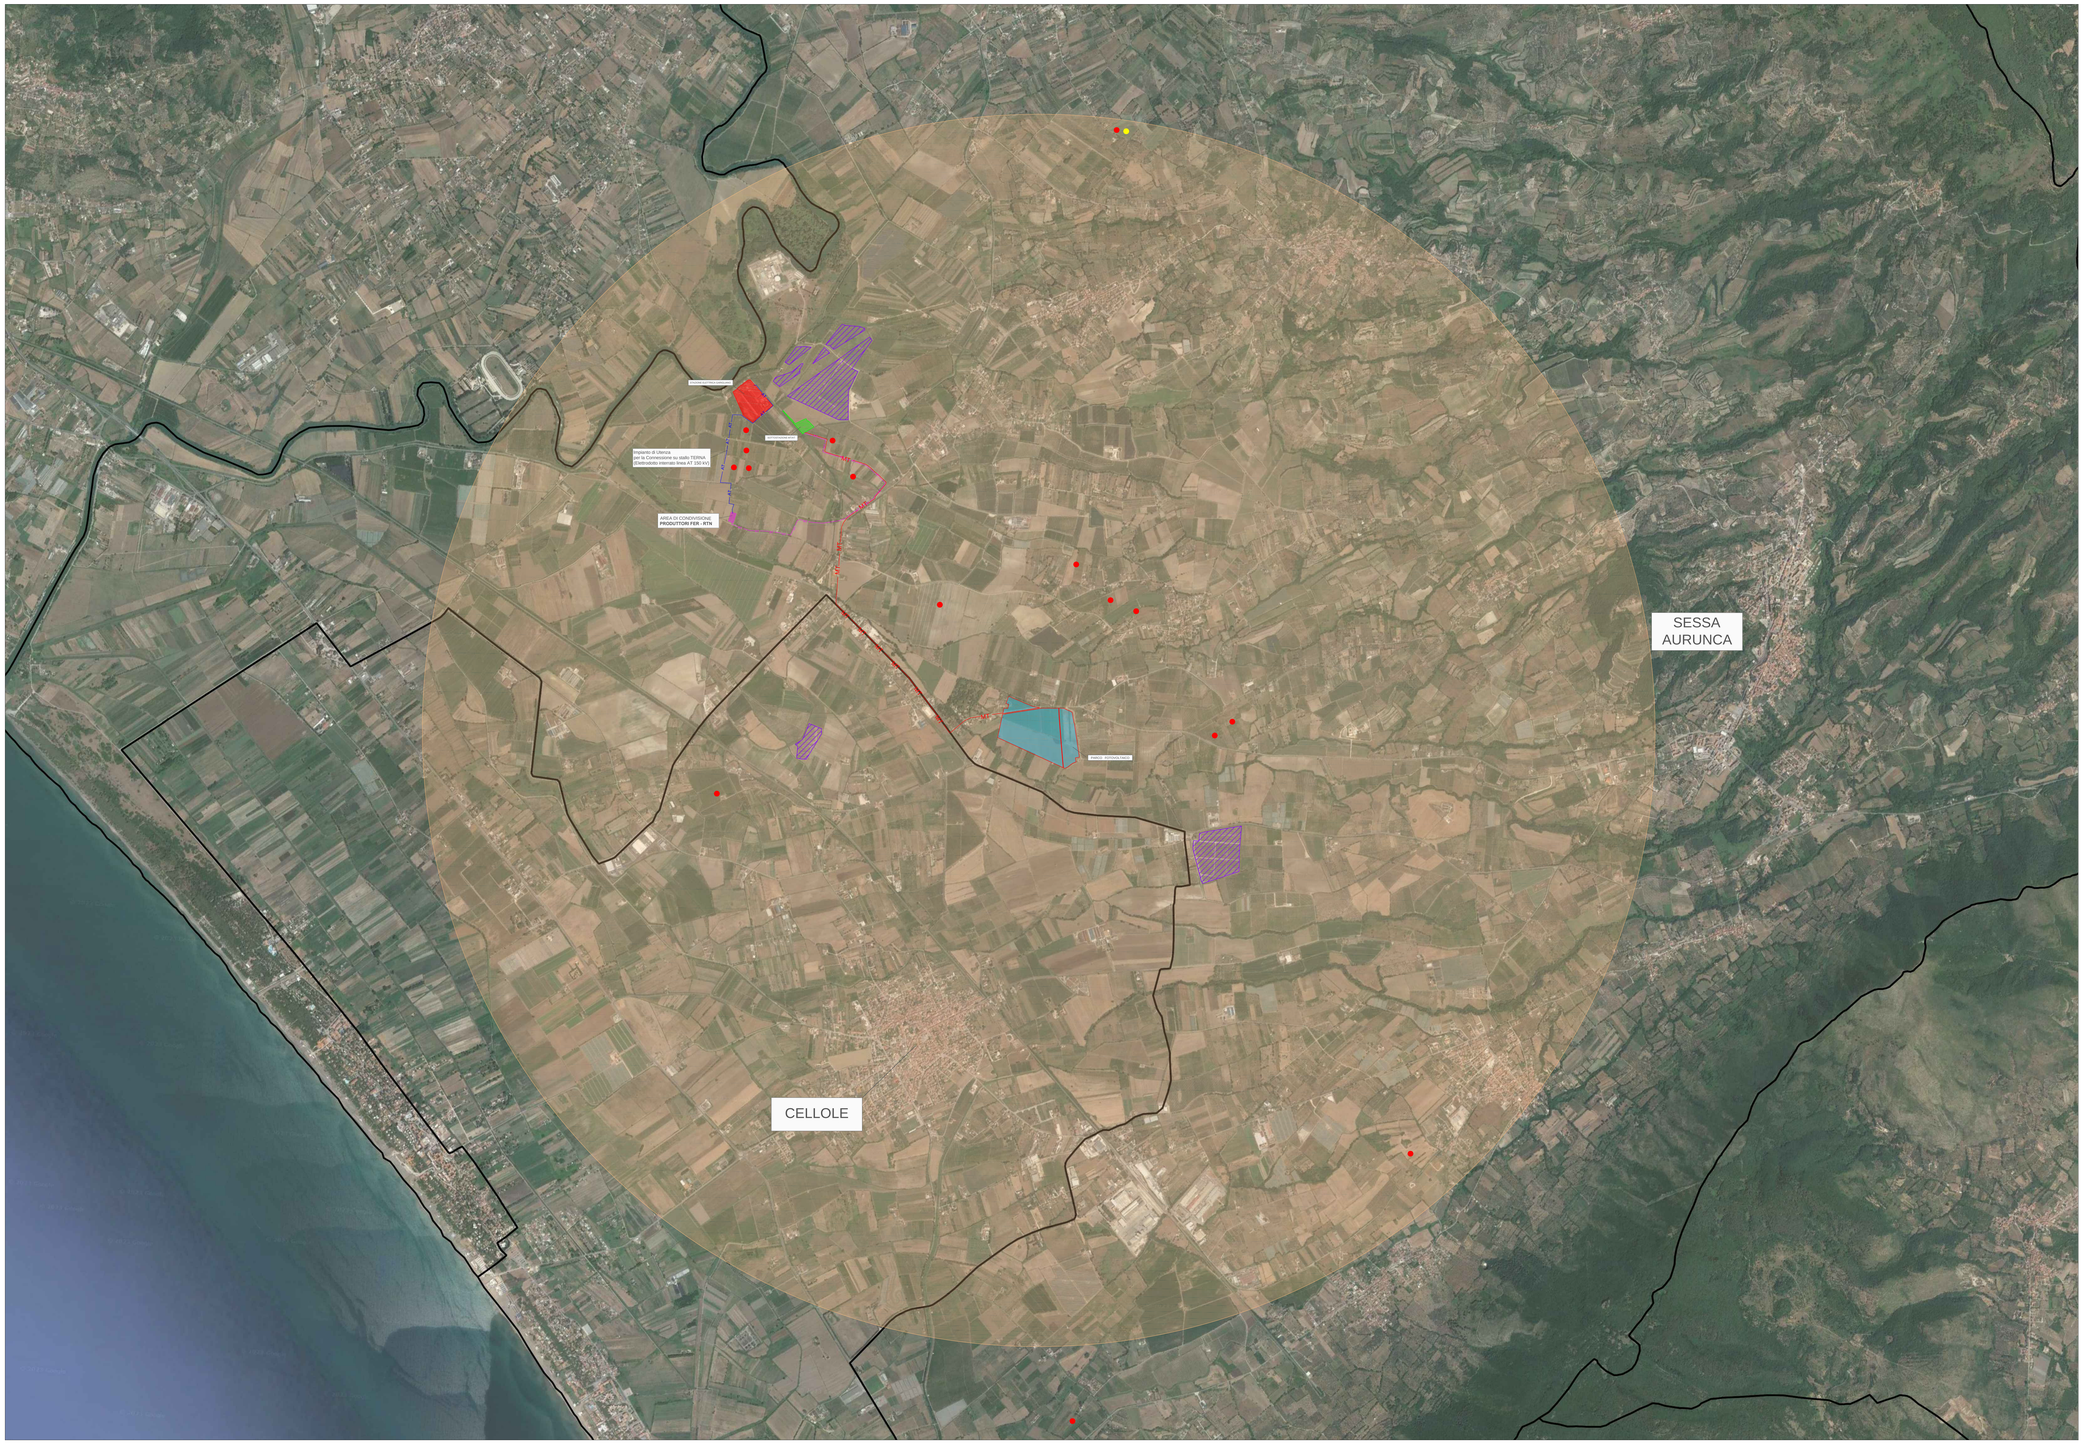
Impianti Fotovoltaici In Esercizio