

**LEGENDA**

**OPERE CONNESSE**

- Cavidotto MT
- Sottostazione 30\_36
- Cavidotto AT
- Stazione TERNA S.p.a. (da realizzare)

**IMPIANTO AGROVOLTAICO**

- Confini Catastali dell'impianto agrovoltaico
  - Tracker (inseguitori monassiali e moduli fotovoltaici)
  - Recinzione impianto
  - Viabilità di servizio dell'impianto
  - Cabina di campo
  - Aree di mitigazione visiva
- Componenti agronomiche
- Oliveto non recintato
  - Oliveto recintato
  - Colture prative e foraggiere



**AREE VINCOLATE PRESENTI - D.Lgs. 42/2004 e s.m.i.**

- Beni di interesse storico-monumentali (art. 10 c.1)
- Beni di interesse archeologico (art. 10 c.1)
- Territori contigui ai laghi compresi in una fascia di profondità di 300 m dalla linea di battigia (art. 142 c. 1 lett. b))
- Fiumi, torrenti, corsi d'acqua ... e le relative sponde o piedi degli argini per una fascia di 150 m ciascuna (art. 142 c. 1 lett. c))
- Zone di interesse archeologico (art. 142 c. 1 lett. m))
- Territori coperti da foreste e da boschi (art. 142 c. 1 lett. g))

**Aree boscate ed a pascolo percorse da incendio (art. 142 c. 1 lett. g))**

- Incendi anno 2010
- Incendi anno 2011
- Incendi anno 2012
- Incendi anno 2015
- Incendi anno 2016
- Incendi anno 2017
- Incendi anno 2019
- Incendi anno 2020
- Incendi anno 2021
- Incendi anno 2022

Nella presente carta vengono riportate le aree vincolate ai sensi del D.Lgs. 42/2004 e s.m.i.

 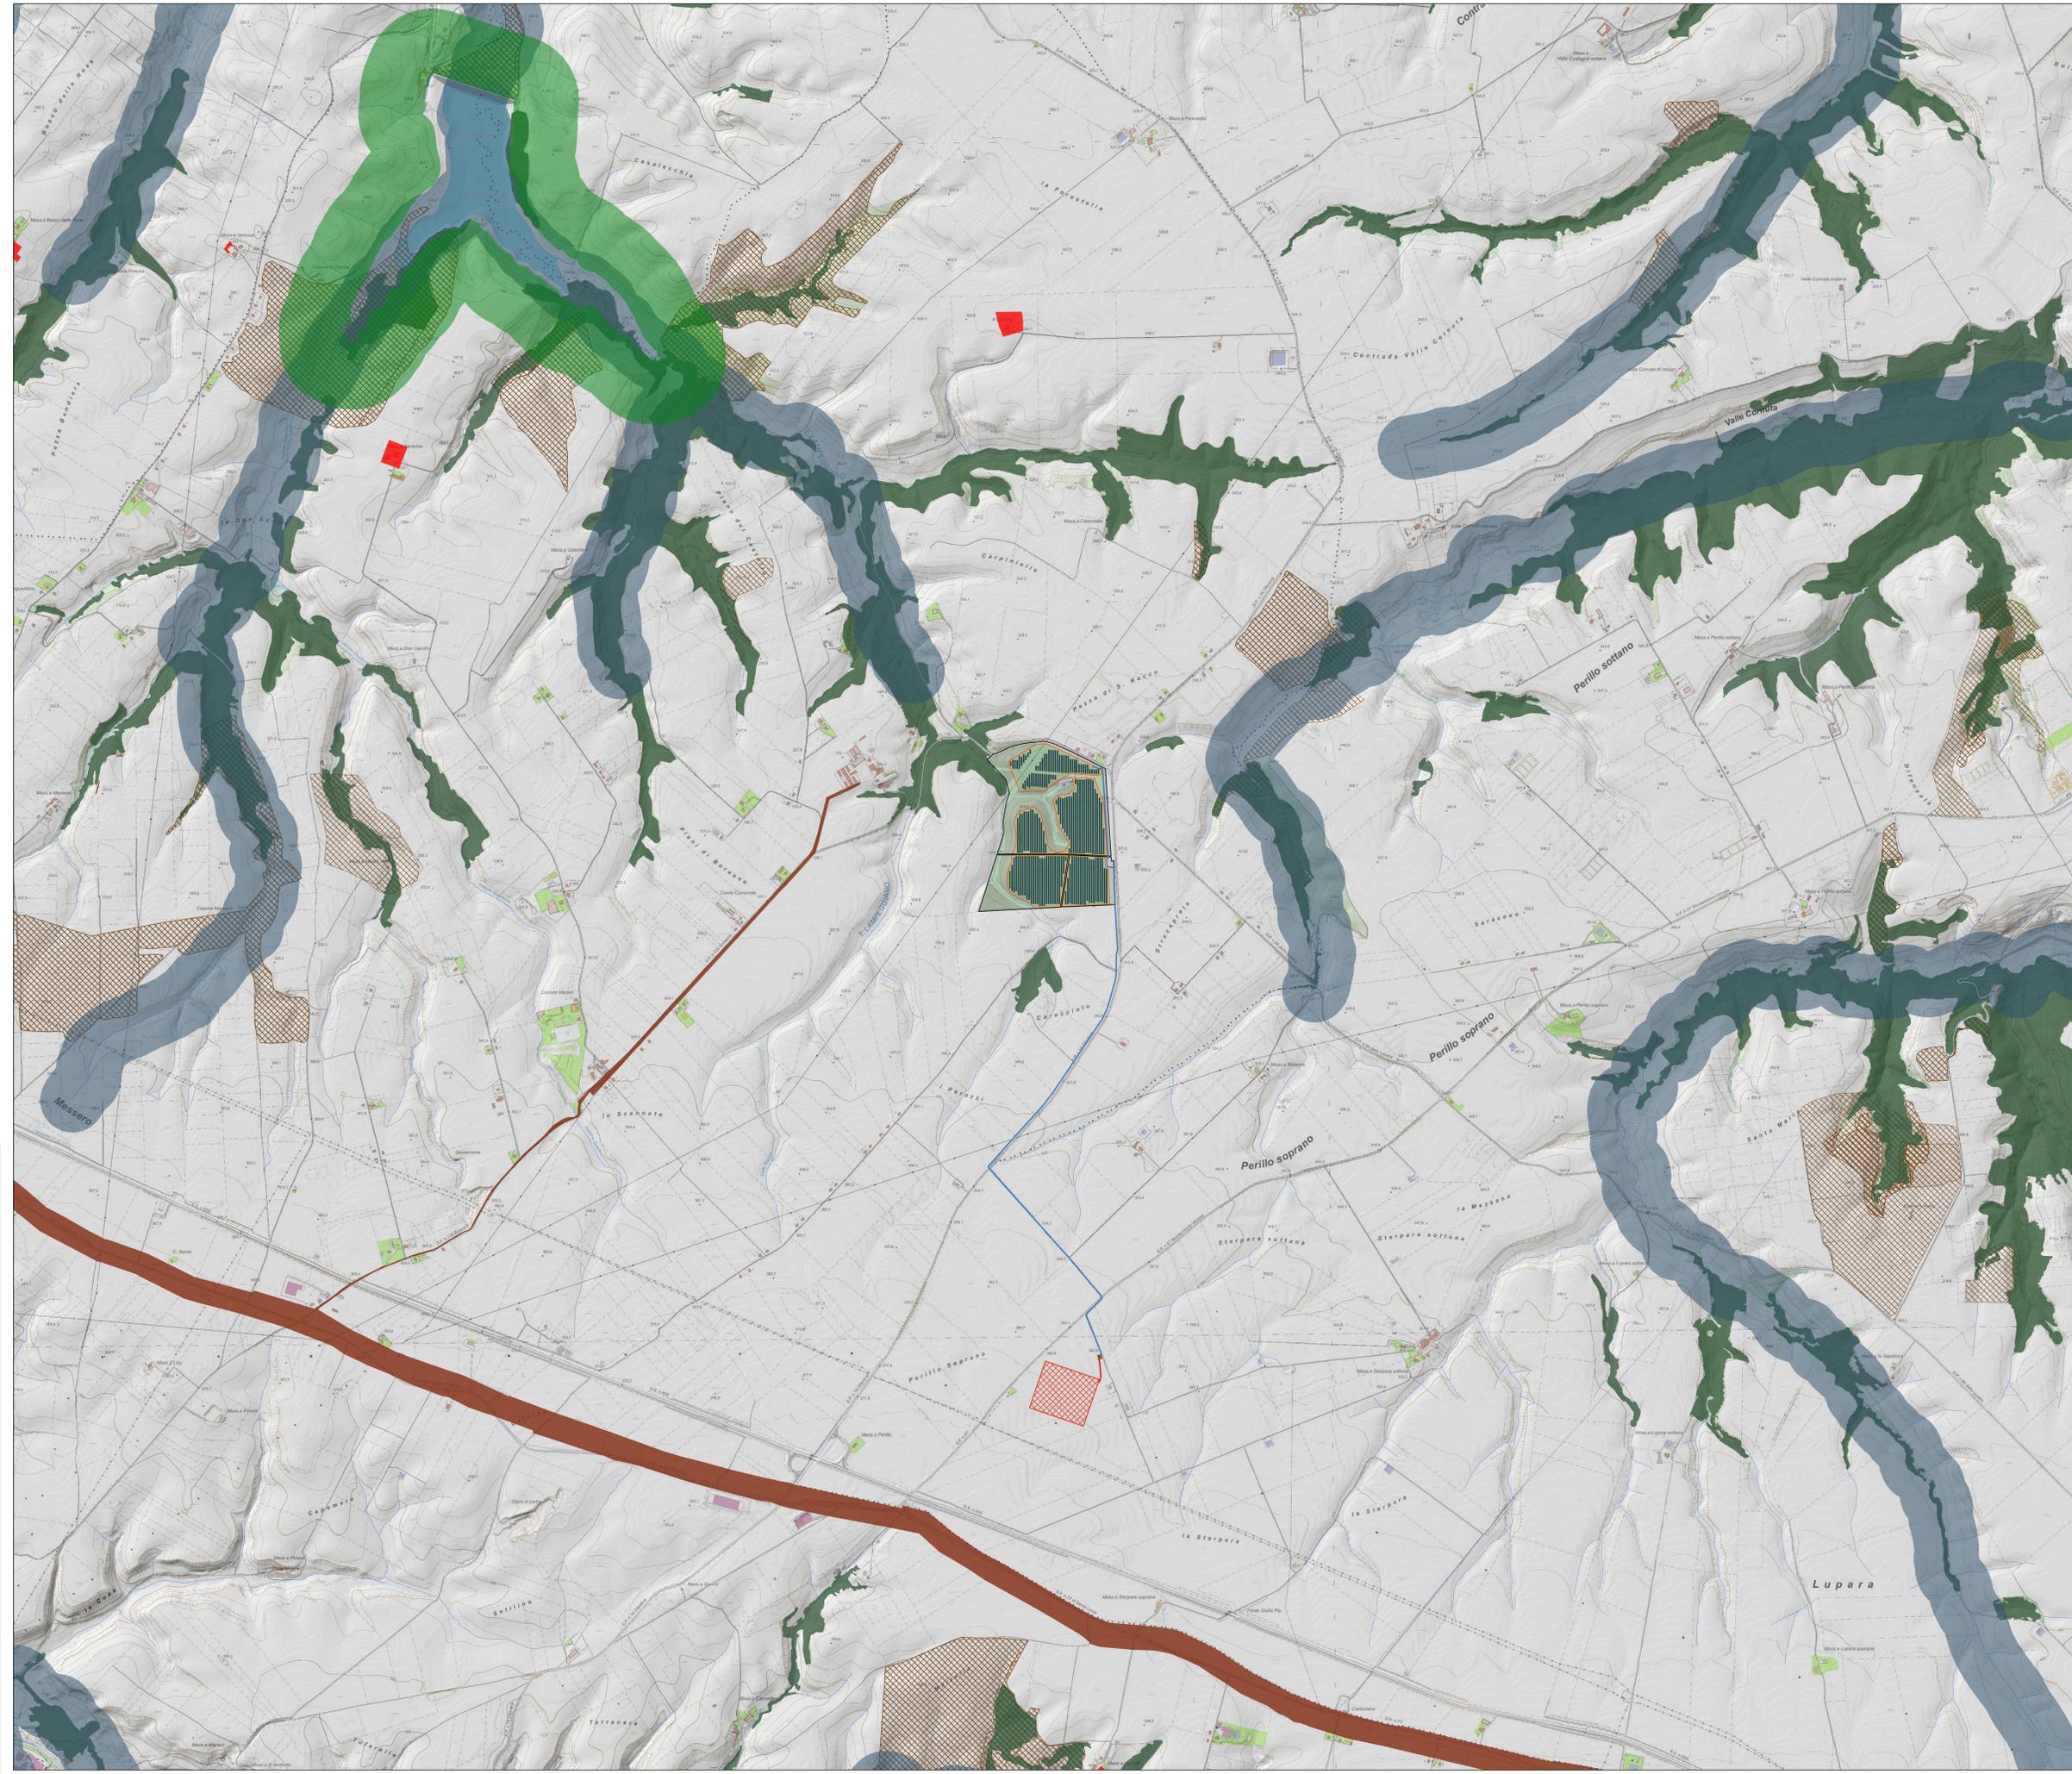

REGIONE BASILICATA

PROVINCIA DI POTENZA

COMUNE DI VENOSA

**Progetto per la costruzione e l'esercizio di un impianto agrovoltaico e delle relative opere connesse, di potenza pari a 19,49115 MW DC e 18,00 MW AC**  
**In Località Boreano nel Comune di Venosa (PZ)**

Comittenza

**METKA EGN RENEWABLES DEVELOPMENT ITALY S.r.l.**  
 Piazza Fontana 6, 20122 Milano (MI) - P. Iva 11737990967

Elaborato redatto da:

Ing. Spagnone Francesco Paolo  
 Ordine degli Ingegneri prov. di Foggia, n. iscrizione 2192

Collaborazione:  
 arch. Giuseppe Pulizzi

Progettazione

Simec S.r.l.  
 Società di Ingegneria  
 Via S. Pertini 35, 71020 Rocchetta Sant'Antonio (FG)

**PROGETTO DEFINITIVO**

TITOLO

Carta dei vincoli: aree vincolate - D.Lgs. 42/2004

Numero documento

Rev.	Data	Descrizione revisione	Redatto	Controllato	Approvato
00	20/10/2021	Redazione			
01	10/05/2023	Aggiornamento per passaggio a 38 kV			

Scala: 1:10.000

Formato Stampa: A0

Nome file / Identificatore: METKA\_VENOSAOI\_A124\_5\_0496\_2024\_0510

Rev.	Data	Descrizione revisione	Redatto	Controllato	Approvato
00	20/10/2021	Redazione			
01	10/05/2023	Aggiornamento per passaggio a 38 kV			