
 


**LEGENDA**

- OPERE CONNESSE**
- CavidottoMT
  - Sottostazione30\_36
  - CavidottoAT
  - Stazione TERNA S.p.a. (da realizzare)
- IMPIANTO AGROVOLTAICO**
- Confini Catastali dell'impianto agrovoltico
  - Tracker (inseguitori monassiali e moduli fotovoltaici)
  - Recinzione impianto
  - Viabilità di servizio dell'impianto
  - Cabina di campo
  - Aree di mitigazione visiva
- Componenti agronomiche**
- Oliveto non recintato
  - Oliveto recintato
  - Culture prative e foraggere
- Capacità d'uso del suolo - Classe e sottoclasse**
- Classe III - Sottoclasse (s)
  - Classe III - Sottoclasse (se)
- MapServer\_DTM\_CTR

Nella presente carta vengono riportati i dati contenuti nella "Carta della capacità d'uso dei suoli ai fini agricoli e forestali" della Regione Basilicata. Il territorio rappresentato ricade interamente nella Classe III di cui si riporta la definizione.

Classe III - suoli con severe limitazioni, che riducono la scelta o la produttività delle colture, o richiedono pratiche di conservazione del suolo, o entrambi. Le limitazioni, difficilmente modificabili, riguardano tessitura, profondità, rocciosità, pietrosità superficiale, capacità di trattenere l'umidità, lavorabilità, fertilità, drenaggio, rischio di inondazione, rischio di erosione, penienza, interferenze climatiche. Sono necessari trattamenti e pratiche culturali specifici per evitare l'erosione del suolo e per mantenerne la produttività.

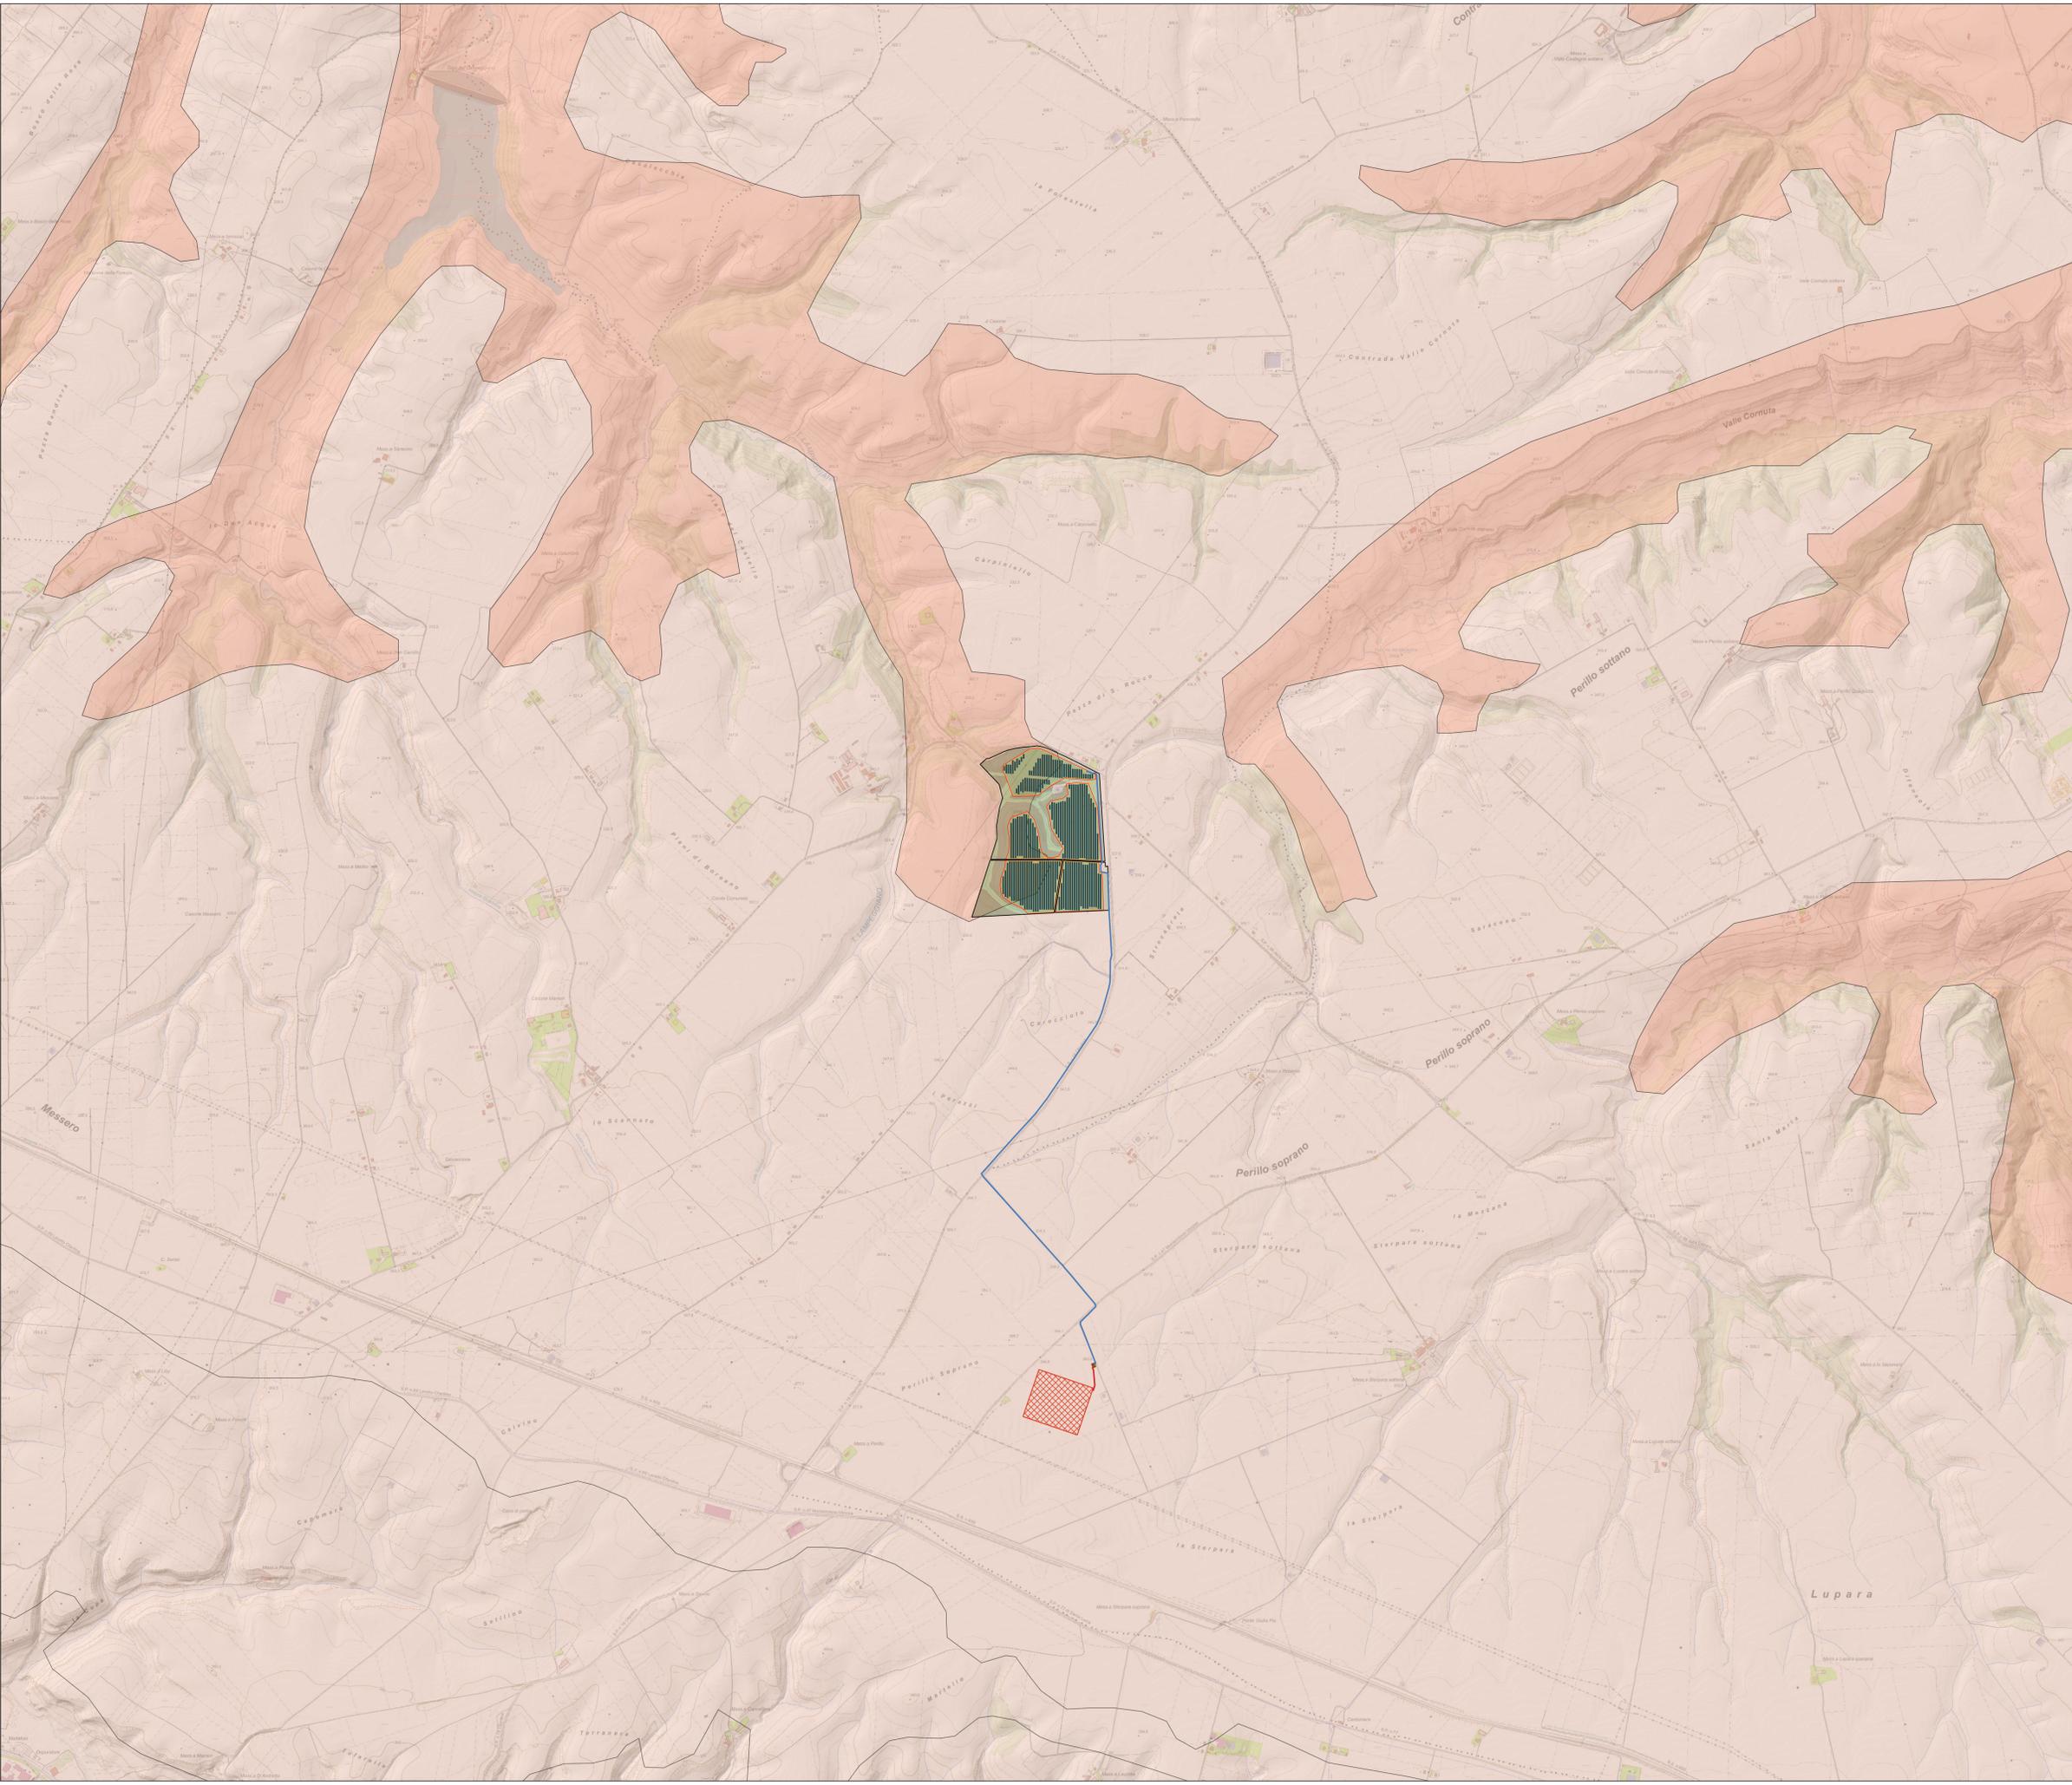

REGIONE BASILICATA      PROVINCIA DI POTENZA

COMUNE DI VENOSA

**Progetto per la costruzione e l'esercizio di un impianto agrovoltico e delle relative opere connesse, di potenza pari a 19,49115 MW DC e 18,00 MW AC**  
 In Località Boreano  
 nel Comune di Venosa (PZ)

Comittenza: **METKA EGN RENEWABLES DEVELOPMENT ITALY S.r.l.**  
 Piazza Fontana 6, 20122 Milano (MI) - P. Iva 11737990967

Progettazione: **Simec S.r.l.** Società di Ingegneria Via S. Pertini 35, 71020 Rocchetta Sant'Antonio (FG)  
 Elaborato redatto da: **Ing. Spagnone Francesco Paolo** Ordine degli Ingegneri prov. di Foggia, n. iscrizione 2192  
 Collaborazione: **arch. Giuseppe Pulizzi**



**PROGETTO DEFINITIVO**

TITOLO: **Carta della capacità d'uso dei suoli ai fini agricoli e forestali**

Numero documento:	Scale:	Formato Stampa:
Fase: <b>D</b> Tipo doc.: <b>A.12.a.4.7</b> Rev.: <b>01</b>	1:10,000	A0
Nome file / Identificatore: METKA_VENOSA01_A_12a4_7_Capacita_Uso_Suoli_REV01		

Rev.	Data	Descrizione revisione	Realizzato	Controllato	Approvato
00	20/10/2021	Redazione			
01	10/05/2023	Aggiornamento per passaggio a 38 kV			