

Regione: SICILIA

Provincia: ENNA  
Comuni: ASSORO, AIDONE, ENNA

Provincia: CATANIA  
Comuni: RADDUSA

Elaborato:

**RS06AEG0008A1**

Oggetto:

**PROGETTO "ASSORO II"  
IMPIANTO FOTOVOLTAICO DA  
181,17 MWp**

Proponente:



**IBVI 24 s.r.l.**

**IBVI 24 s.r.l.**

Viale Amedeo Duca d'Aosta 76  
39100 Bolzano (BZ)  
Ibvi24srl@pec.it

**Procedura di VIA  
Nazionale**



**Arcadia s.r.l.s.**

Via Houel 29, 90138 – Palermo  
info@arcadiaprogetti.it  
arcadiaprogetti@arubapec.it


**Layout generale impianto fotovoltaico e opere di  
connessione alla RTN su Carta dei Regimi Normativi –  
Piano paesaggistico Catania**

Note:

DATA	REV	DESCRIZIONE	ELABORATO DA:	APPROVATO DA:
24.01.2022	0	I Emissione	Arcadia s.r.l.s Dott. Agr. Enrico Camerata Scovazzo	IBVI 24 s.r.l.
24.05.2023	1	Integrazioni		

PROPRIETÀ ESCLUSIVA DELLE SOCIETÀ SOPRA INDICATE, UTILIZZO E DUPLICAZIONE VIETATE  
SENZA AUTORIZZAZIONE SCRITTA


Progetto "Assoro"  
 Impianto fotovoltaico e  
 opere di connessione alla  
 RTN  
 Carta dei Regimi Normativi  
 PTPP di Catania

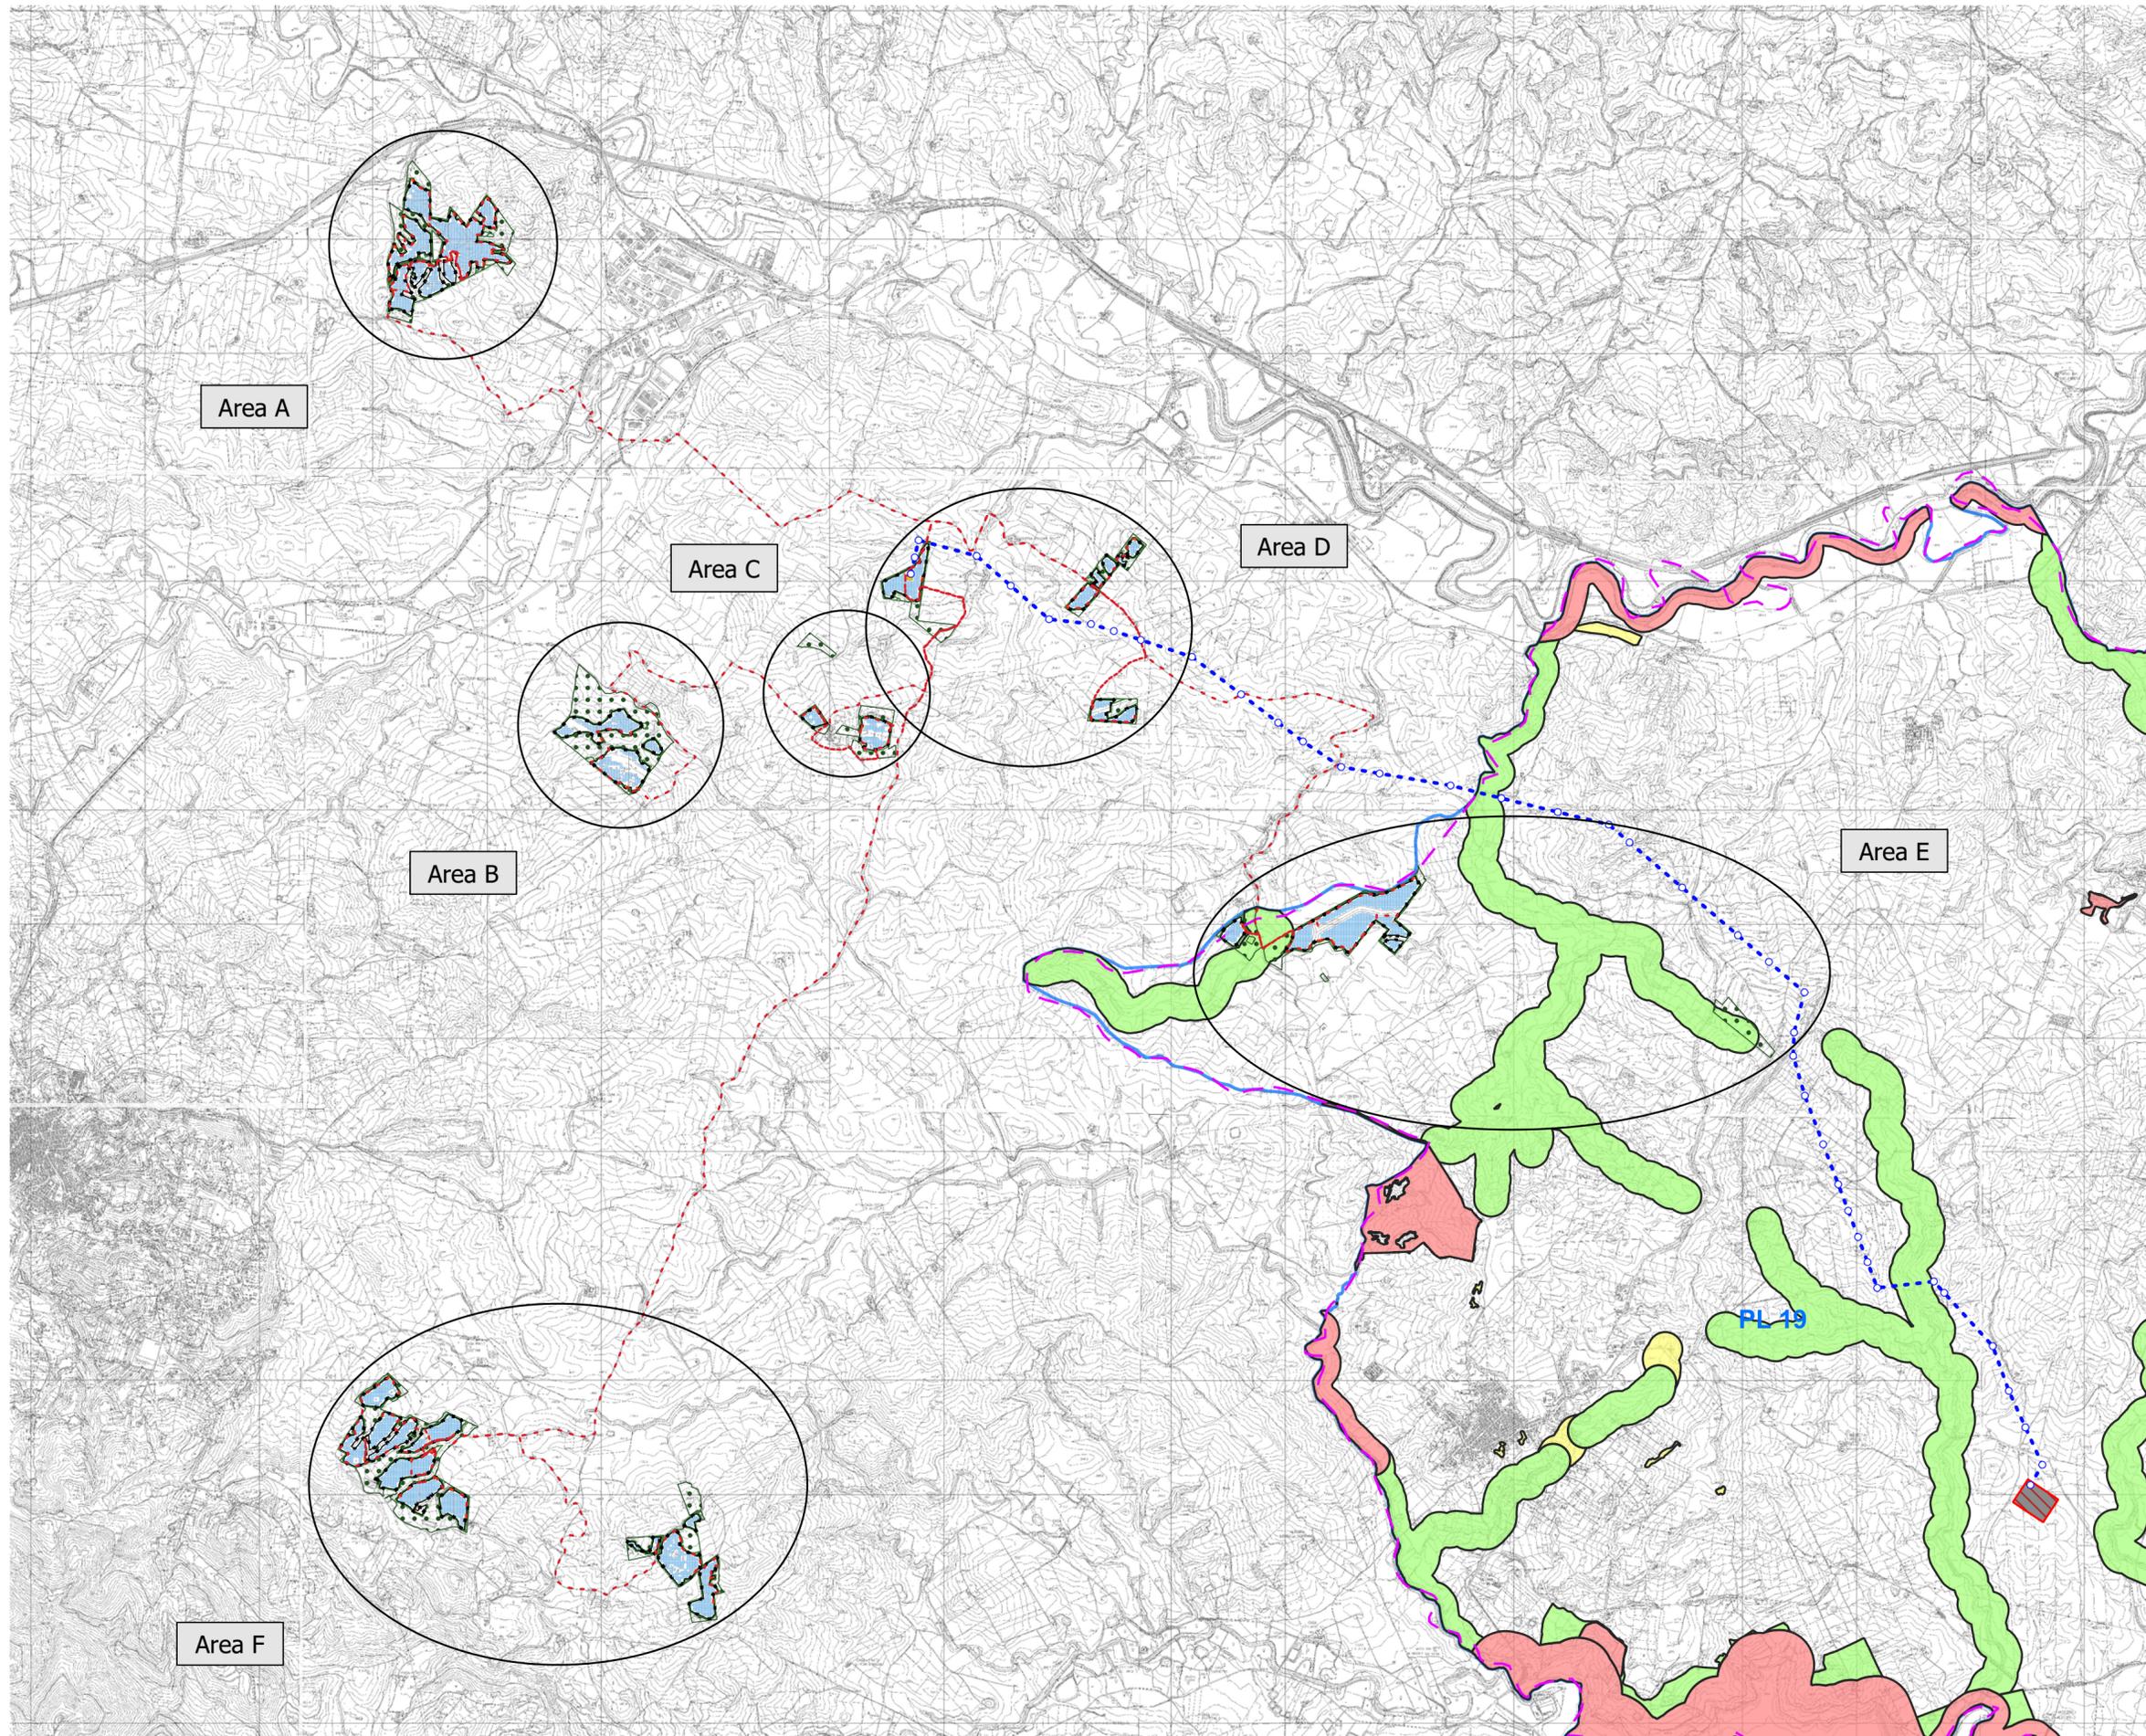


- Aree libere
- Cabine di campo
- Cabine di trasformazione
- Cavidotti MT
- Elettrodotto aereo AT
- Fascia di mitigazione
- Pannelli FTV
- Recinzione perimetrale
- SE Terna
- Sostegni elettrodotto
- SSEU
- Viabilità
- Limite provinciale
- Regimi Normativi PTPP di Catania
- paesaggi locali
- contesti
- Regimi normativi
- livello di tutela 1
- livello di tutela 2
- livello di tutela 3
- area di recupero

Arcadia Progetti  
 Via Houel 29, 90138 - Palermo  
 Tel. 091 611 22 18 Cell.392 22 42 158  
 e-mail info@arcadiaprogetti.it

Opere di connessione alla RTN  
 Carta dei Regimi Normativi PTPP di Catania

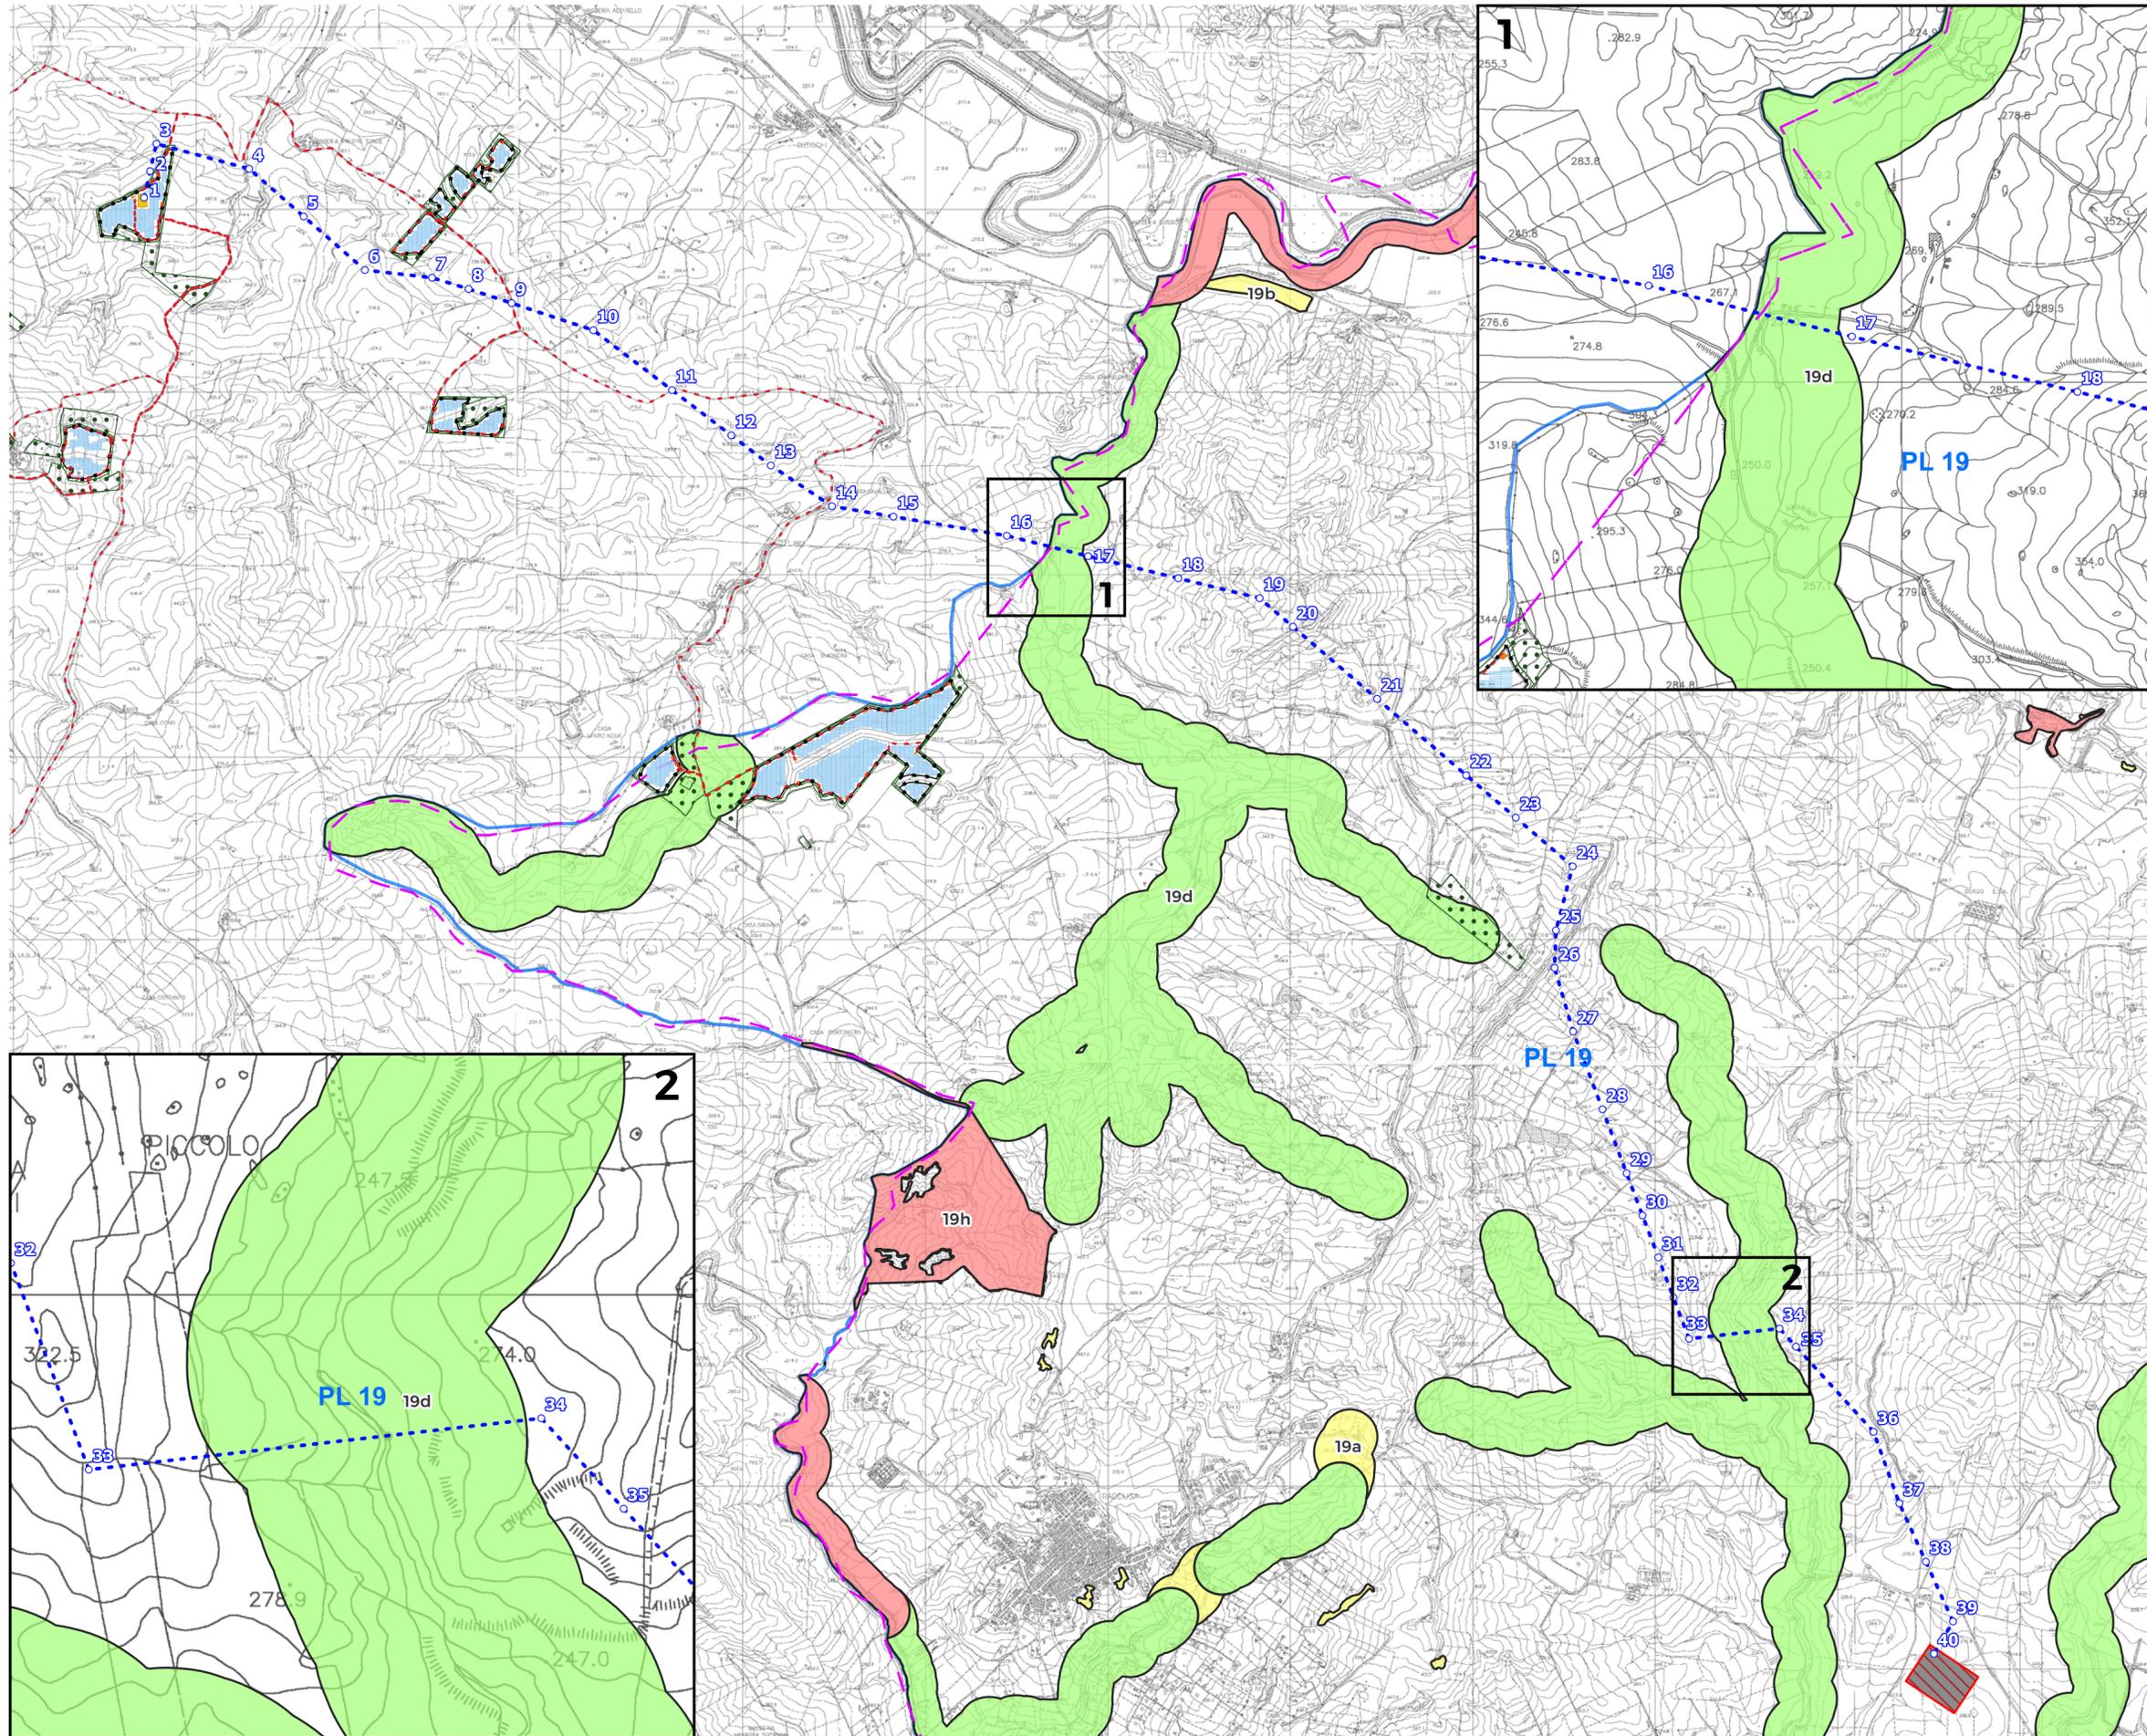

- Aree libere
- Cabine di campo
- Cabine di trasformazione
- Cavidotti MT
- Elettrodotto aereo AT
- Fascia di mitigazione
- Pannelli FTV
- Recinzione perimetrale
- SE Terna
- Sostegni elettrodotto
- SSEU
- Viabilità
- Limite provinciale
- Regimi Normativi PTPP di Catania
- paesaggi locali
- contesti
- Regimi normativi
- livello di tutela 1
- livello di tutela 2
- livello di tutela 3
- area di recupero

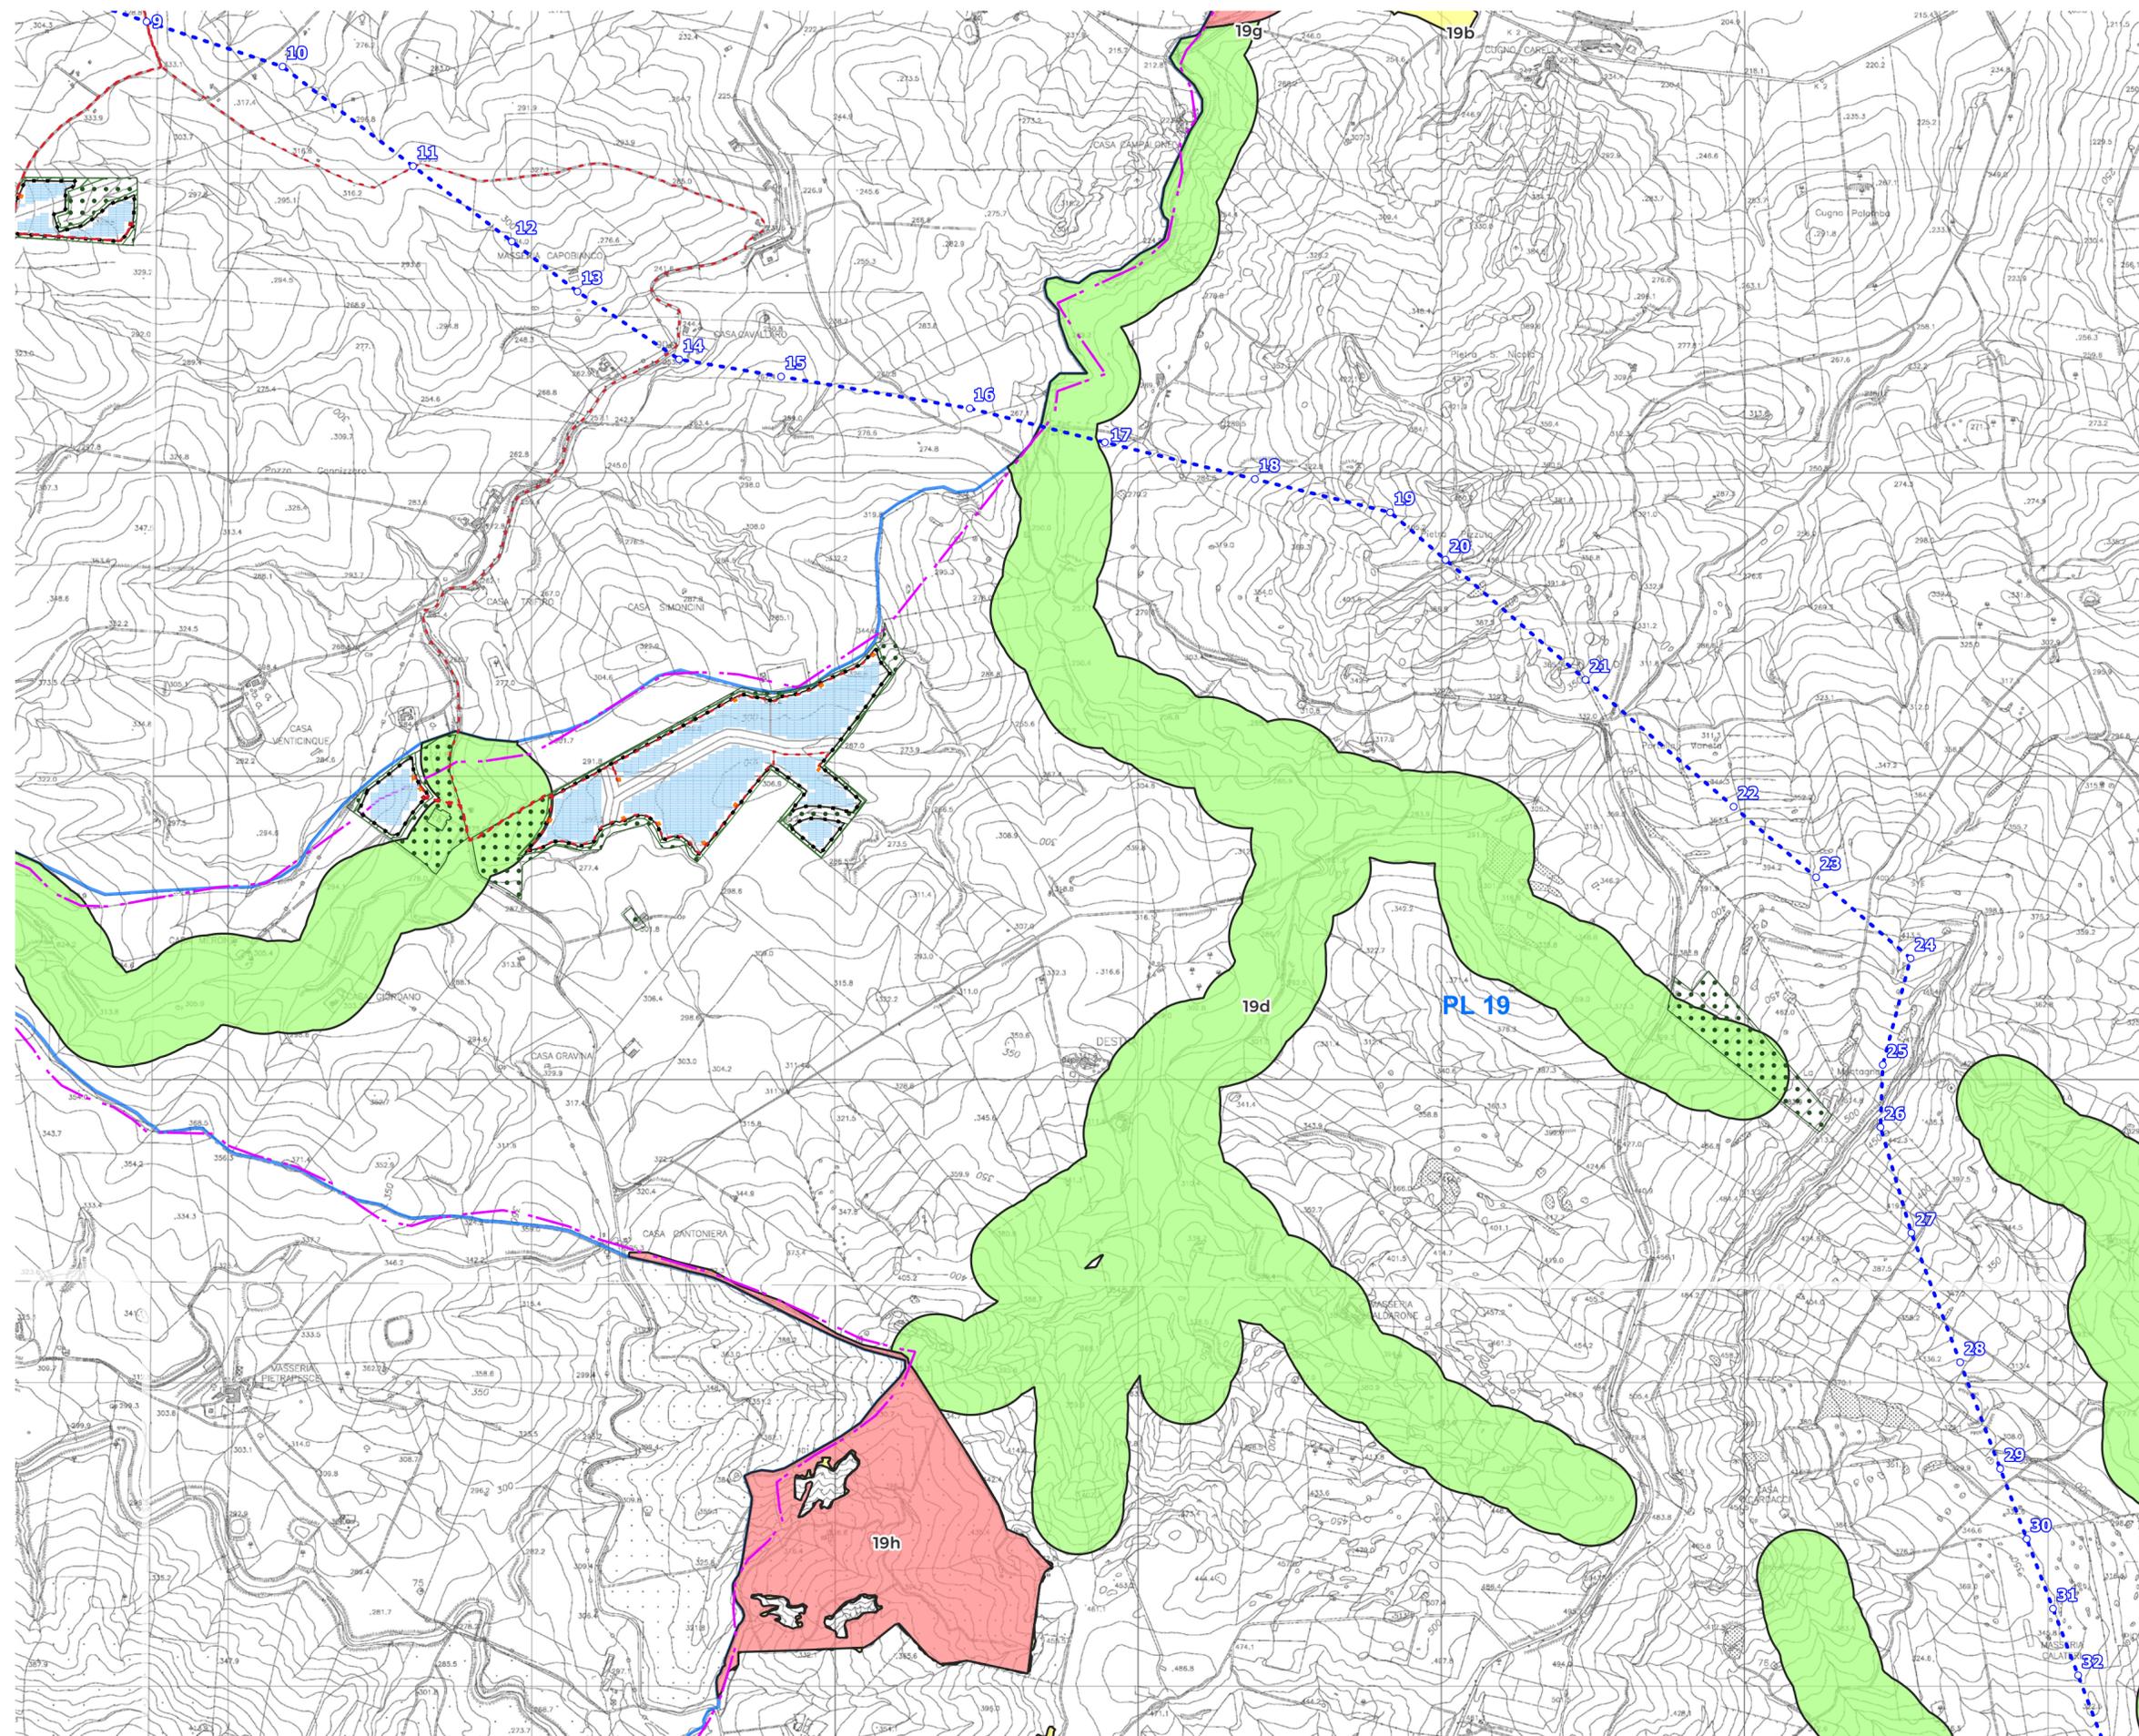

# Area E - "Destricella" Carta dei Regimi Normativi PTPP di Catania

- Aree libere
  - Cabine di campo
  - Cabine di trasformazione
  - - - Cavidotti MT
  - - - Elettrodotto aereo AT
  - ▨ Fascia di mitigazione
  - Pannelli FTV
  - - - Recinzione perimetrale
  - SE Terna
  - Sostegni elettrodotto
  - SSEU
  - Viabilità
  - ▬ Limite provinciale
- Regimi Normativi PTPP di Catania
- ▨ paesaggi locali
  - ▨ contesti
- Regimi normativi
- livello di tutela 1
  - livello di tutela 2
  - livello di tutela 3
  - ▨ area di recupero

Arcadia Progetti  
Via Houel 29, 90138 - Palermo  
Tel. 091 611 22 18 Cell.392 22 42 158  
e-mail info@arcadiaprogetti.it