

Regione: SICILIA

Provincia: ENNA

Comuni: ASSORO, AIDONE, ENNA

Provincia: CATANIA

Comuni: RADDUSA

Elaborato:

**RS06AEG0025A1**

Oggetto:

**PROGETTO "ASSORO II"  
IMPIANTO FOTOVOLTAICO DA  
181,17 MWp**

Proponente:



**IBVI 24 s.r.l.**

**IBVI 24 s.r.l.**

Viale Amedeo Duca d'Aosta 76  
39100 Bolzano (BZ)  
Ibvi24srl@pec.it

**Procedura di VIA  
Nazionale**



**Arcadia s.r.l.s.**

Via Houel 29, 90138 – Palermo  
info@arcadiaprogetti.it  
arcadiaprogetti@arubapec.it

## **Progetto di Rinaturalizzazione**

Note:

DATA	REV	DESCRIZIONE	ELABORATO DA:	APPROVATO DA:
24.01.2022	0	I Emissione	Arcadia s.r.l.s Dott. Agr. Enrico Camerata Scovazzo	IBVI 24 s.r.l.
24.05.2023	1	Integrazioni		


PROPRIETÀ ESCLUSIVA DELLE SOCIETÀ SOPRA INDICATE, UTILIZZO E DUPLICAZIONE VIETATE  
SENZA AUTORIZZAZIONE SCRITTA



*Progetto "Assoro"*  
*Impianto fotovoltaico e*  
*opere di connessione alla*  
*RTN*  
*Progetto di*  
*Rinaturalizzazione*

- Aree libere
  - Cabine di campo
  - Cabine di trasformazione
  - Cavidotti MT
  - Elettrodotto aereo AT
  - Fascia di mitigazione
  - Pannelli FTV
  - Recinzione perimetrale
  - SE Terna
  - Sostegni elettrodotto
  - SSEU
  - Viabilità
- Progetto di Naturalizzazione
- Calicotomo-Oleetum sylvestris
  - Genisto aristatae-Quercetum suberis
  - Oleo-Quercetum virgiliana
  - Salicion pedicellatae
  - Tamaricetum
- Altre aree da rinaturalizzare
  - Aree da concedere in comodato
  - Campo collezione da mantenere

Arcadia Progetti  
 Via Houel 29, 90138 - Palermo  
 Tel. 091 611 22 18 Cell.392 22 42 158  
 e-mail info@arcadiaprogetti.it

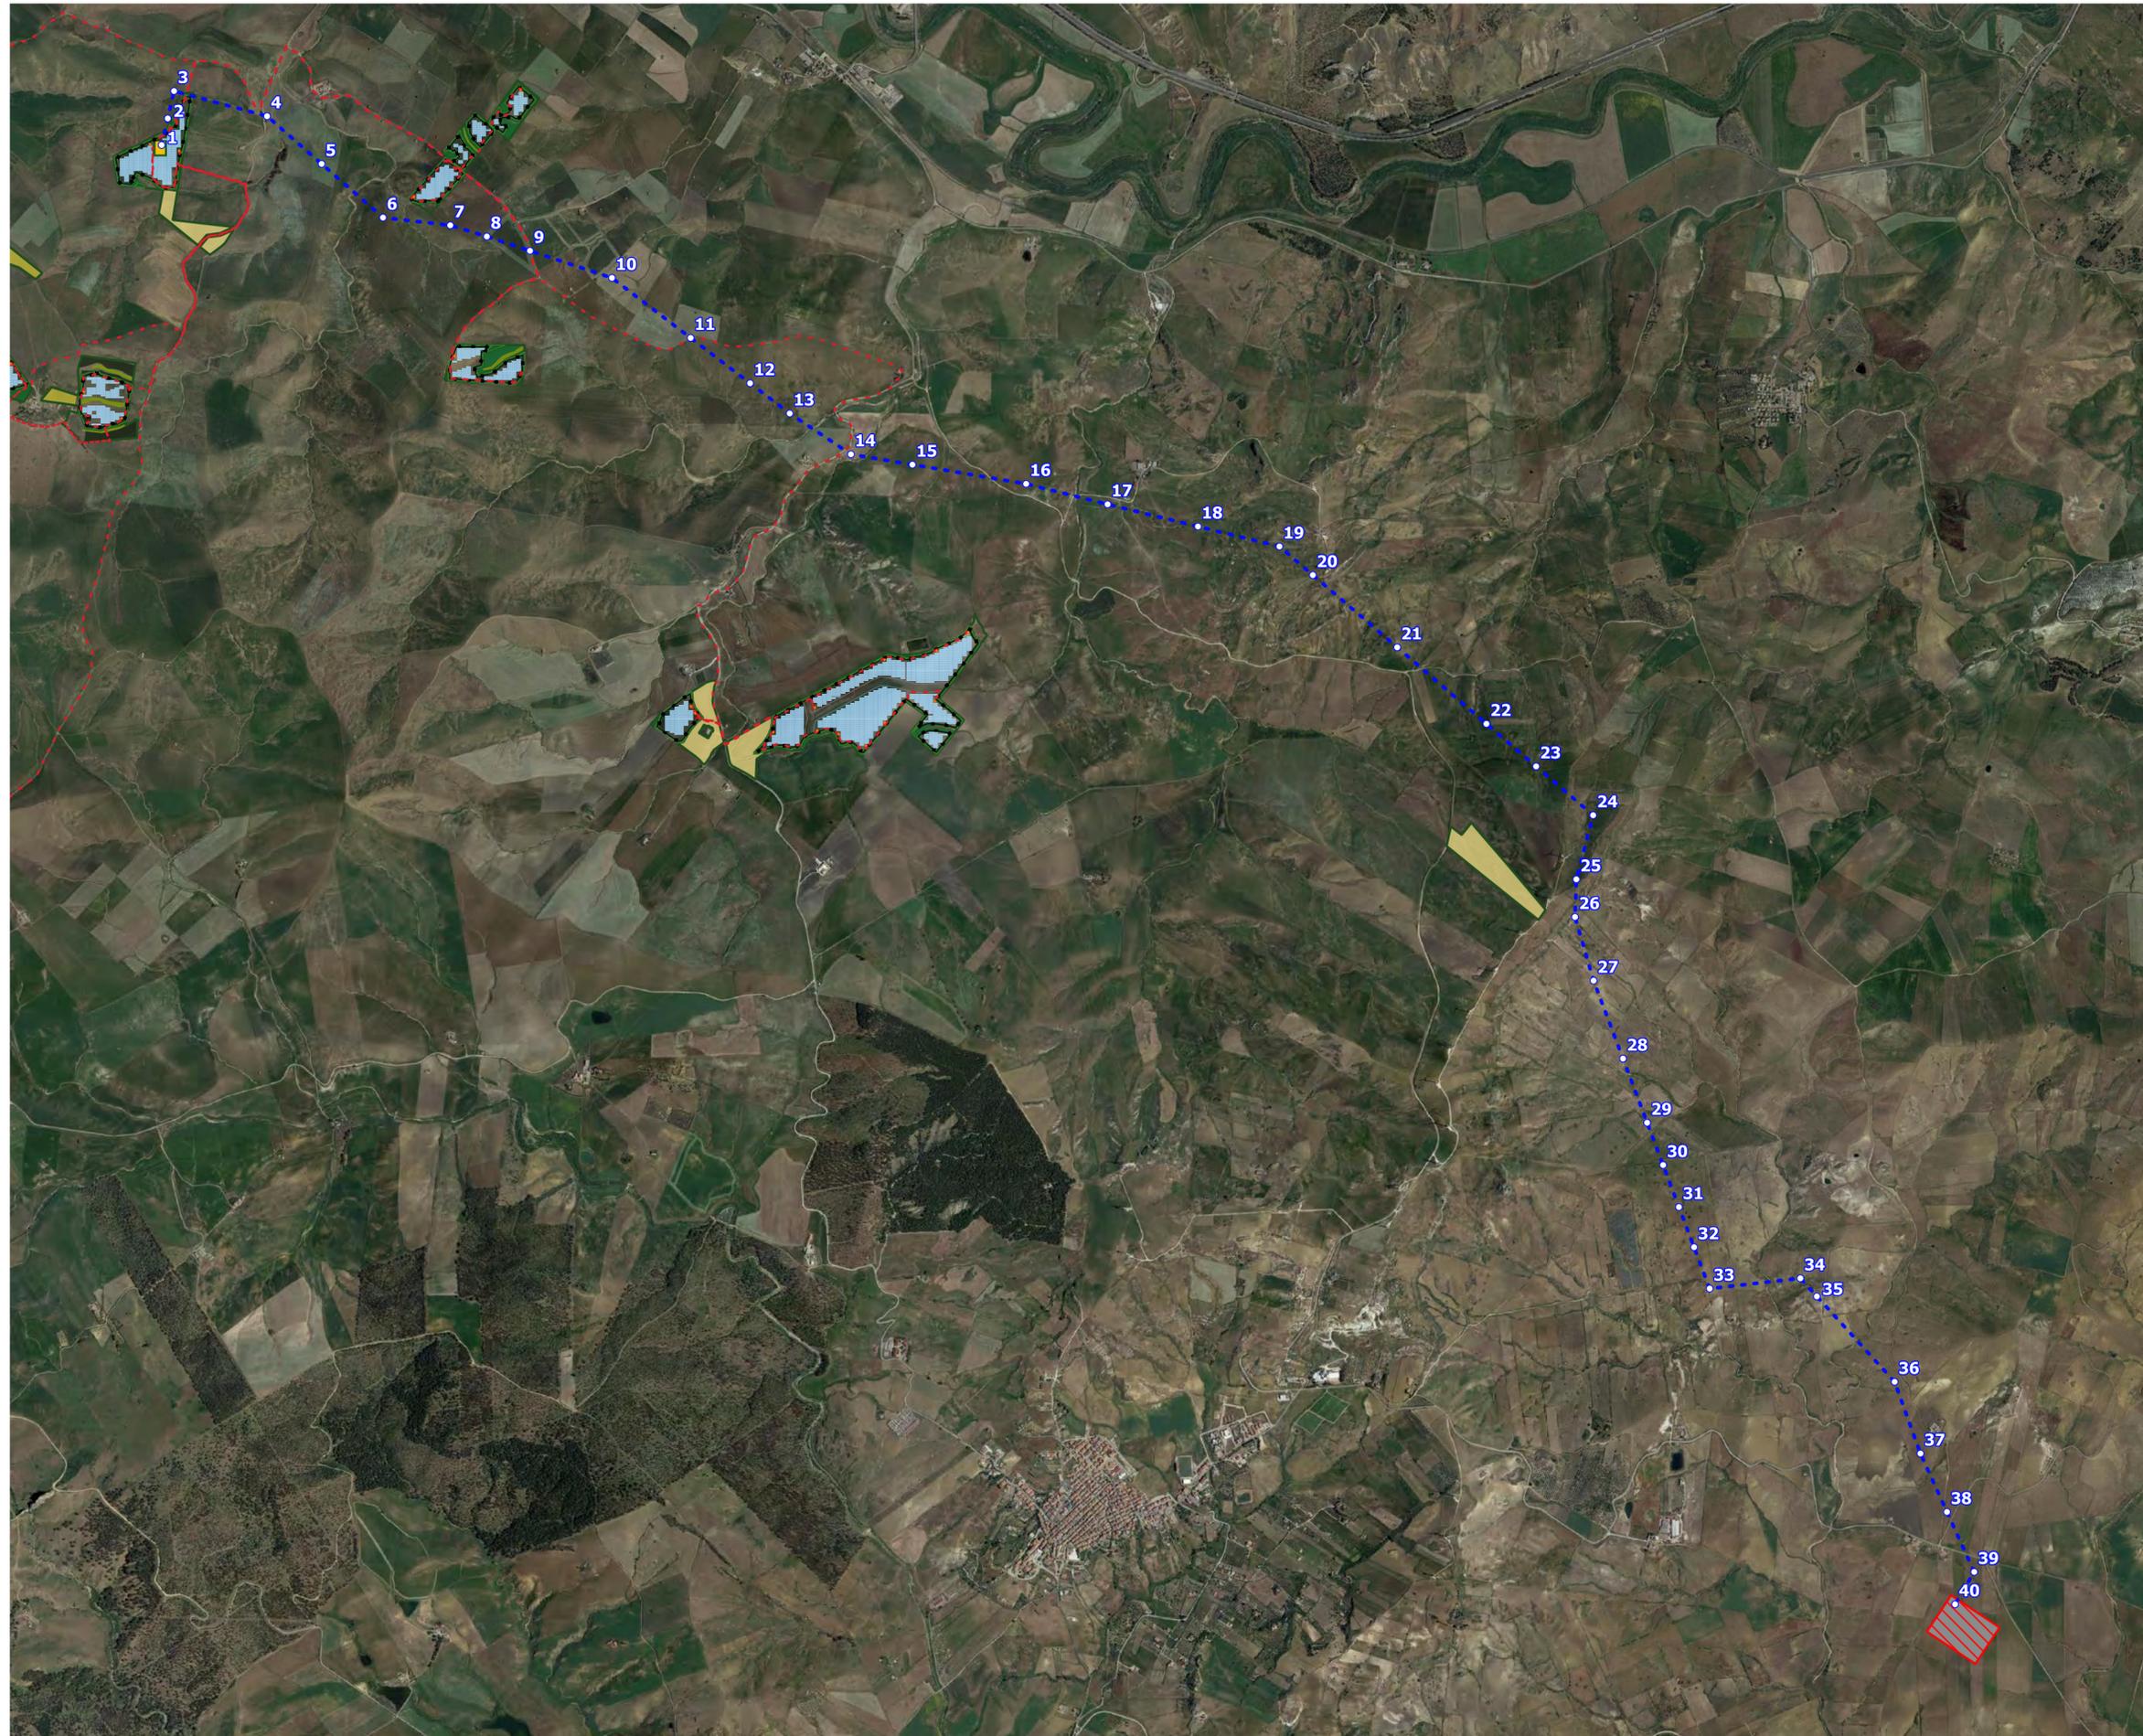


*Opere di connessione alla RTN*  
*Progetto di Rinaturalizzazione*

- Aree libere
  - Cabine di campo
  - Cabine di trasformazione
  - Cavidotti MT
  - Elettrodotto aereo AT
  - Fascia di mitigazione
  - Pannelli FTV
  - Recinzione perimetrale
  - SE Terna
  - Sostegni elettrodotto
  - SSEU
  - Viabilità
- Progetto di Naturalizzazione
- Calicotomo-Oleetum sylvestris
  - Genisto aristatae-Quercetum suberis
  - Oleo-Quercetum virgilianae
  - Salicion pedicellatae
  - Tamaricetum
  - Altre aree da rinaturalizzare
  - Aree da concedere in comodato
  - Campo collezione da mantenere

Arcadia Progetti  
 Via Houel 29, 90138 - Palermo  
 Tel. 091 611 22 18 Cell.392 22 42 158  
 e-mail info@arcadiaprogetti.it


*Area A - "Milocca"  
Progetto di  
Rinaturalizzazione*

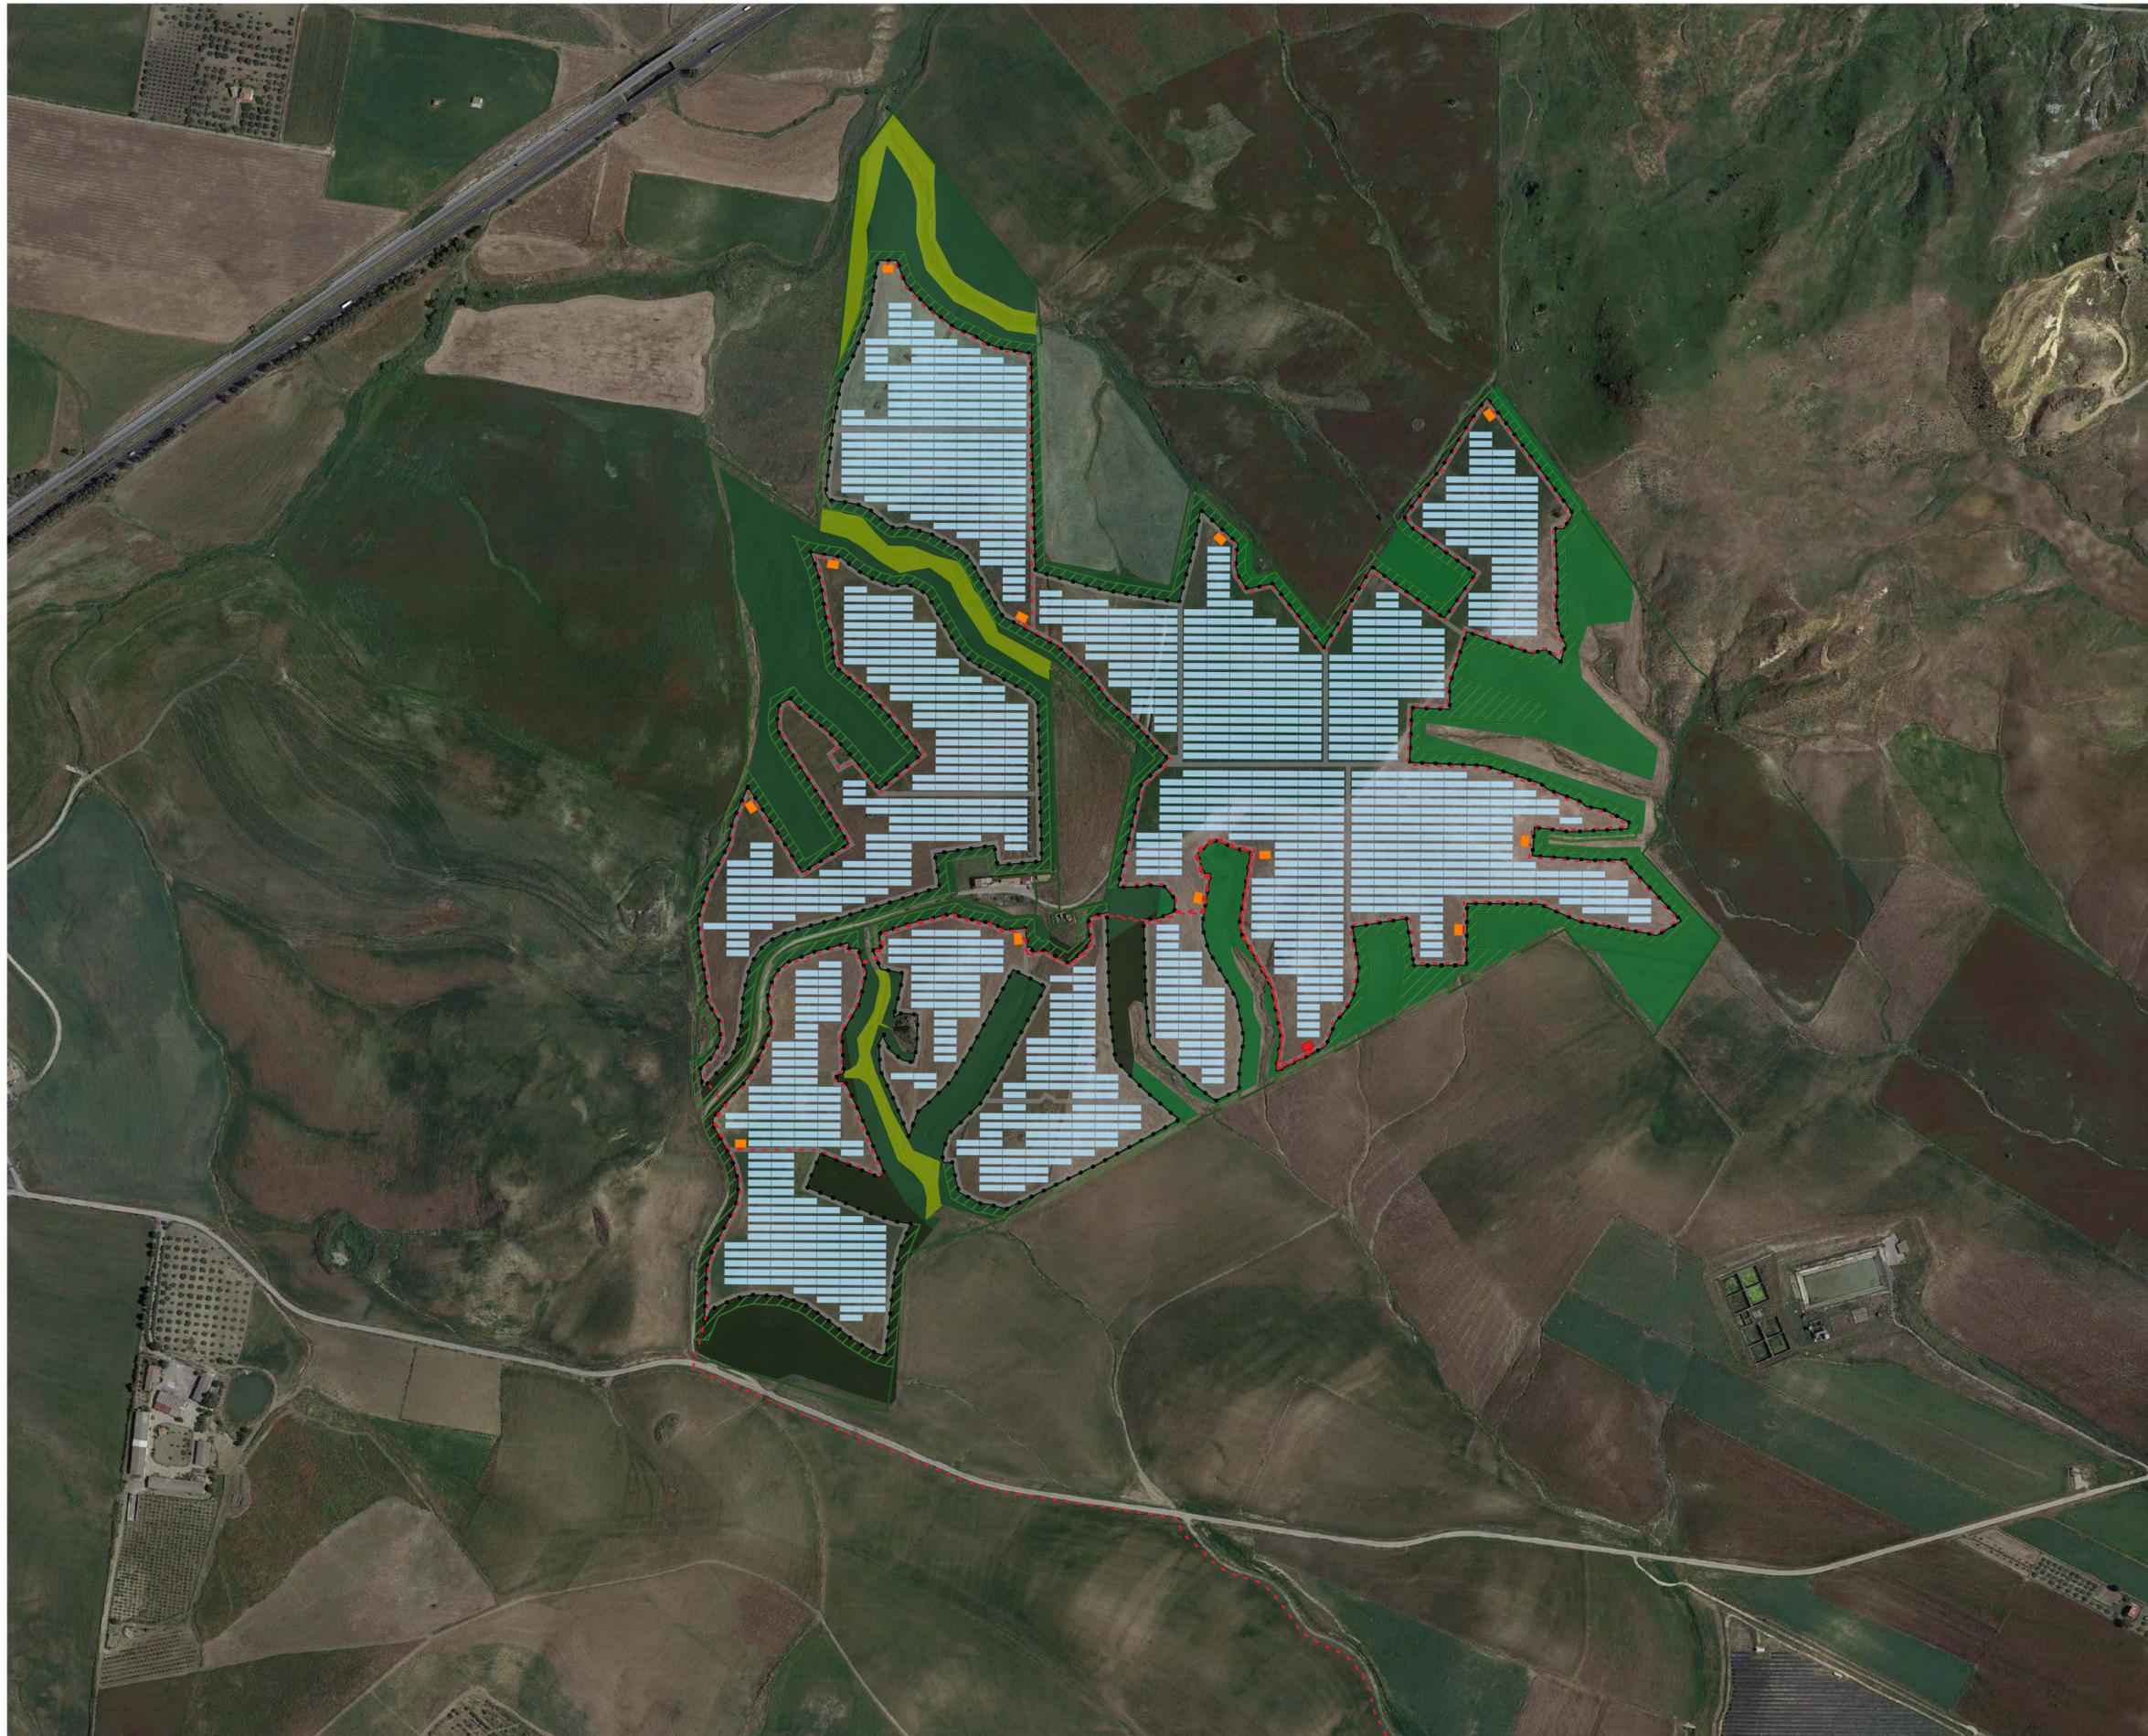

- Aree libere
  - Cabine di campo
  - Cabine di trasformazione
  - Cavidotti MT
  - Elettrodotto aereo AT
  - Fascia di mitigazione
  - Pannelli FTV
  - Recinzione perimetrale
  - SE Terna
  - Sostegni elettrodotto
  - SSEU
  - Viabilità
- Progetto di Naturalizzazione
- Calicotomo-Oleetum sylvestris
  - Genisto aristatae-Quercetum suberis
  - Oleo-Quercetum virgiliana
  - Salicion pedicellatae
  - Tamaricetum
- Altre aree da rinaturalizzare
  - Aree da concedere in comodato
  - Campo collezione da mantenere

Arcadia Progetti  
Via Houel 29, 90138 - Palermo  
Tel. 091 611 22 18 Cell.392 22 42 158  
e-mail info@arcadiaprogetti.it

*Area B - "Piccirillitto"*  
*Progetto di Rinaturalizzazione*

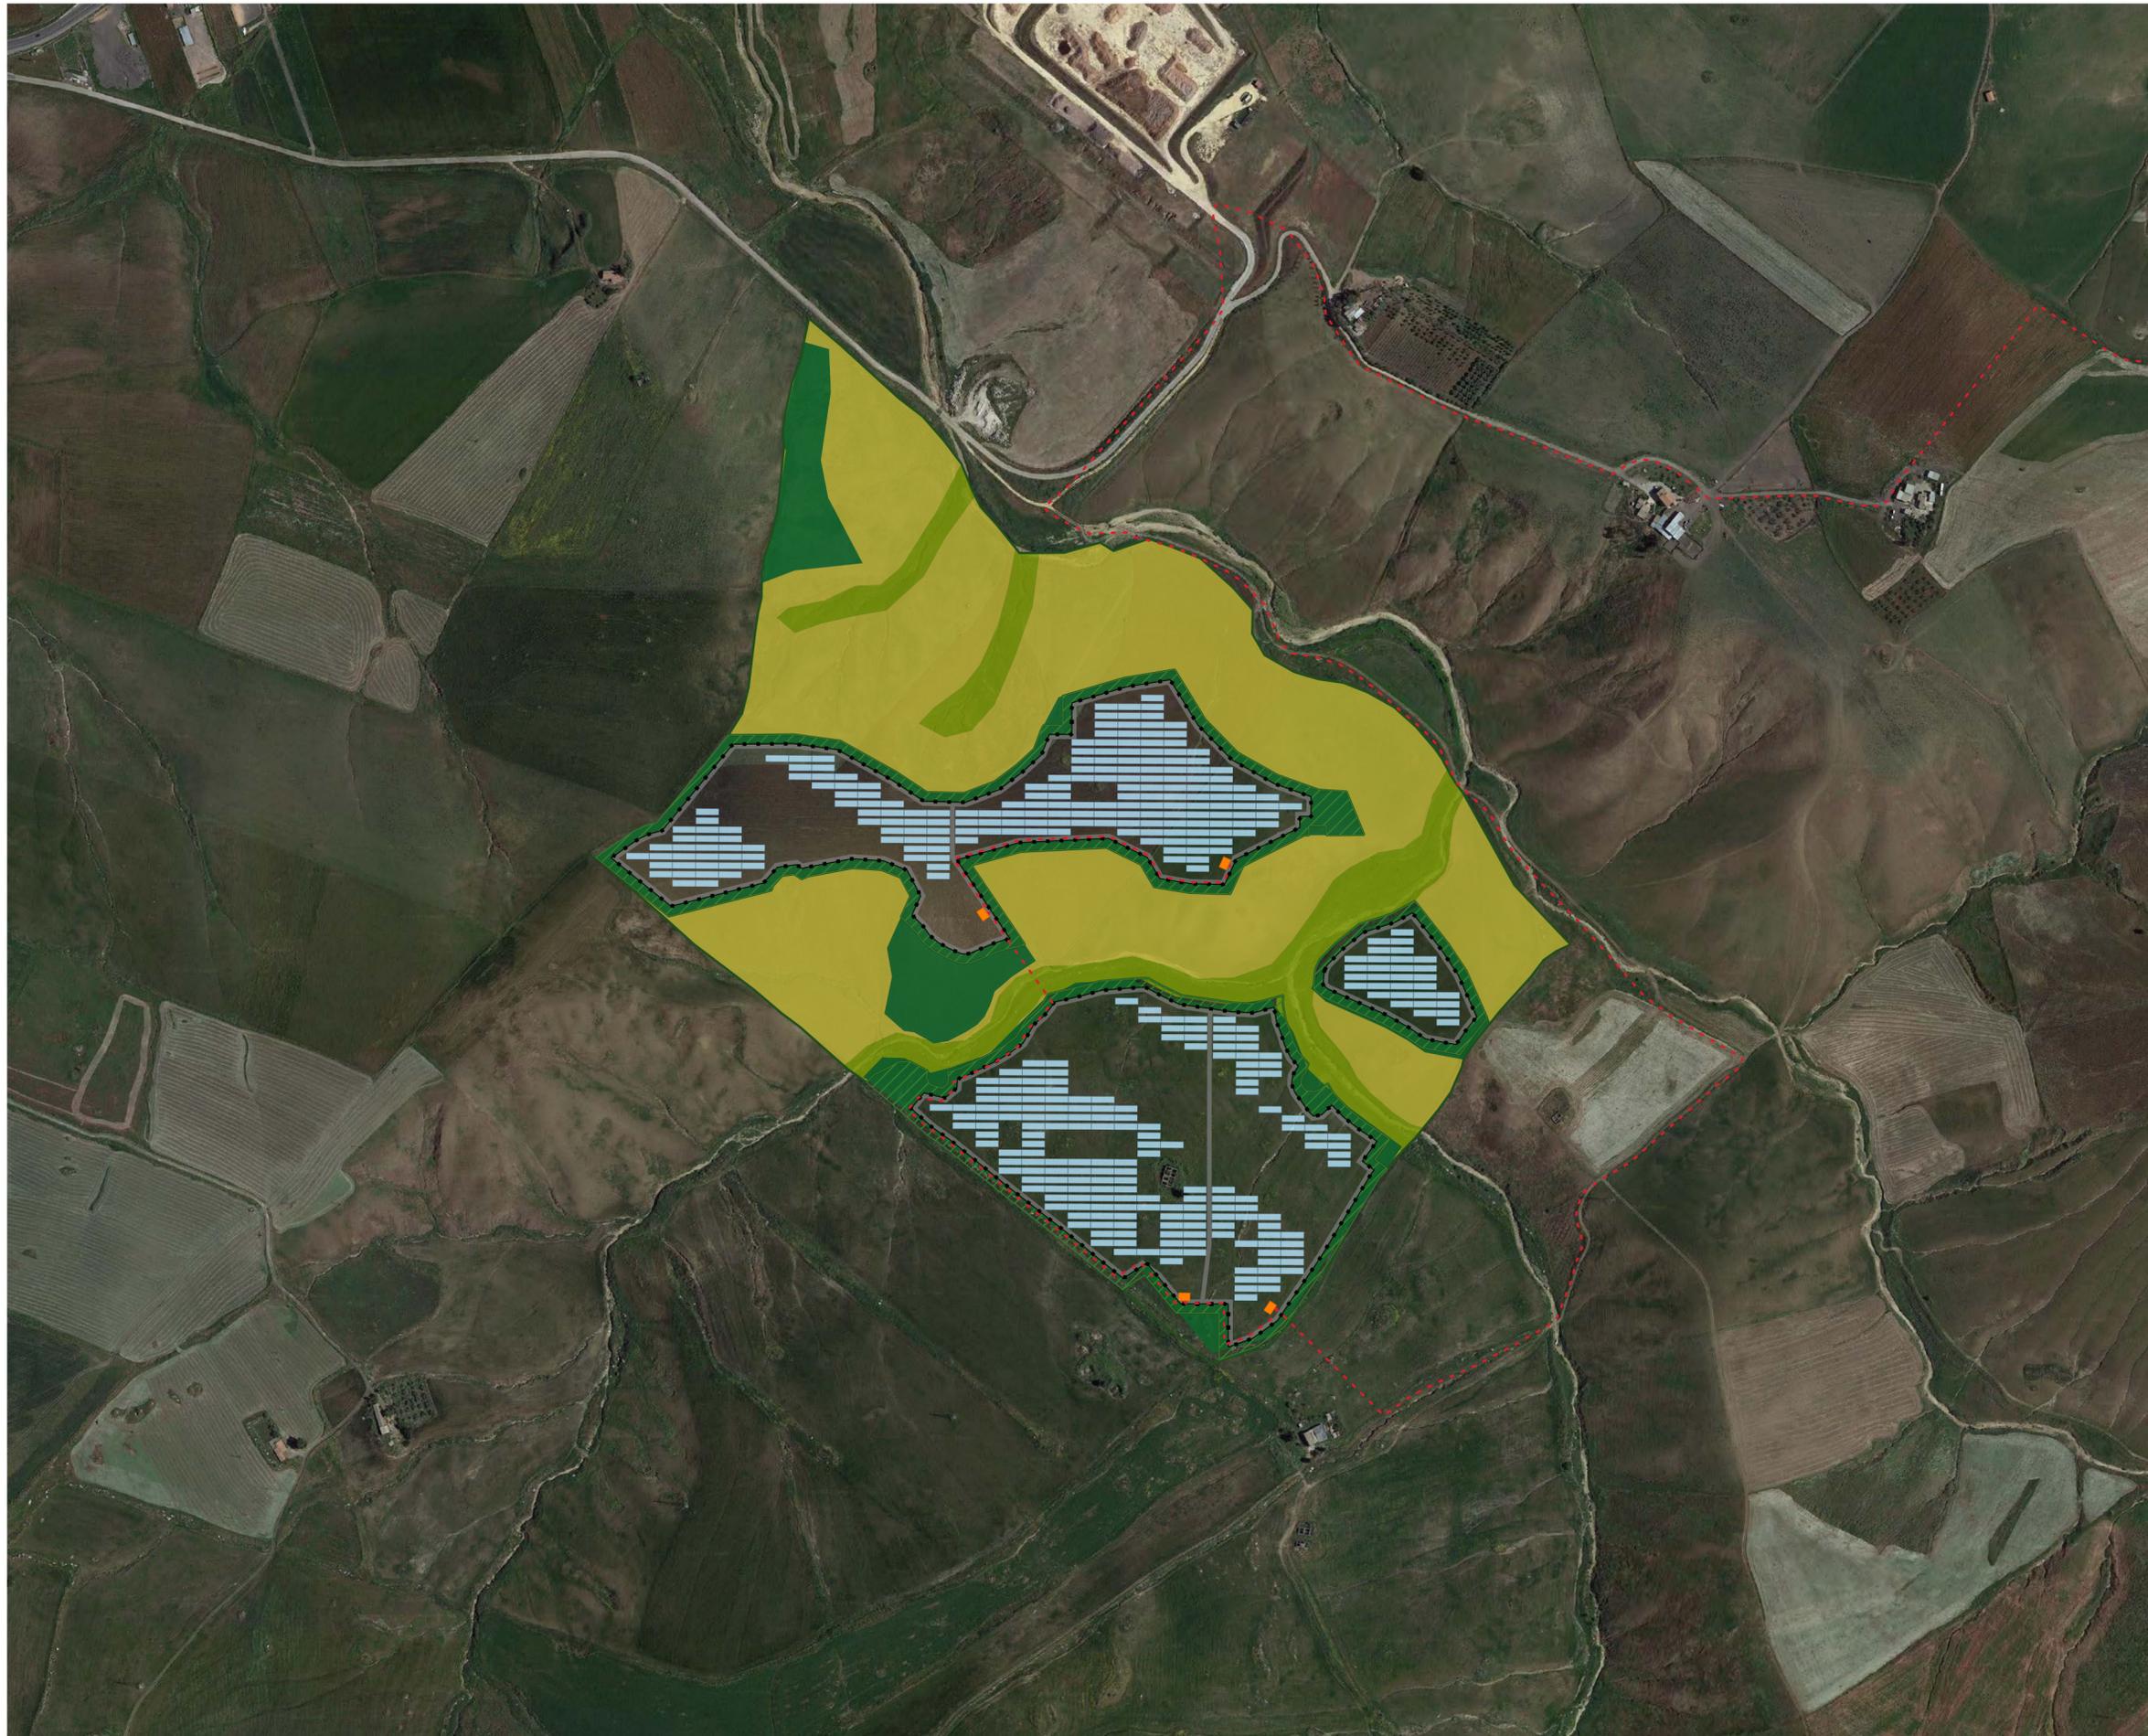


- Aree libere
  - Cabine di campo
  - Cabine di trasformazione
  - Cavidotti MT
  - Elettrodotto aereo AT
  - Fascia di mitigazione
  - Pannelli FTV
  - Recinzione perimetrale
  - SE Terna
  - Sostegni elettrodotto
  - SSEU
  - Viabilità
- Progetto di Naturalizzazione
- Calicotomo-Oleetum sylvestris
  - Genisto aristatae-Quercetum suberis
  - Oleo-Quercetum virgiliana
  - Salicion pedicellatae
  - Tamaricetum
- Altre aree da rinaturalizzare
  - Aree da concedere in comodato
  - Campo collezione da mantenere

Arcadia Progetti  
 Via Houel 29, 90138 - Palermo  
 Tel. 091 611 22 18 Cell.392 22 42 158  
 e-mail info@arcadiaprogetti.it

*Area C - "Arginemele"*  
*Progetto di*  
*Rinaturalizzazione*




- Aree libere
  - Cabine di campo
  - Cabine di trasformazione
  - Cavidotti MT
  - Elettrodotto aereo AT
  - Fascia di mitigazione
  - Pannelli FTV
  - Recinzione perimetrale
  - SE Terna
  - Sostegni elettrodotto
  - SSEU
  - Viabilità
- Progetto di Naturalizzazione
- Calicotomo-Oleetum sylvestris
  - Genisto aristatae-Quercetum suberis
  - Oleo-Quercetum virgiliana
  - Salicion pedicellatae
  - Tamaricetum
- Altre aree da rinaturalizzare
  - Aree da concedere in comodato
  - Campo collezione da mantenere

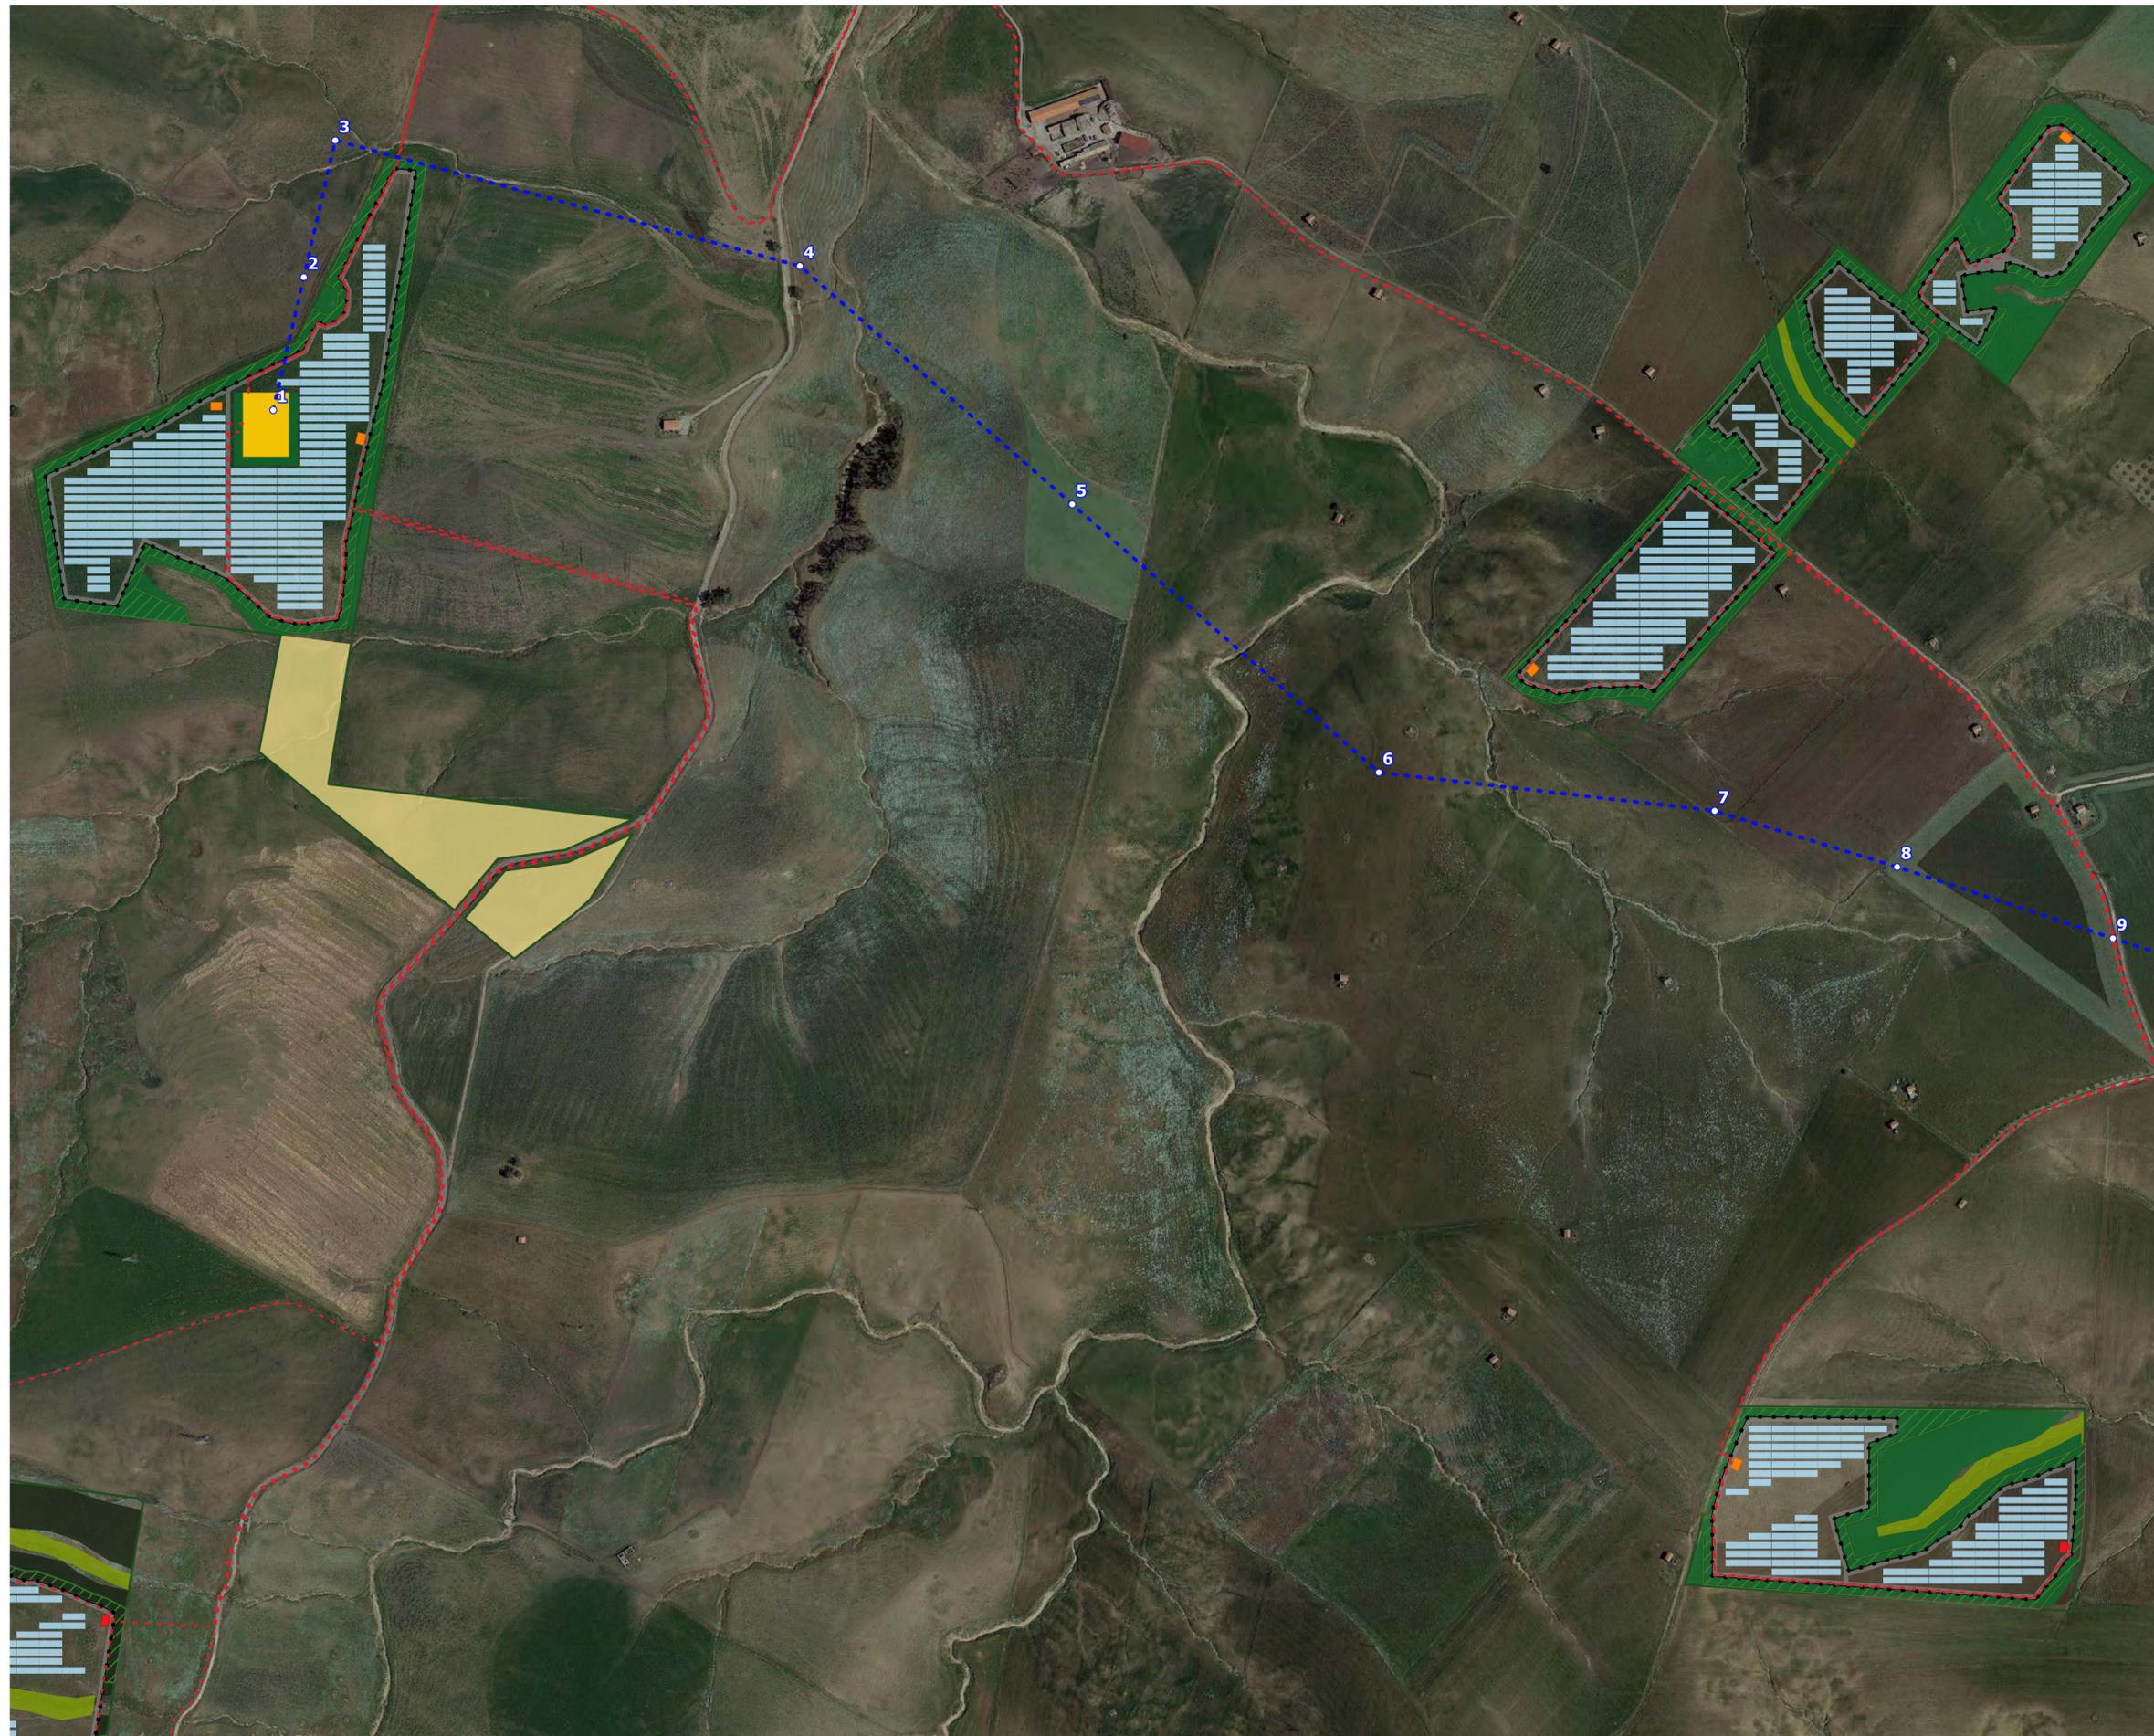

*Area D - "Mandre Tonde"*  
**Progetto di Rinaturalizzazione**

- Aree libere
  - Cabine di campo
  - Cabine di trasformazione
  - Cavidotti MT
  - Elettrodotto aereo AT
  - Fascia di mitigazione
  - Pannelli FTV
  - Recinzione perimetrale
  - SE Terna
  - Sostegni elettrodotto
  - SSEU
  - Viabilità
- Progetto di Naturalizzazione
- Calicotomo-Oleetum sylvestris
  - Genisto aristatae-Quercetum suberis
  - Oleo-Quercetum virgilianae
  - Salicion pedicellatae
  - Tamaricetum
- Altre aree da rinaturalizzare
  - Aree da concedere in comodato
  - Campo collezione da mantenere

Arcadia Progetti  
 Via Houel 29, 90138 - Palermo  
 Tel. 091 611 22 18 Cell.392 22 42 158  
 e-mail info@arcadiaprogetti.it

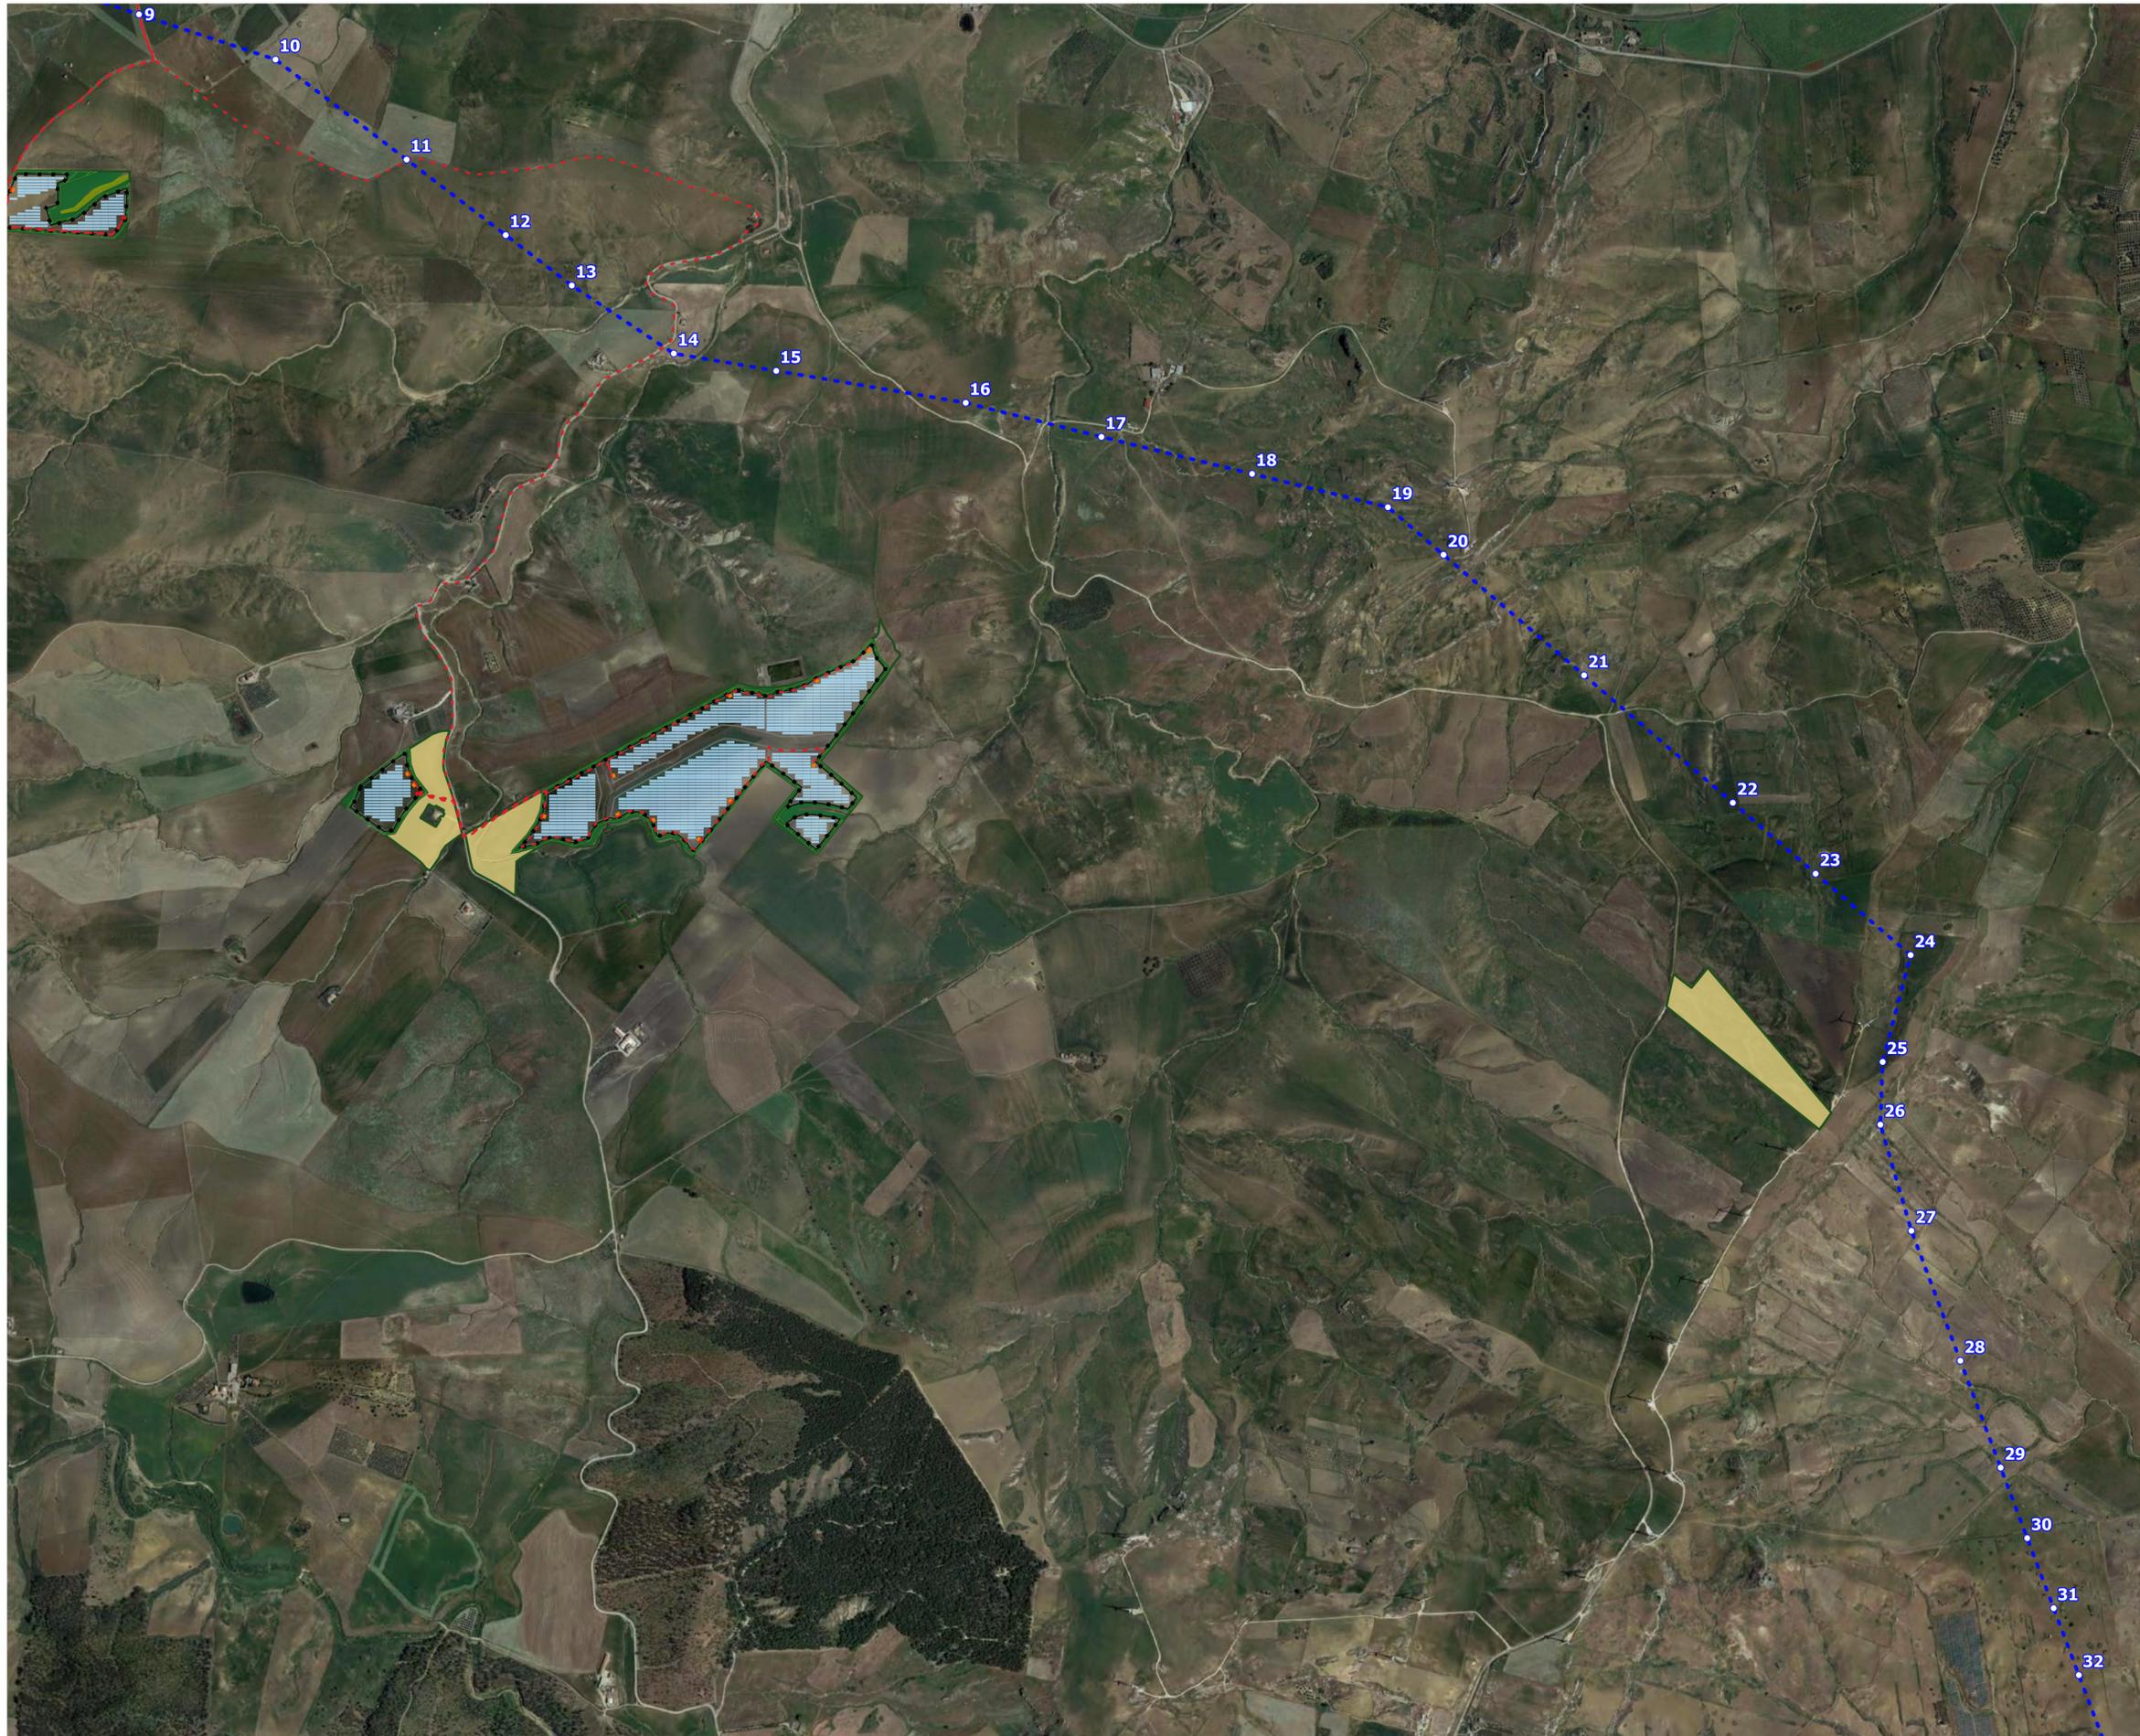


*Area E - "Destricella"*  
*Progetto di Rinaturalizzazione*

- Aree libere
  - Cabine di campo
  - Cabine di trasformazione
  - Cavidotti MT
  - Elettrodotto aereo AT
  - Fascia di mitigazione
  - Pannelli FTV
  - Recinzione perimetrale
  - SE Terna
  - Sostegni elettrodotto
  - SSEU
  - Viabilità
- Progetto di Naturalizzazione
- Calicotomo-Oleetum sylvestris
  - Genisto aristatae-Quercetum suberis
  - Oleo-Quercetum virgilianaee
  - Salicion pedicellatae
  - Tamaricetum
- Altre aree da rinaturalizzare
  - Aree da concedere in comodato
  - Campo collezione da mantenere

Arcadia Progetti  
 Via Houel 29, 90138 - Palermo  
 Tel. 091 611 22 18 Cell.392 22 42 158  
 e-mail info@arcadiaprogetti.it

*Area F - "San Bartolo"*  
*Progetto di*  
*Rinaturalizzazione*

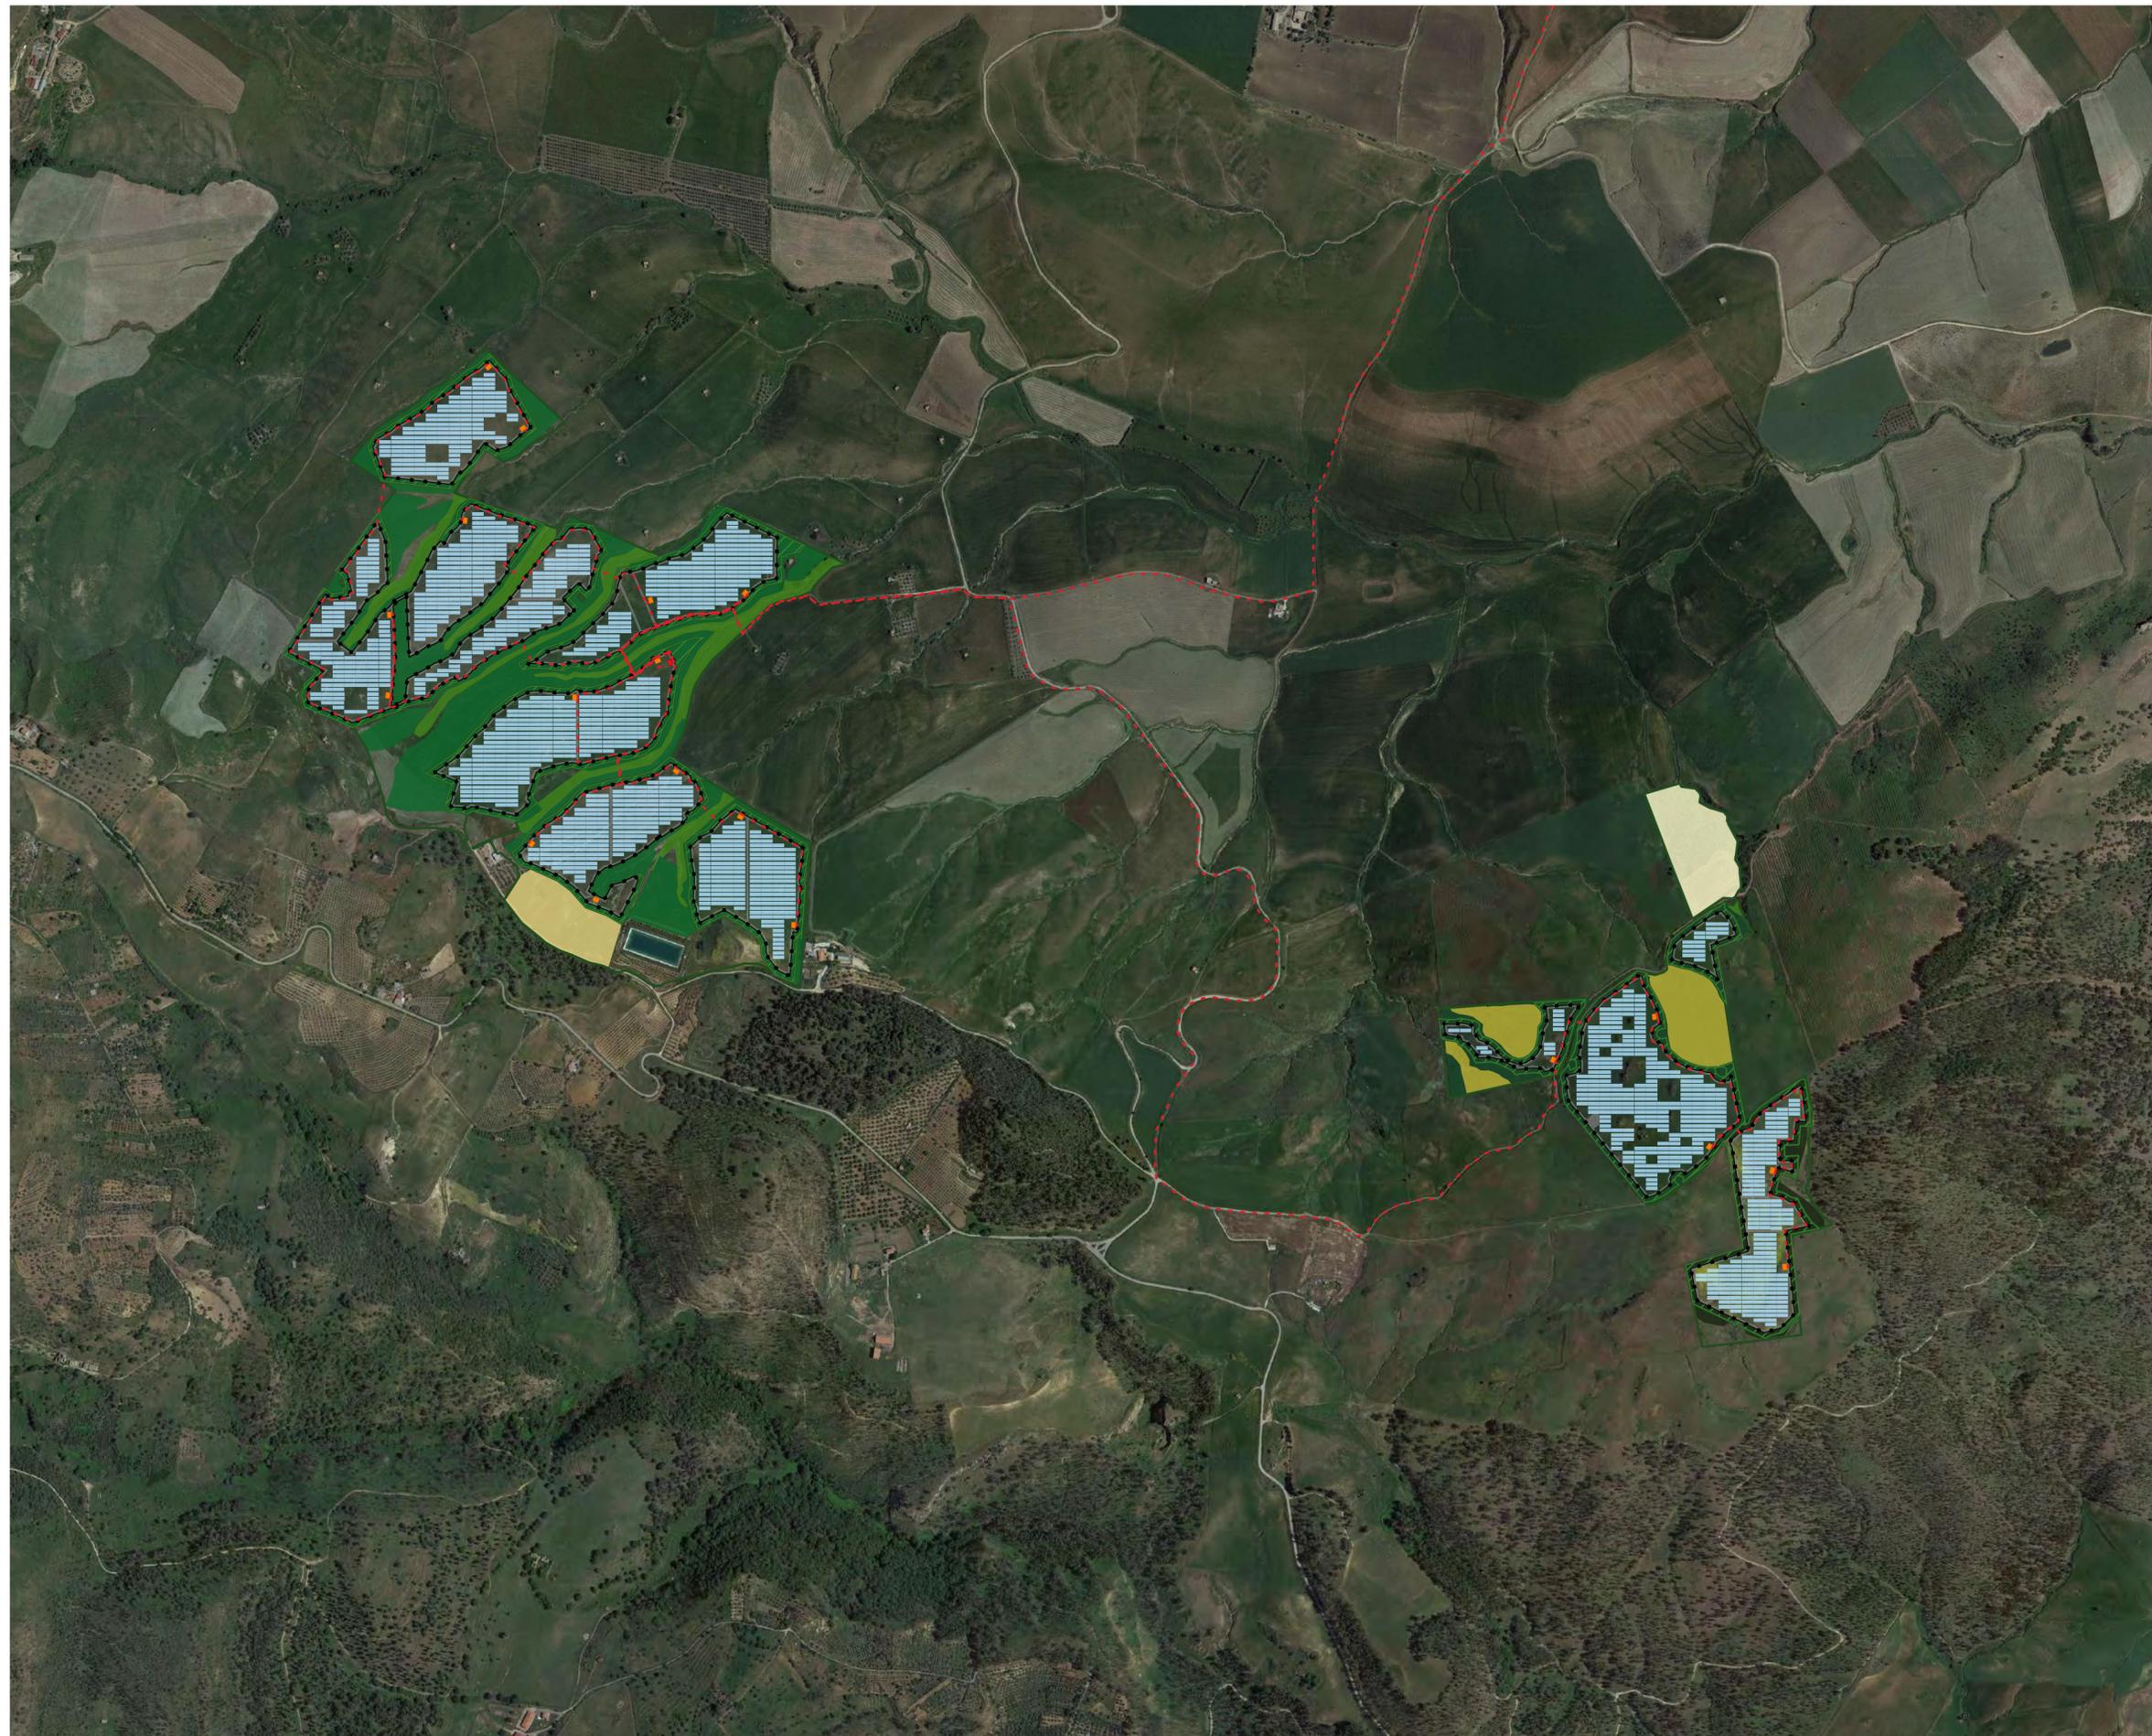

- Aree libere
  - Cabine di campo
  - Cabine di trasformazione
  - Cavidotti MT
  - Elettrodotto aereo AT
  - Fascia di mitigazione
  - Pannelli FTV
  - Recinzione perimetrale
  - SE Terna
  - Sostegni elettrodotto
  - SSEU
  - Viabilità
- Progetto di Naturalizzazione
- Calicotomo-Oleetum sylvestris
  - Genisto aristatae-Quercetum suberis
  - Oleo-Quercetum virgiliana
  - Salicion pedicellatae
  - Tamaricetum
- Altre aree da rinaturalizzare
  - Aree da concedere in comodato
  - Campo collezione da mantenere