


SEZIONE VERTICALE DELLA CONDOTTA FORZATA IN ACCIAIO

PIANTA A-A DELLA CONDOTTA FORZATA IN ACCIAIO

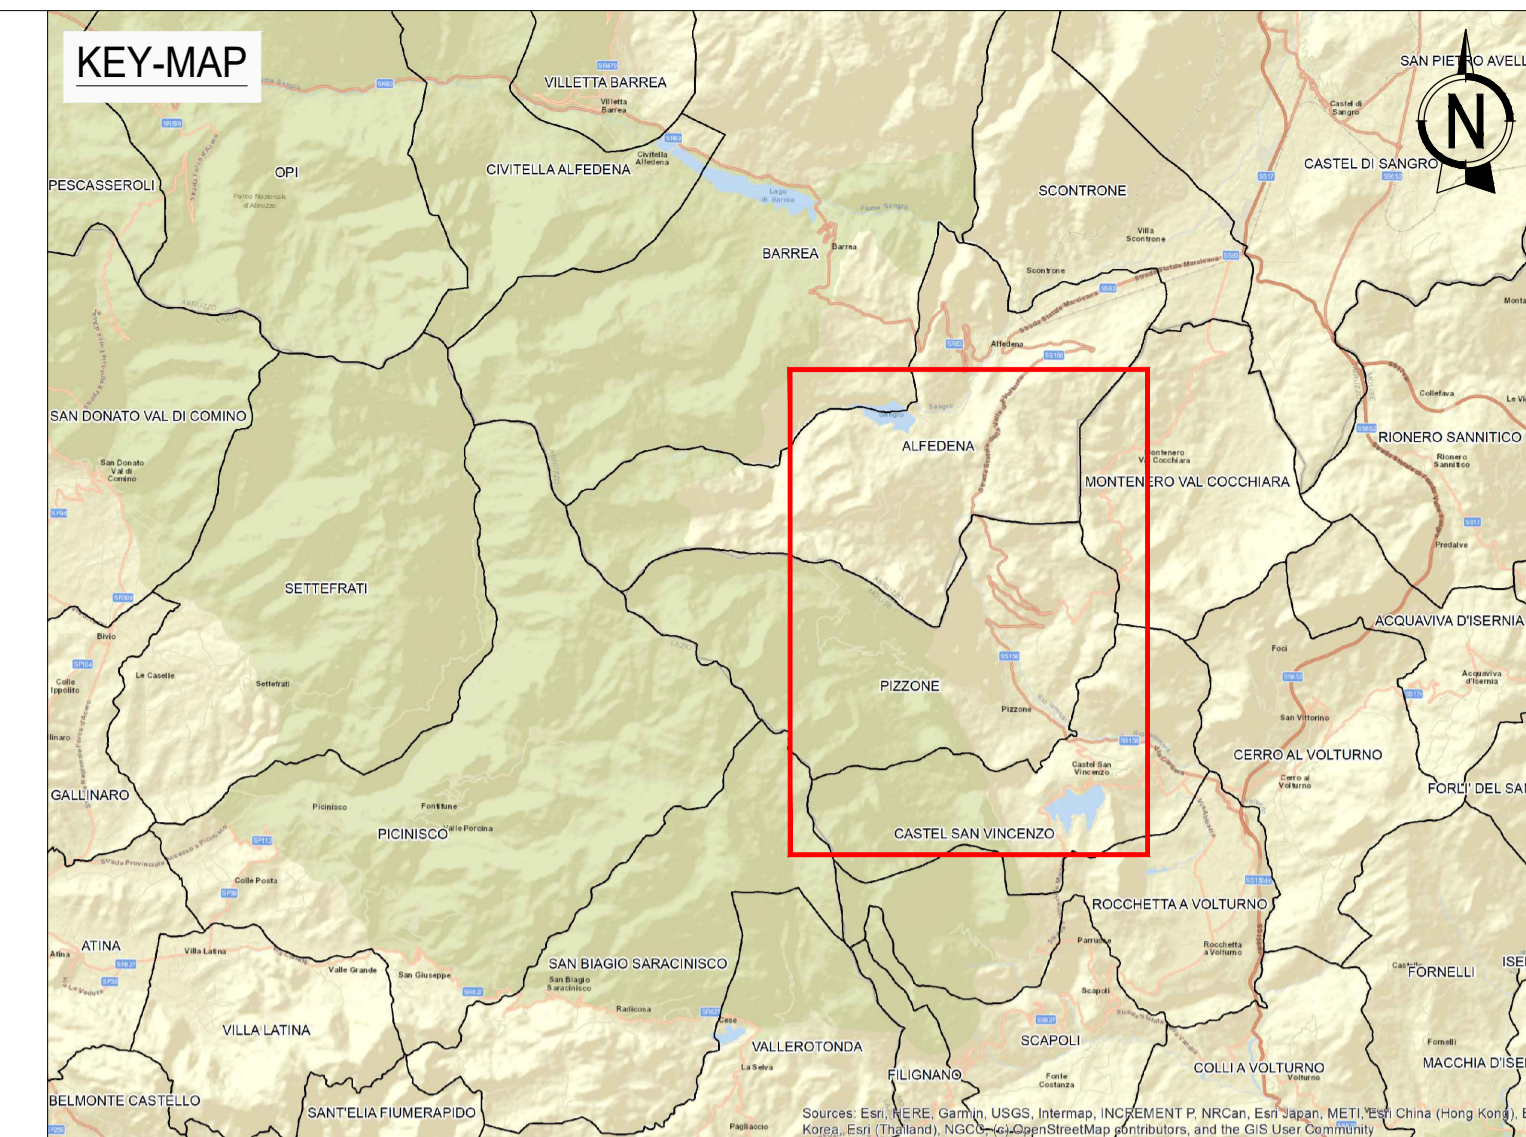

NOTA:

1. DA LINEA DI SEZIONE 1 VERSO SINISTRA VEDI ELABORATO GRE.EEC.D.14.IT.H.16071.00.090.00, RELATIVO AL POZZO PIEZOMETRICO DI MONTE.
2. DA LINEA DI SEZIONE 2 VERSO DESTRA VEDI ELABORATO GRE.EEC.D.14.IT.H.16071.00.116.00 RELATIVO ALL'INGRESSO DELLA CONDOTTA IN CENTRALE.



| | | | | |
|--|--|--|----------------------|---------------------------|
| CONTRATTORI LOGO | | PROJECT: | | |
| Stantec | | IMPIANTO IDROELETTRICO DI PIZZONE II | | |
| enel Green Power | | FILE NAME: GRE.EEC.D.14.IT.H.16071.00.083.00 | | |
| HGT Design & Execution EGP VALIDATION | | CLASSIFICATION: PUBLIC | FORMAT: A1 | SCALE: 1:200 |
| VALIDATED BY: F. TORASSO | | UTILIZATION SCOPE: Progetto Definitivo per Autorizzazione | | PLOT SCALE: 1:1 |
| VERIFIED BY: - | | TITLE: VIE D'ACQUA CONDOTTA FORZATA VERTICALE - PIANTA E SEZIONI | | |
| COLLABORATORS: - | | EGP CODE | | |
| | | GROUP | FUNCTION | TYPE |
| | | ISSUER | COUNTRY | TEC. |
| | | PLANT | SYSTEM | PROGRESSIVE |
| | | REVISION | | |
| | | GRE.EEC.D.14.IT.H.16071.00.083.00 | | |