
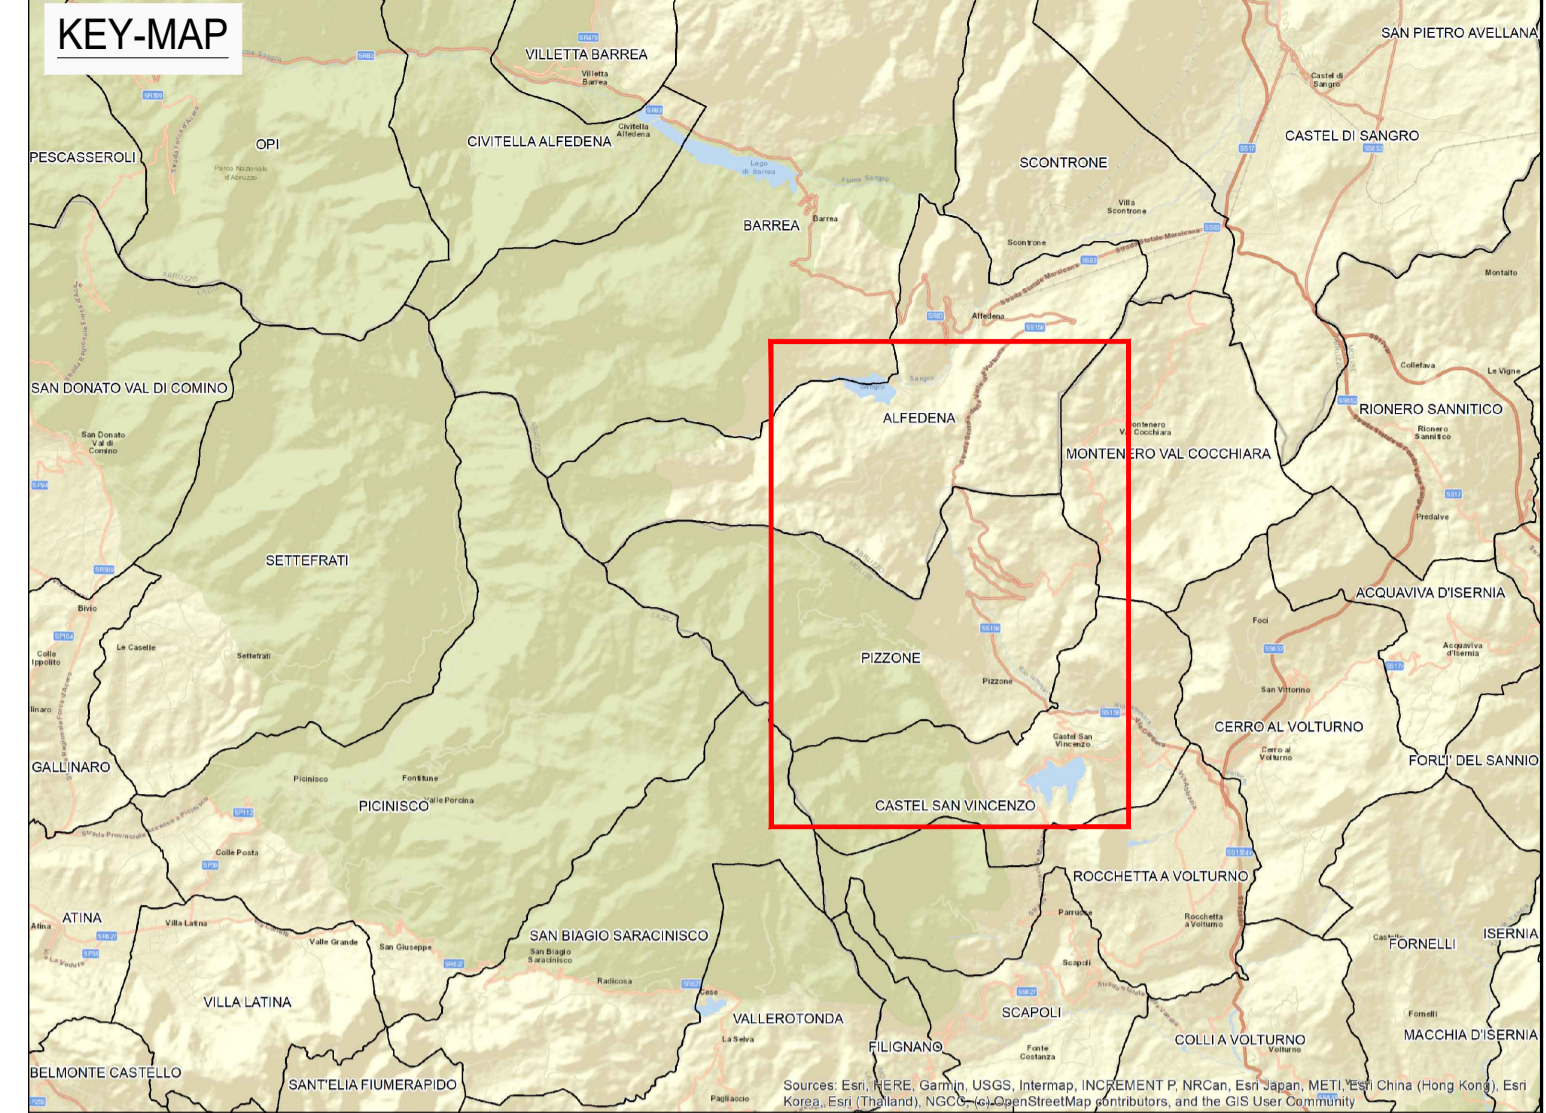



# IMBOCCO DI MONTE

0 20 40 60 80 100 m

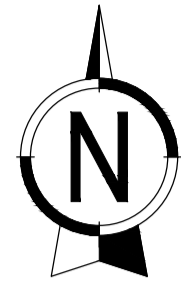

## PLANIMETRIA

0 1 2 3 4 5 km

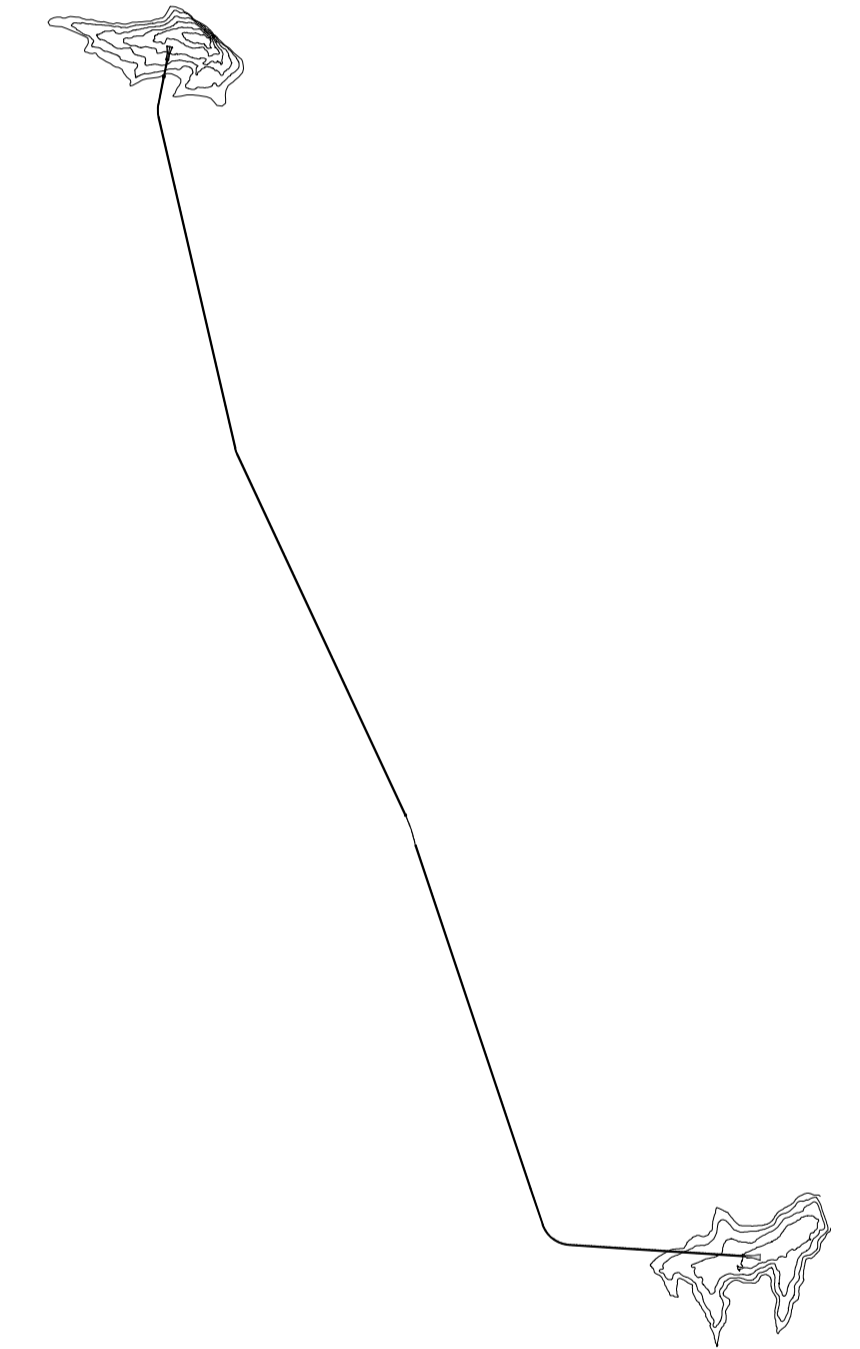

PRIME APPARTENENZA				
PROVINCIA/REGIONE				Ingegnere
NUM. MATRICOLA				Verona
00	29-11-22	REVISIONE	R. Pirola	G. Panni
REV.	DATE	DESCRIPTION	PREPARED	CHECKED
				APPROVED

	PROJECT: <b>IMPIANTO IDROELETTRICO DI PIZZONE II</b>			
	FILE NAME: GRE.EEC.D.14.IT.H.16071.00.096.00			
	CLASSIFICATION: <b>PUBLIC</b>	FORMAT: <b>A1</b>	SCALE: <b>VARIE</b>	PLOT SCALE: <b>1:1</b>
	UTILIZATION SCOPE: <b>Progetto Definitivo per Autorizzazione</b>	TITLE: <b>VIE D'ACQUA OPERA DI PRESA DI MONTE PLANIMETRIA GENERALE</b>		
VALIDATED BY: <b>F. TORASSO</b>	EGP CODE			
VERIFIED BY: -	GROUP: -	FUNCTION: -	ISSUER: -	COUNTRY: -
COLLABORATORS: -	<b>GRE.EEC.D.14.IT.H.16071.00.096.00</b>			

This document is property of Enel Green Power SpA. It is strictly forbidden to reproduce this document, in whole or in part, and to provide to others any related information without the previous written consent by Enel Green Power SpA.