




SEZIONE "B-B"

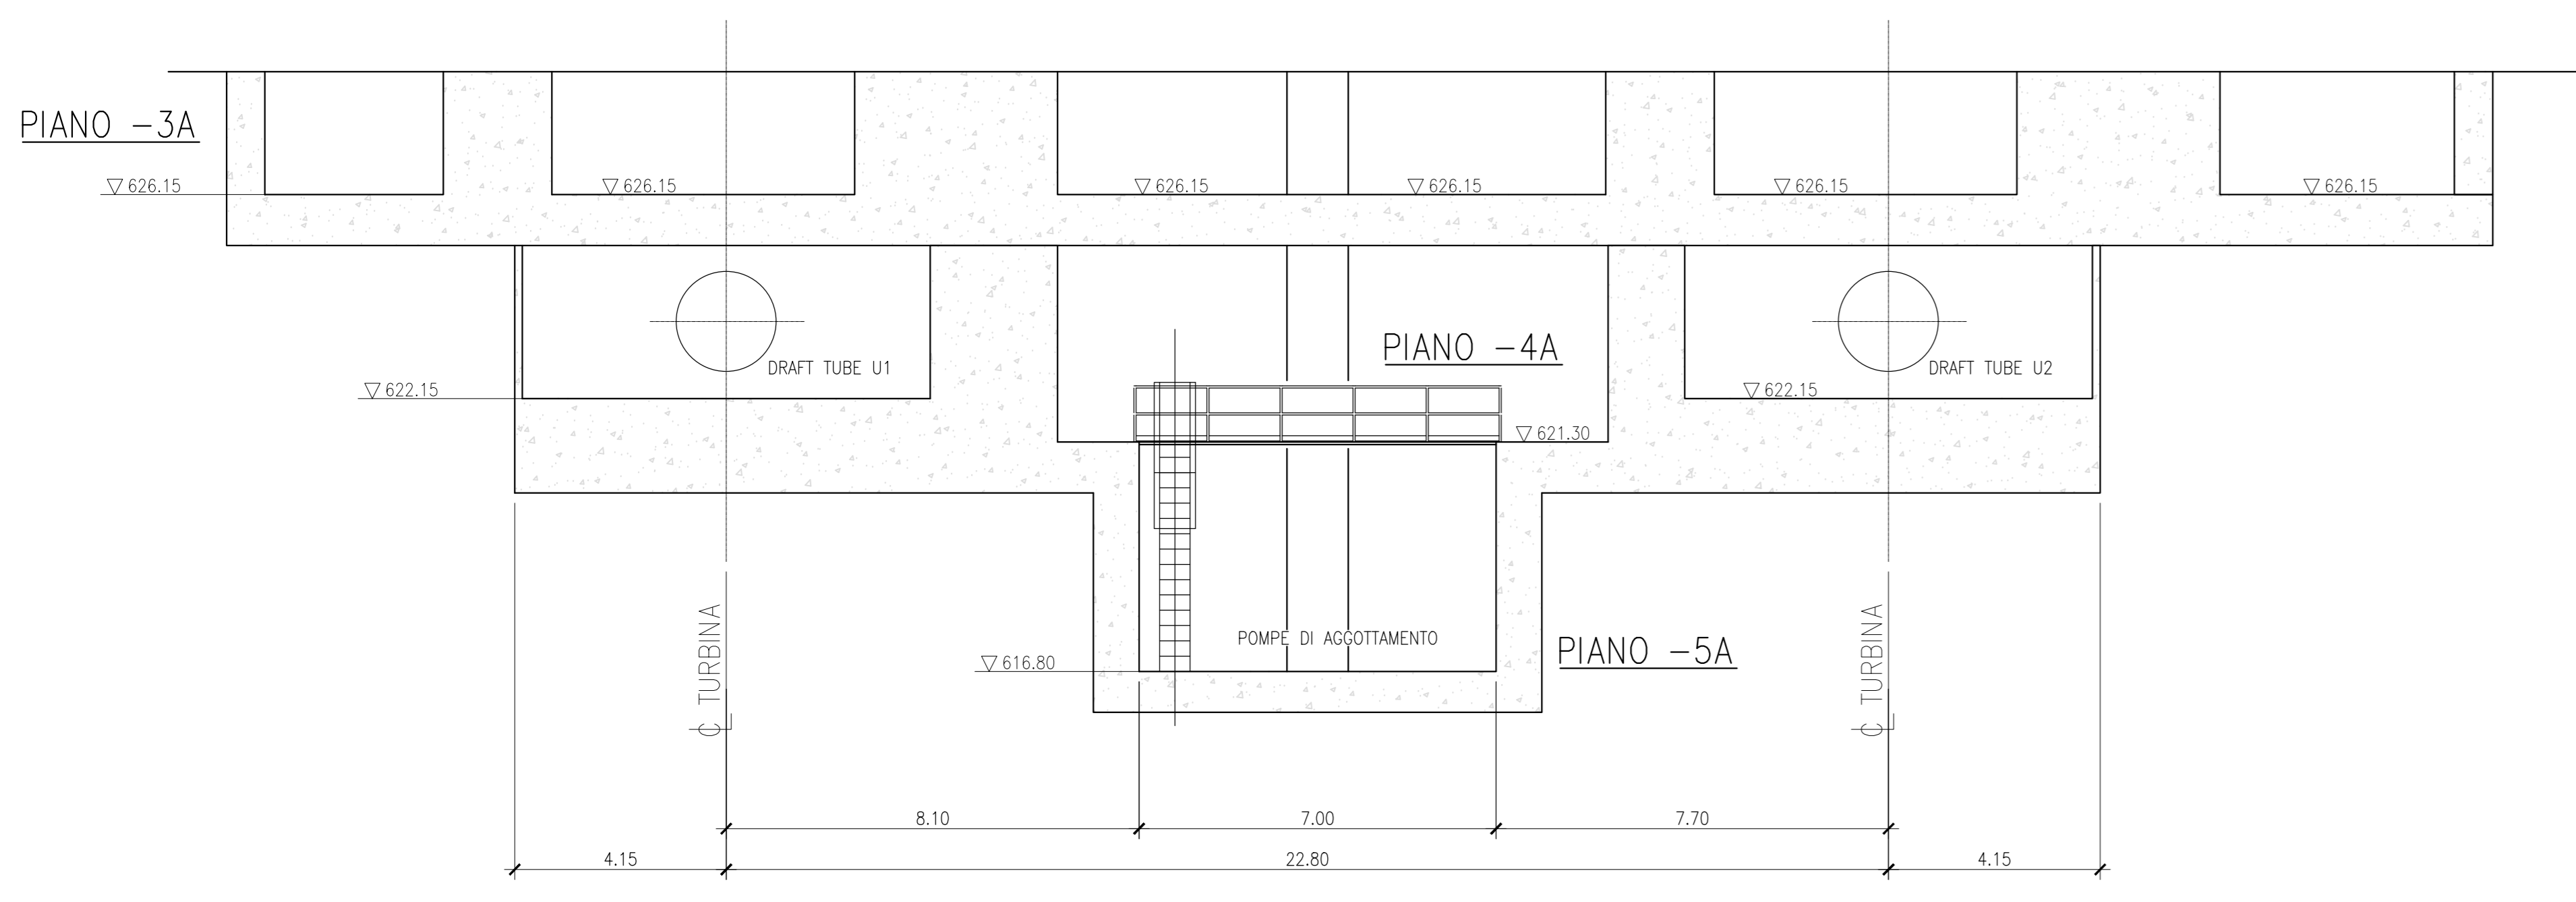

SEZIONE "A-A"

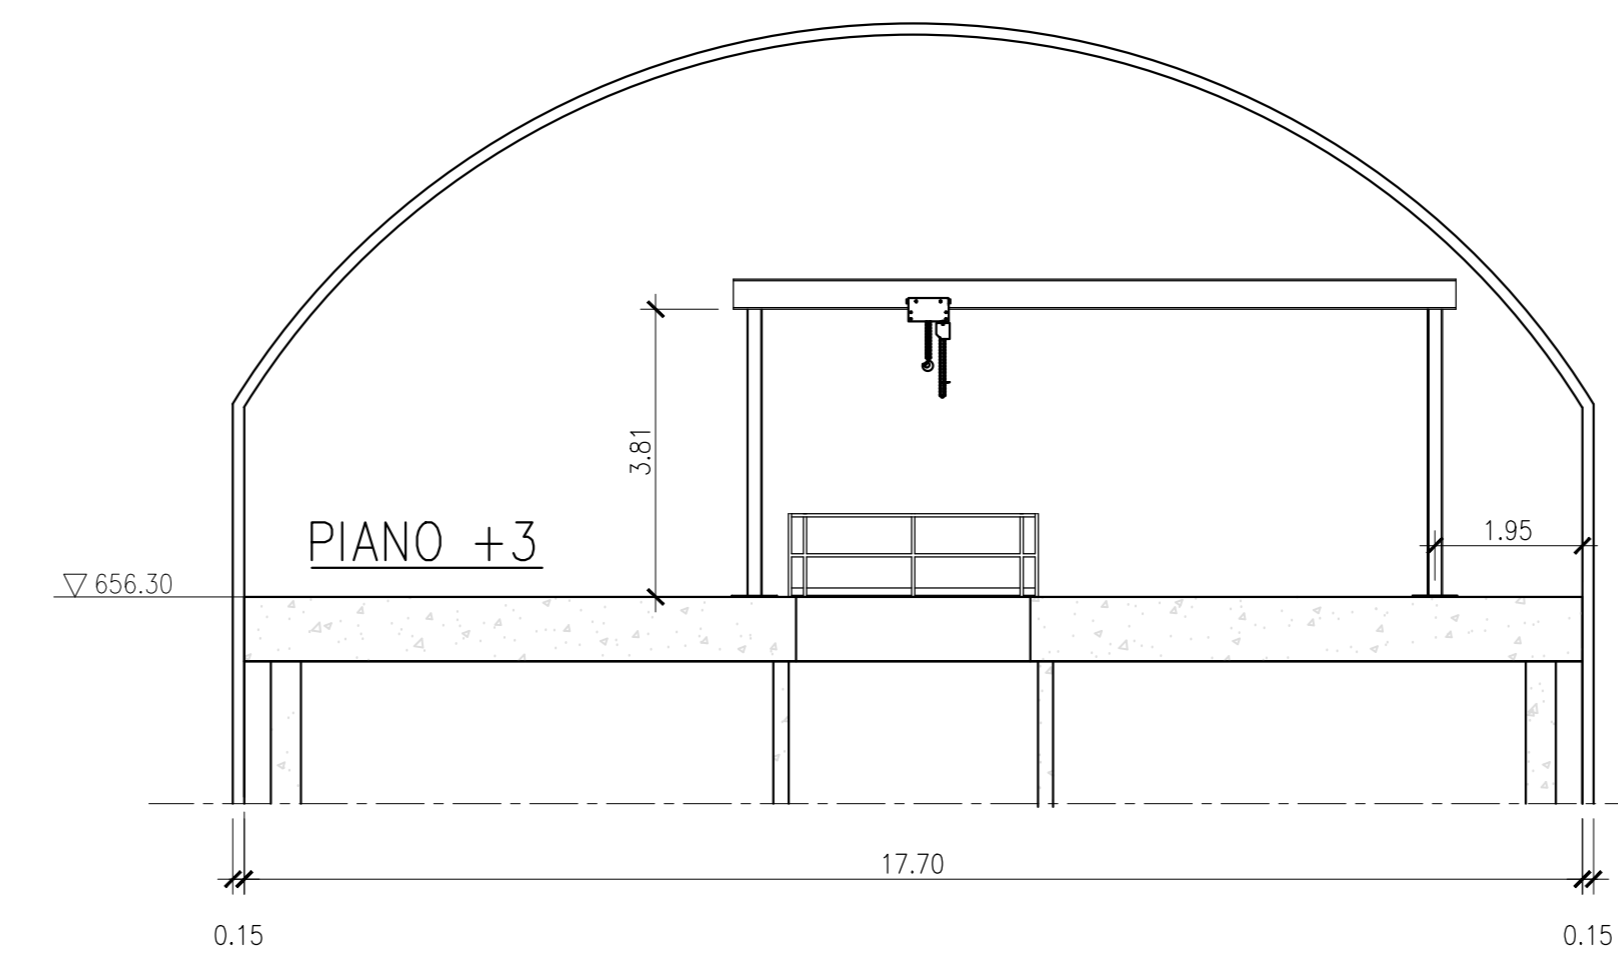

SEZIONE "C-C"

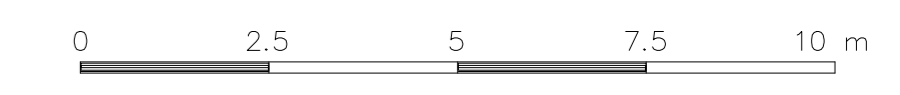

PROVINCIA/REGIONE		Ingegnere	
NUM. MATRICOLA		Verona	
00		1542	
REV.	DATE	DESCRIPTION	PREPARED
00	29-11-22	REVISIONE	R. Pirola G. Panmi G. Sembenelli
CONTRATTO/PROV.000		PROJECT:	
Stantec		IMPIANTO IDROELETTRICO DI PIZZONE II	
FILE NAME		GRE.EEC.D.14.IT.A.16971.00.112.00	
CLASSIFICATION:	FORMAT:	SCALE:	PLOT SCALE:
PUBLIC	A0	1:100	1:1
UTILIZATION SCOPE:	TITLE:	SHEET:	
Progetto Definitivo per Autorizzazione	CENTRALE IN CAVERNA	1 di 3	
VALIDATED BY:	EGP CODE		
F. TORASSO	CENTRALE - SEZIONE LONGITUDINALE 1/3		
VERIFIED BY:	GROUP	FUNCTION	TYPE
	GRE.EEC.D.14	IT.H	160710011200
COLLABORATORS:			