



SEZIONE "E-E"

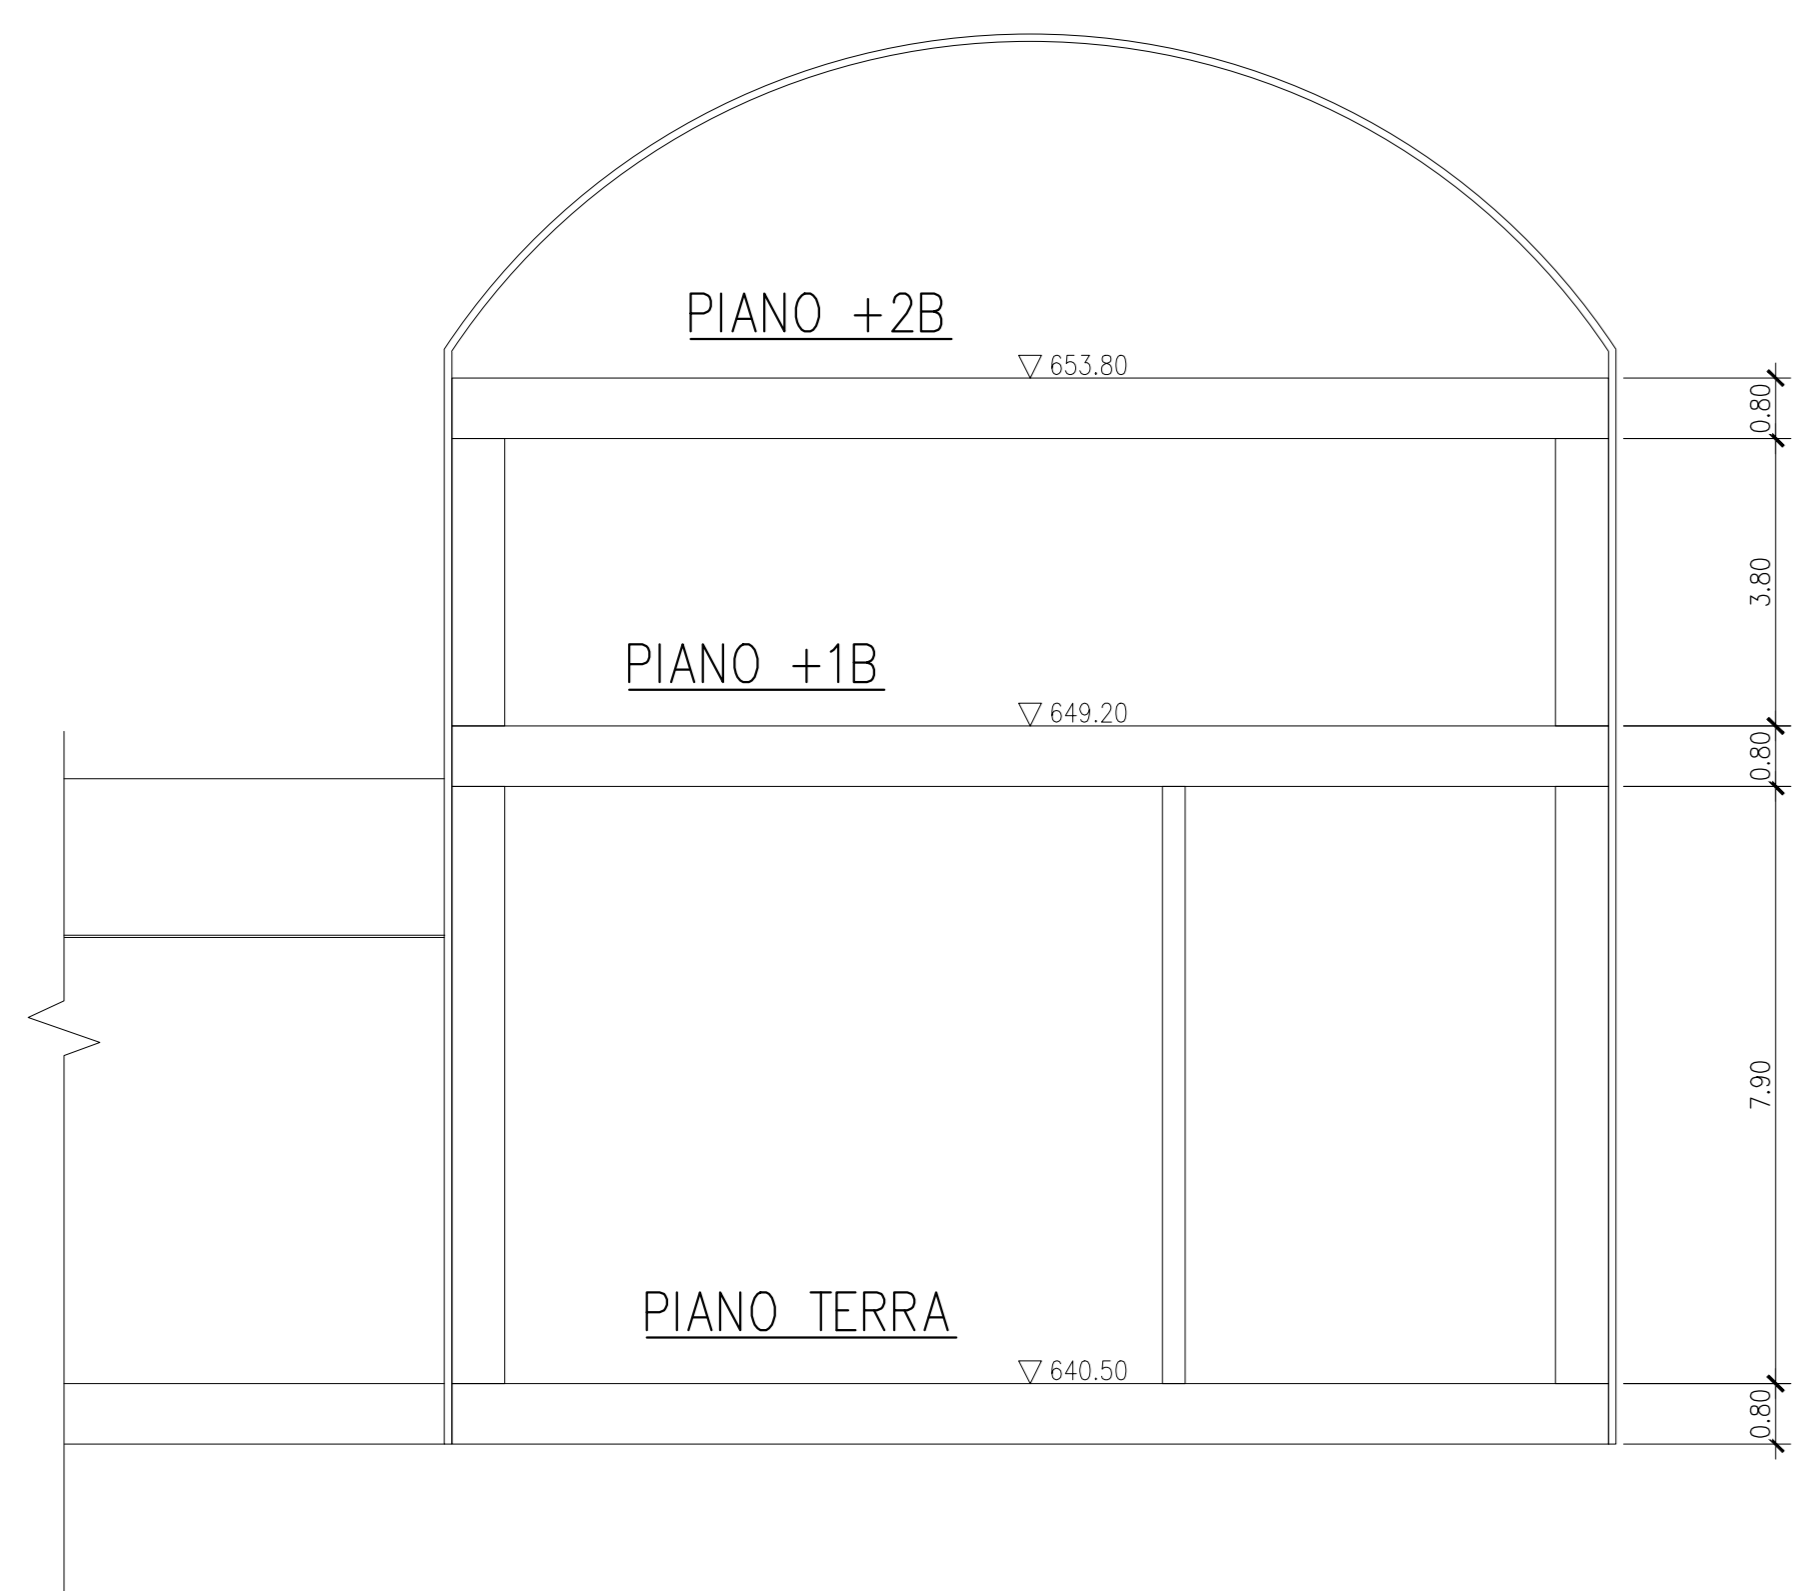

SEZIONE "G-G"

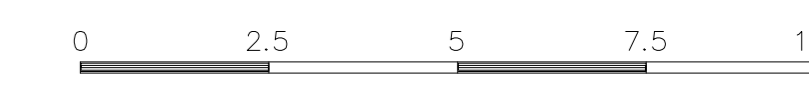

PROVINCIA REGIONE		Ingegnere	
NUM. MATRICOLA		Verona	
1542		1542	
REV.	DATE	REVISIONE	DESCRIPTION
00	29-11-22		
PREPARED	G. Panini	CHECKED	G. Sembenelli
APPROVED		APPROVED	
PROJECT:		IMPIANTO IDROELETTRICO DI PIZZONE II	
FILE NAME:		GRE.EEC.D.14.IT.A.16971.00.114.00	
CLASSIFICATION:	FORMAT:	SCALE:	PLOT SCALE:
PUBLIC	A0	1:100	1:1
UTILIZATION SCOPE:	TITLE:	SHEET:	
Progetto Definitivo per Autorizzazione	CENTRALE IN CAVERNA	3 di 3	
VALIDATED BY:		EGP CODE	
F. TORASSO			
VERIFIED BY:	GROUP:	FUNCTION:	TYPE:
	GRE.EEC.D.14.IT.A.16971.00.114.00		
COLLABORATORS:			