


PIANTA DELLA CONDOTTA FORZATA IN ACCIAIO IN INGRESSO ALLA CENTRALE IN CAVERNA

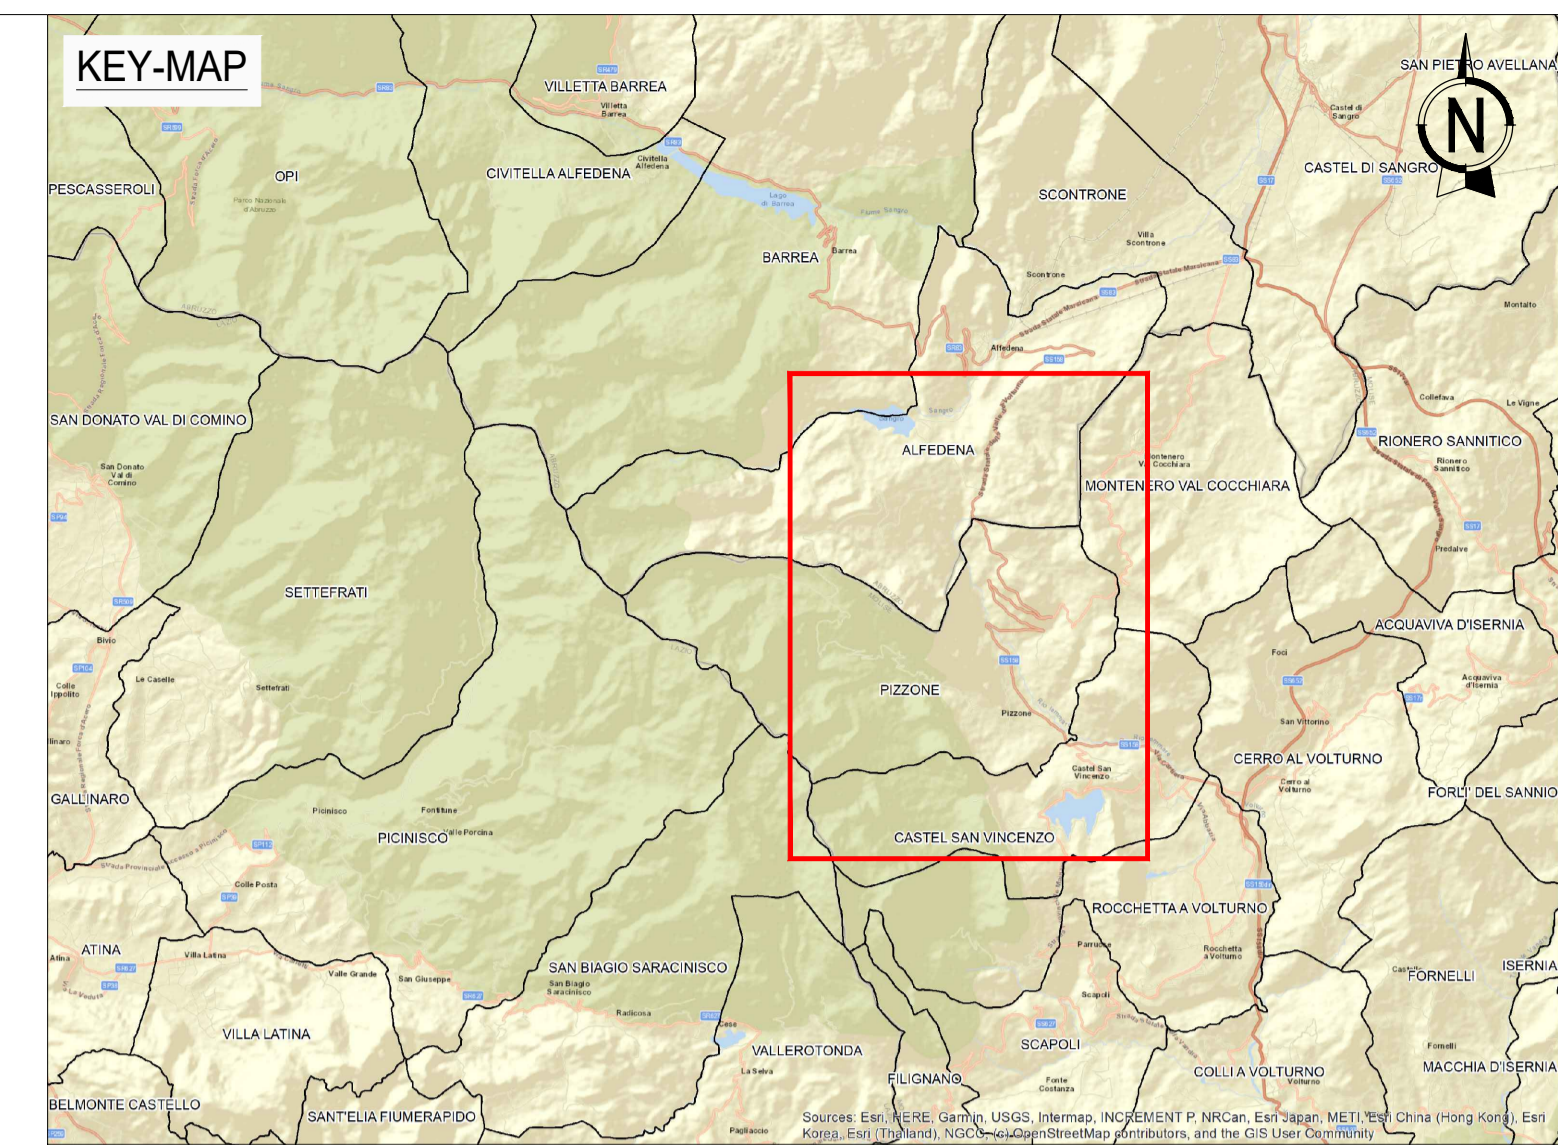

PROVA APPARTENENZA				Ingegnere	
PROVINCIA/REGIONE				Verona	
NUM. MATRICOLA				1542	
00	29-11-22	REVISIONE	R. Pirola	G. Panni	G. Sembenelli
REV.	DATE	DESCRIPTION	PREPARED	CHECKED	APPROVED
CONTRACTOR'S LOGO		PROJECT:			
Stantec		IMPIANTO IDROELETTRICO DI PIZZONE II			
		FILE NAME: GRE.EEC.D.14.IT.H.16071.00.115.00			
CLASSIFICATION:		FORMAT:	SCALE:	PLOT SCALE:	SHEET:
PUBLIC		A1	1:200	1:1	1 di 1
UTILIZATION SCOPE:		TITLE:			
Progetto Definitivo per Autorizzazione		CENTRALE IN CAVERNA CENTRALE - INGRESSO CONDOTTA FORZATA IN ACCIAIO - PIANTA			
VALIDATED BY:		EGP CODE			
F. TORASSO					
VERIFIED BY:	-	GROUP:	FUNCTION:	TYPE:	ISSUER:
COLLABORATORS:	-	GRE	EEC	D14	ITH160710011500

This document is property of Enel Green Power SpA. It is strictly forbidden to reproduce this document, in whole or in part, and to provide to others any related information without the previous written consent by Enel Green Power SpA.