



SEZIONI

Tracciato Pista Accesso - Sez. 12 - Progr. 0+450.00
 Scala 1:200
 Q.Rif. 960.00m

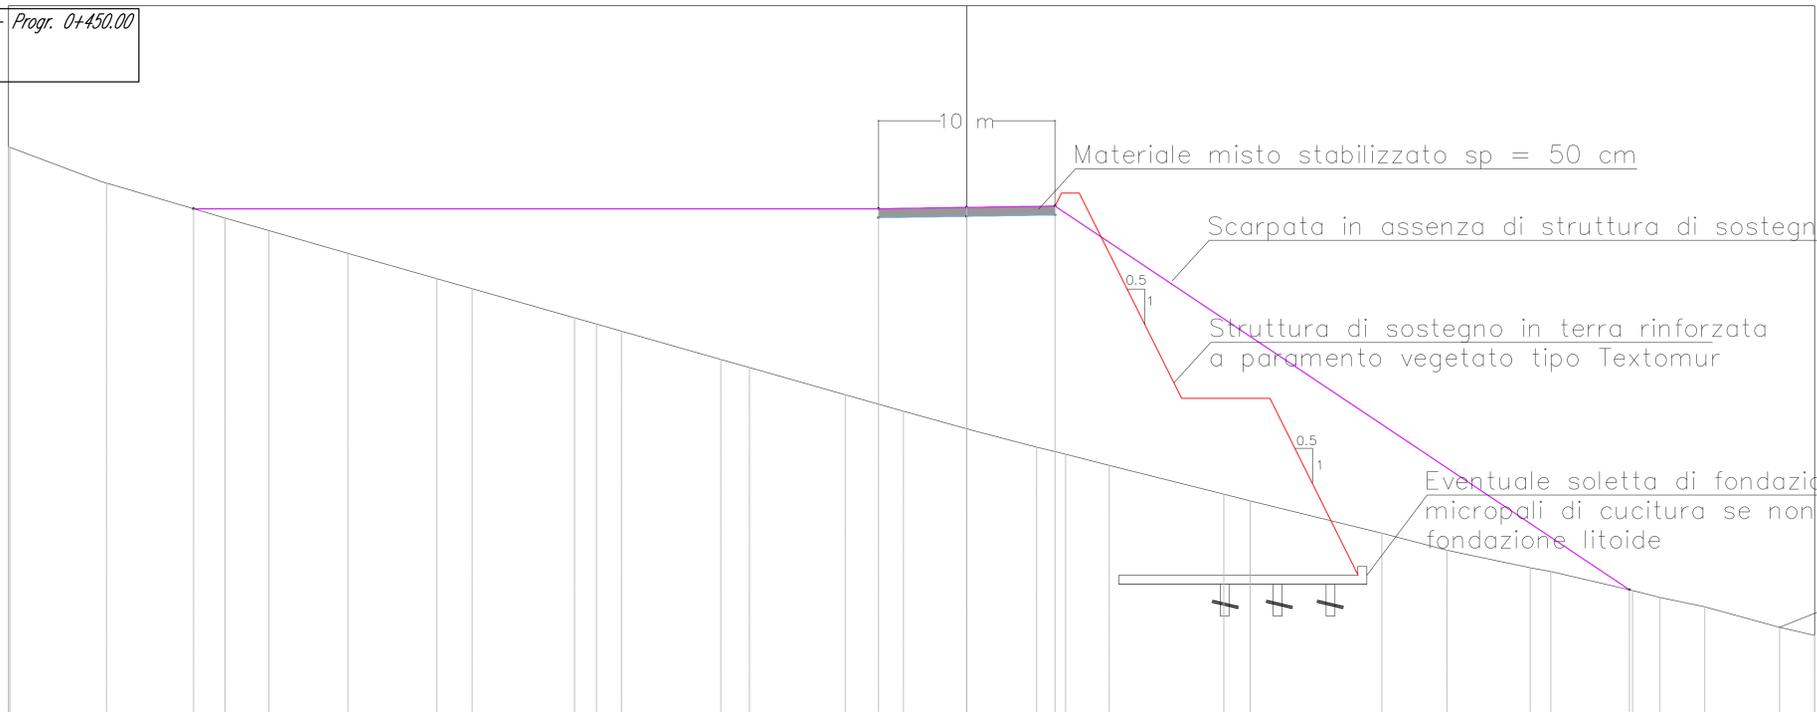

PROGRESSIVE TERRENO	-54.31	-54.23	-48.76	-42.04	-36.54	-31.07	-26.03	-22.23	-20.88	-19.57	-13.94	-12.32	-6.89	-3.58	3.96	5.60	8.08	14.57	16.08	23.52	24.18	27.22	31.63	33.10	37.73	39.27	41.82	46.06	48.06		
QUOTE TERRENO	982.03	982.00	983.88	988.00	987.29	986.00	984.57	984.00	982.35	982.00	981.60	980.00	978.54	978.00	977.07	976.07	975.04	974.64	974.00	972.38	972.00	970.17	970.00	969.20	968.21	968.00	966.83	966.54	966.00	964.84	964.39
DISTANZE PARZIALI TERRENO		3.14	6.71	2.59	4.47	3.04	2.00	3.80	1.25	1.41	5.64	1.62	5.43	3.17	3.58	3.69	1.64	2.17	6.49	1.69	7.66	0.65	3.04	4.71	1.16	4.64	1.54	2.58	4.24	1.89	
PROGRESSIVE PROGETTO																															
QUOTE PROGETTO																															
DISTANZE PARZIALI PROGETTO																															
DIFFERENZA QUOTE																															

INQUADRAMENTO IN PLANIMETRIA

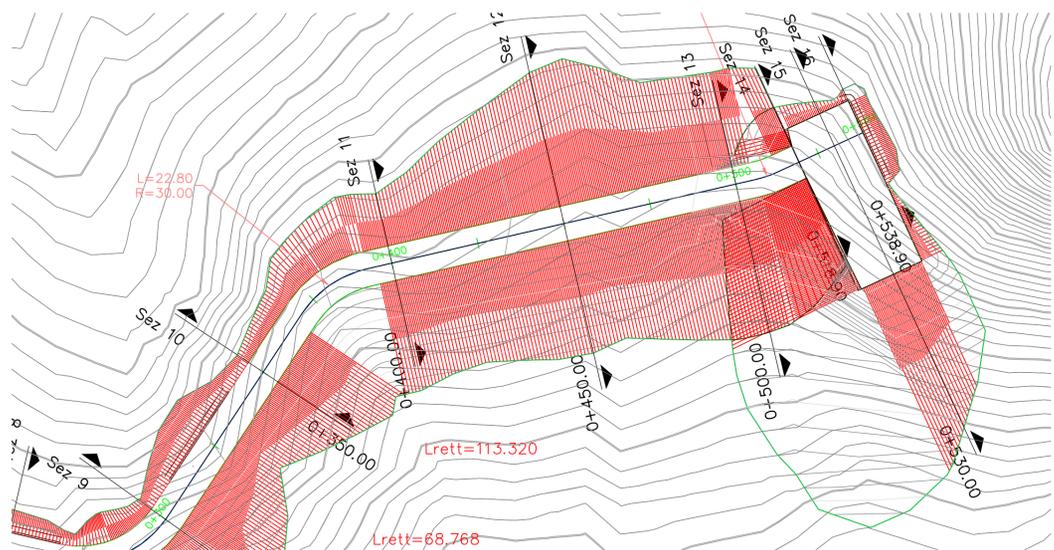

LEGENDA:

- Profilo della scarpata in assenza di opere di sostegno
- Profilo indicativo della scarpata realizzata mediante l'impiego di terra rinforzata



PROV. APPARTENENZA				Ingegnere	
PROVINCIA/REGIONE				Verona	
NUM. MATRICOLA				1542	
00	29-11-22	REVISIONE	R. Pirola	G. Panni	G. Sembenelli
REV.	DATE	DESCRIPTION	PREPARED	CHECKED	APPROVED
CONTRACTOR'S LOGO		PROJECT: IMPIANTO IDROELETTRICO DI PIZZONE II			
Stantec		FILE NAME: GRE.EEC.D14.IT.H.16071.00.149.00			
CLASSIFICATION: PUBLIC		FORMAT: A1	SCALE: 1:200	PLOT SCALE: 1:1	SHEET: 2 di 3
UTILIZATION SCOPE: Progetto Definitivo per Autorizzazione		TITLE: VIABILITA' STRADA DI ACCESSO - COLLEGAMENTO CON TORNANTE 10 TIPOLOGICO 2/3			
VALIDATED BY: F. TORASSO		EGP CODE			
VERIFIED BY	-	GROUP	FUNCTION	TYPE	ISSUER
COLLABORATORS	-	GROUP	FUNCTION	TYPE	ISSUER
GRE.EEC.D14.IT.H.16071.00.149.00					