A TERMINE DELLE VIGENTI LEGGI QUESTO DISEGNO NON POTRA' ESSERE COPIATO, RIPRODOTTO O COMUNICATO AD ALTRE PERSONE O DITTA SENZA AUTORIZZAZIONE DELLA FIAMMA 2000 S.p.A.

INDICE	0

1000-LUB-TL06

DISEGNO N.:

ROSSO	30	CIANO	BLUE	MAGENTA	MARR.	
0,13	---	0,13	0,30	0,30	0,18	

FILE DWG: 1000-LUB-TL06.DWG

SCALA: --- SCALA PLT: 1:500

DATA: 08/08/11

DISEGN.: F.COTENA

COMMESSA N.: 11.1000

Deposito GPL di Ardea (RM)

Fiamma 2000 S.p.A.

COMUNE DI ARDEA (ROMA)

RAPPORTO DI SICUREZZA

FASE PROGETTO PARTICOLAREGGIATO

RIFERIMENTO SEZIONI

"A-A"/"B-B"/"C-C"/"D-D"

TAVOLA: SM-B.6

REV.	DATA	DESCRIZIONE	DISEG.	CONTR.	APPROV.
0	08/08/11	805 FASE PROGETTO PARTICOLAREGGIATO	F.COTENA	MONACELLI	CAMMEGLIA

ALLEGATO 09

Iubrano & company srl

ELABORAZIONE GRAFICA A CURA DI:

LEGENDA

RIF.DISEGNI:

PER LE SEZIONI "A-A"/"B-B"/"C-C"/"D-D"
V.DIS. 1000-LUB-TL01 (ALLEGATO 09)

PER LA SEZIONE "E-E" V.DIS. 1000-LUB-TL09
(ALLEGATO 10)

NUOVA SISTEMAZIONE

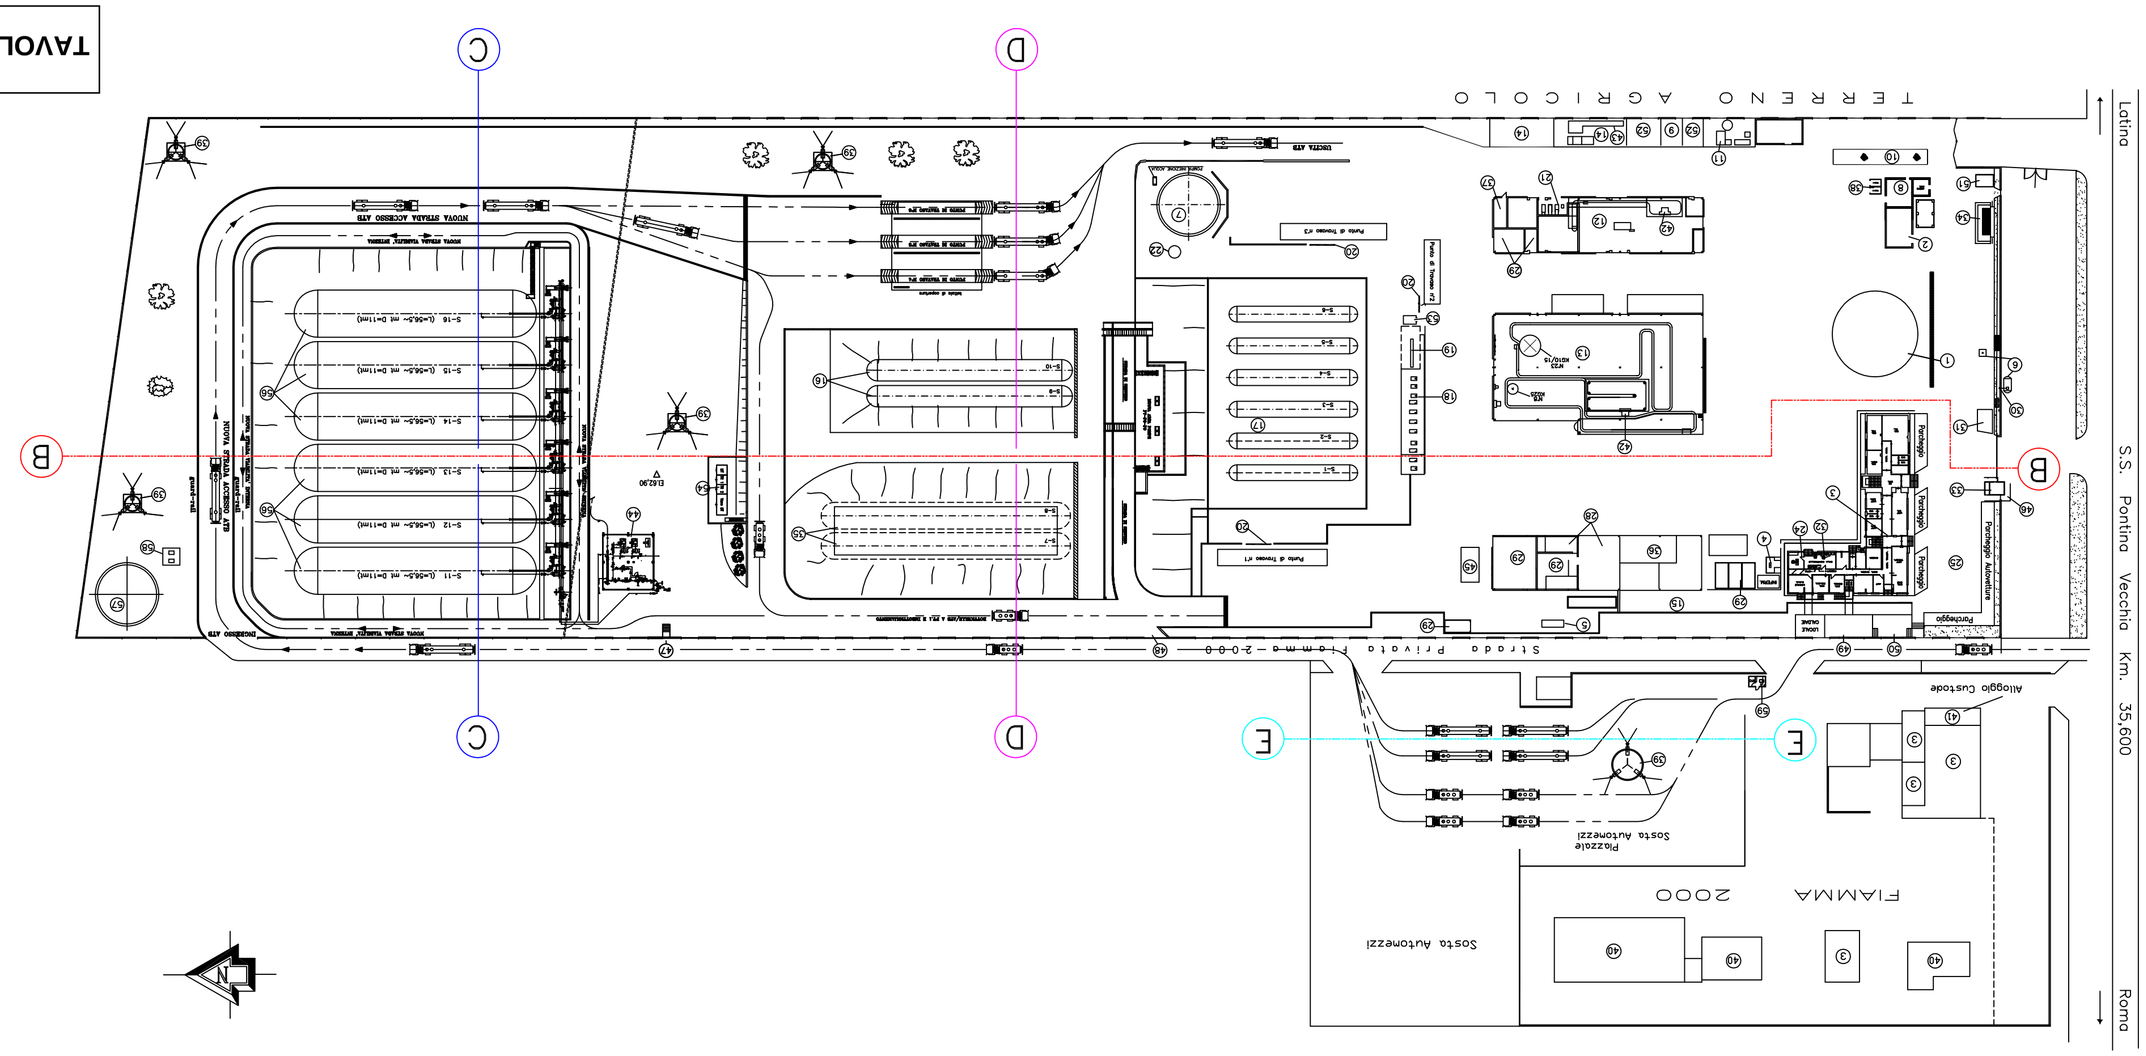
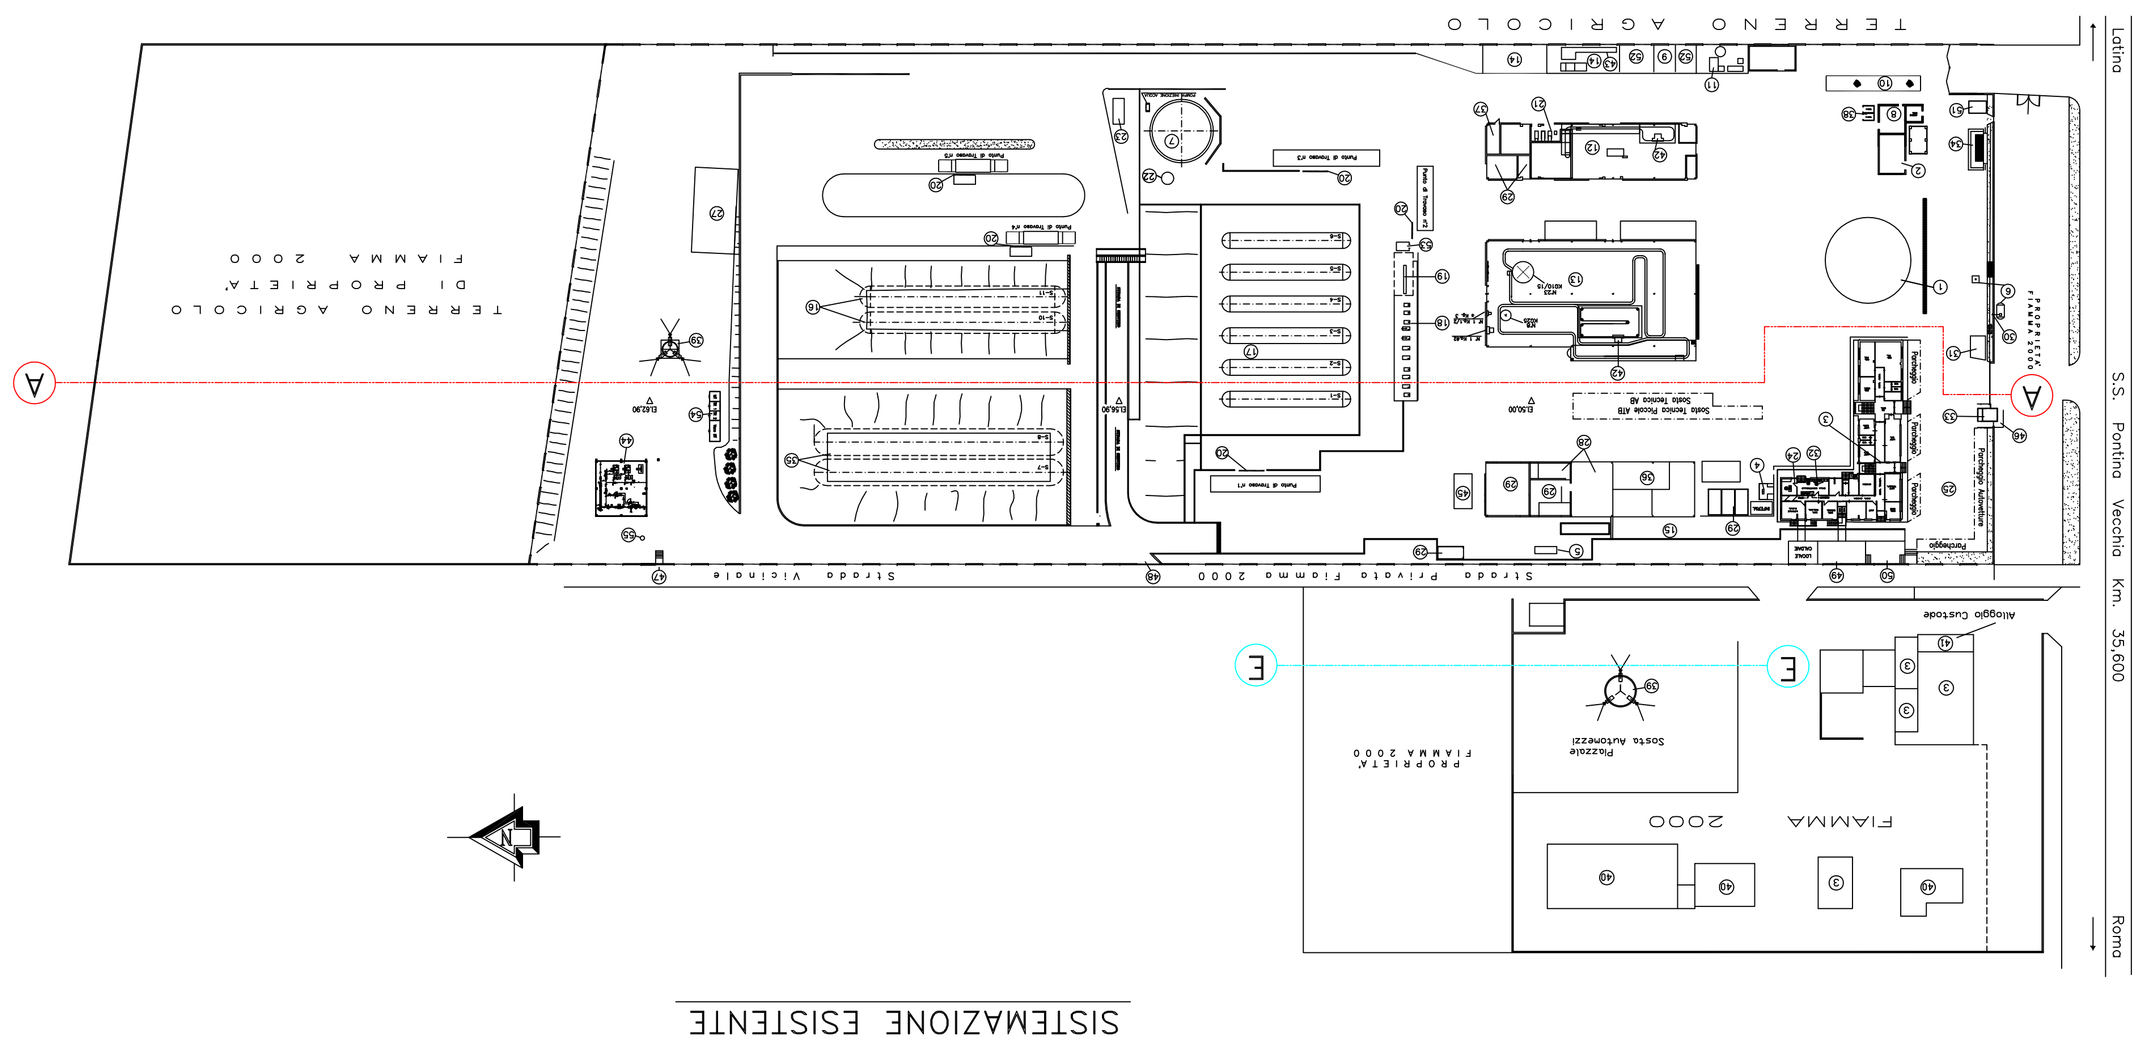
SISTEMAZIONE ESISTENTE