


SEZIONI: scala 1:200


Tracciato - Strada accesso - Sez. 14 - Progr. 0+550.00
Scala 1:1000
Q.Rif. 670.00m

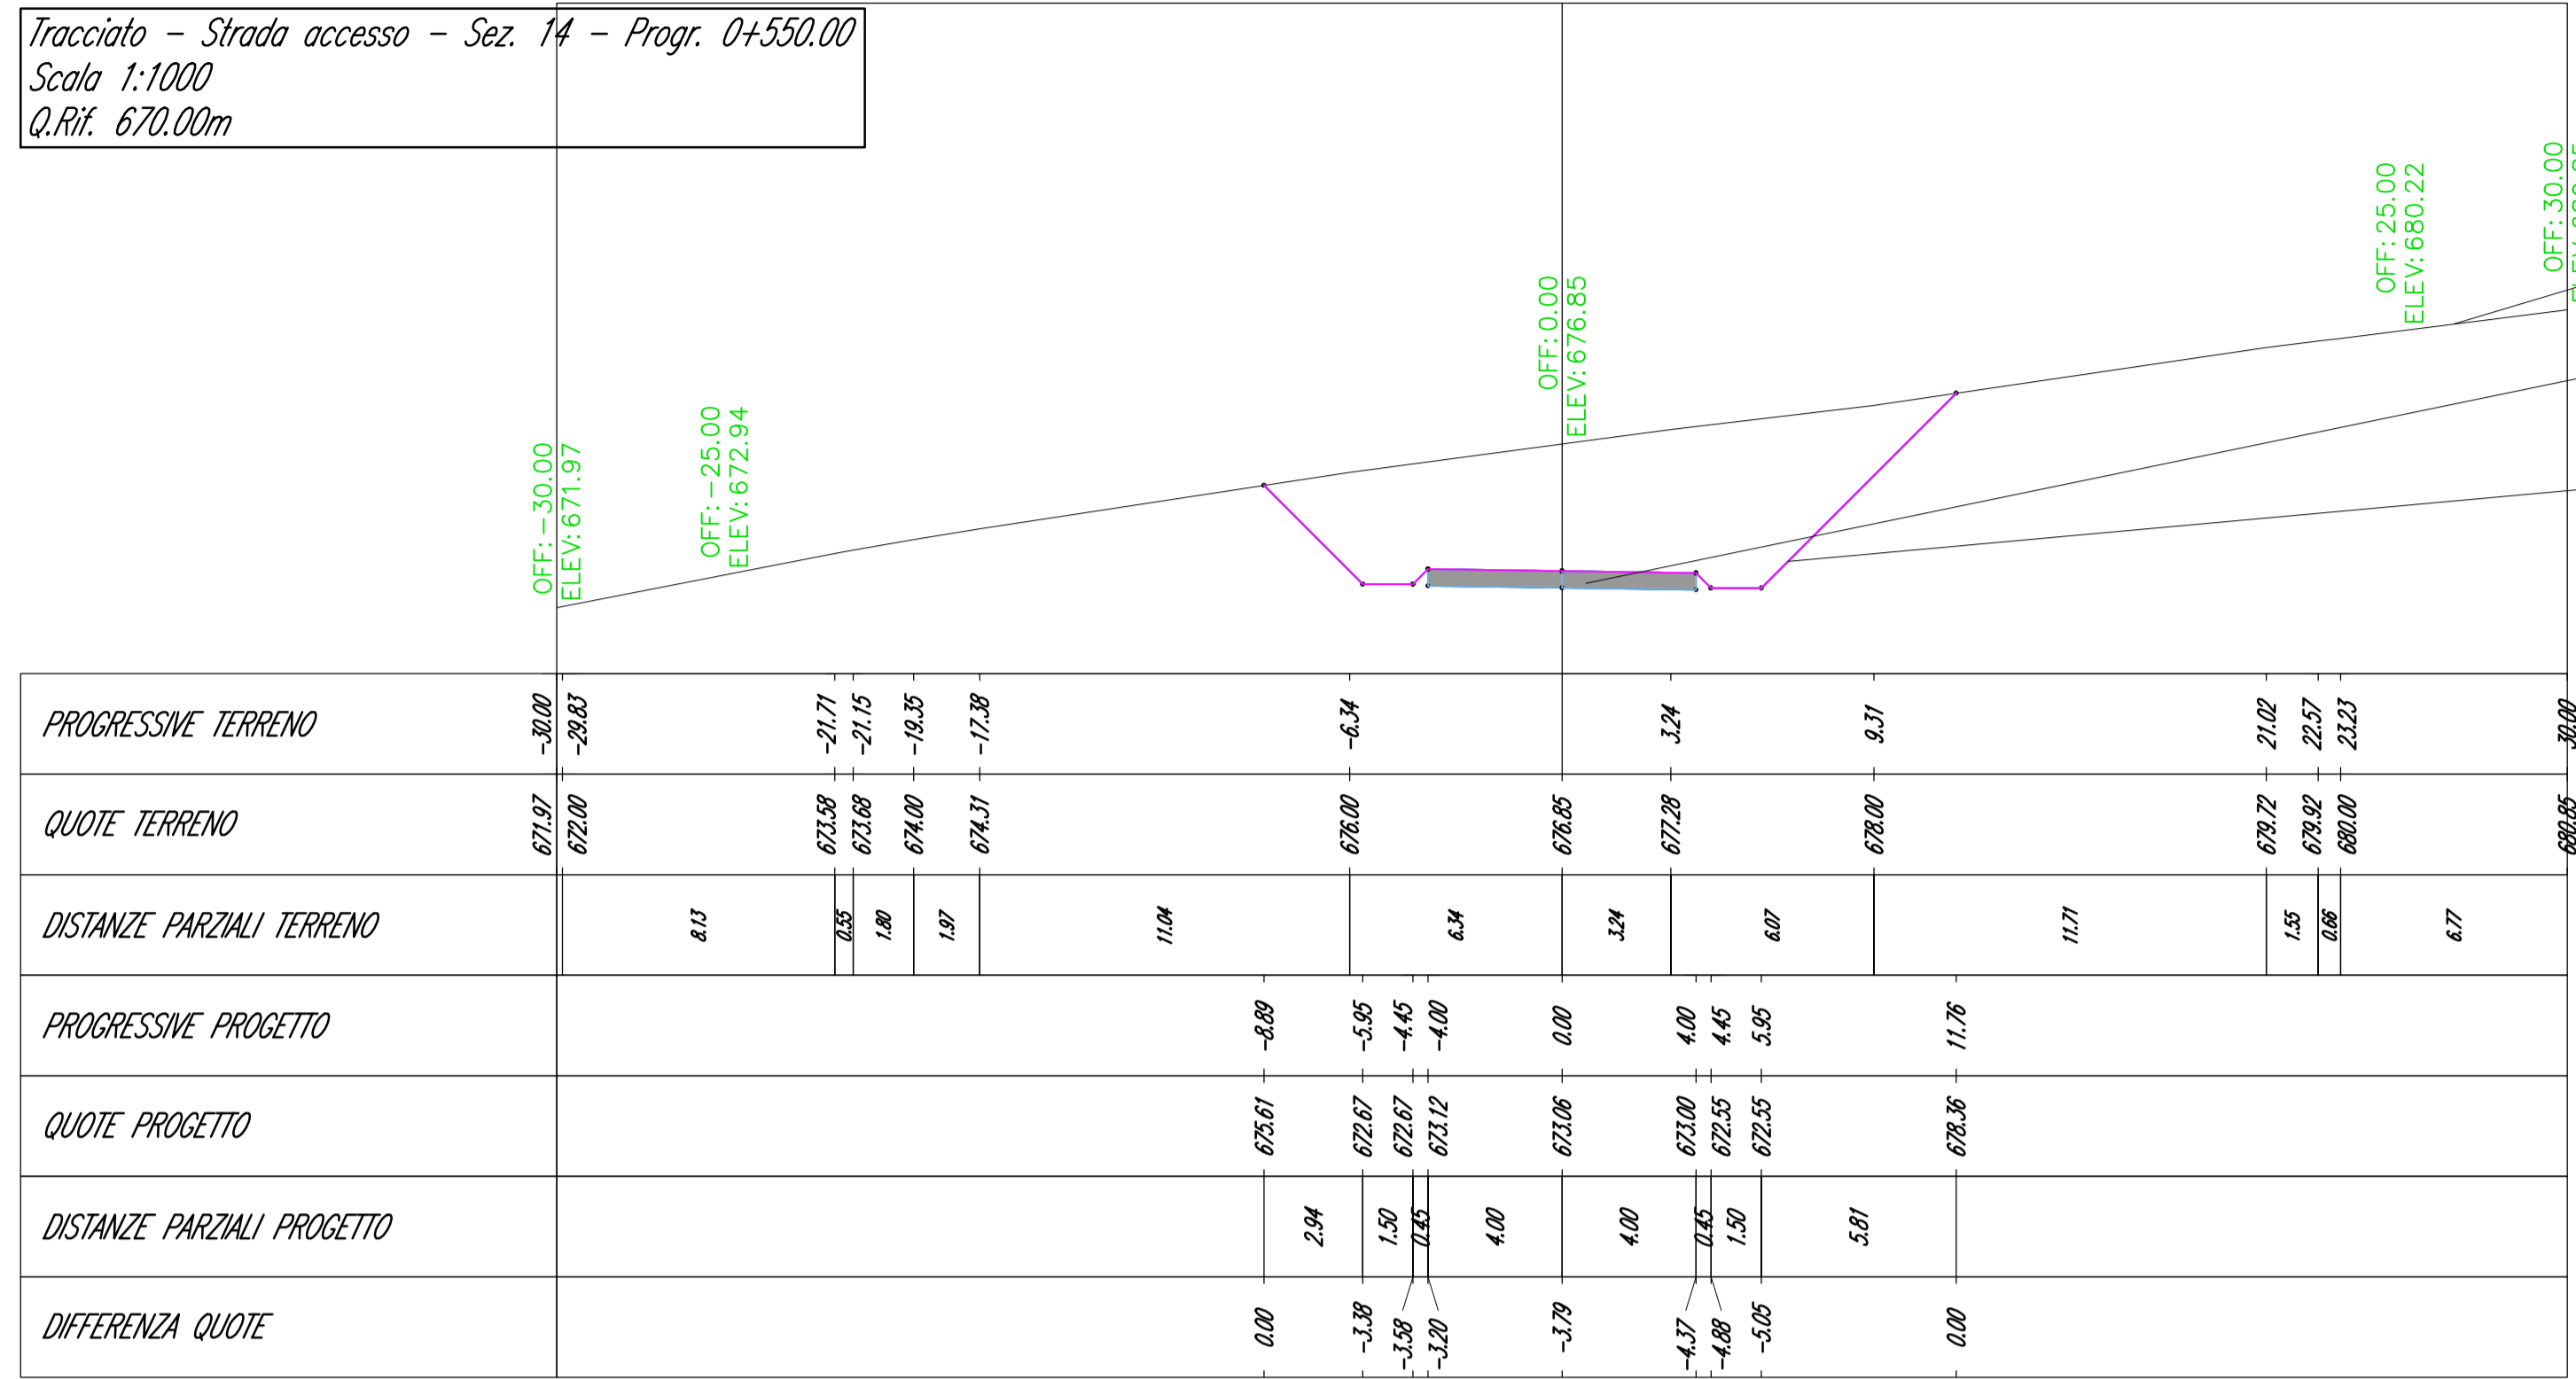

Profilo terreno allo stato di fatto
Tipologico pacchetto stradale:
Materiale misto stabilizzato sp = 50 cm
Scarpata di progetto

SEZIONI: scala 1:200

Tracciato - Strada accesso - Sez. 16 - Progr. 0+639.38
Scala 1:1000
Q.Rif. 660.00m

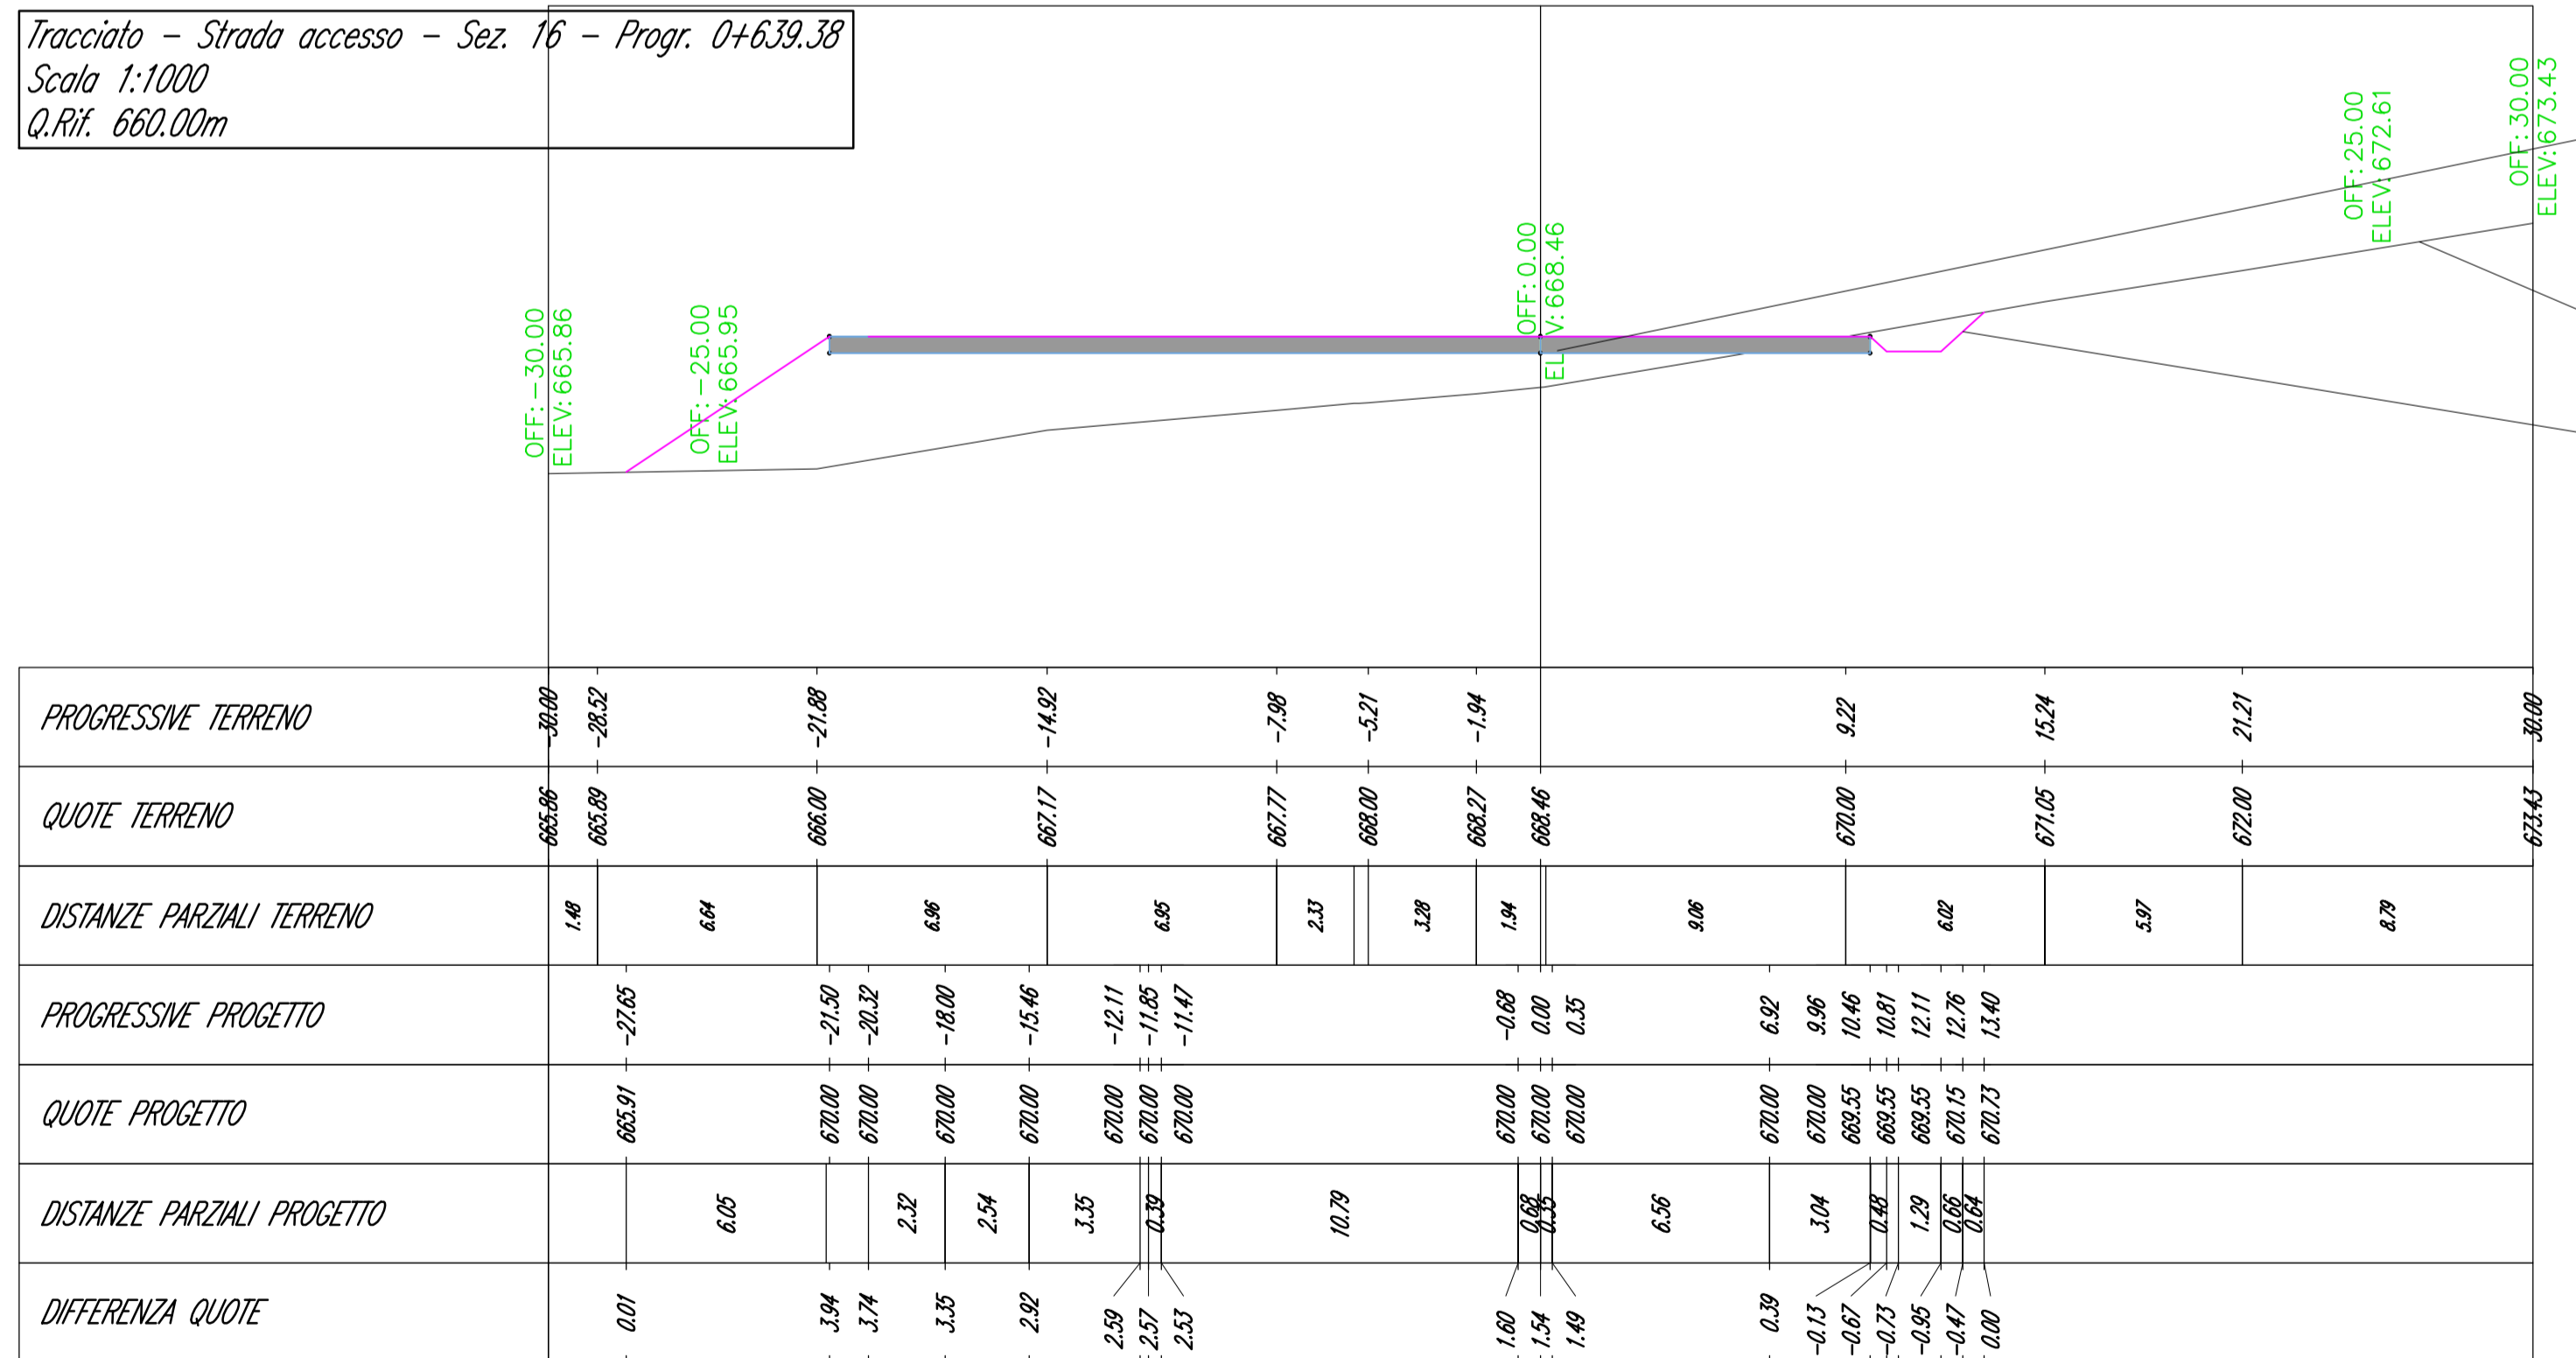

Tipologico pacchetto stradale:
Materiale misto stabilizzato sp = 50 cm
Profilo terreno allo stato di fatto
Scarpata di progetto



CONTRATTORI LOGO		PROJECT:		EGP CODE	
Stantec		IMPIANTO IDROELETTRICO DI PIZZONE II		EGP CODE	
FILE NAME:		GRE.EEC.D14.IT.H.16071.00.154.00			
CLASSIFICATION:	PUBLIC	FORMAT:	A1	SCALE:	1:200
UTILIZATION SCOPE:	Progetto Definitivo per Autorizzazione	PLOT SCALE:	1:1	SHEET:	2 di 2
TITLE:	VIABILITA' STRADA DI ACCESSO AREA CASTEL SAN VINCENZO SEZIONI 2/2				
VALIDATED BY:	F. TORASSO				
VERIFIED BY:	-	GROUP:	FUNCTION:	TYPE:	ISSUER:
COLLABORATORS:	-	GROUP:	FUNCTION:	TYPE:	ISSUER:
GRE.EEC.D14.I.T.H.16071.00.154.00					