



PROSPETTO A

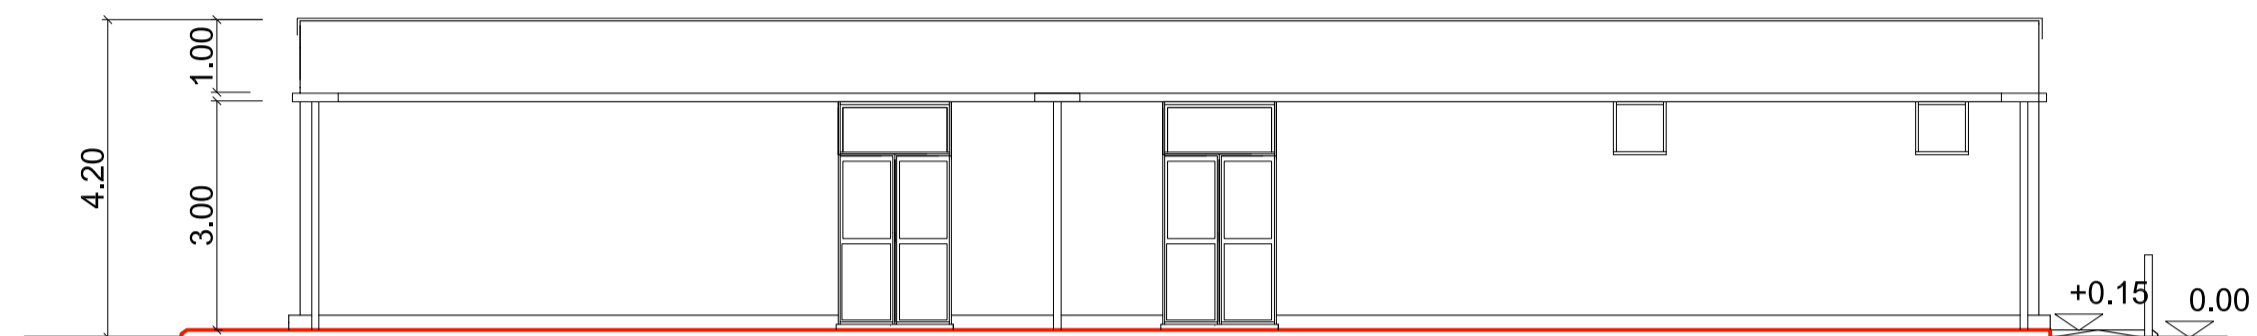

PROSPETTO B

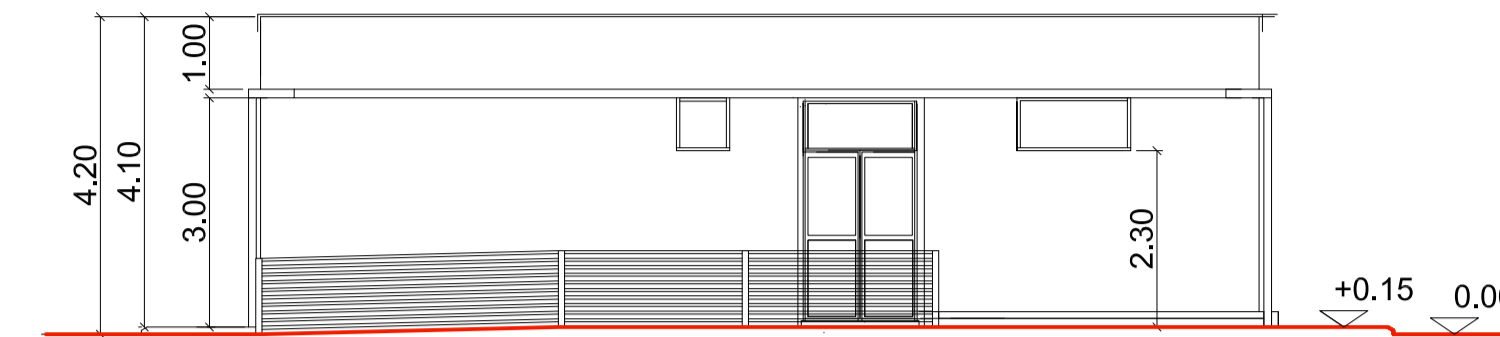


PROSPETTO C



PROSPETTO D

PLANIMETRIA

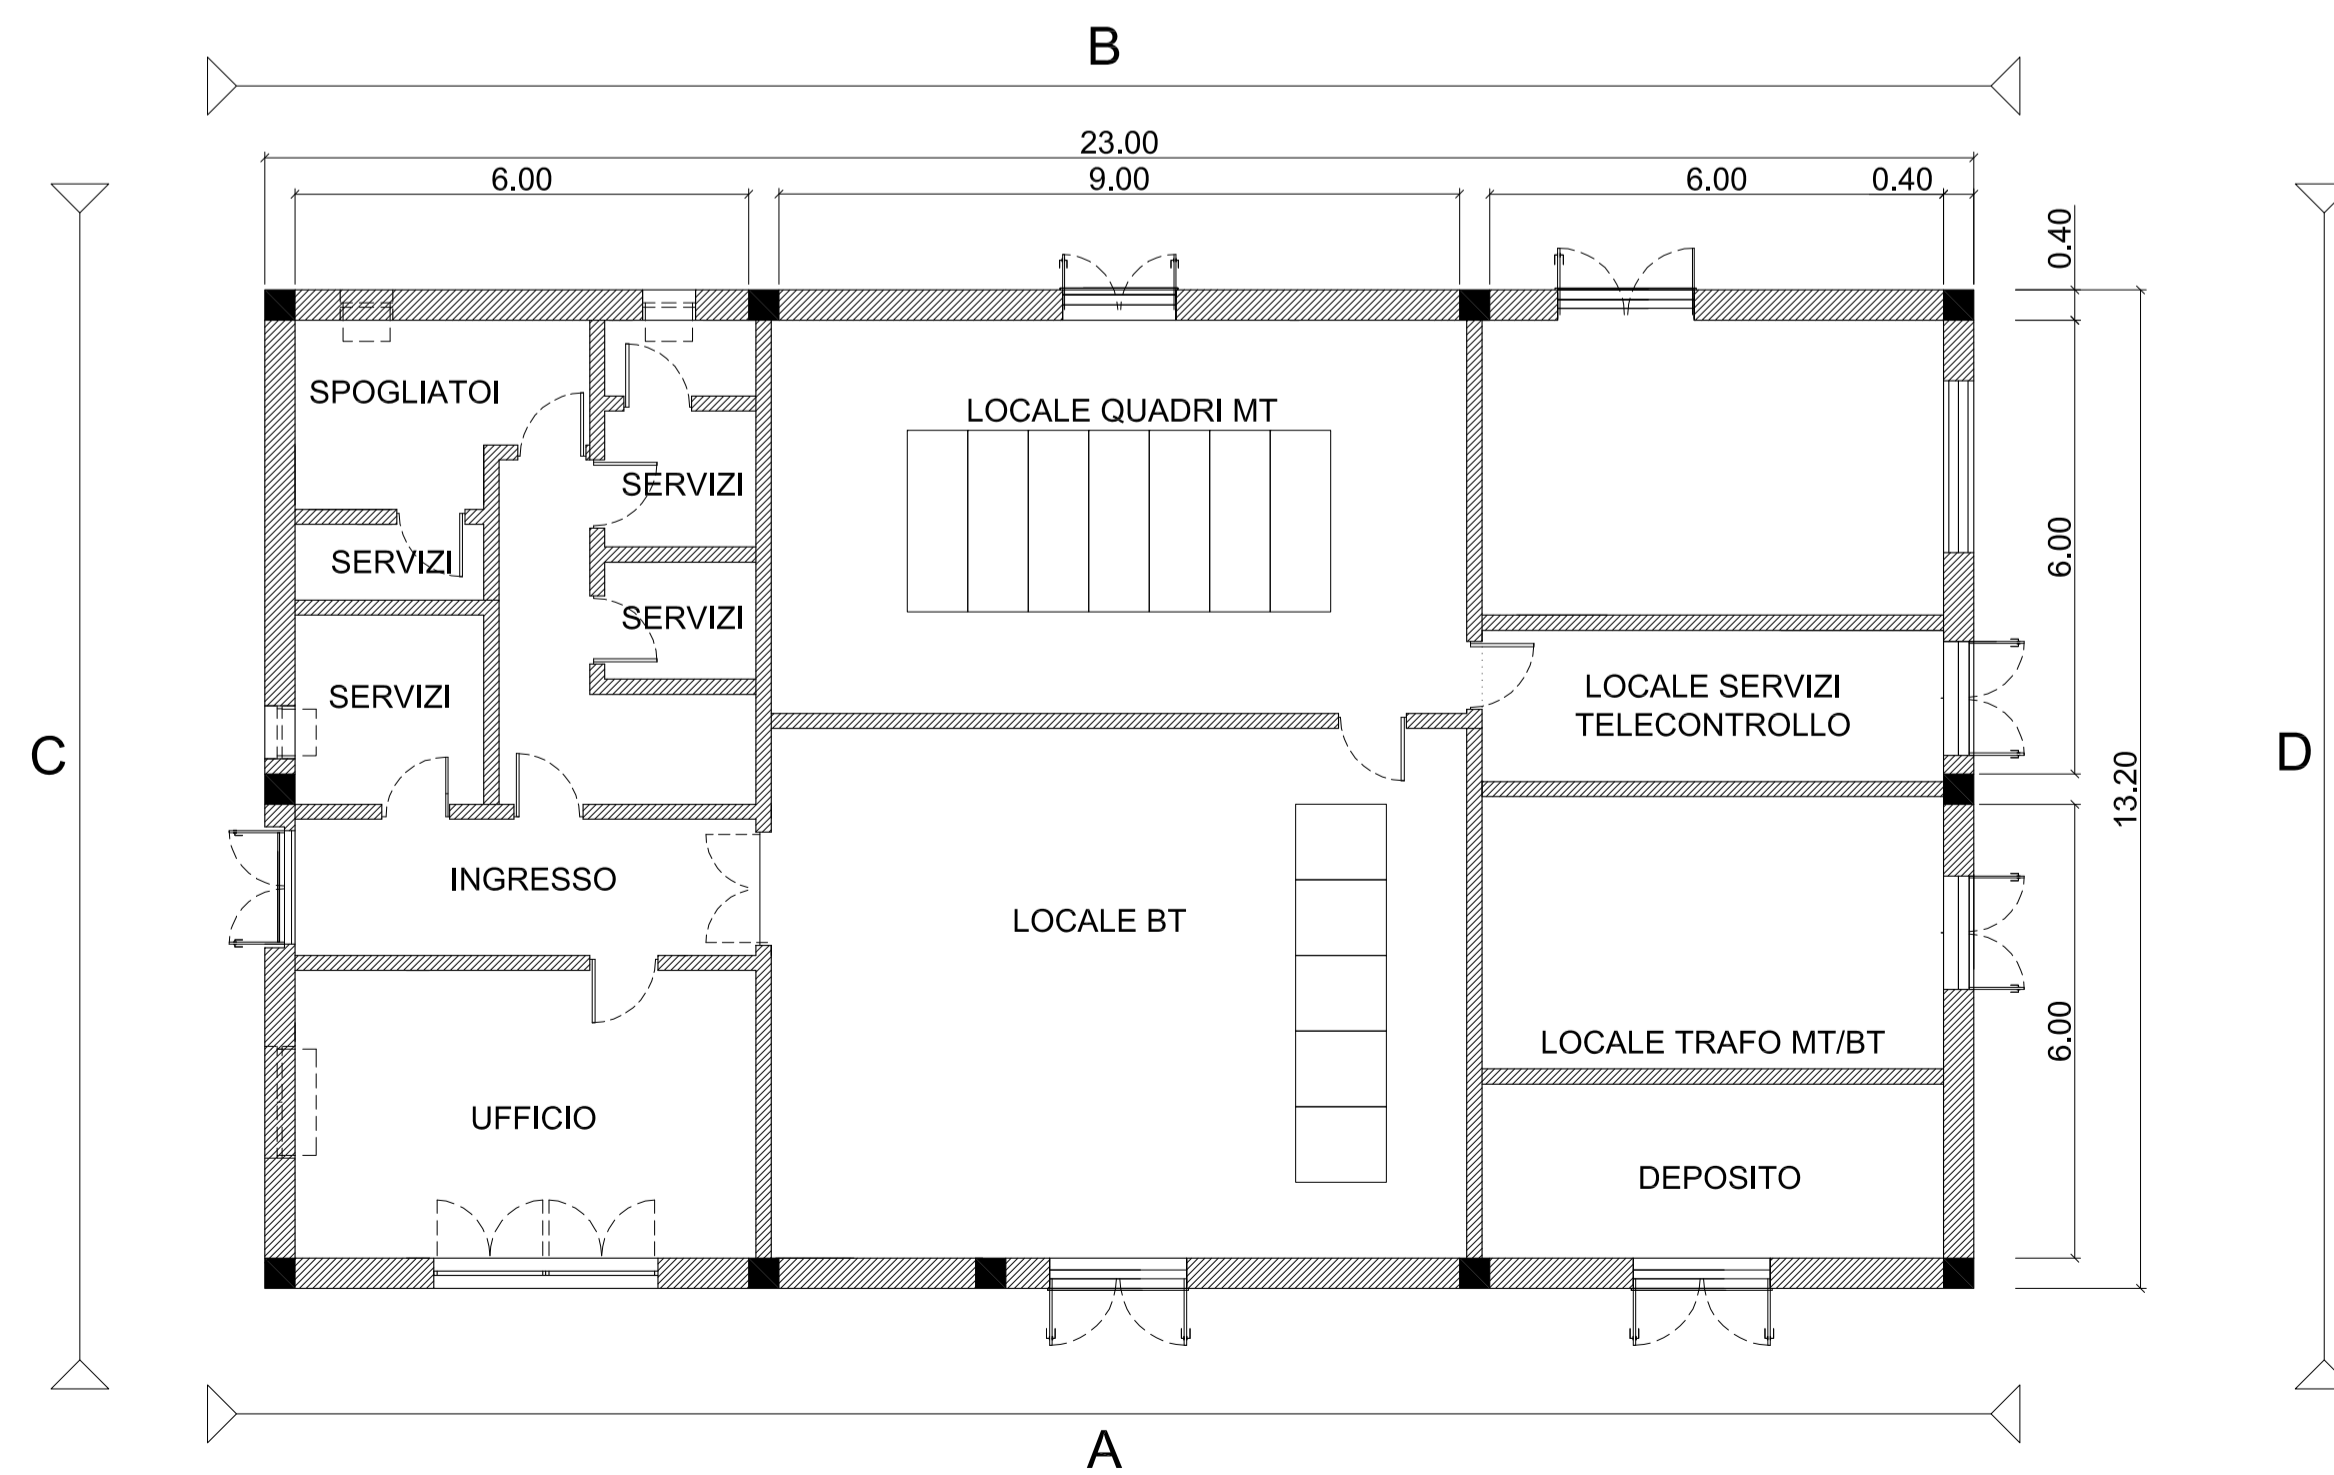

PROF. APPARTENENZA		Ingegnere	Ingegnere
PROVINCIA/REGIONE		Novara	Verona
NUM. MATRICOLA		2135	1542
REV.	DATE	DESCRIPTION	PREPARED
00	29-11-22	REVISIONE	D. Stangalino
			G. Panni
			G. Sembenelli
			CHECKED
			APPROVED

		IMPIANTO IDROELETTRICO DI PIZZONE II			
		FILE NAME: GRE.EEC.D.14.IT.H.16071.00.190.00			
CLASSIFICATION:	PUBLIC	FORMAT:	A1	SCALE:	1:100
UTILIZATION SCOPE:	Progetto Definitivo per Autorizzazione	PLOT SCALE:	1:1	SHEET:	1 di 1
VALIDATED BY:	F. TORASSO	TITLE: EDIFICI DI SERVIZIO ELETTRICO EDIFICIO SERVIZI - PIANTE E PROSPETTI			
VERIFIED BY:	-	EGP CODE			
COLLABORATORS:	-	GROUP:	FUNCTION:	TYPE:	ISSUER:
		TEC.	COUNTRY:	PLANT:	SYSTEM:
		PROGRESSIVE:	REVISION:		
		GRE.EEC.D.14.IT.H.16071.00.190.00			

This document is property of Enel Green Power SpA. It is strictly forbidden to reproduce this document, in whole or in part, and to provide to others any related information without the previous written consent by Enel Green Power SpA.