


SEZ. A-A'

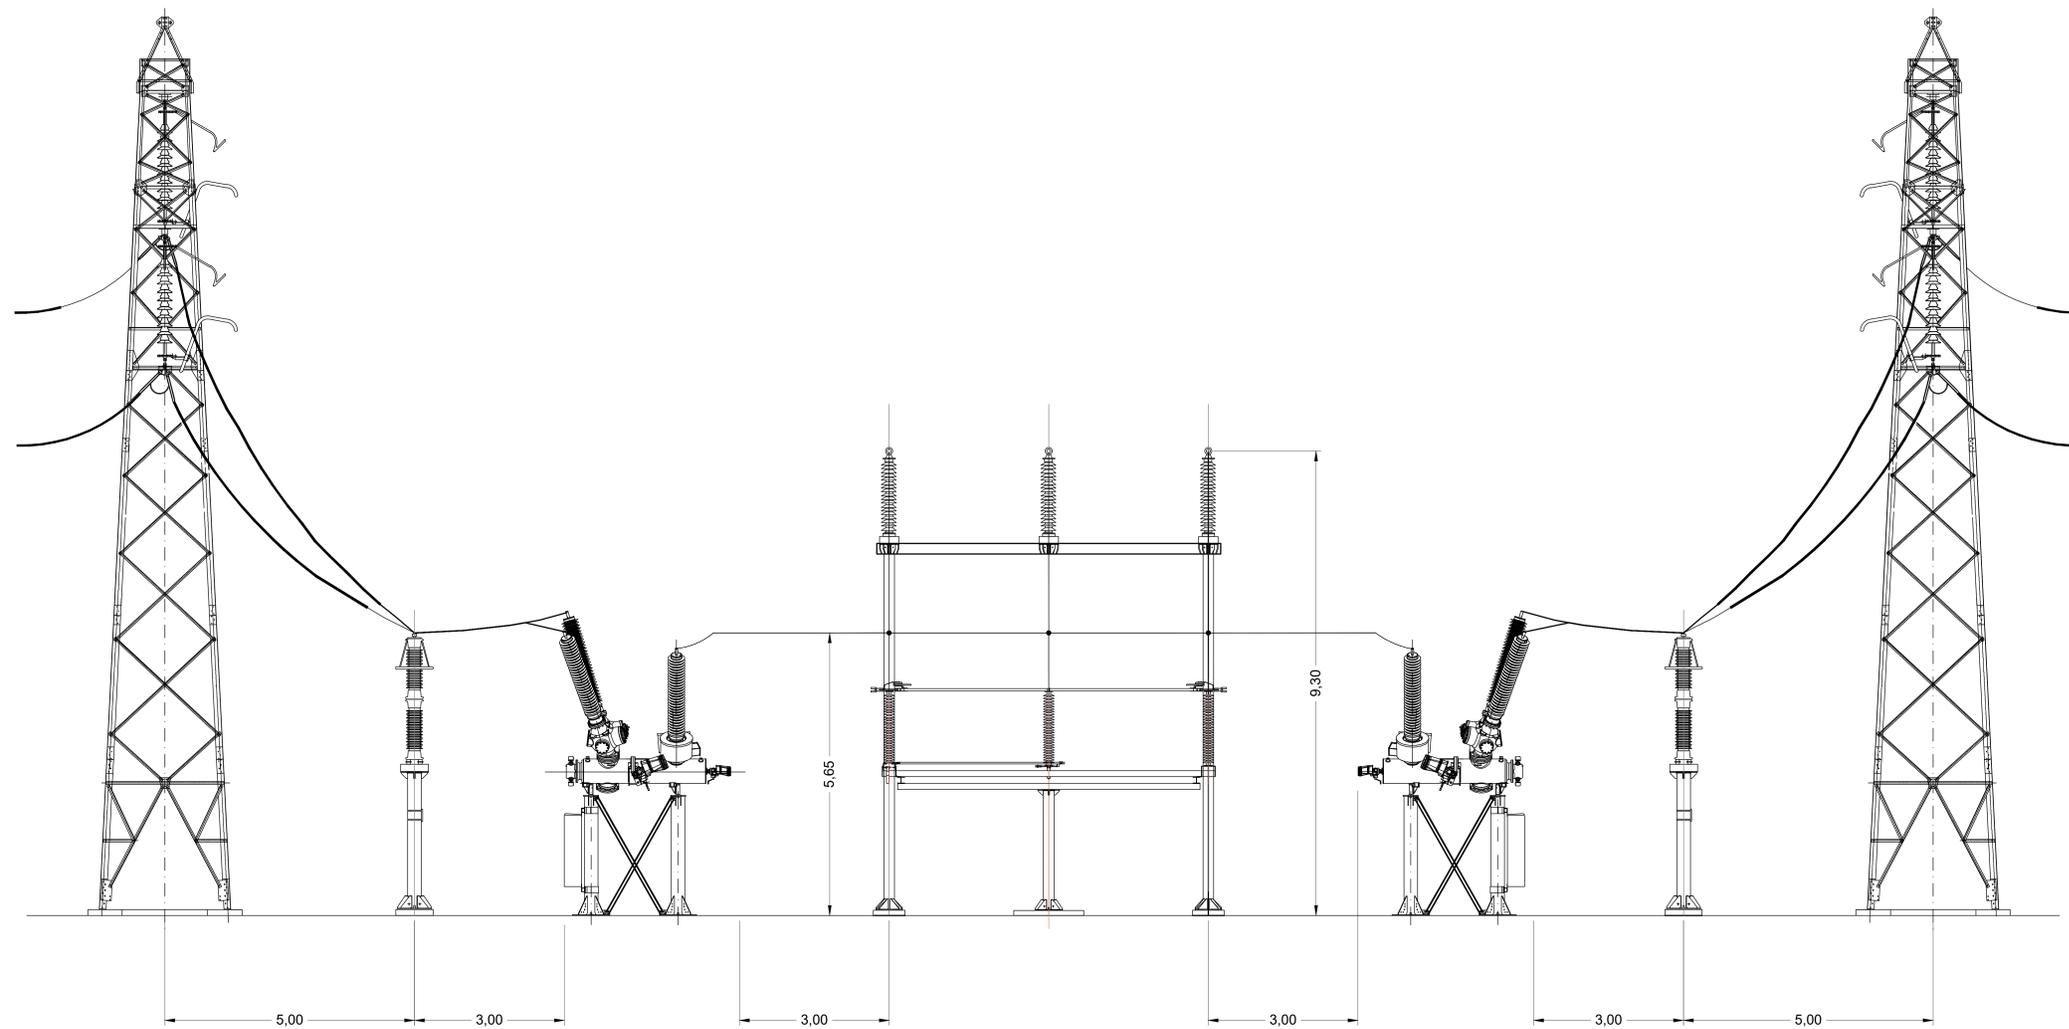

Green & Green S.r.l.
Via E. De Amicis, 64,
87036 Rende (CS) - Italy
P.IVA 02500010792
Ph. (+39) 0984 846295
Fax (+39) 0984 1214470
info@green.it
www.green.it

Il tecnico
Ing. Leonardo Sblendido

00	09/11/22	Prima Emissione	C. Nicolosi	O. Scala	L. Sblendido
REV.	DATA	DESCRIZIONE	PREPARED	CONTROLLED	APPROVED
<p>PROGETTO</p> <p>PROGETTO DEFINITIVO IMPIANTO IDROELETTRICO DI PIZZONE II Connessione alla RTN</p>					
<p>WE ENCHIAMBERG</p> <p>NAME FILE: GRE EEC D.14 IT H.16071.00 248.00_Sezioni elettromeccaniche.pdf</p>					
<p>CLASSIFICAZIONE: Public</p>		<p>FORMATO: A0</p>	<p>SCALA: 1:50</p>	<p>SCALA PLOT: 1:1</p>	<p>FOGLIO: 1 di 1</p>
<p>CAMPO DI UTILIZZO: HGT Design & Execution GRE VALIDAZIONE</p>			<p>TITOLO: SEZIONI ELETTRMECCANICHE</p>		
<p>VALIDATA DA: _____</p> <p>VERIFICATO DA: _____</p> <p>COLLABORATORI: _____</p>					
<p>CODICE GRE</p> <p>GRE EEC D 14 I T H 1 6 0 7 1 0 0 2 4 8 0 0</p>					