

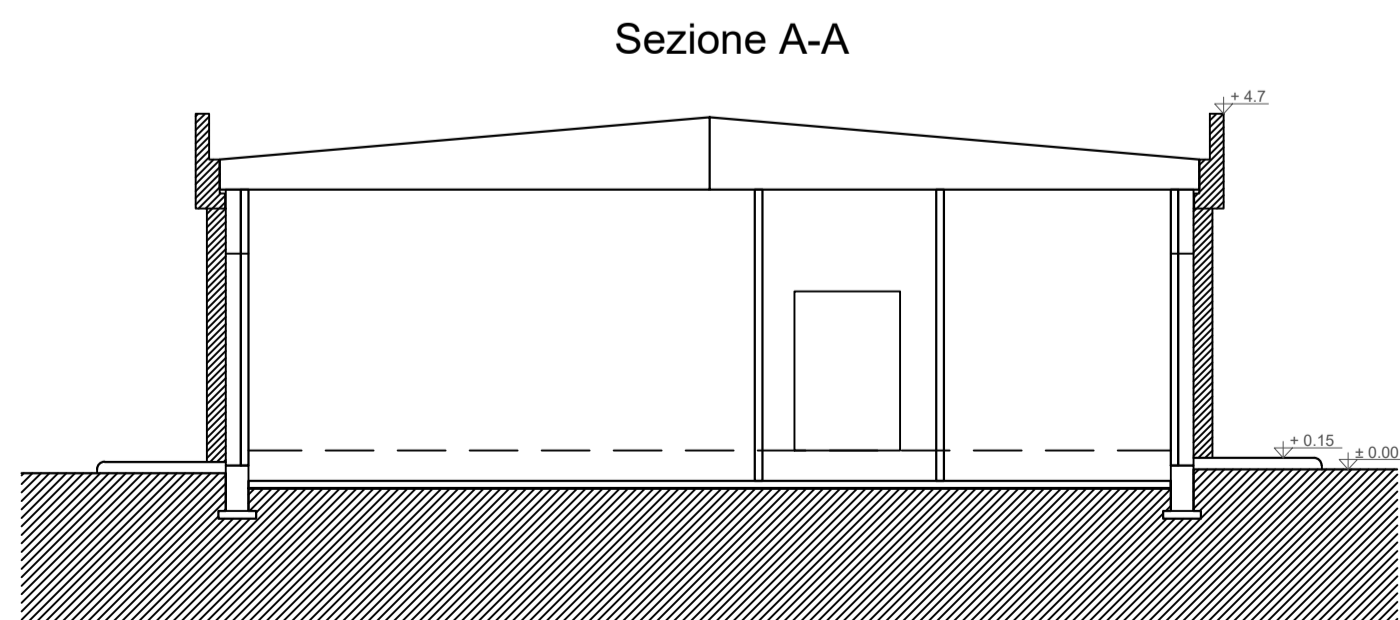
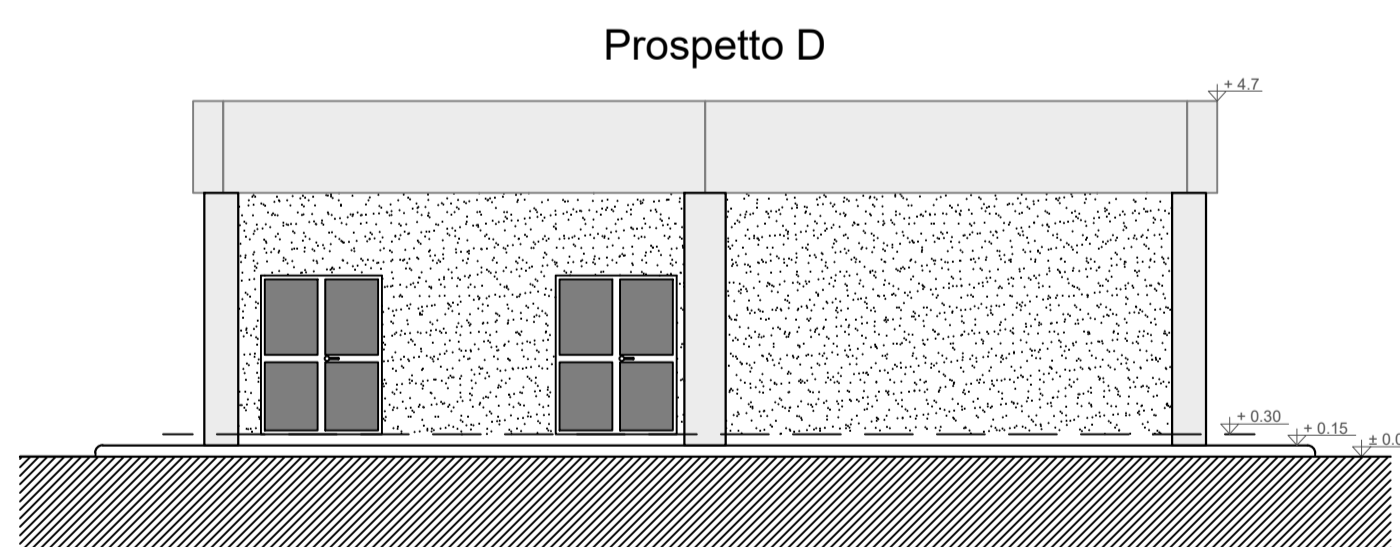
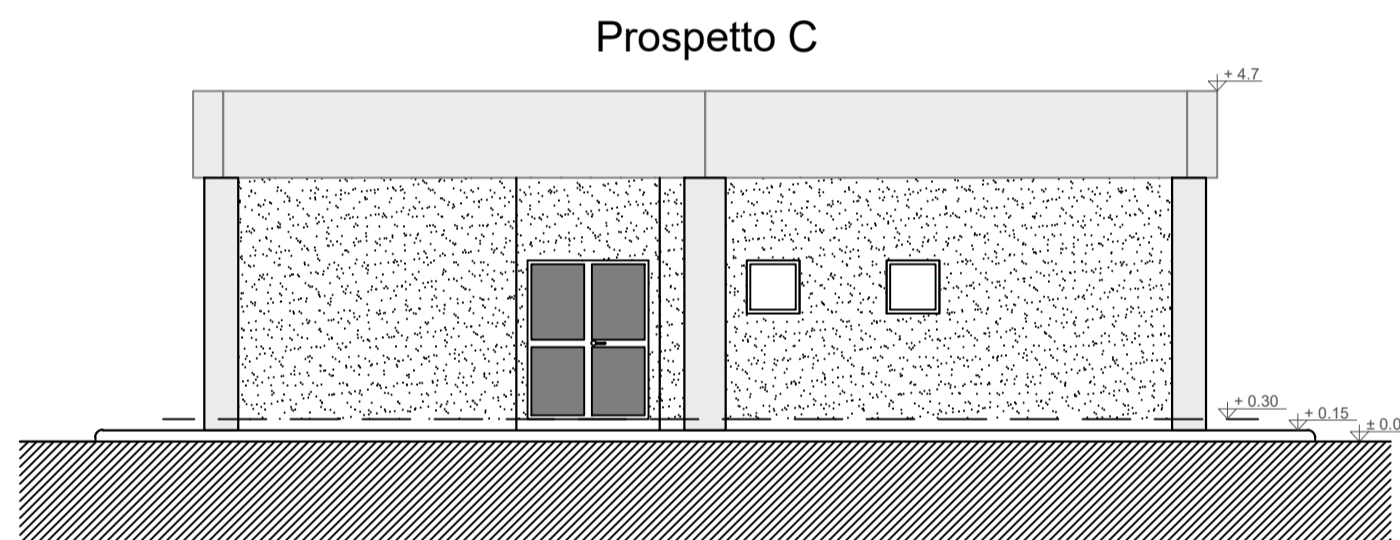
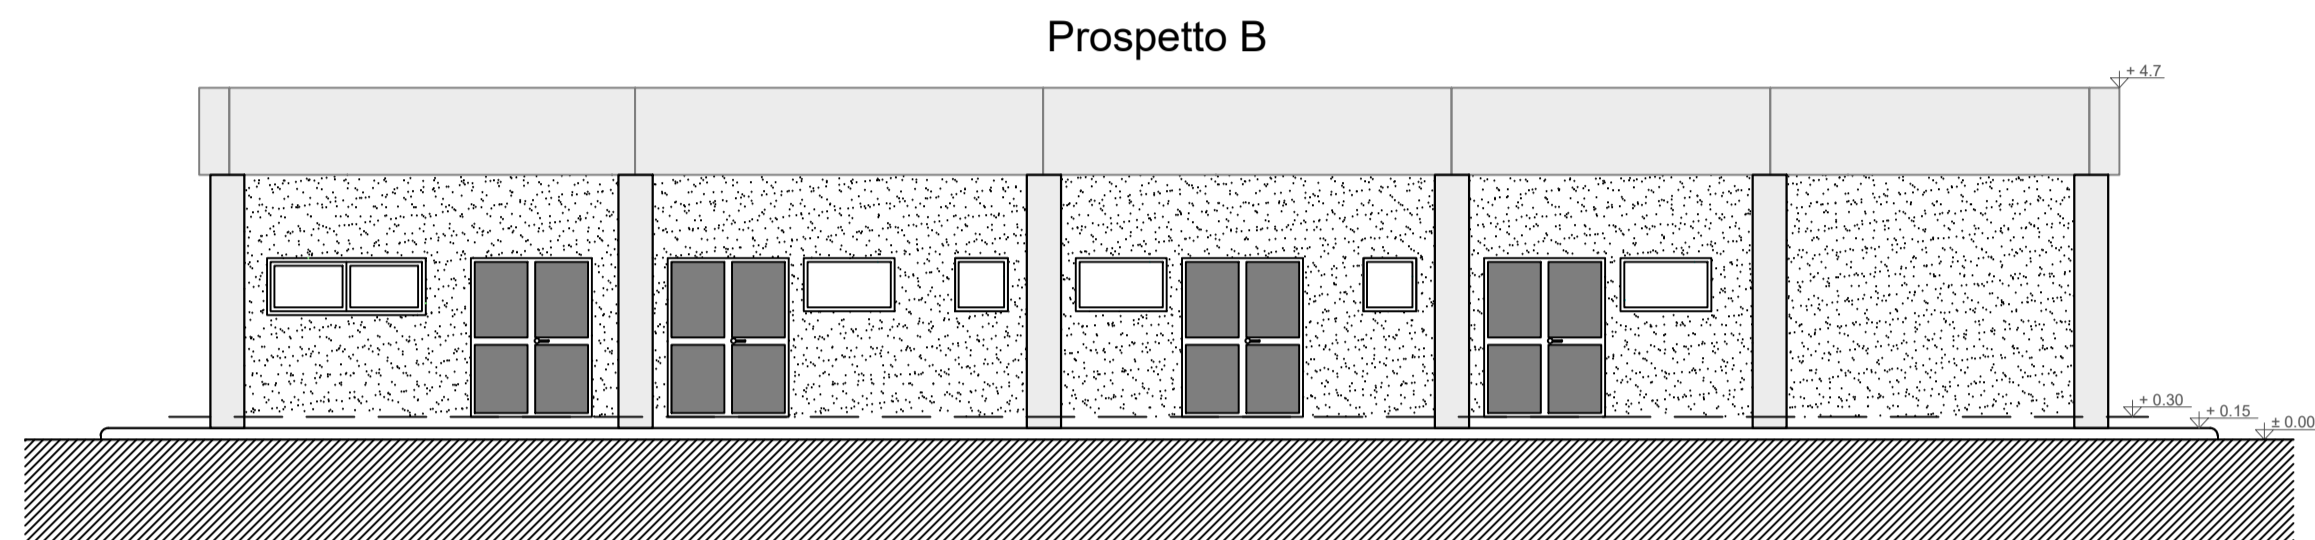
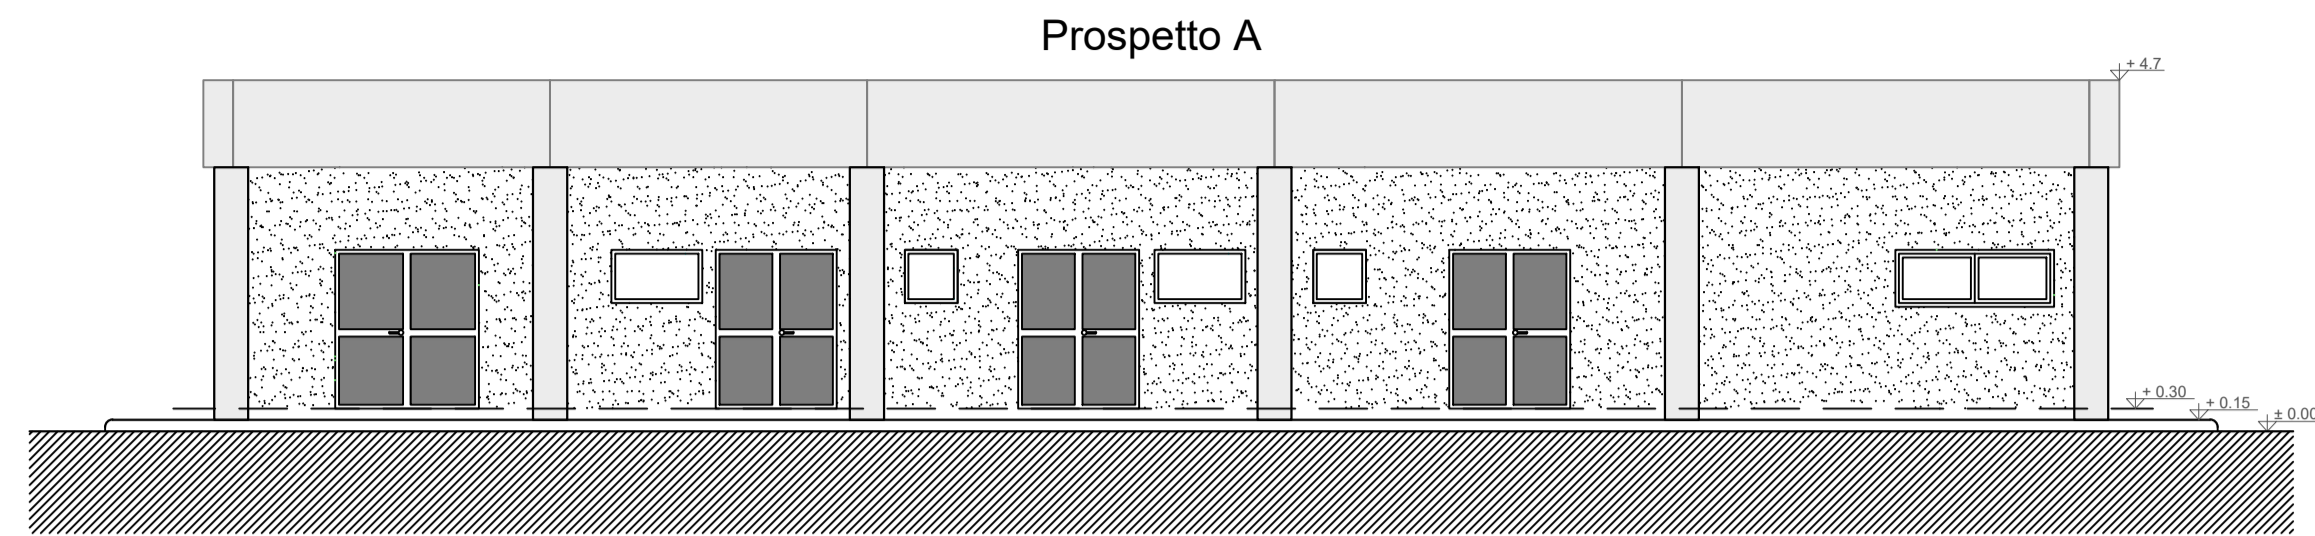


Pianta edificio servizi ausiliari e sala quadri- Scala 1:100

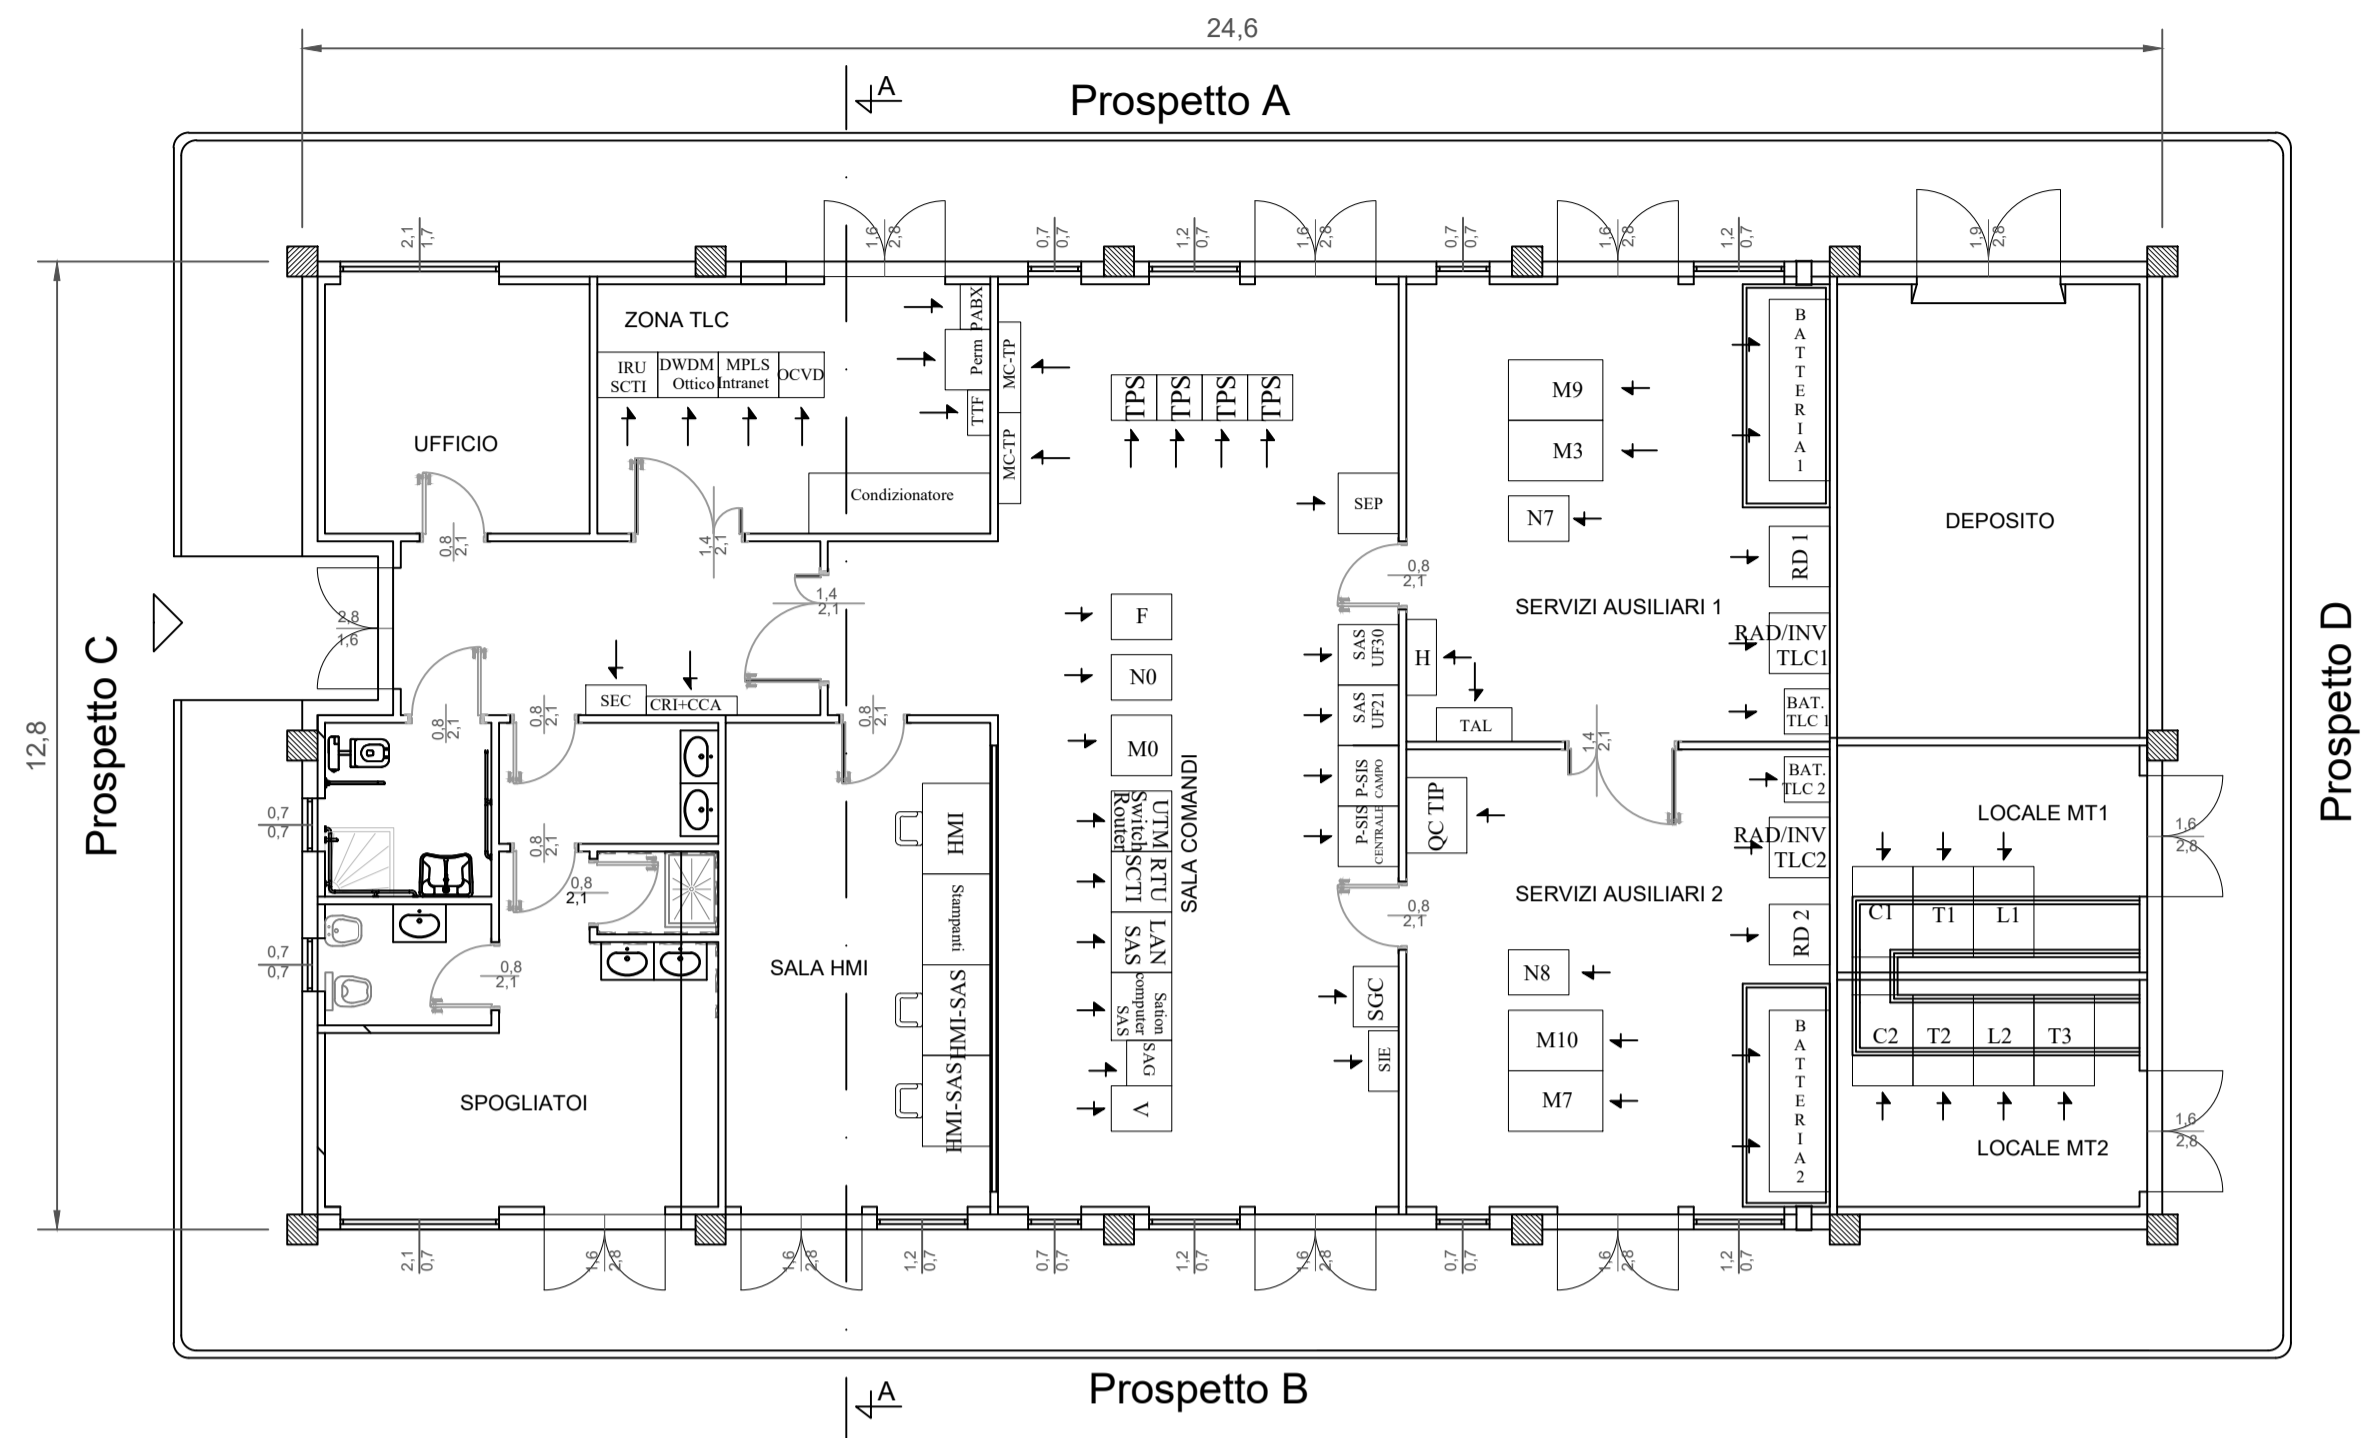


Chiosco prefabbricato - Scala 1:50


Vista laterale

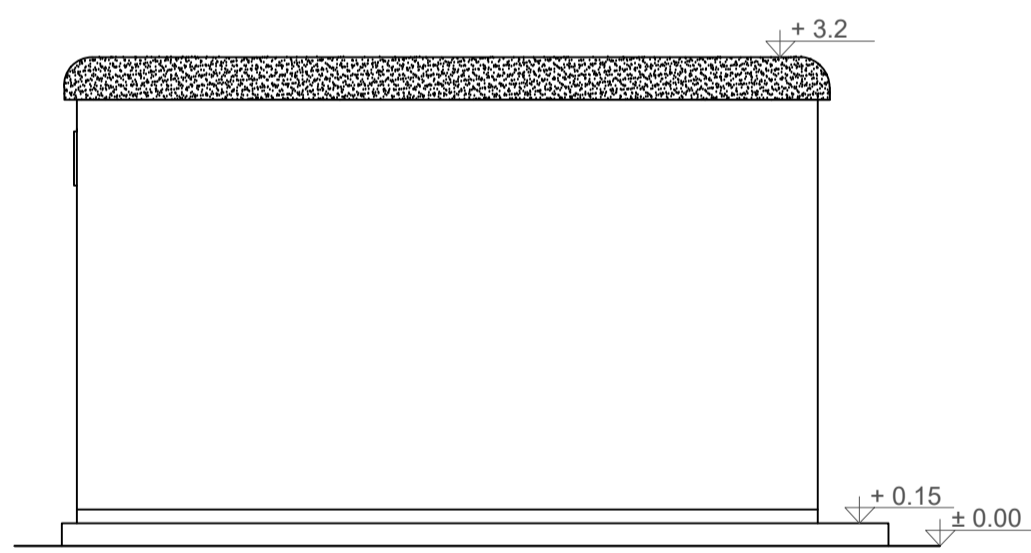


Vista frontale

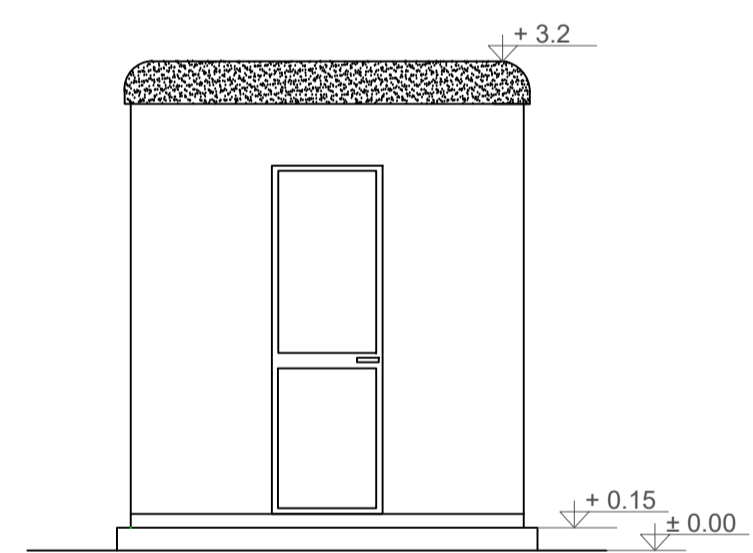

Pianta

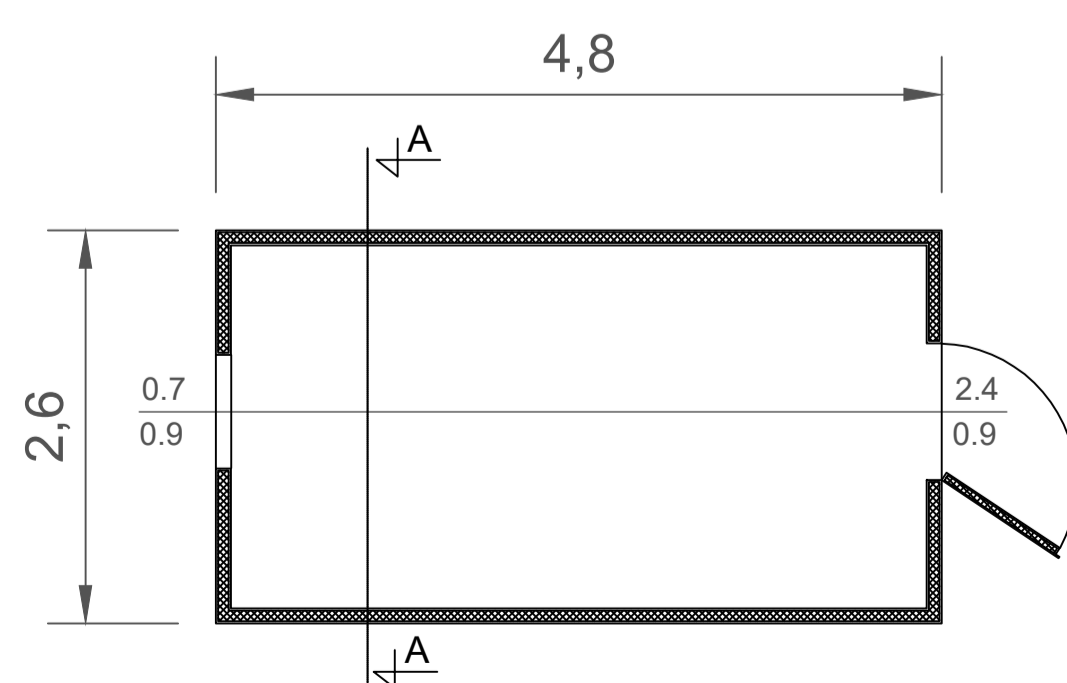

Sezione A-A

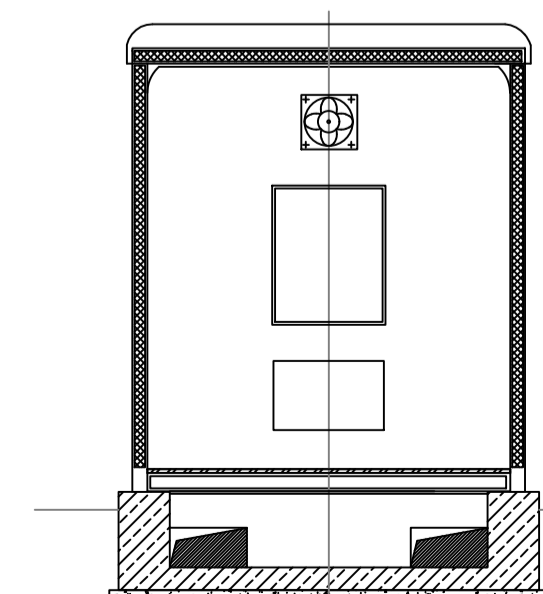

Il tecnico  
Ing. Leonardo Sblendo


Green & Green S.r.l.  
Via E. De Amicis, 64,  
87036 Rende (CS) - Italy  
P.IVA 02900010782  
Ph. (+39) 0984 846295  
Fax (+39) 0984 1711470  
info@greengreen.it  
www.greengreen.it

00	14/11/2022	Prima Emissione	L. Granados	E. Speranza	L. Sblendo
REV.	DATA	DESCRIZIONE	PREPARATO	CONTROLLATO	APPROVATO


		<b>IMPIANTO IDROELETTRICO DI PIZZONE II</b> Connessione alla RTN			
		NOME FILE: GRE_ELEC_14_17_11_16071_00_250_00_Edifici di stazione-Piante prospetti e sezioni.pdf	FORMATO: A1	SCALA: 1:50	SCALA PLOT: 1:1
HGT Design & Execution <b>GRE VALIDAZIONE</b>		CLASSIFICAZIONE: Public	CAMPO DI UTILIZZO: Basic Design	TITOLO: <b>EDIFICI DI STAZIONE-PIANTE                  PROSPETTI E SEZIONI</b>	
VALIDATO DA: VERIFICATO DA: COLLABORATORI:		CODICE GRE <b>GREEC D 1 4 I T H 1 6 0 7 1 0 0 2 5 0 0 0</b>			

Questo documento è di proprietà di Enel SpA. È severamente vietato riprodurre questo documento, in tutto o in parte, e fornire ad altri qualsiasi informazione contenuta senza il permesso scritto di Enel SpA.


Pianta copertura

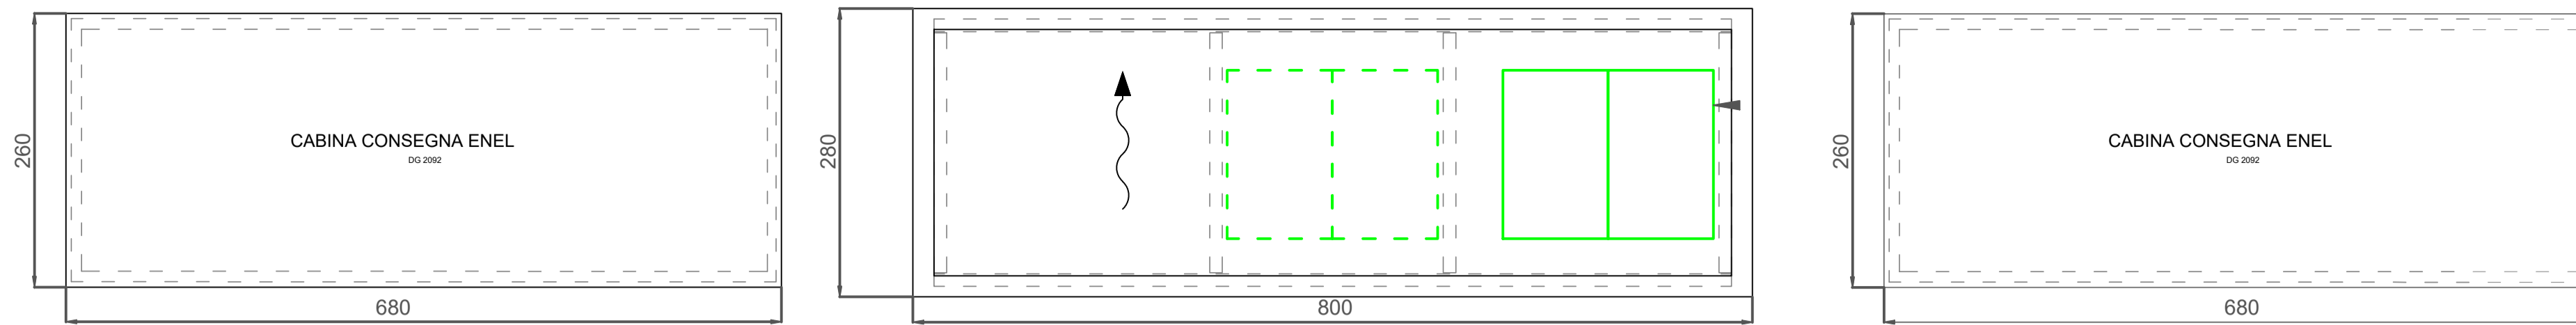


Pianta

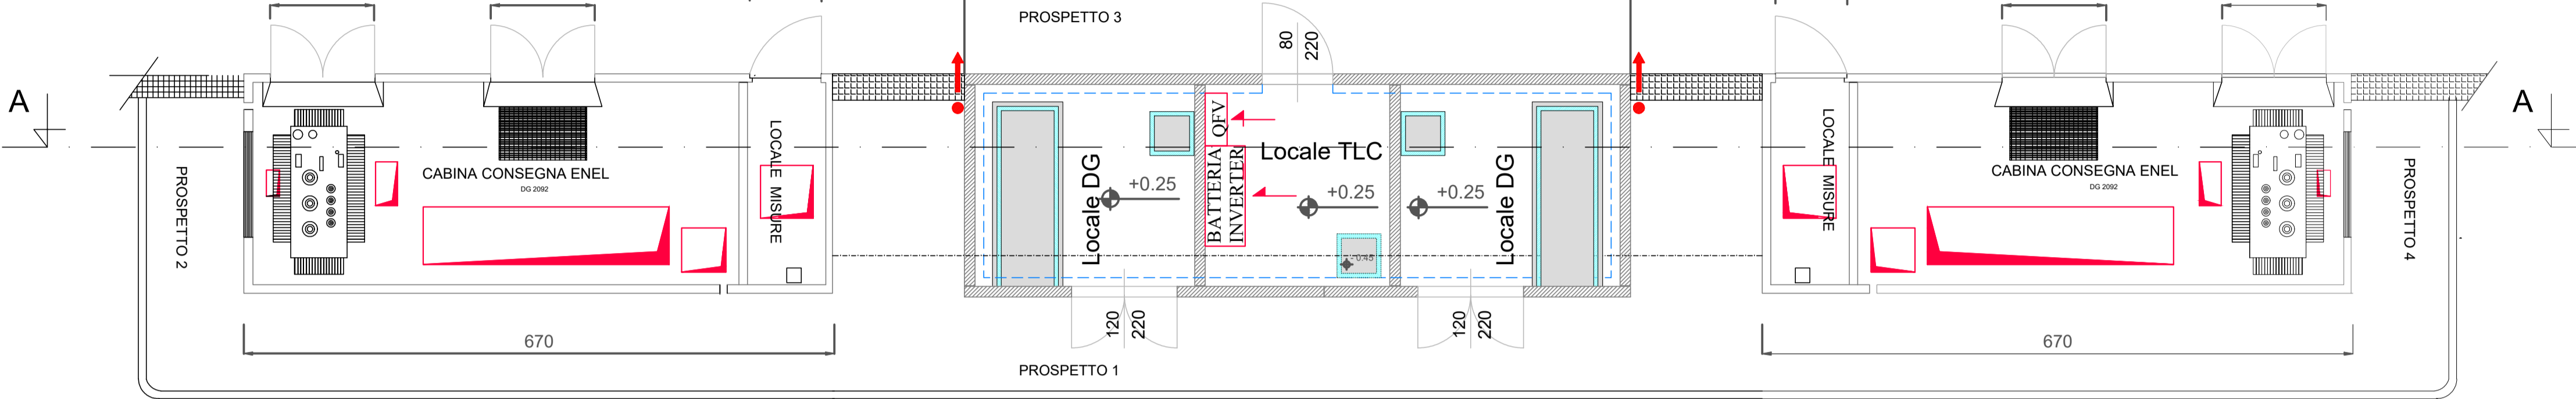


Prospetto 4

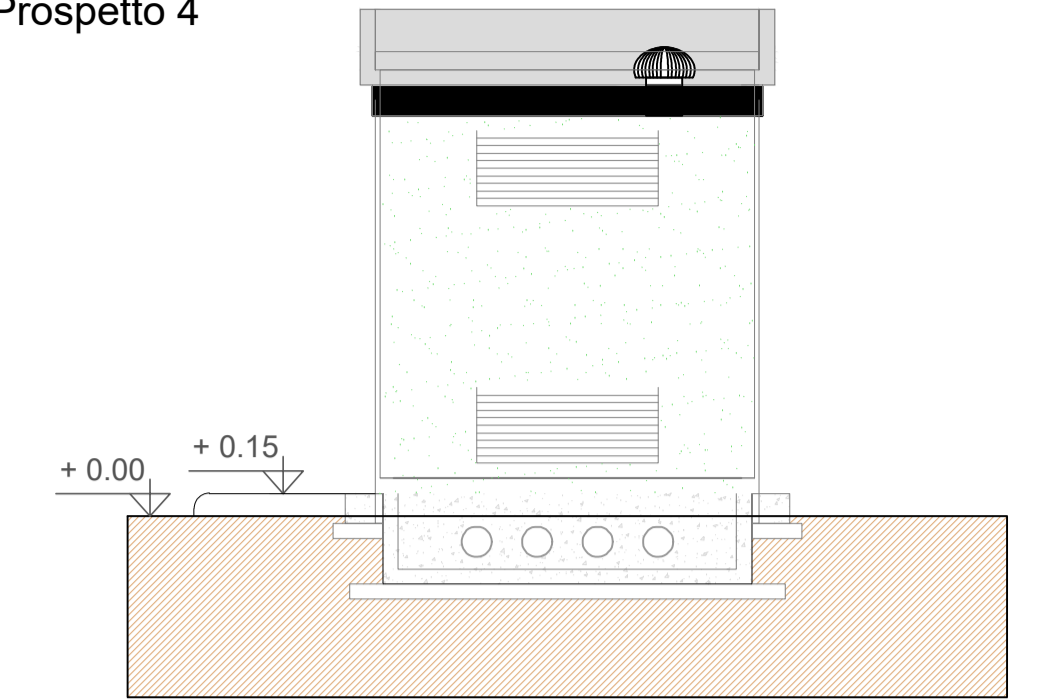


Prospetto 2

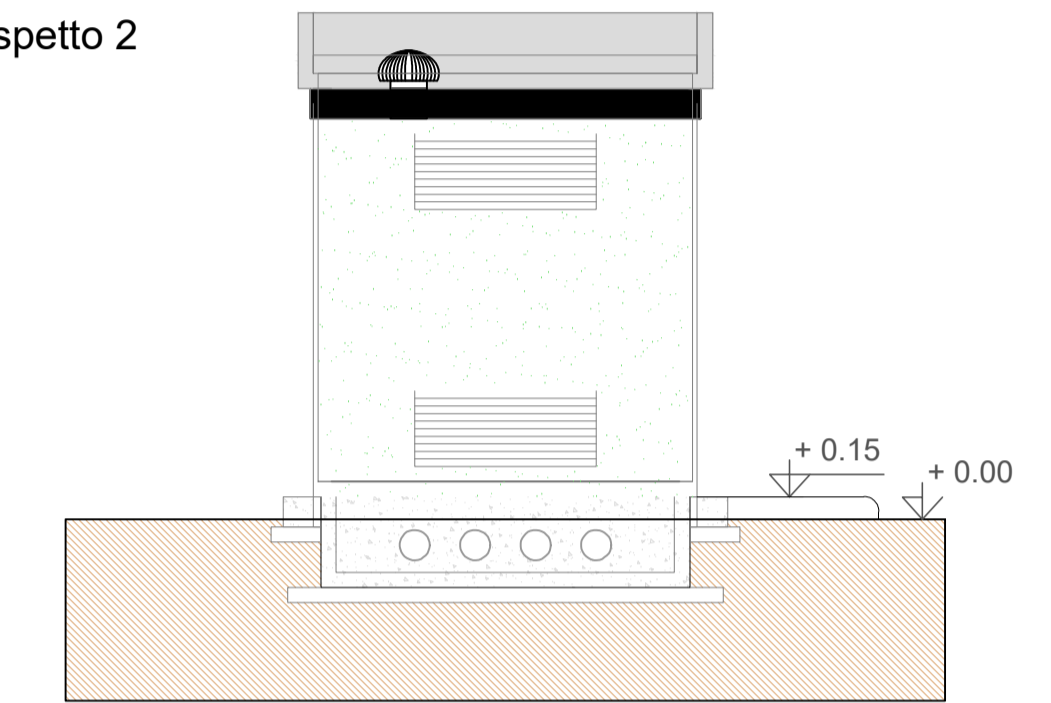


Prospetto 1 (lato interno stazione)

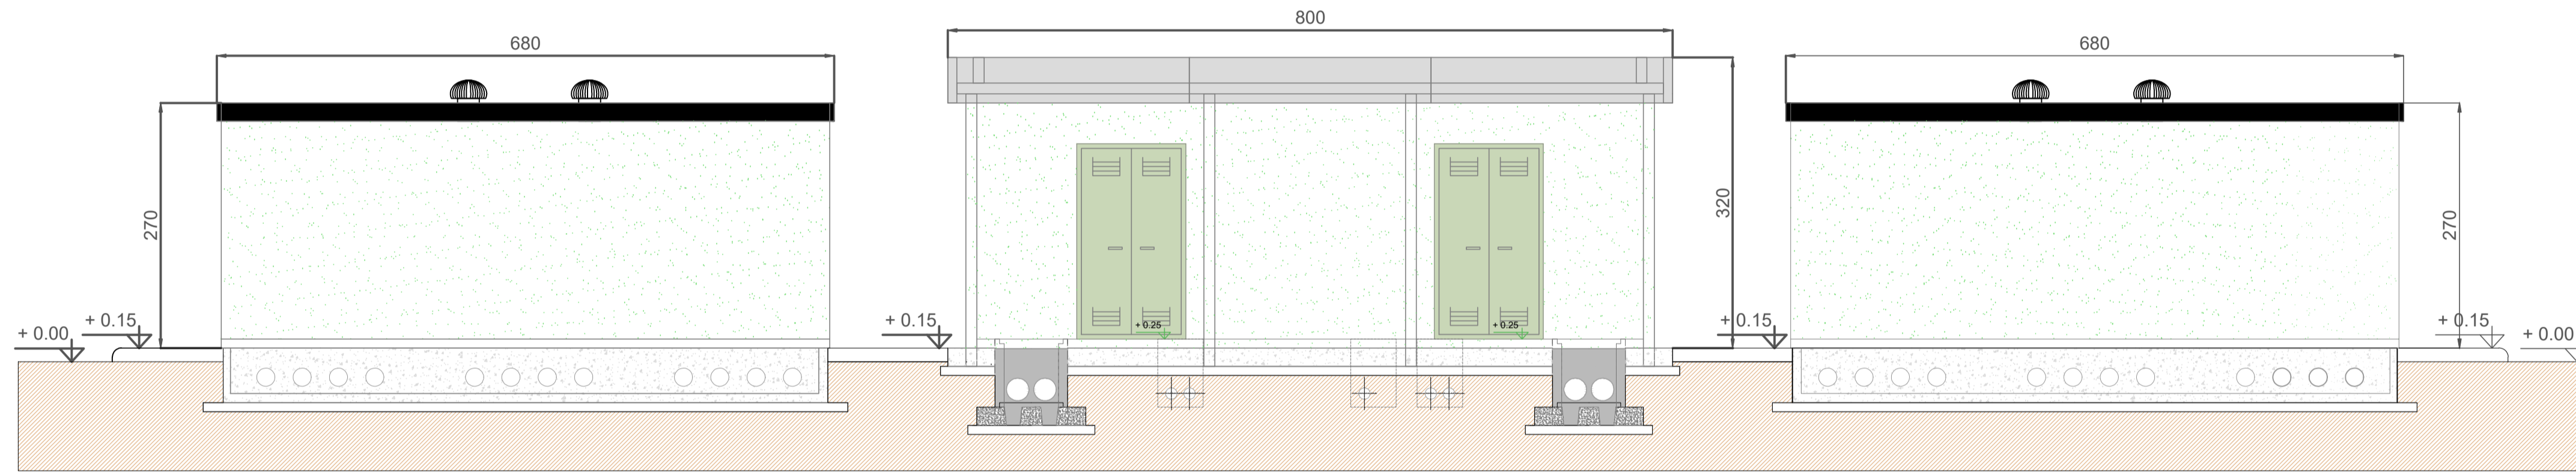

Prospetto 3 (lato esterno stazione)

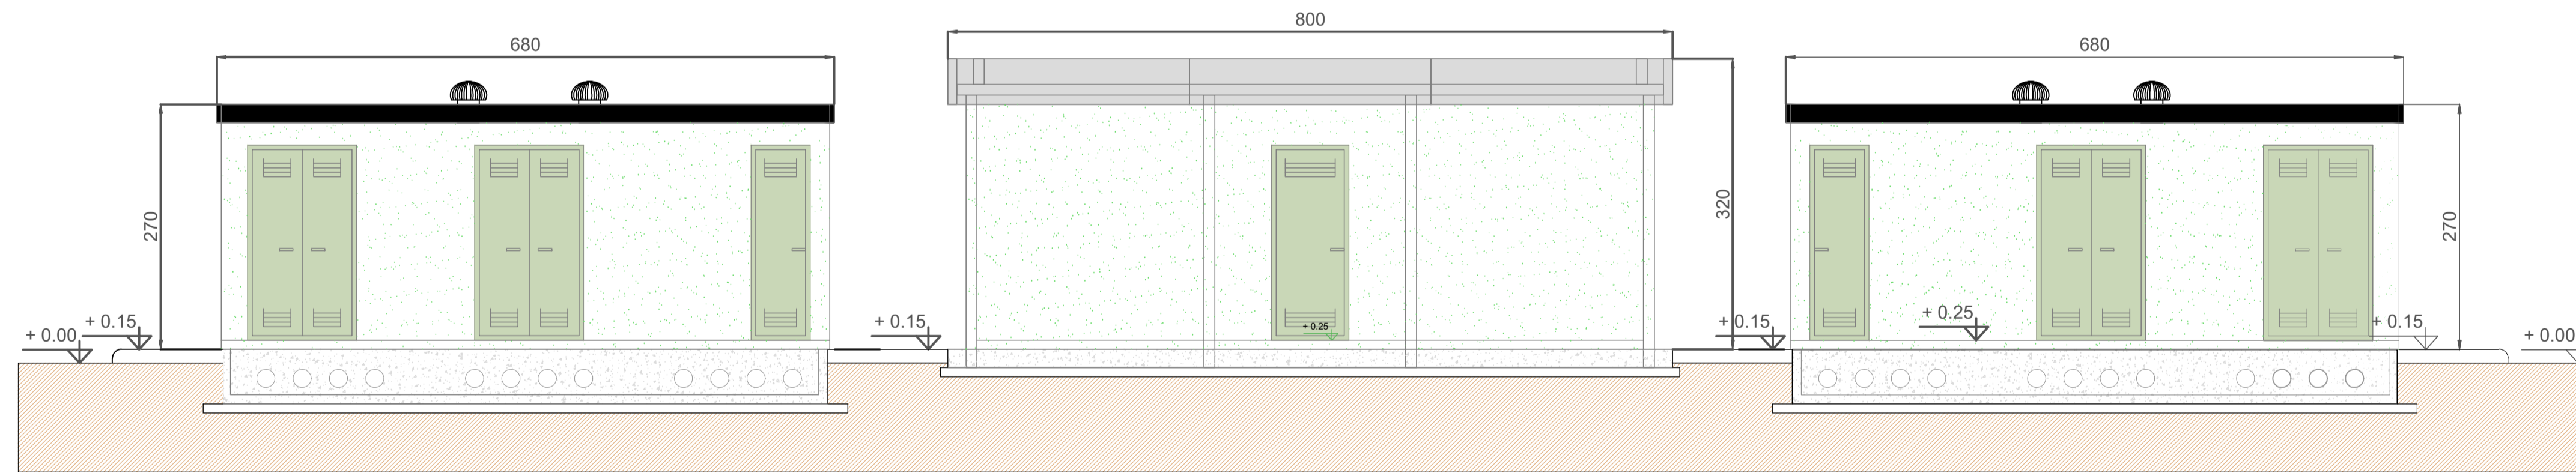

Sezione A-A

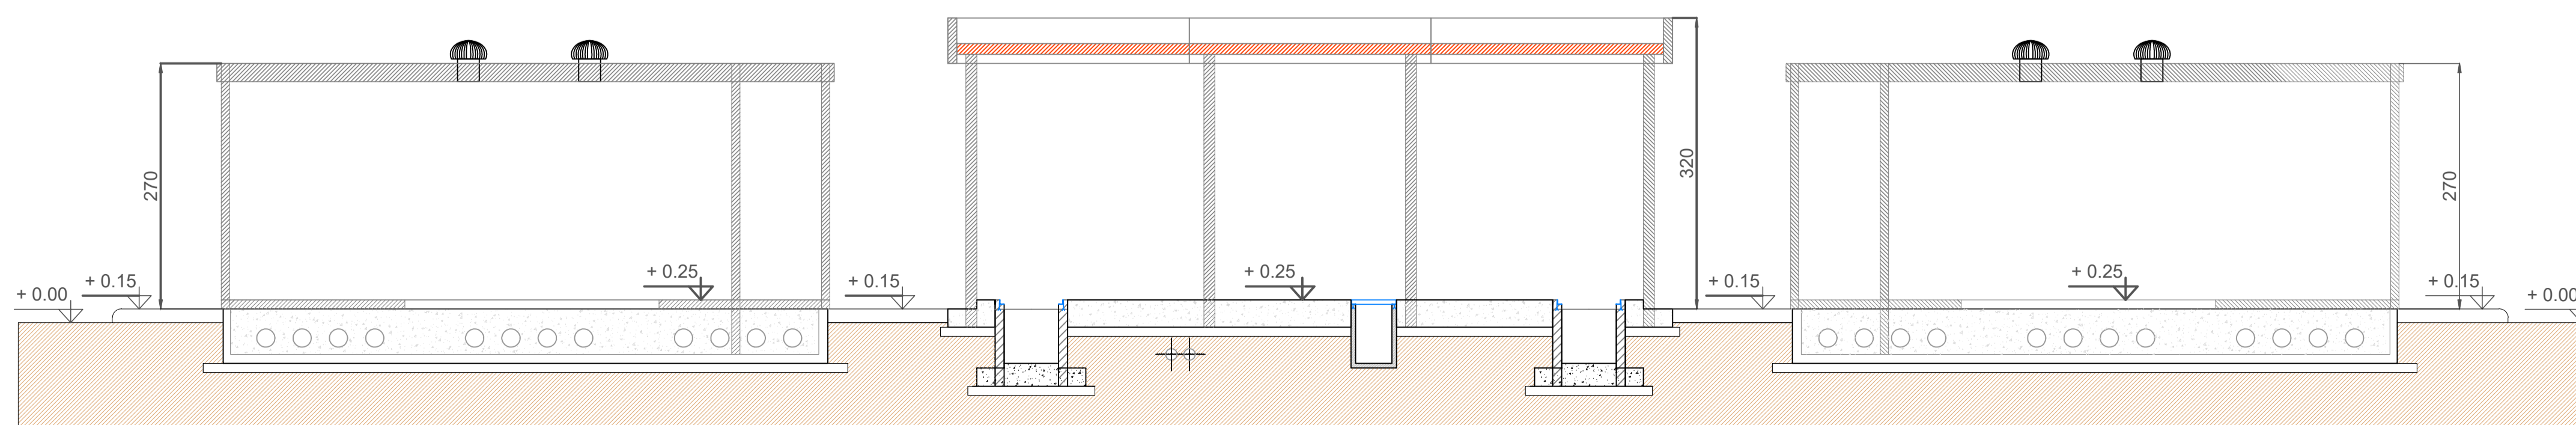

Green & Green S.r.l.  
Via F. De Amicis, 64,  
87036 Rende (CS) - Italy  
P.IVA 02900010782  
Ph. (+39) 0984 846295  
Fax (+39) 0984 1711470  
info@greengreen.it  
www.greengreen.it

Il tecnico  
Ing. Leonardo Sblendo



00	14/11/2022	Prima Emissione	L. Granados	E. Speranza	L. Sblendo
REV.	DATA	DESCRIZIONE	PREPARATO	CONTROLLATO	APPROVATO

**green & green**  
WE ENGINEERING

**enel**  
Green Power

HGT Design & Execution  
**GRE VALIDAZIONE**

VALIDATO DA  
VERIFICATO DA  
COLLABORATORI

PROGETTO:  
**IMPIANTO IDROELETTRICO DI PIZZONE II**  
Connessione alla RTN

NOME FILE:  
GRE\_ELEC\_4.IT\_H.16071.00.250.00 Edifici di stazione-Piante prospetti e sezioni.pdf

CLASSIFICAZIONE: <b>Public</b>	FORMATO: <b>A1</b>	SCALA: <b>1:50</b>	SCALA PLOT: <b>1:1</b>	FOGLIO: <b>2 di 2</b>
CAMPO DI UTILIZZO: <b>Basic Design</b>	TITOLO: <b>EDIFICI DI STAZIONE-PIANTE</b> <b>PROSPETTI E SEZIONI</b>			

CODICE GRE  
GREEC D 1 4 I T H 1 6 0 7 1 0 0 2 5 0 0 0

Quando documento è di proprietà di Enel SpA. È severamente vietato riprodurre questo documento, in tutto o in parte, e fornire ad altri qualsiasi informazione contenuta senza il permesso scritto di Enel SpA.