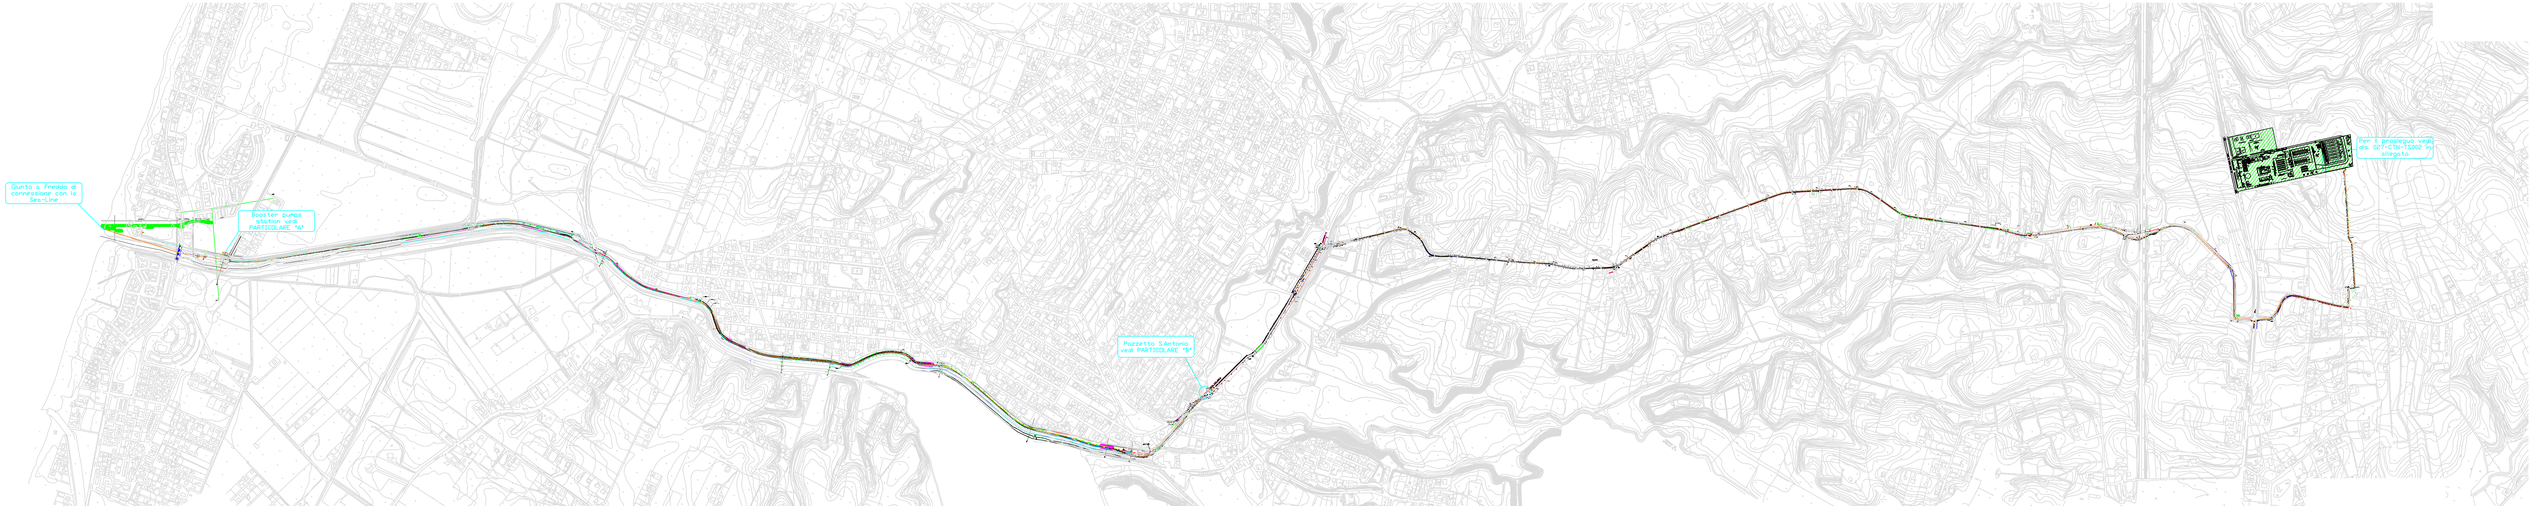

PARTICOLARE "A"

STRALCIO BOOSTER PUMPS STATION

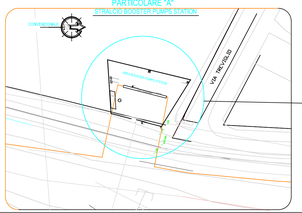

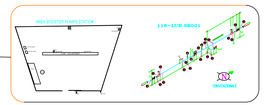

PARTICOLARE "B"

STRALCIO ZONA POZZETTO DI VIA S.ANTONIO

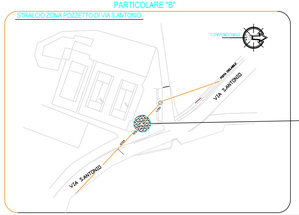

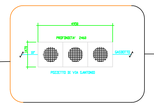

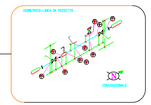

TAVOLA: SM-B.12

REV.	DATA	REVISIONE	DISEGN.	CONTR.	APPR.
0	27/07/22	PRIMA EMISSIONE PER RDS	CLIENTE		
1	21/07/23	SECONDA EMISSIONE PER RDS	CLIENTE		
2	15/12/23	TERZA EMISSIONE PER RDS	CLIENTE		
3	26/04/24	QUARTA EMISSIONE PER RDS	CLIENTE		

COMMESSA N°: 60-2020

DISCIPLINA: PIPELINE

FASE: FASE PROGETTUALE

SCALA: 1:5000 SCALA A3

CUP: D45H19000170001 CIG: 8479433F5A

Deposito GPL di Ardara (PR)

PLANIMETRIA GENERALE GASDOTTO

CODICE ELABORATO: 60-CTN-TL009

FOGLIO: 1 DI 1

IL PRESENTE DISEGNO E' COPERTO DA DIRITTI DI PROPRIETA' INTELLETTUALE E NON PUO' ESSERE COPIATO, RIPRODOTTO O COMUNICATO A TERZI SENZA AUTORIZZAZIONE SCRITTA DELLA SOCIETA' PROPRIETARIA