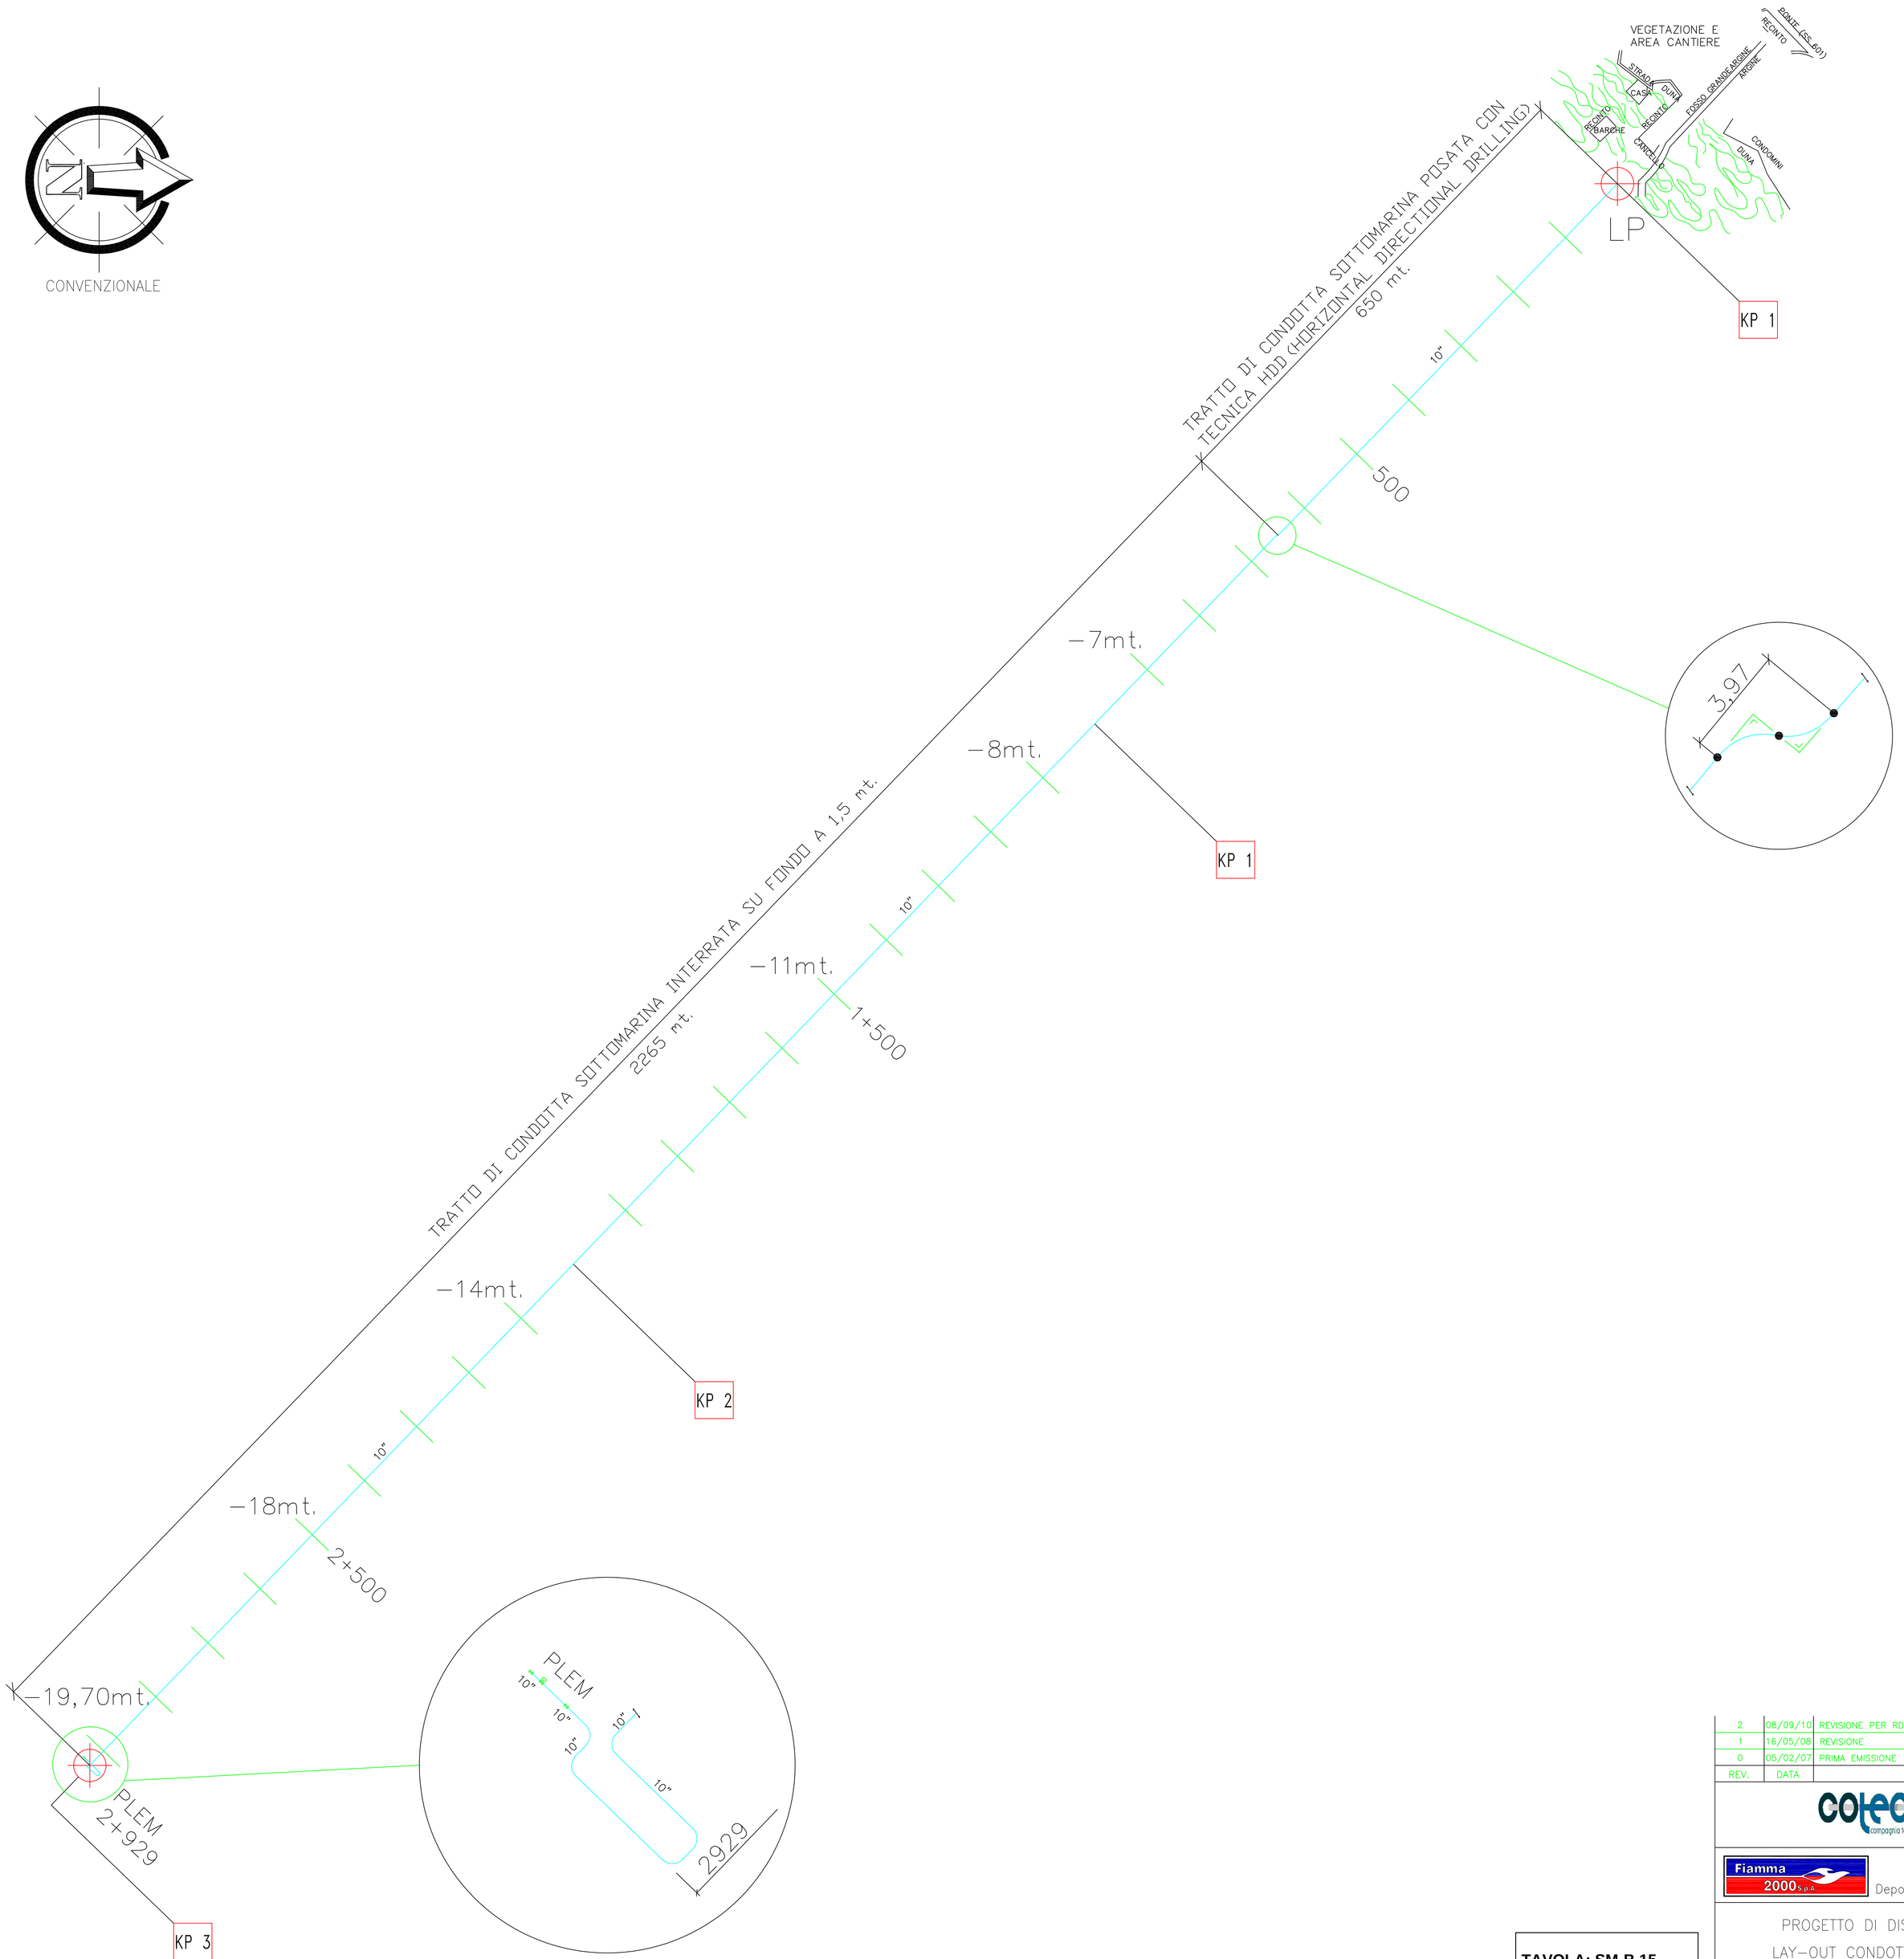

TAVOLA: SM-B.15

REV.	DATA	DESCRIZIONE	DISEG.	CONTR.	APPROV.
2	08/09/10	REVISIONE PER RDS	F.COTENA		
1	16/05/08	REVISIONE	A.CANZANELLA		
0	05/02/07	PRIMA EMISSIONE	A.CANZANELLA		

COTECNA compagnia tecnica napoletana

Fiamma 2000 S.p.A. — Deposito GPL di Ardea (RM)

PROGETTO DI DISCARICA NAVE

LAY-OUT CONDOTTA SOTTOMARINA

COMMESSA Nr.: 07/019

DISEGN.: A.Canzanella

DATA: 05/02/07

SCALA: 1:5000 SCALA PL.: 1:5000

FILE DWG: 019-CTN-TL001.DWG

RED	YELLOW	GREEN	CYAN	BLUE	MAGENTA	WHITE
0.30	0.18	0.18	0.70	0.20	0.20	0.20

DISEGNO Nr.: 019-CTN-TL001

INDICE: 0 1 2

A TERMINE DELLE VIGENTI LEGGI QUESTO DISEGNO NON POTRA' ESSERE COPIATO, RIPRODOTTO O COMUNICATO AD ALTRE PERSONE O DITTA SENZA AUTORIZZAZIONE DELLA FIAMMA 2000 S.p.A.